



CUADRO DE DATOS DEL POLIGONO				
DATOS DE CAMPO			COORDENADAS	
ORDEN	LONGITUD	RUMBO	Y	X

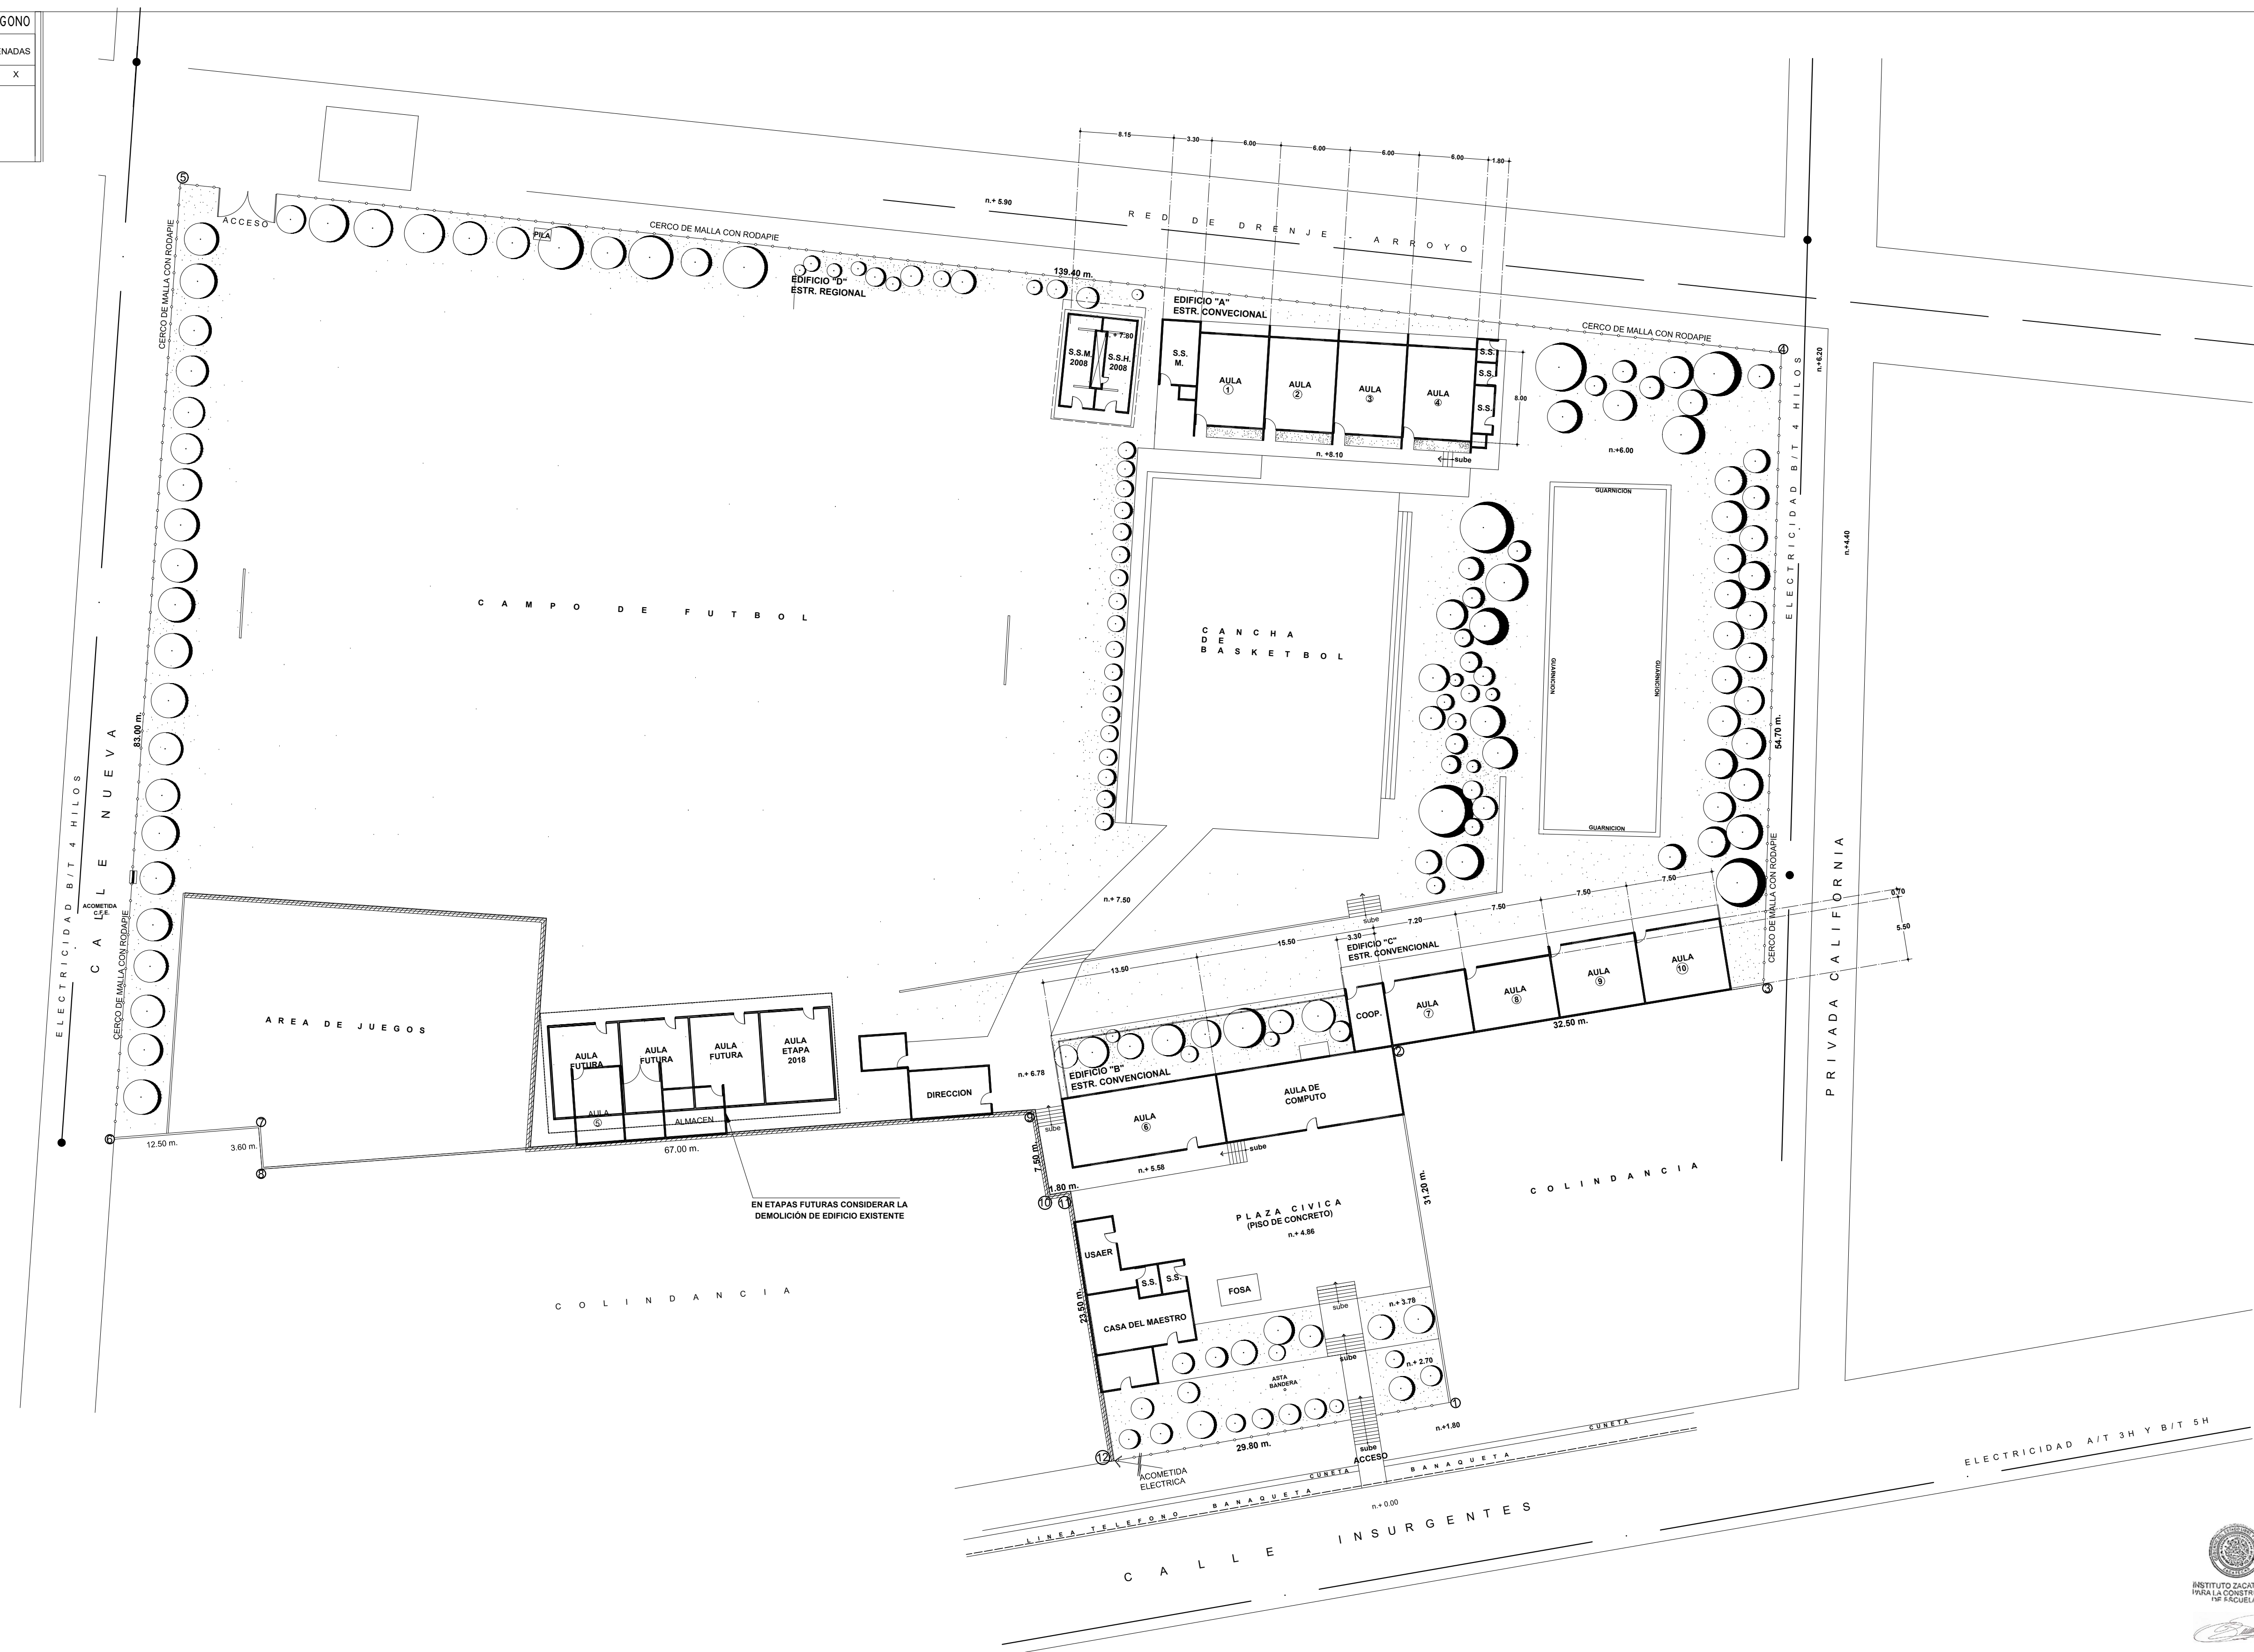

ESPECIFICACIONES:


PLANOS COMPLEMENTARIOS:

NOTAS GENERALES.

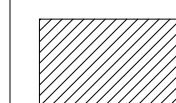



ETAPA 2024
CONSTRUCCION DE MURO PERIMETRAL

LOCALIZACION.

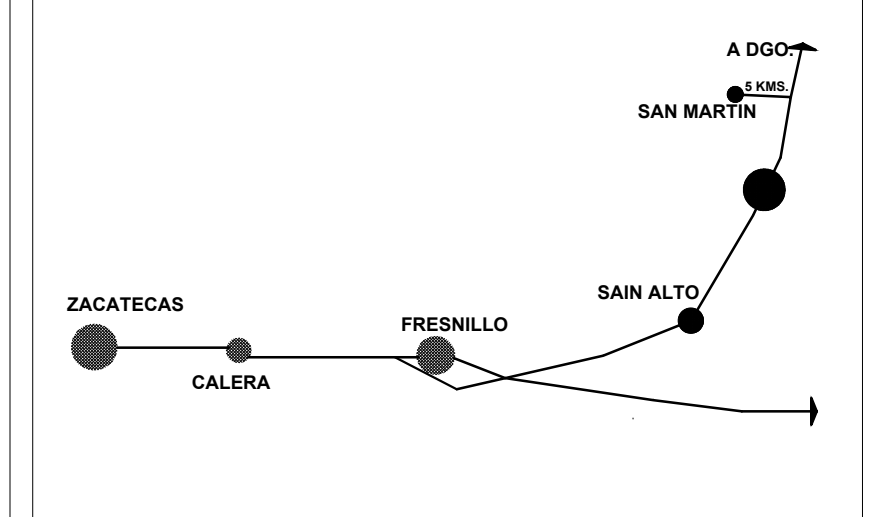

SUPERFICIE.		INFRAESTRUCTURA URBANA.	
.	m ²	SERVICIO.	SI NO
ESTRATIGRAFÍA.		AGUA POTABLE	RED DE 02" AL ORIENTE SUR Y 1 PTE B PRESION
		ELECTRICIDAD	A 14 M AL OTE. LINEA DE B/T 5 HILOS AT 3H-SUR
SONDEO.	ESTRATO.	DRENAJE	A 9 M AL OTE. RED 0" A 6 M PTE. RED DE B RED MUNICIPAL.
		TELÉFONO	LINEA A 1M. AL ORIENTE

 ESCALA GRÁFICA. 		WIENTOS DOMINANTES. DIRECCIÓN: SW-NE VELOCIDAD:		ORIENTACIÓN. 	
MATERIALES DE LA REGIÓN. PISOS: MUROS: CUBIERTAS:		ZONA SÍSMICA.  CAPACIDAD DE CARGA SUPERIOR:			

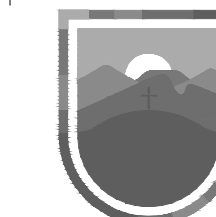

**INSTITUTO ZACATECANO
PARA LA CONSTRUCCIÓN
DE ESCUELAS DEL
ESTADO DE ZACATECAS**

LIC. DAVID MONREAL ÁVILA
Gobernador del Estado de Zacatecas.
ING. LAURA ELVIA BERMÚDEZ VALDÉS
Directora General del Instituto Zacatecano para la Construcción de Escuelas.
Fotografía: **ARQ. JOSÉ CARLOS SILVA LUNA.**
proyector: **DPTO. DE PROYECTOS InZaCe.**
dibujó: **ARQ. JUAN CARLOS DE SANTIAGO JUÁREZ, ARQ. ANDREA MARTÍNEZ ESPARZA.**

PLANTA DE CONJUNTO.
PRIMARIA "VALENTIN GÓMEZ FARIAS".
C.C.T. 32DPRO244K.
ubicación:
SAN MARTIN,
SOMBRETERE, ZACATECAS.
estructura: 1 x 1 x 1 1 x 1 x 1 1 x 1 x 1
REGIONAL, CONVENCIONAL METROS 1 : 3 0 0 MAYO/2024