


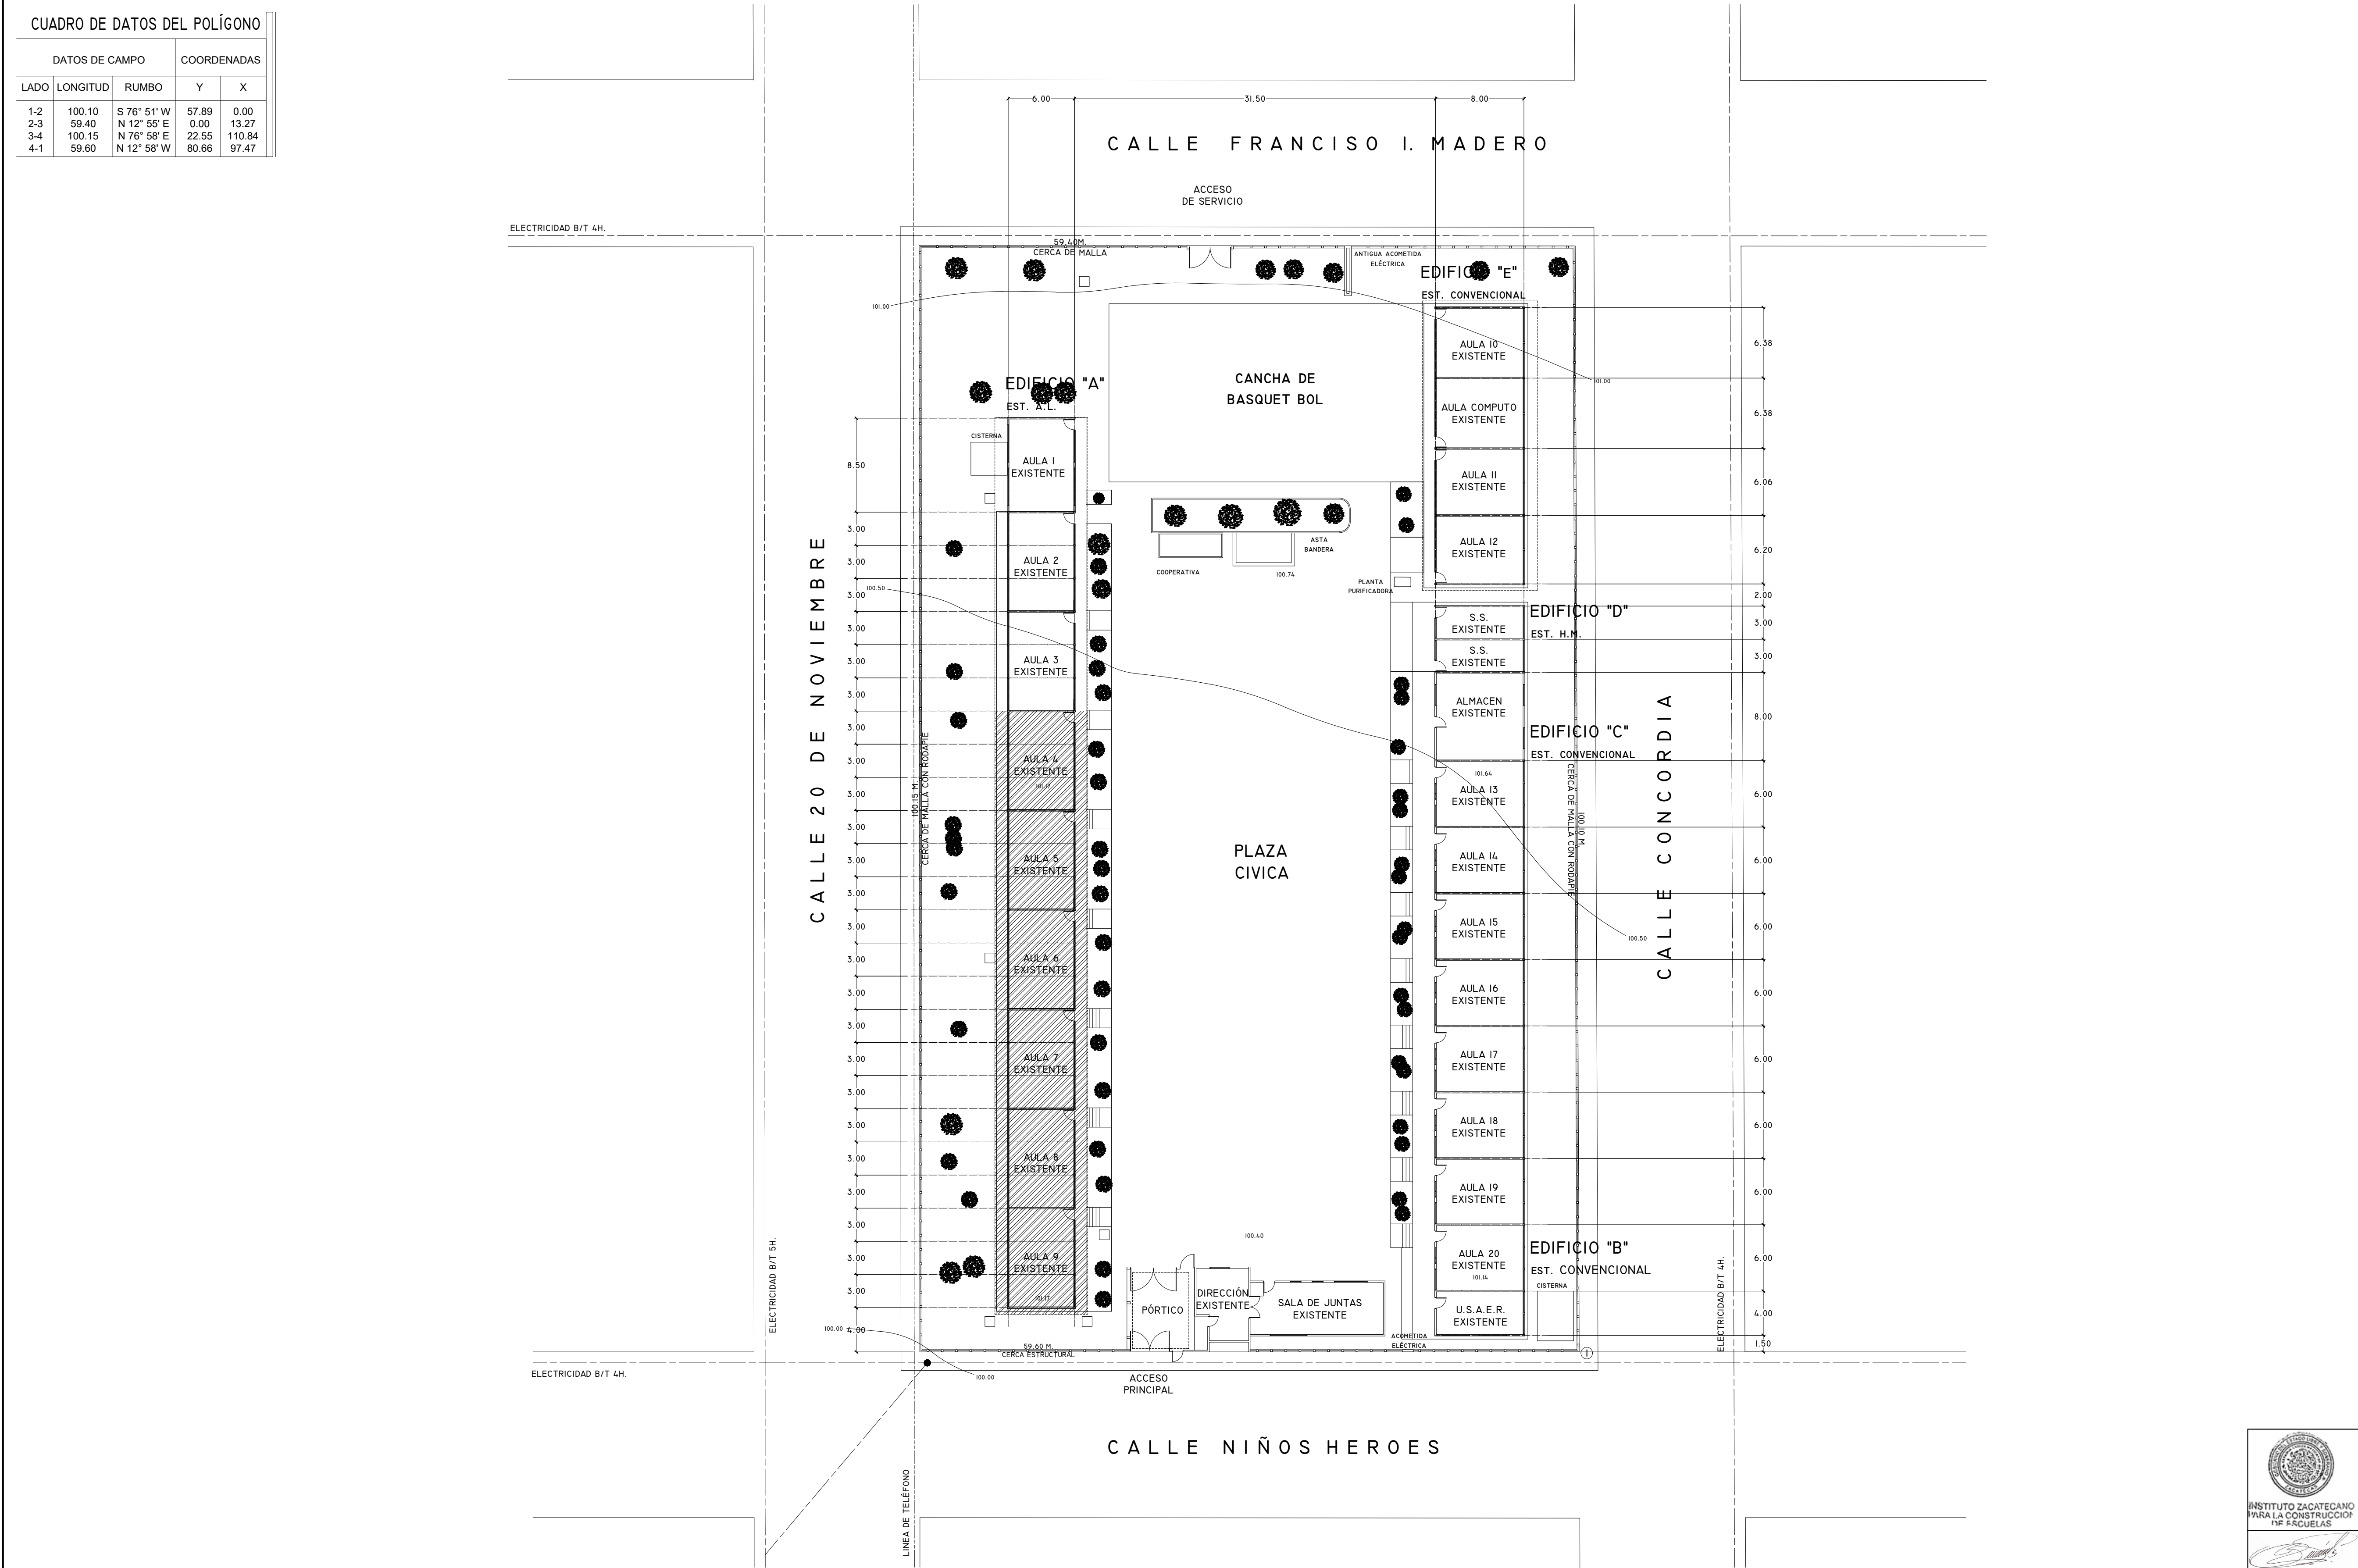

NOTAS GENERALES.

ETAPA 2024:
REHABILITACIÓN DE 6 AULAS
DIDÁCTICAS EDIFICIO "A"

LOCALIZACION.



SUPERFICIE.	INFRAESTRUCTURA URBANA.
5956.73 m ²	SERVICIO. SI NO
ESTRATIGRAFÍA.	AGUA POTABLE
SONDEO. ESTRATO.	ELECTRICIDAD
0.00 - 0.20 CAPA VEGETAL	DRENAJE
0.20 - 0.70 CONSOLIDADOS	TELÉFONO
0.70 TEPETATE	

ESCALA GRÁFICA.	VIENTOS DOMINANTES.	ORIENTACIÓN.
0 1 2 3 4	DIRECCIÓN:	
	VELOCIDAD:	
MATERIALES DE LA REGIÓN.	ZONA SÍSMICA.	
PISOS:		
MUROS:		
CUBIERTAS:		

**INSTITUTO ZACATECANO
PARA LA CONSTRUCCIÓN
DE ESCUELAS DEL
ESTADO DE ZACATECAS**

LIC. DAVID MONREAL ÁVILA
GOBERNADOR DEL ESTADO DE ZACATECAS
ING. LAURA ELVIA BERMÚDEZ VALDÉS
Directora General del Instituto Zacatecano para la Construcción de Escuelas.
Revisó:
ARQ. JOSÉ CARLOS SILVA LUNA.
Proyectó:
DPTO. DE PROYECTOS InZaCe.
Dibujó:
ARQ. FELICIA MARTÍNEZ GONZÁLEZ.

**PLANTA DE CONJUNTO
PRIMARIA "FRANCISCO MURGUIA"
C.C.T. 32EPRO029T**

JALPA, ZACATECAS
REGIONAL METROS 1 3 0 0 MAYO/2024

PC-01