


CUADRO DE DATOS DEL POLIGONO


DATOS DE CAMPO			COORDENADAS	
LADO	LONGITUD	RUMBO	Y	X
1-2	7.10	N 16°30' W	15.09	154.33
2-3	1.00	N 66°18' E	15.49	155.24
3-4	15.00	N 38°22' E	27.22	164.58
4-5	133.48	N 28°48' W	144.19	100.30
5-6	108.97	S 67°03' W	100.61	0.00
6-7	111.60	S 25°38' E	0.00	48.29
7-1	108.35	N 85°37' E	8.28	156.35

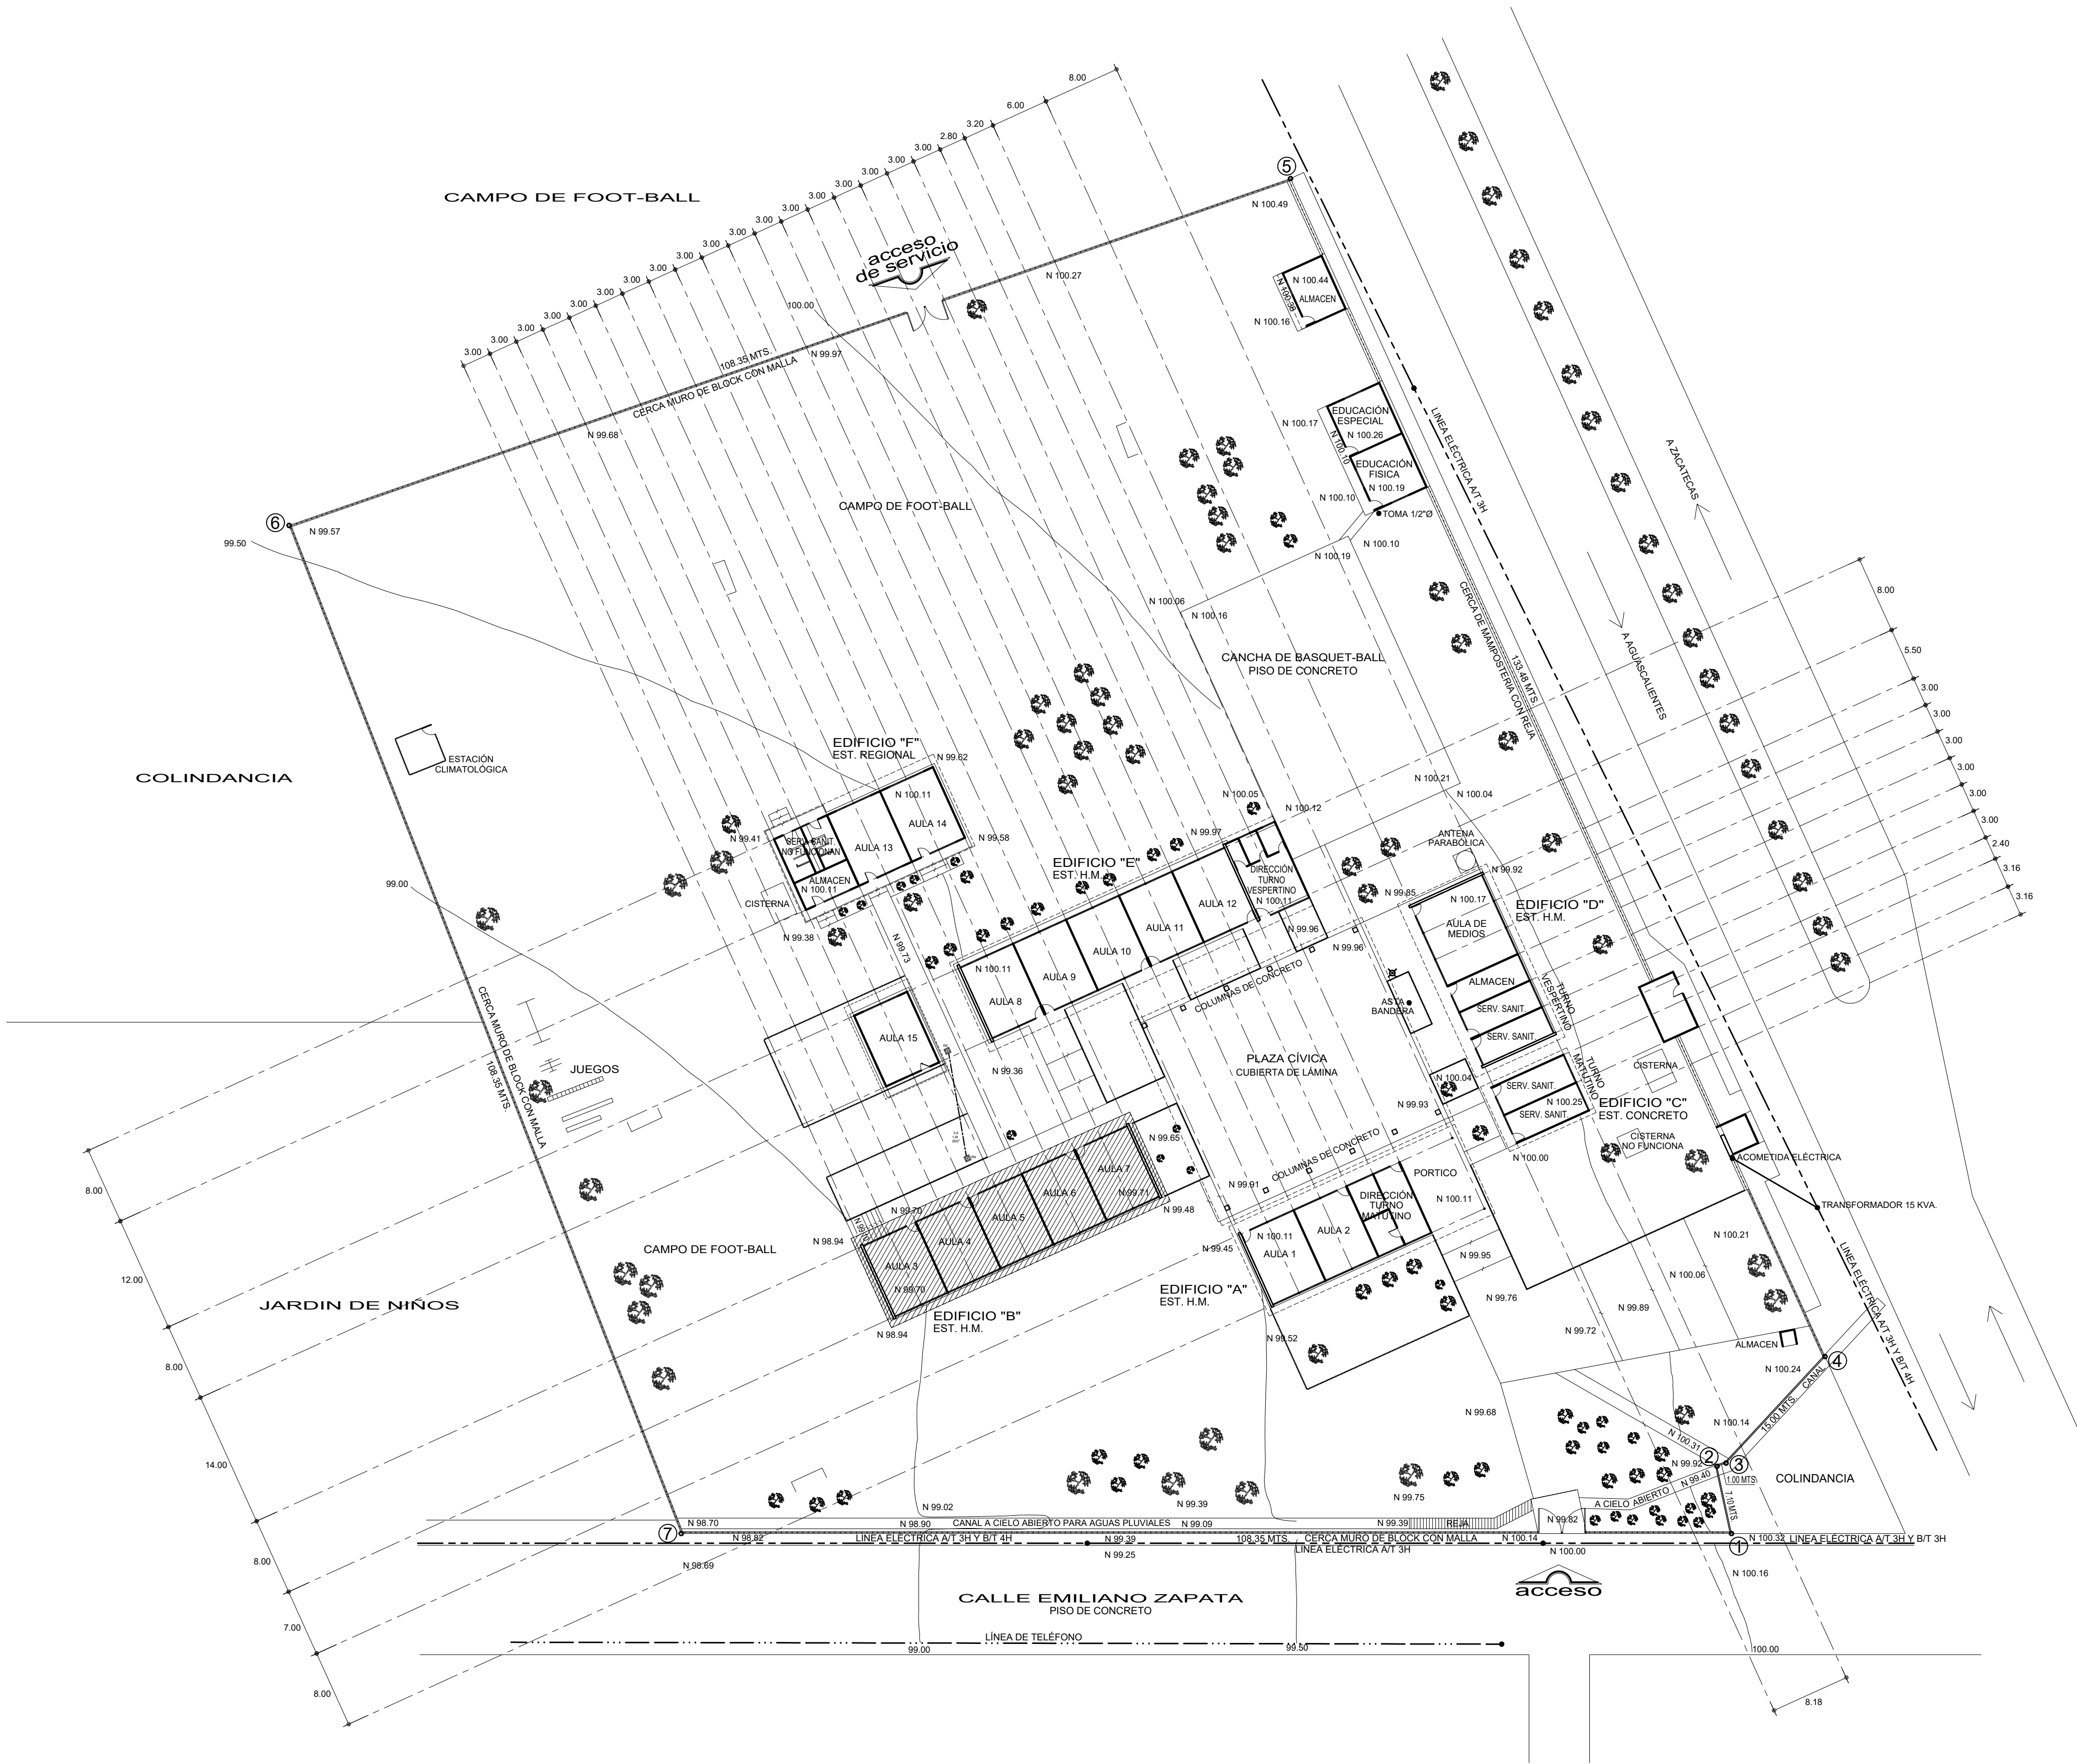

NOTAS GENERALES.

ETAPA 2024
REHABILITACIÓN GENERAL EDIFICIO "B".

LOCALIZACION.

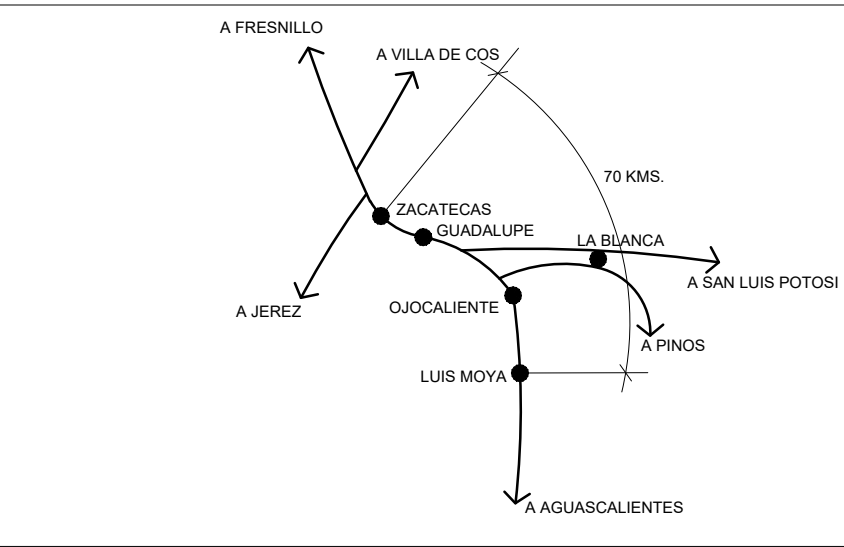

SUPERFICIE.	INFRAESTRUCTURA URBANA.	
14,719.47m ²	SERVICIO.	SI NO
ESTRATIGRAFIA.	AGUA POTABLE	SI NO
SONDEO. ESTRATO.	ELECTRICIDAD	SI NO
.	DRENAJE	SI NO
.	TELÉFONO	SI NO

ESCALA GRÁFICA.	VIENTOS DOMINANTES.	ORIENTACIÓN.
0 1 2 3 4	DIRECCIÓN: SW-NE	
.	VELOCIDAD:	
MATERIALES DE LA REGIÓN.	ZONA SÍSMICA.	
PISOS:		
MUROS:		
CUBIERTAS:	CAPACIDAD DE CARGA SUPERIOR:	

**INSTITUTO ZACATECANO
PARA LA CONSTRUCCIÓN
DE ESCUELAS DEL
ESTADO DE ZACATECAS**

LIC. DAVID MONREAL ÁVILA
ING. LAURA ELVIA BERMÚDEZ VALDÉS
Directora General del Instituto Zacatecano para la Construcción de Escuelas.

ARQ. JOSÉ CARLOS SILVA LUNA.
proyectó:
DPTO. DE PROYECTOS InZaCo.
DISEÑO GRÁFICO:
ARQ. JUAN CARLOS DE SANTIAGO JUÁREZ/ARQ. ANDREA MARTÍNEZ ESPARZA.

PC-01
PLANTA DE CONJUNTO.
escuela:
PRIMARIA "FRANCISCO CASTORENA".
C.C.T. 32DPR1358T.
ubicación:
LUIS MOYA
ZACATECAS.
estructura:
METROS: 400 JUNIO/2024.

ESPECIFICACIONES:

PLANOS COMPLEMENTARIOS: