



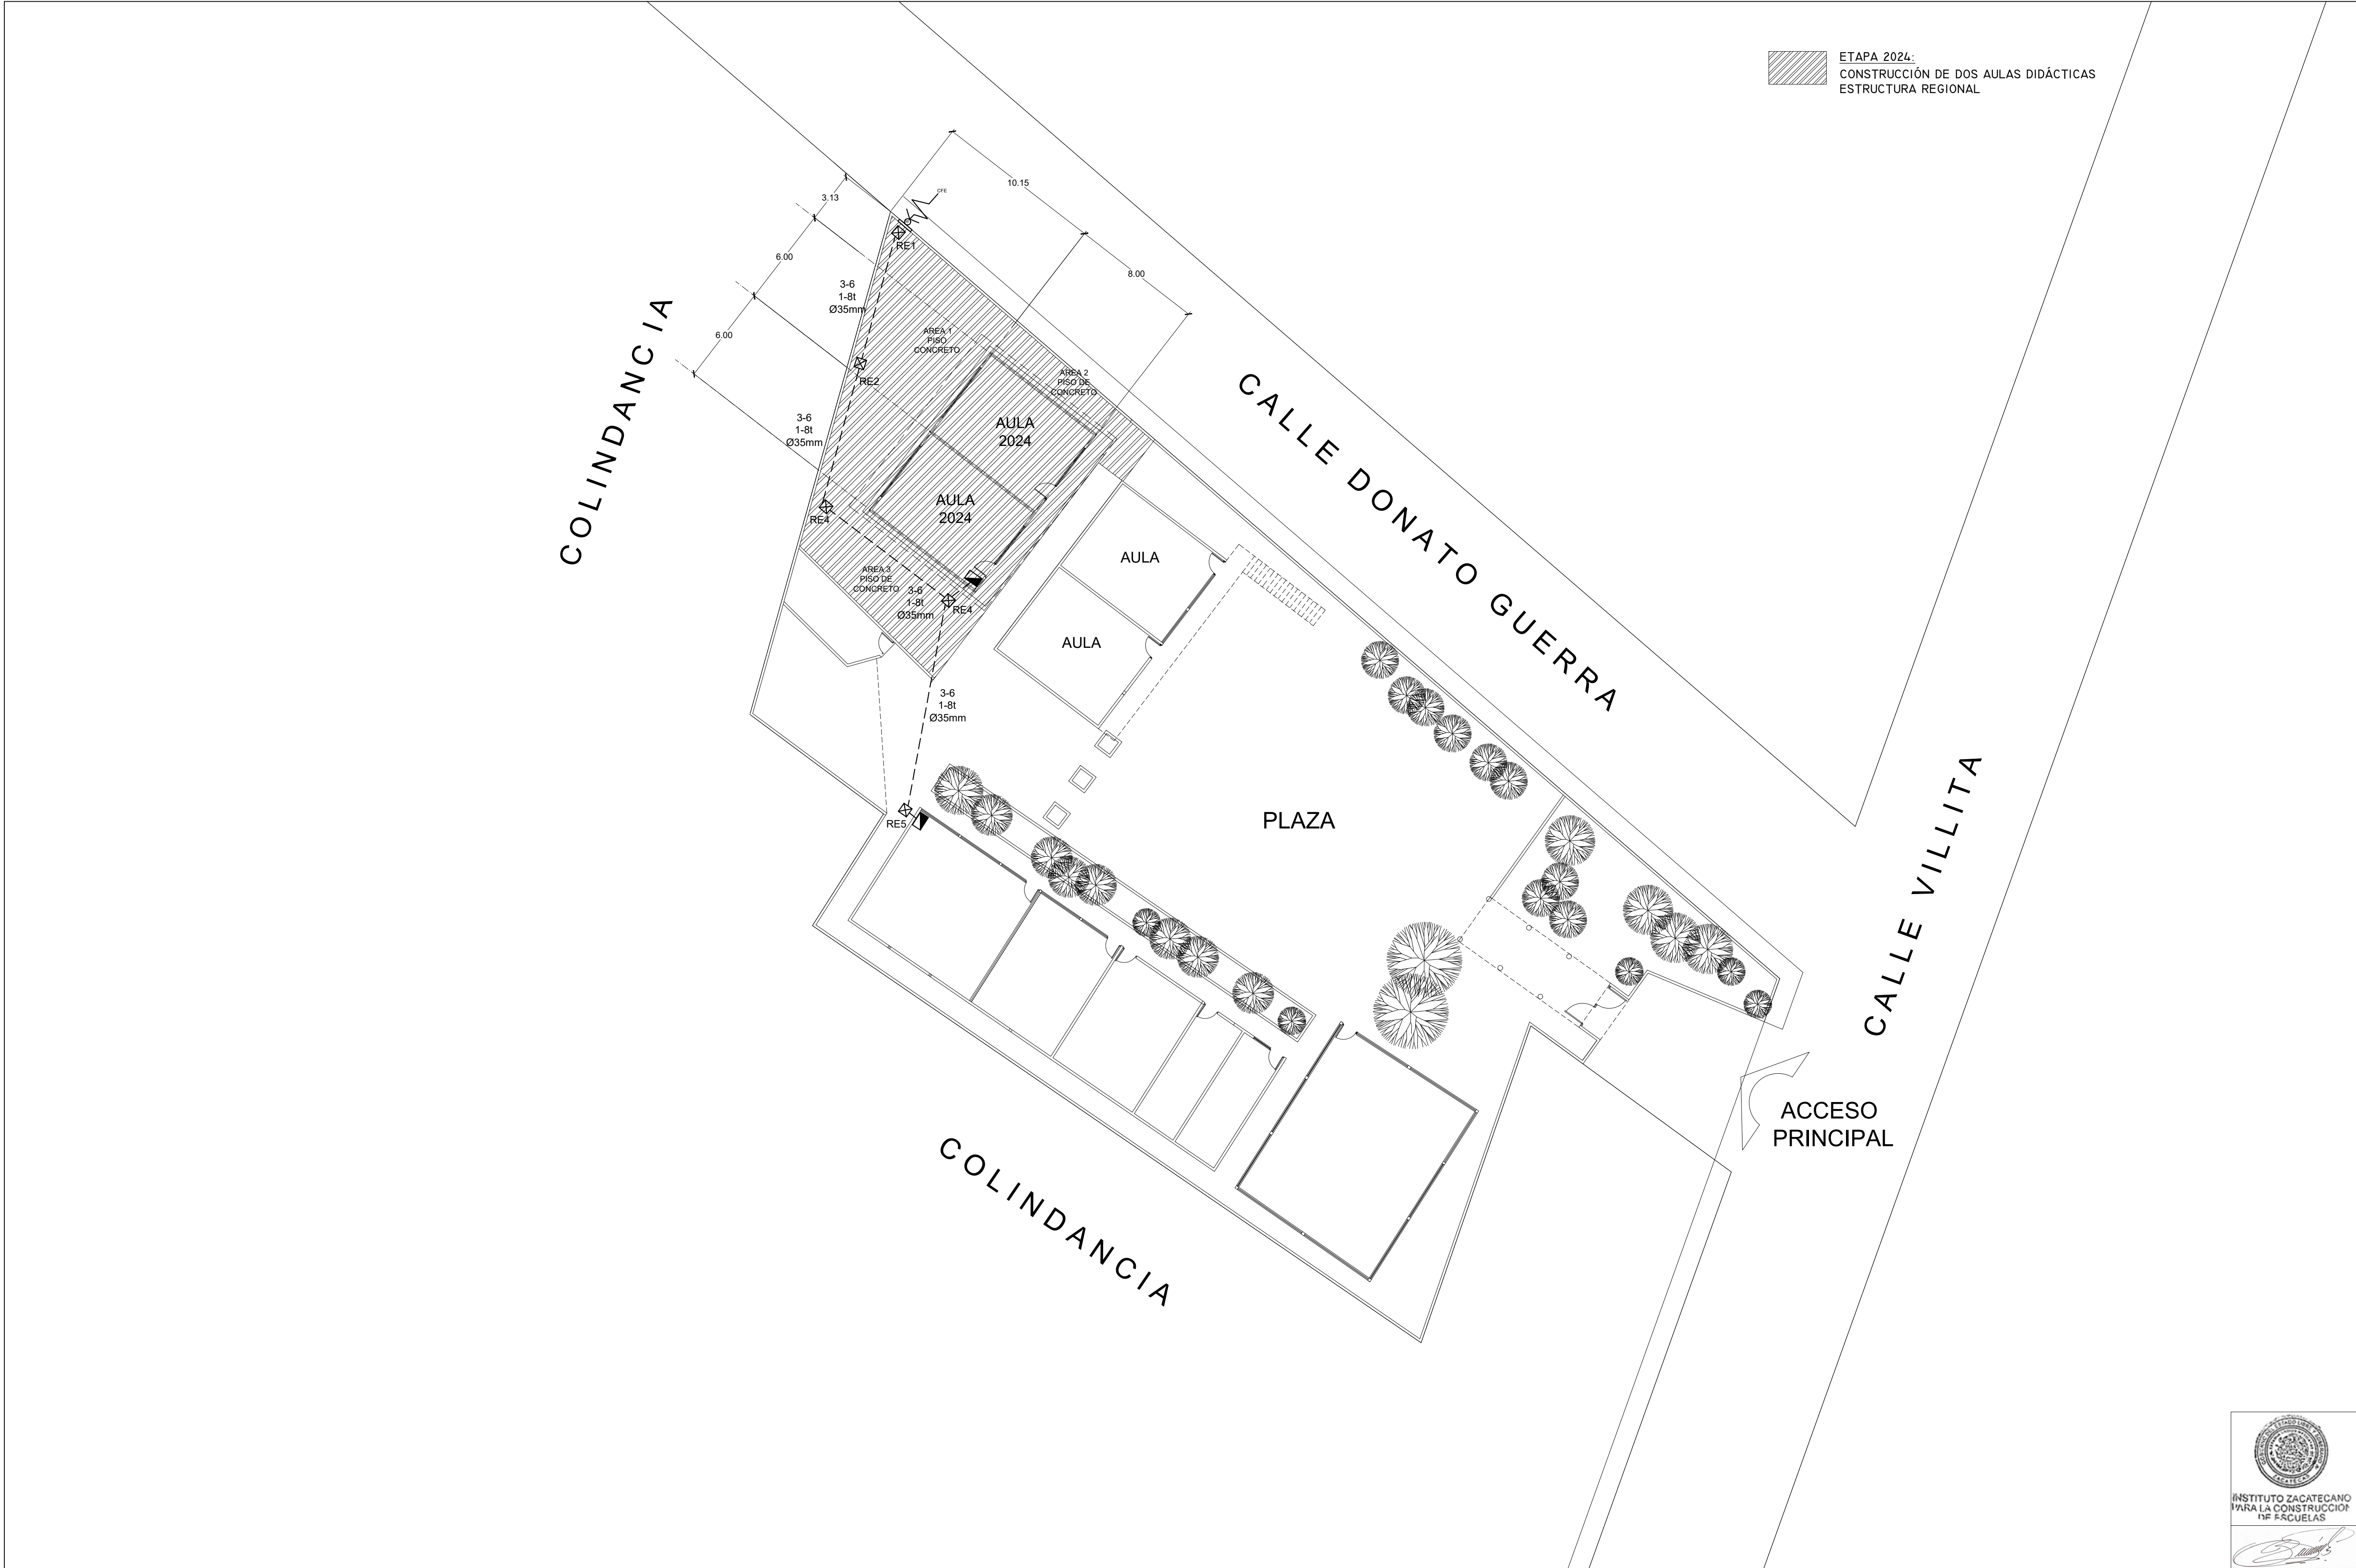

SIMBOLOGÍA ELÉCTRICA.


- ☒ LUMINARIA INTERPERIE DE VAPOR DE SODIO A.P. DE 250W, 220 V PARA PUNTA DE POSTE, CON DIFUSOR MARCA HOLOPHANE
- ☒ TABLERO DE CONTROL TIPO EMPOTRAR 10000 AMPS, CAPACIDAD INTERRUPTIVA NEMA-1 220/127V. H=1.70. MARCA SQUARED
- ☒ REGISTRO EN PISO DE 0.60X0.60X.085M. CONSTRUIDO EN TABIQUE ROJO PROVISTO CON TAPA DE CONCRETO ARMADO, MARCO Y CONTRAMARCO DE ÁNGULO UTILIZAR EL TIPO ADECUADO SEGÚN CARACTERÍSTICAS DEL TERRENO, VER PLANO TIPO.
- ☒ NUMERO DE ALIMENTADOR CORRESPONDIENTE.
- ☒ NUMERO DE CIRCUITO CORRESPONDIENTE PARA ALUMBRADO EXTERIOR.
- ☒ MEDIDOR DE C.F.E. CON BASE SOQUET MARCA CUTLER HAMMER
- ☒ ACOMETIDA DE LA COMPAÑIA SUMINISTRADORA 3F 4H B.T. 220 V.C.A.
- ☒ TOMA DE TIERRA VARILLA COPERWELD DE 3.00 MTS MARCA IUSA

LOCALIZACION.

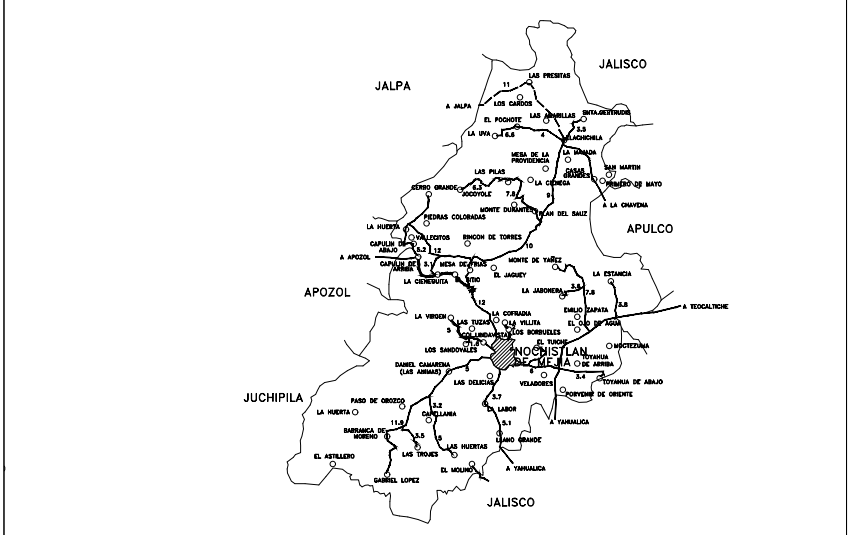

SUPERFICIE.	INFRAESTRUCTURA URBANA.
1925.84 M2	SERVICIO. SI NO
ESTRATIGRAFÍA.	AGUA POTABLE
SONDEO. ESTRATO.	ELECTRICIDAD
	DRENAJE
	TELÉFONO

ESCALA GRÁFICA.		VIENTOS DOMINANTES.	ORIENTACIÓN.
01234		DIRECCIÓN: VELOCIDAD:	
MATERIALES DE LA REGIÓN.		ZONA SÍSMICA.	
PISOS: MUROS: CUBIERTAS:		CAPACIDAD DE CARGA SUGERIDA.	

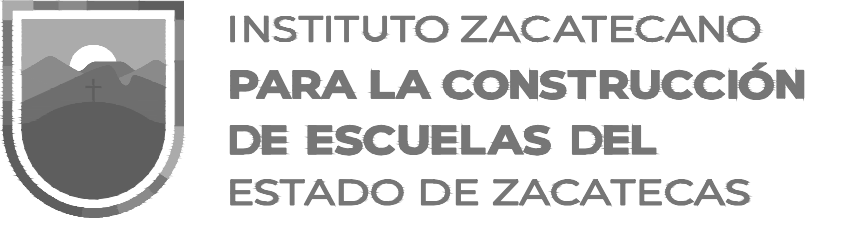

LIC. DAVID MONREAL ÁVILA
ING. LAURA ELVIA BERMÚDEZ VALDÉS
ARQ. JOSÉ CARLOS SILVA LUNA.
DPTO. DE PROYECTOS InZaCa.
ARQ. FELICIA MARTÍNEZ GONZÁLEZ/ VÍCTOR HUGO ROMÁN.

PC-01

PLANTA DE CONJUNTO
T.V. SECUNDARIA "MOISES SAENZ"
C.C.T. 32ETV0554M
UBICACIÓN:

NOCHISTLÁN DE MEJÍA, ZACATECAS
REGIONAL METROS 11 200 MAYO/2024

- ESPECIFICACIONES:
- PARA CALIBRES N° 8 Y N° 10 DEBERAN UTILIZARSE EMPALMES MANUALES SENCILLOS Y ESTANDARIZADOS, Y PARA CALIBRES N° 6 O MAYORES EMPALMES CON CONECTORES DE PERNO PARTIDO (PERRO), EN AMBOS CASOS SE UTILIZARÁN TRES CAPAS DE CINTA DE HULE, 3 CAPAS DE CINTA SCOTCH Y UN BANO DE BARNIZ ROJO
 - LA ALTURA DE LOS TABLEROS DE CONTROL SERA DE 1.70M. DE N.P.T. A CENTRO DE LOS MISMOS, A MENOS QUE SE INDIQUE OTRA ALTURA DIFERENTE Y PARA SU INSTALACION VER PLANO TIPO C-74 Y ESPECIFICACIONES CAPFOE.
 - DEBERA UTILIZARSE TUBERIA CONDUIT PVC TIPO PESADO DE LOS DIAMETROS INDICADOS.
 - PARA CALIBRES N° 6 O MAYORES DEBERA UTILIZARSE CONDUCTOR TIPO VINAFEL 900, VINAFEL O SIMILAR.
 - PARA TUBERIA MAYOR DE Ø 33 mm DEBERA UTILIZARSE TUBERIA CONDUIT DE ASBESTO CEMENTO DE Ø 103 mm.
 - CUANDO LA CONSTRUCCION DE LA ESCUELA SE REALICE EN ETAPAS, DEBERAN CONSTRUIRSE ÚNICAMENTE LOS DUCTOS NECESARIOS PARA ALIMENTAR LOS EDIFICIOS Y OBRA COMPLEMENTARIA, ALAMBRANDOSE SOLO LO REQUERIDO POR LA ETAPA EN CONSTRUCCION.
 - LAS LUMINARIAS Y REGISTROS EXTERIORES DEBERAN LOCALIZARSE A 0.50 M. MINIMO DEL PARAMENTO DE PLAZAS Y ANDADORES.
 - PARA LA INSTALCION DE POSTES DE ALUMBRADO VER PLANO TIPO.
 - UTILIZAR ESTE PLANO EXCLUSIVAMENTE PARA INSTALACION ELECTRICA
 - TODA LA INSTALACION Y EQUIPO DEBERA ATERRIZARSE ATRAVES DE UN HILO DE TIERRA DEL CALIBRE INDICADO Y UNA VARILLA COPER WELD DE Ø 21 mm ENTERRADA EN EL REGISTRO EXTERIOR, ANEXO AL MURO DE ACOMETIDA. EL CONDUCTOR DEL ELECTRODO DE PUESTA A TIERRA DEBE ESTAR CONECTADO AL CONDUCTOR PUESTO A TIERRA DE LA ACOMETIDA, EN CUALQUIER PUNTO ACCESIBLE DEL LADO DE LA CARGA DE LA ACOMETIDA HASTA LA TERMINAL O BARRA A LA QUE ESTE CONECTADO EL CONDUCTOR PUESTO A TIERRA DE LA ACOMETIDA EN EL MEDIO DE DESCONEXION. EL CONDUCTOR PUESTO A TIERRA SE DEBE LLEVAR HASTA CADA MEDIO DE DESCONEXION Y DEBE UNIRSE A LA ENVOLVENTE DE CADA UNO DE ELLOS (ART. 250-25 NOM 001 SEDE 2005).
 - LA TUBERIA DE FIERRO GALVANIZADO COLOCADA EN PISO DEBERA ENCOFRARSE O BIEN COLOCARLA ENTRE EL FIRME.
 - SE PERMITE INSTALAR TUBO DE P.V.C. PESADO EXCLUSIVAMENTE EN PISO CON TRAMOS DE CAJA A CAJA SIN ENCOFRARSE.