



CUADRO DE DATOS DEL POLIGONO					
DATOS DE CAMPO			COORDENADAS		
LADO	LONGITUD	RUMBO	Y	X	

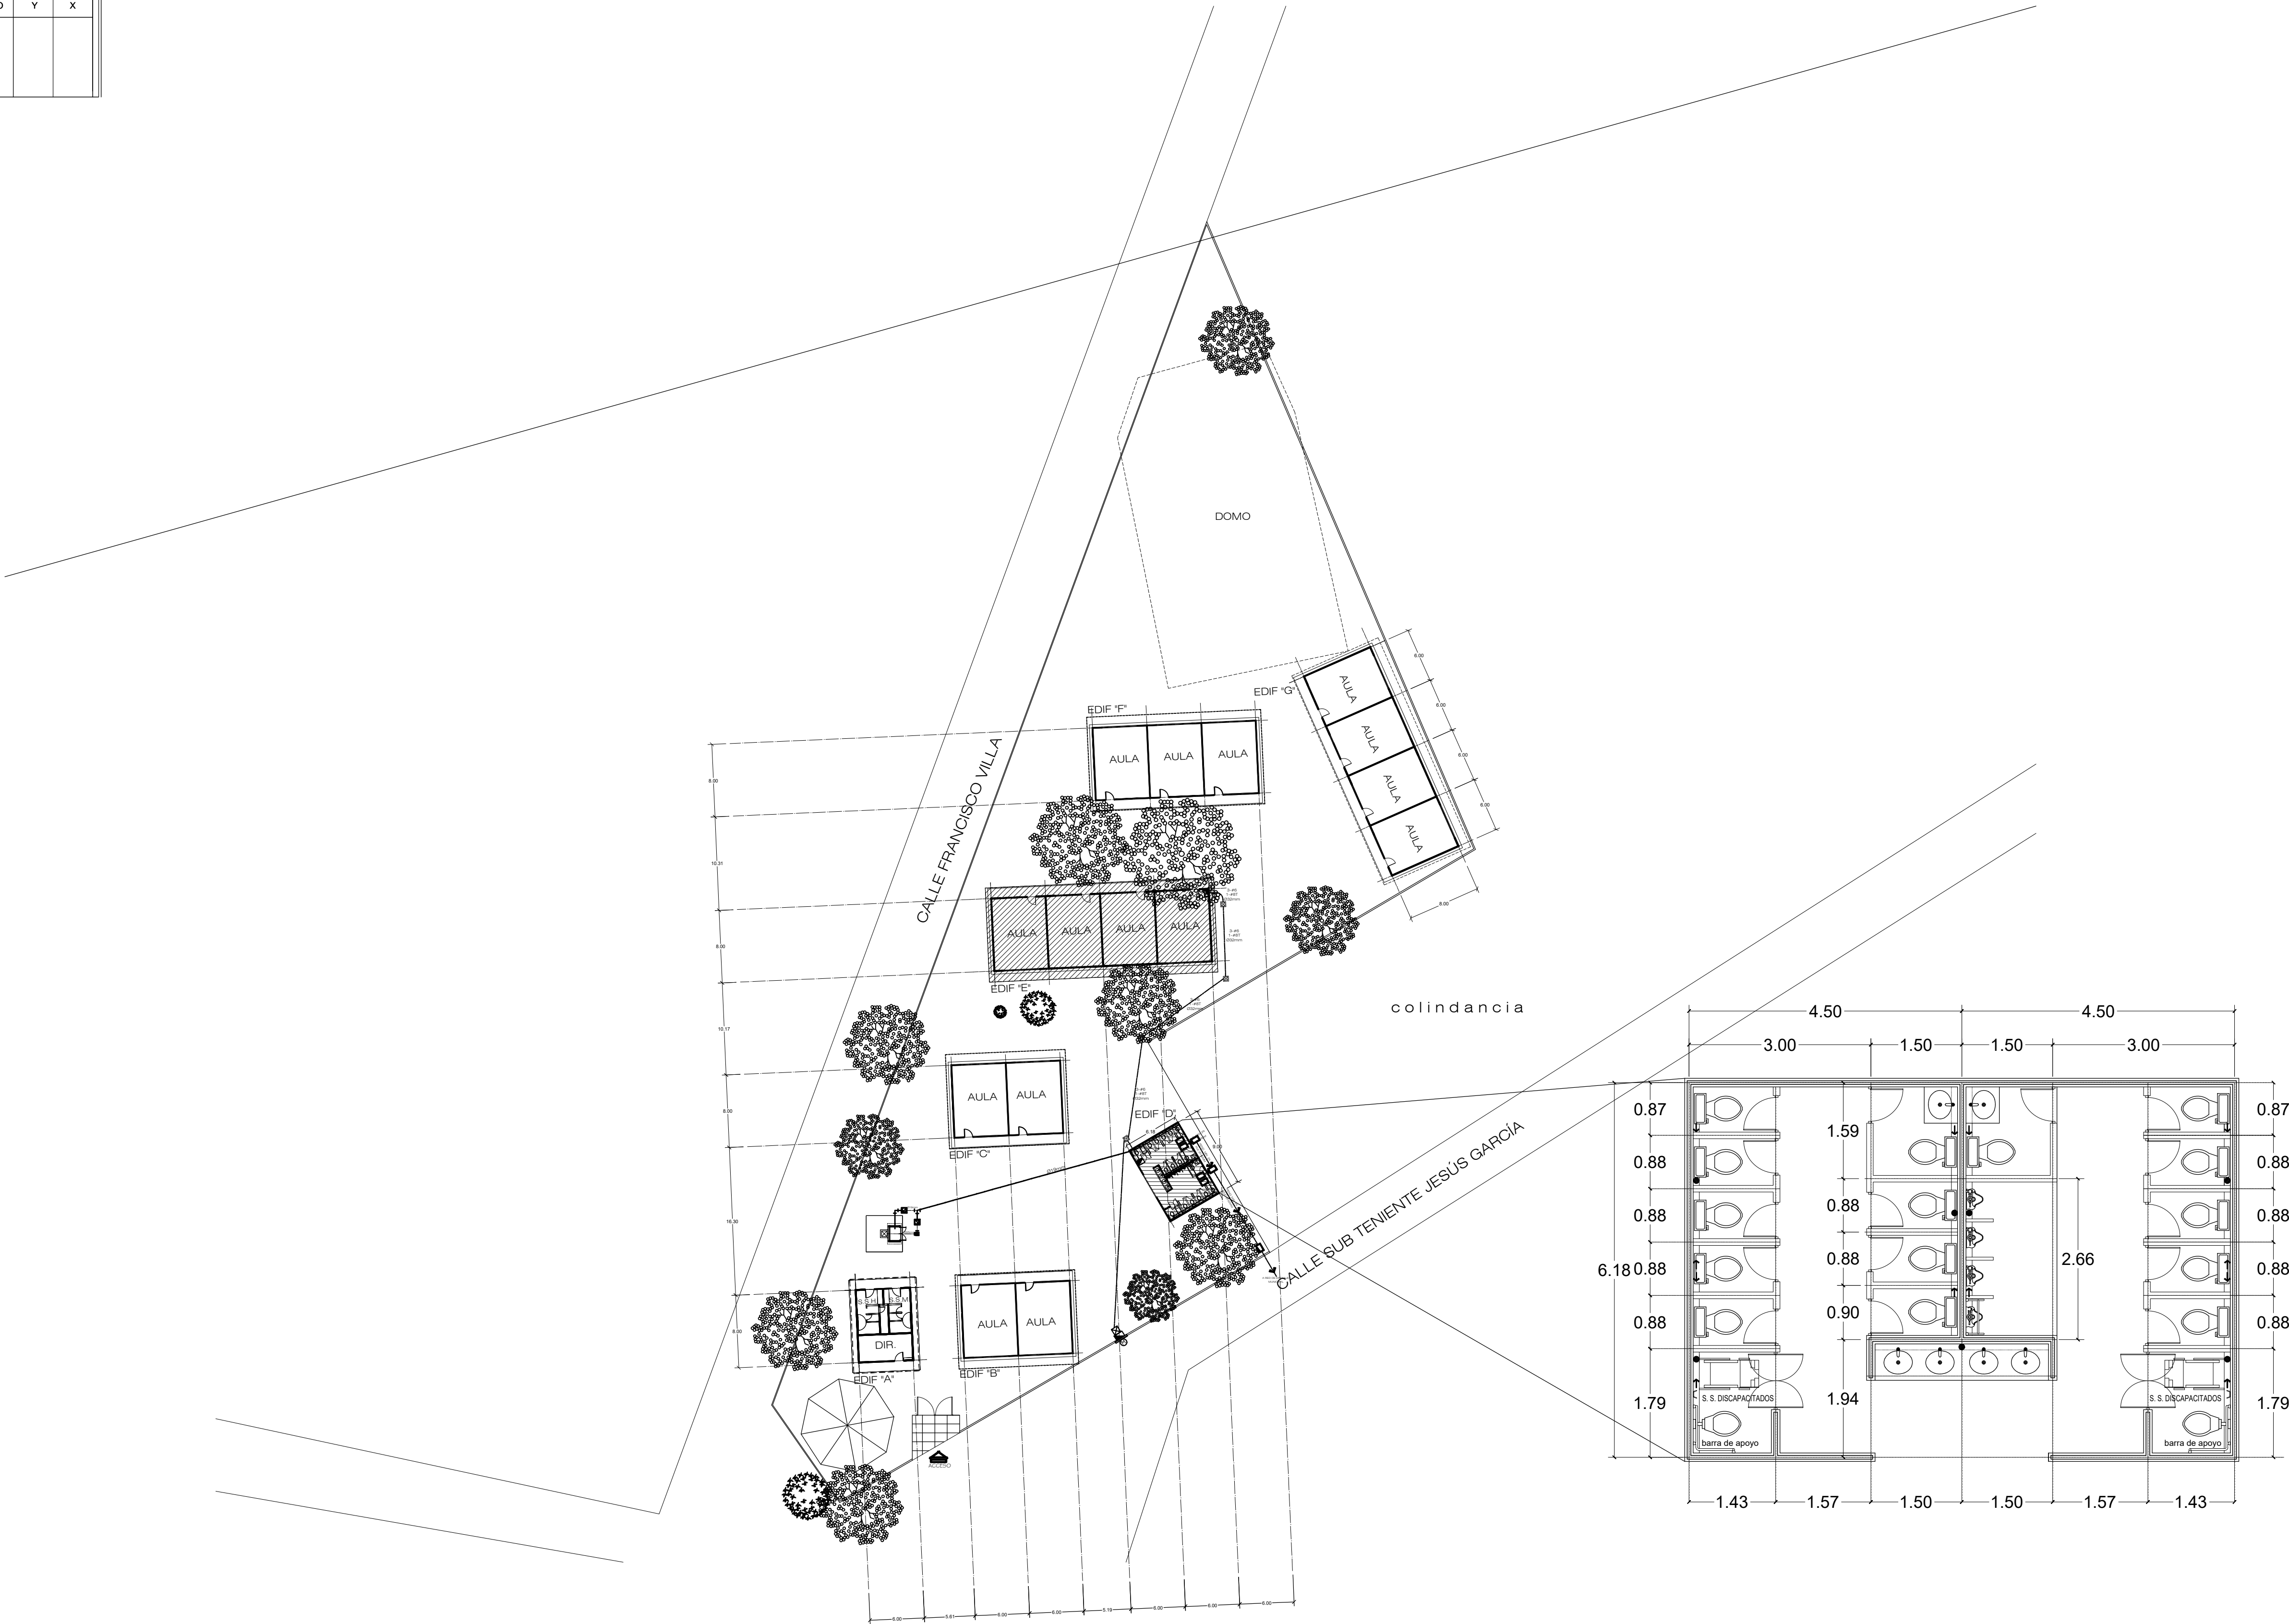

NOTAS GENERALES.

ETAPA 2024
REHABILITACIÓN GENERAL DE:
CUATRO AULAS Y SERVICIOS SANITARIOS

LOCALIZACIÓN.

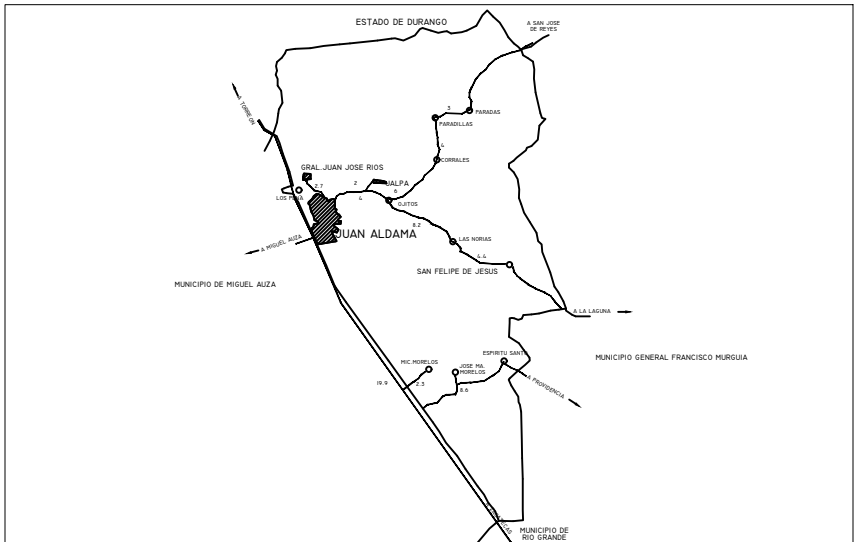

SUPERFICIE.		INFRAESTRUCTURA URBANA.	
	m ²	SERVICIO.	SI NO
		AGUA POTABLE	
		ELECTRICIDAD	
		DRENAJE	
		TELÉFONO	

ESCALA GRÁFICA.		VIENTOS DOMINANTES.		ORIENTACIÓN.	
0	1	2	3	4	
		DIRECCIÓN: SW-NE			
		VELOCIDAD:			
MATERIALES DE LA REGIÓN.		ZONA SÍSMICA.			
PISOS:					
MUROS:		CAPACIDAD DE CARGA SUGERIDA:			
CUBIERTAS:					



LIC. DAVID MONREAL ÁVILA
GOBERNADOR DEL ESTADO DE ZACATECAS
ING. LAURA ELVIA BERMÚDEZ VALDÉS
Directora General del Instituto Zacatecano para la Construcción de Escuelas.
PROYECTO:
ARQ. JOSÉ CARLOS SILVA LUNA.
PROYECTO:
DPTO. DE PROYECTOS InZaCe.
DISEÑO:
DPTO. DE PROYECTOS InZaCe/ARQ. ANDREA MARTÍNEZ ESPARZA.

PC-01

PLANTA DE CONJUNTO.
Escuela:
PRIMARIA "EVARISTO PEREZ".
C.C.T. 32DPR1402Q.
Ubicación:
JUAN ALDAMA,
ZACATECAS.
Estructura: 400 METROS | 400 JUNIO/2024

ESPECIFICACIONES:

SIMBOLOGÍA RED ELÉCTRICA

- ☑ LUMINARIA INTERIERE DE VAPOR DE SODIO A.P. DE 250W, 220 V PARA PUNTA DE POSTE, CON DEFENSOR MARCA HOSUPHANE
- ☑ TABLERO DE CONTROL TIPO EMPOTRAR 1000 AMP. CAPACIDAD INTERRUPTIVA NEMA-1 220/127V. 1P+1.70. MARCA SQUARED
- ☑ REGISTRO EN PISO DE 0.60X0.60X0.08M. CONSTRUÍDO EN TABIQUE ROJO PROVENÍDO CON TAPA DE CONCRETO ARMADO, MARCO Y CONTRAMARCO DE ANGULO UTILIZAR EL TIPO ADECUADO SEGÚN CARACTERÍSTICAS DEL TERRENO, VER PLANO TIPO.
- <> NÚMERO DE ALIMENTADOR CORRESPONDIENTE.
- () NÚMERO DE CIRCUITO CORRESPONDIENTE PARA ALUMBRADO EXTERIOR.

SIMBOLOGÍA RED HIDRÁULICA.

- SUMINISTRO DE AGUA FRÍA
- VÁLVULA DE COMPUERTA
- VÁLVULA DE RETENCIÓN
- MEDIDOR
- LLAVE PARA MANGUERA
- TAPON MACHO
- REGISTRO HIDRÁULICO 30X30

SIMBOLOGÍA RED SANITARIA

- DRENAJE AGUAS NEGRAS Y JABONOSAS.
- REGISTRO DE ALBAÑAL DE 60 X 80 CMS.
- FLUJO DE RED SANITARIA.

PLANOS COMPLEMENTARIOS: