


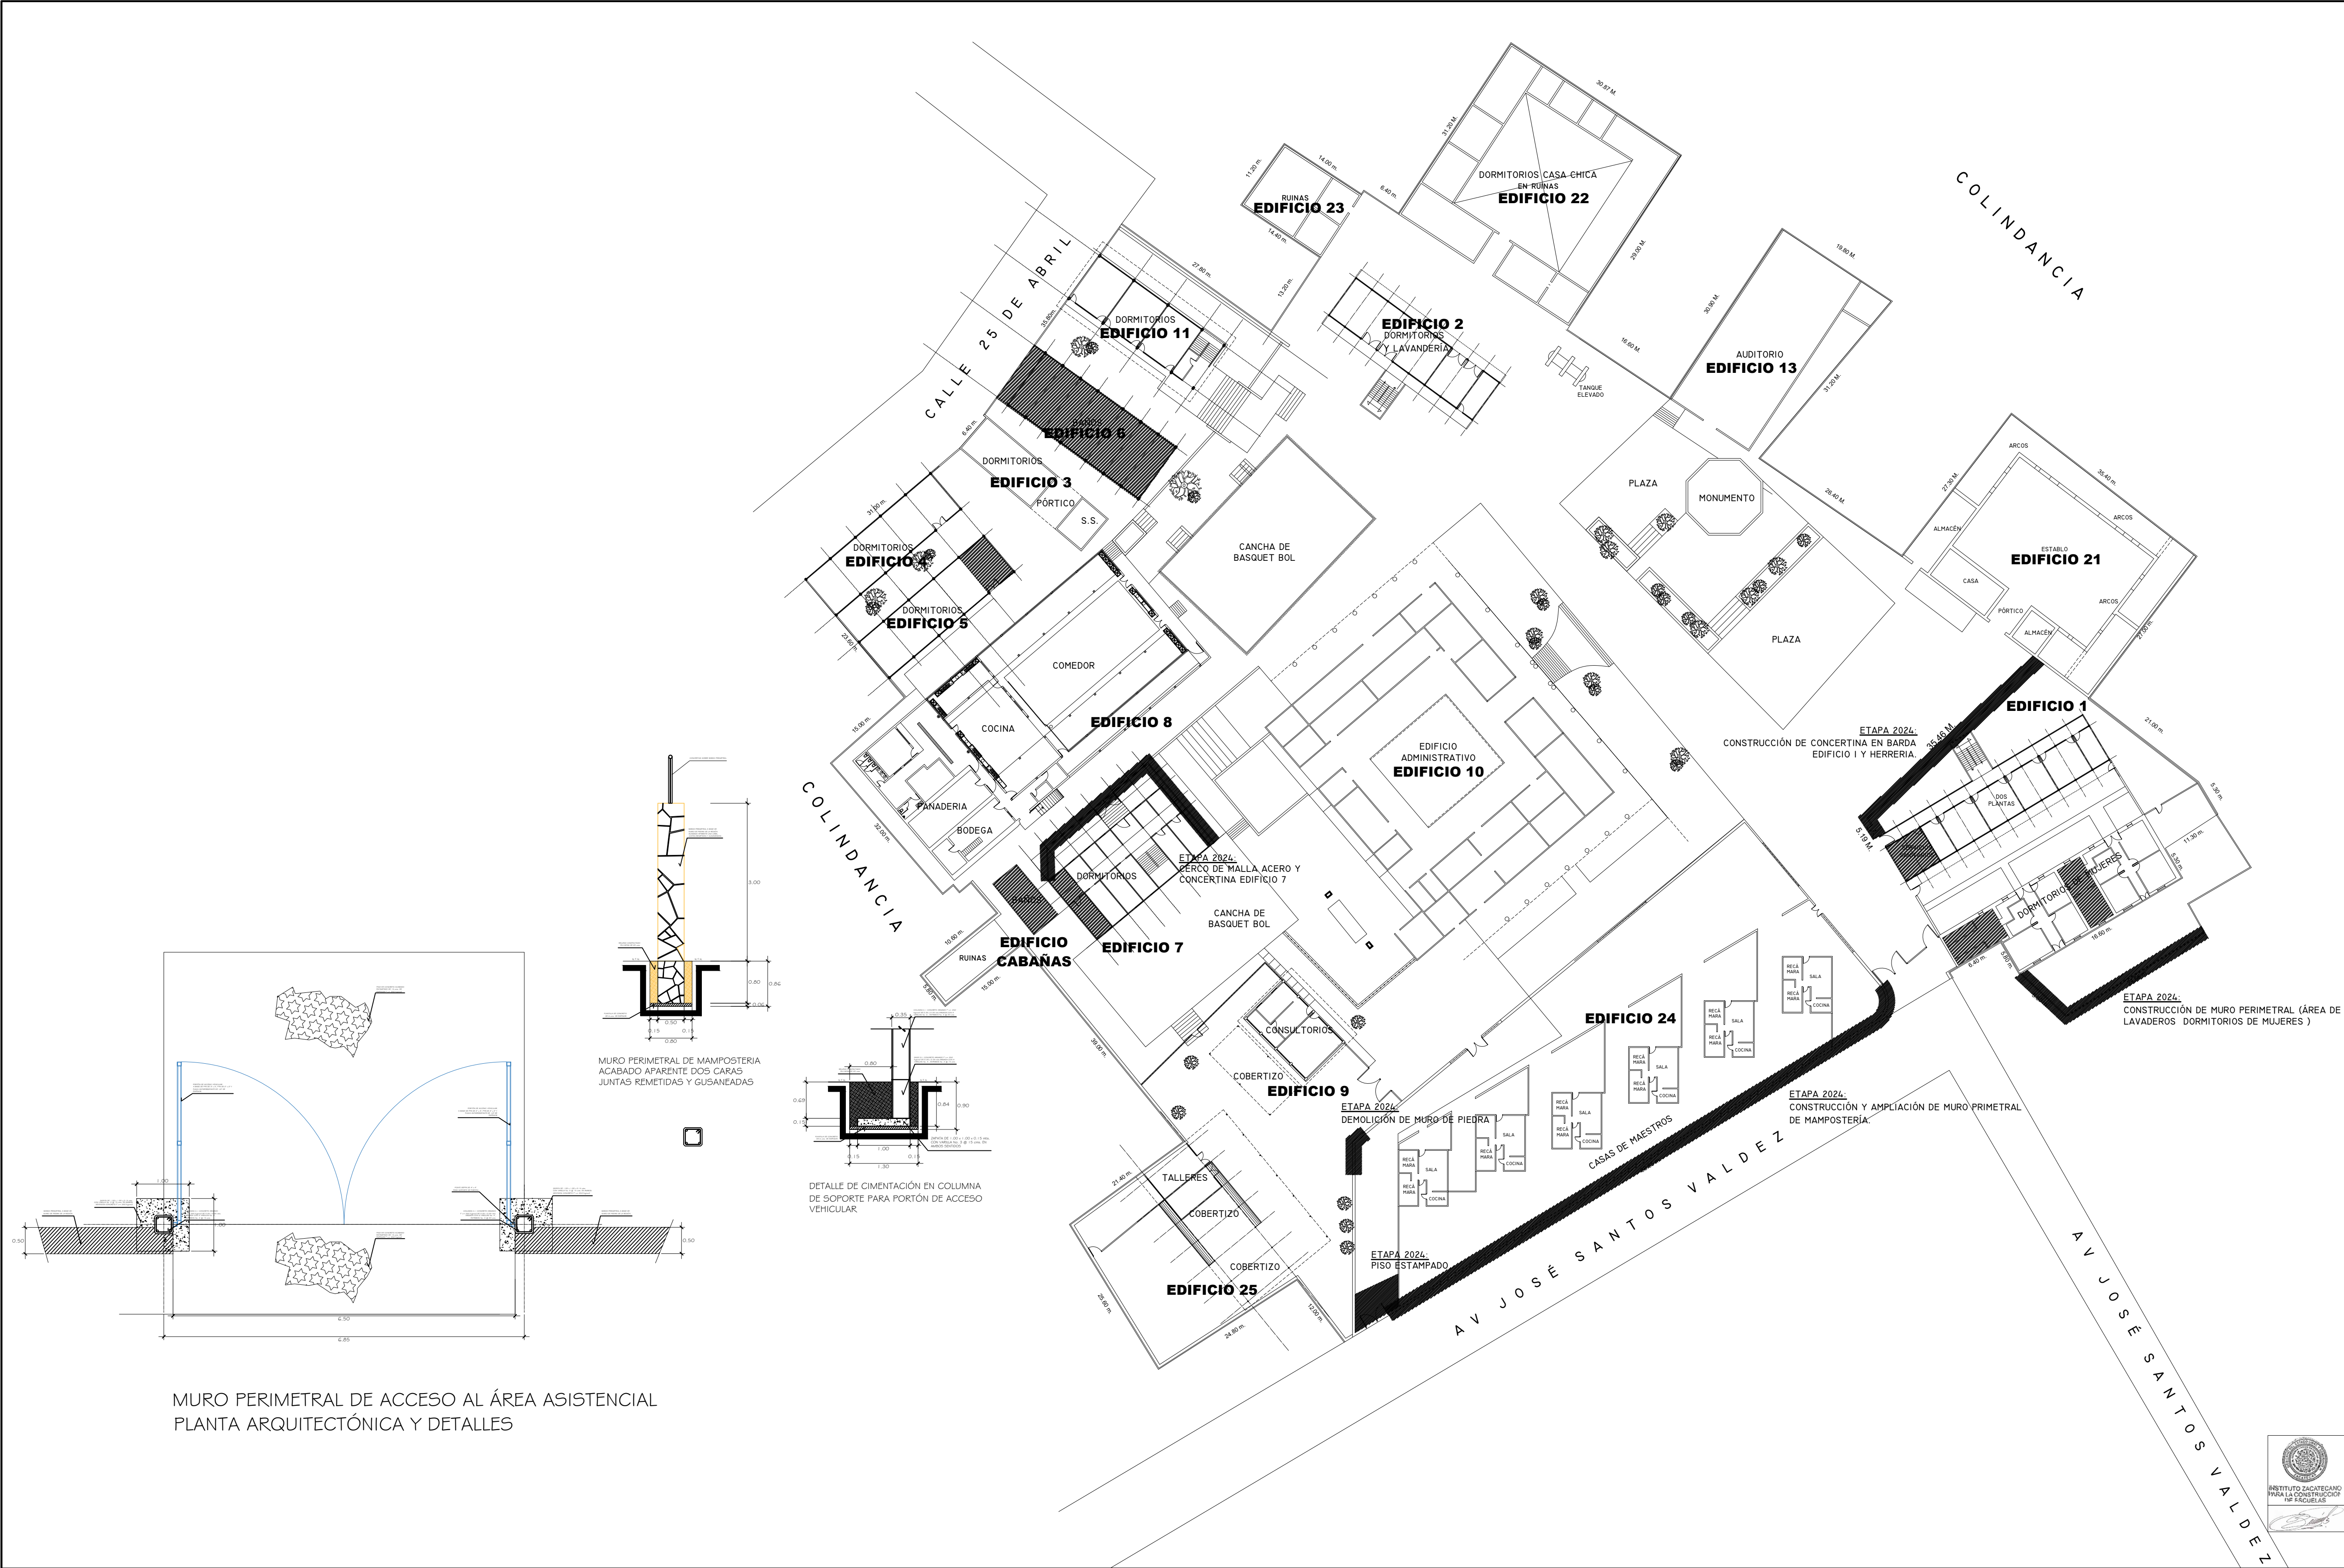


ESPECIFICACIONES: PLANOS COMPLEMENTARIOS:

NOTAS GENERALES.

- ETAPA 2024:
- CONSTRUCCIÓN DE MURO PERIMETRAL PRIMERA ETAPA
 - REHABILITACIÓN GENERAL DE LOS EDIFICIOS DEL ÁREA ASISTENCIAL PRIMERA ETAPA

LOCALIZACION.

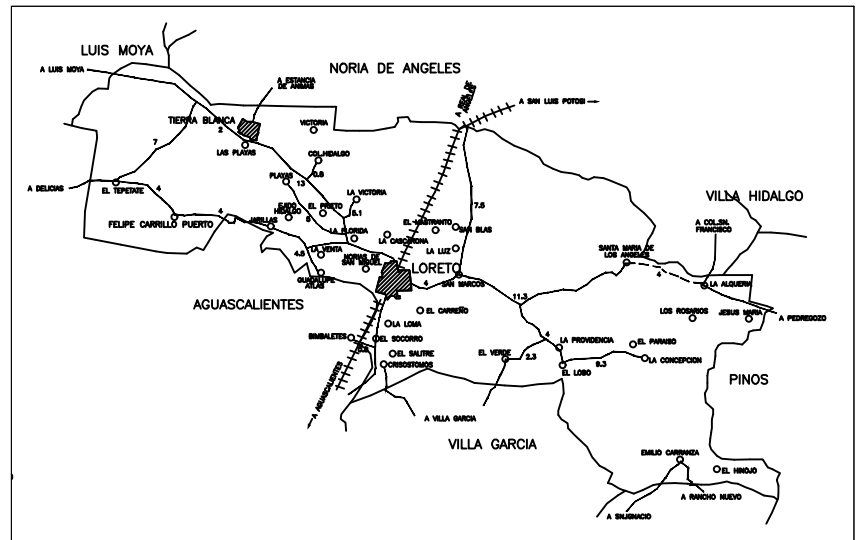

SUPERFICIE	INFRAESTRUCTURA URBANA
23,477.97 M2	SERVICIO. SI NO
ESTRATIGRAFÍA	AGUA POTABLE
SONDEO. ESTRATO.	ELECTRICIDAD
	DRENAJE
	TELÉFONO

ESCALA GRÁFICA.	VIENTOS DOMINANTES.	ORIENTACIÓN.
DIRECCIÓN: VELOCIDAD:		
MATERIALES DE LA REGIÓN.	ZONA SÍSMICA.	
PISOS: MUROS: CUBIERTAS:		

INSTITUTO ZACATECANO PARA LA CONSTRUCCIÓN DE ESCUELAS DEL ESTADO DE ZACATECAS

LIC. DAVID MONREAL ÁVILA
ING. LAURA ELVIA BERMÚDEZ VALDÉS
Directora General del Instituto Zacatecano para la Construcción de Escuelas

ARQ. JOSÉ CARLOS SILVA LUNA
proyeto: DPTO. DE PROYECTOS InZaCo.
dibujo: ARQ. FELICIA MARTÍNEZ GONZÁLEZ

PLANTA DE CONJUNTO ZONA ASISTENCIAL
ESCUELA NORMAL RURAL "GRAL. MATÍAS RAMOS SANTOS"
C.C.T. 32DN10003U
SAN MARCOS LORETO, ZACATECAS
REGIONALMETROS 11 5 0 0 MARZO/2024

PC-02