


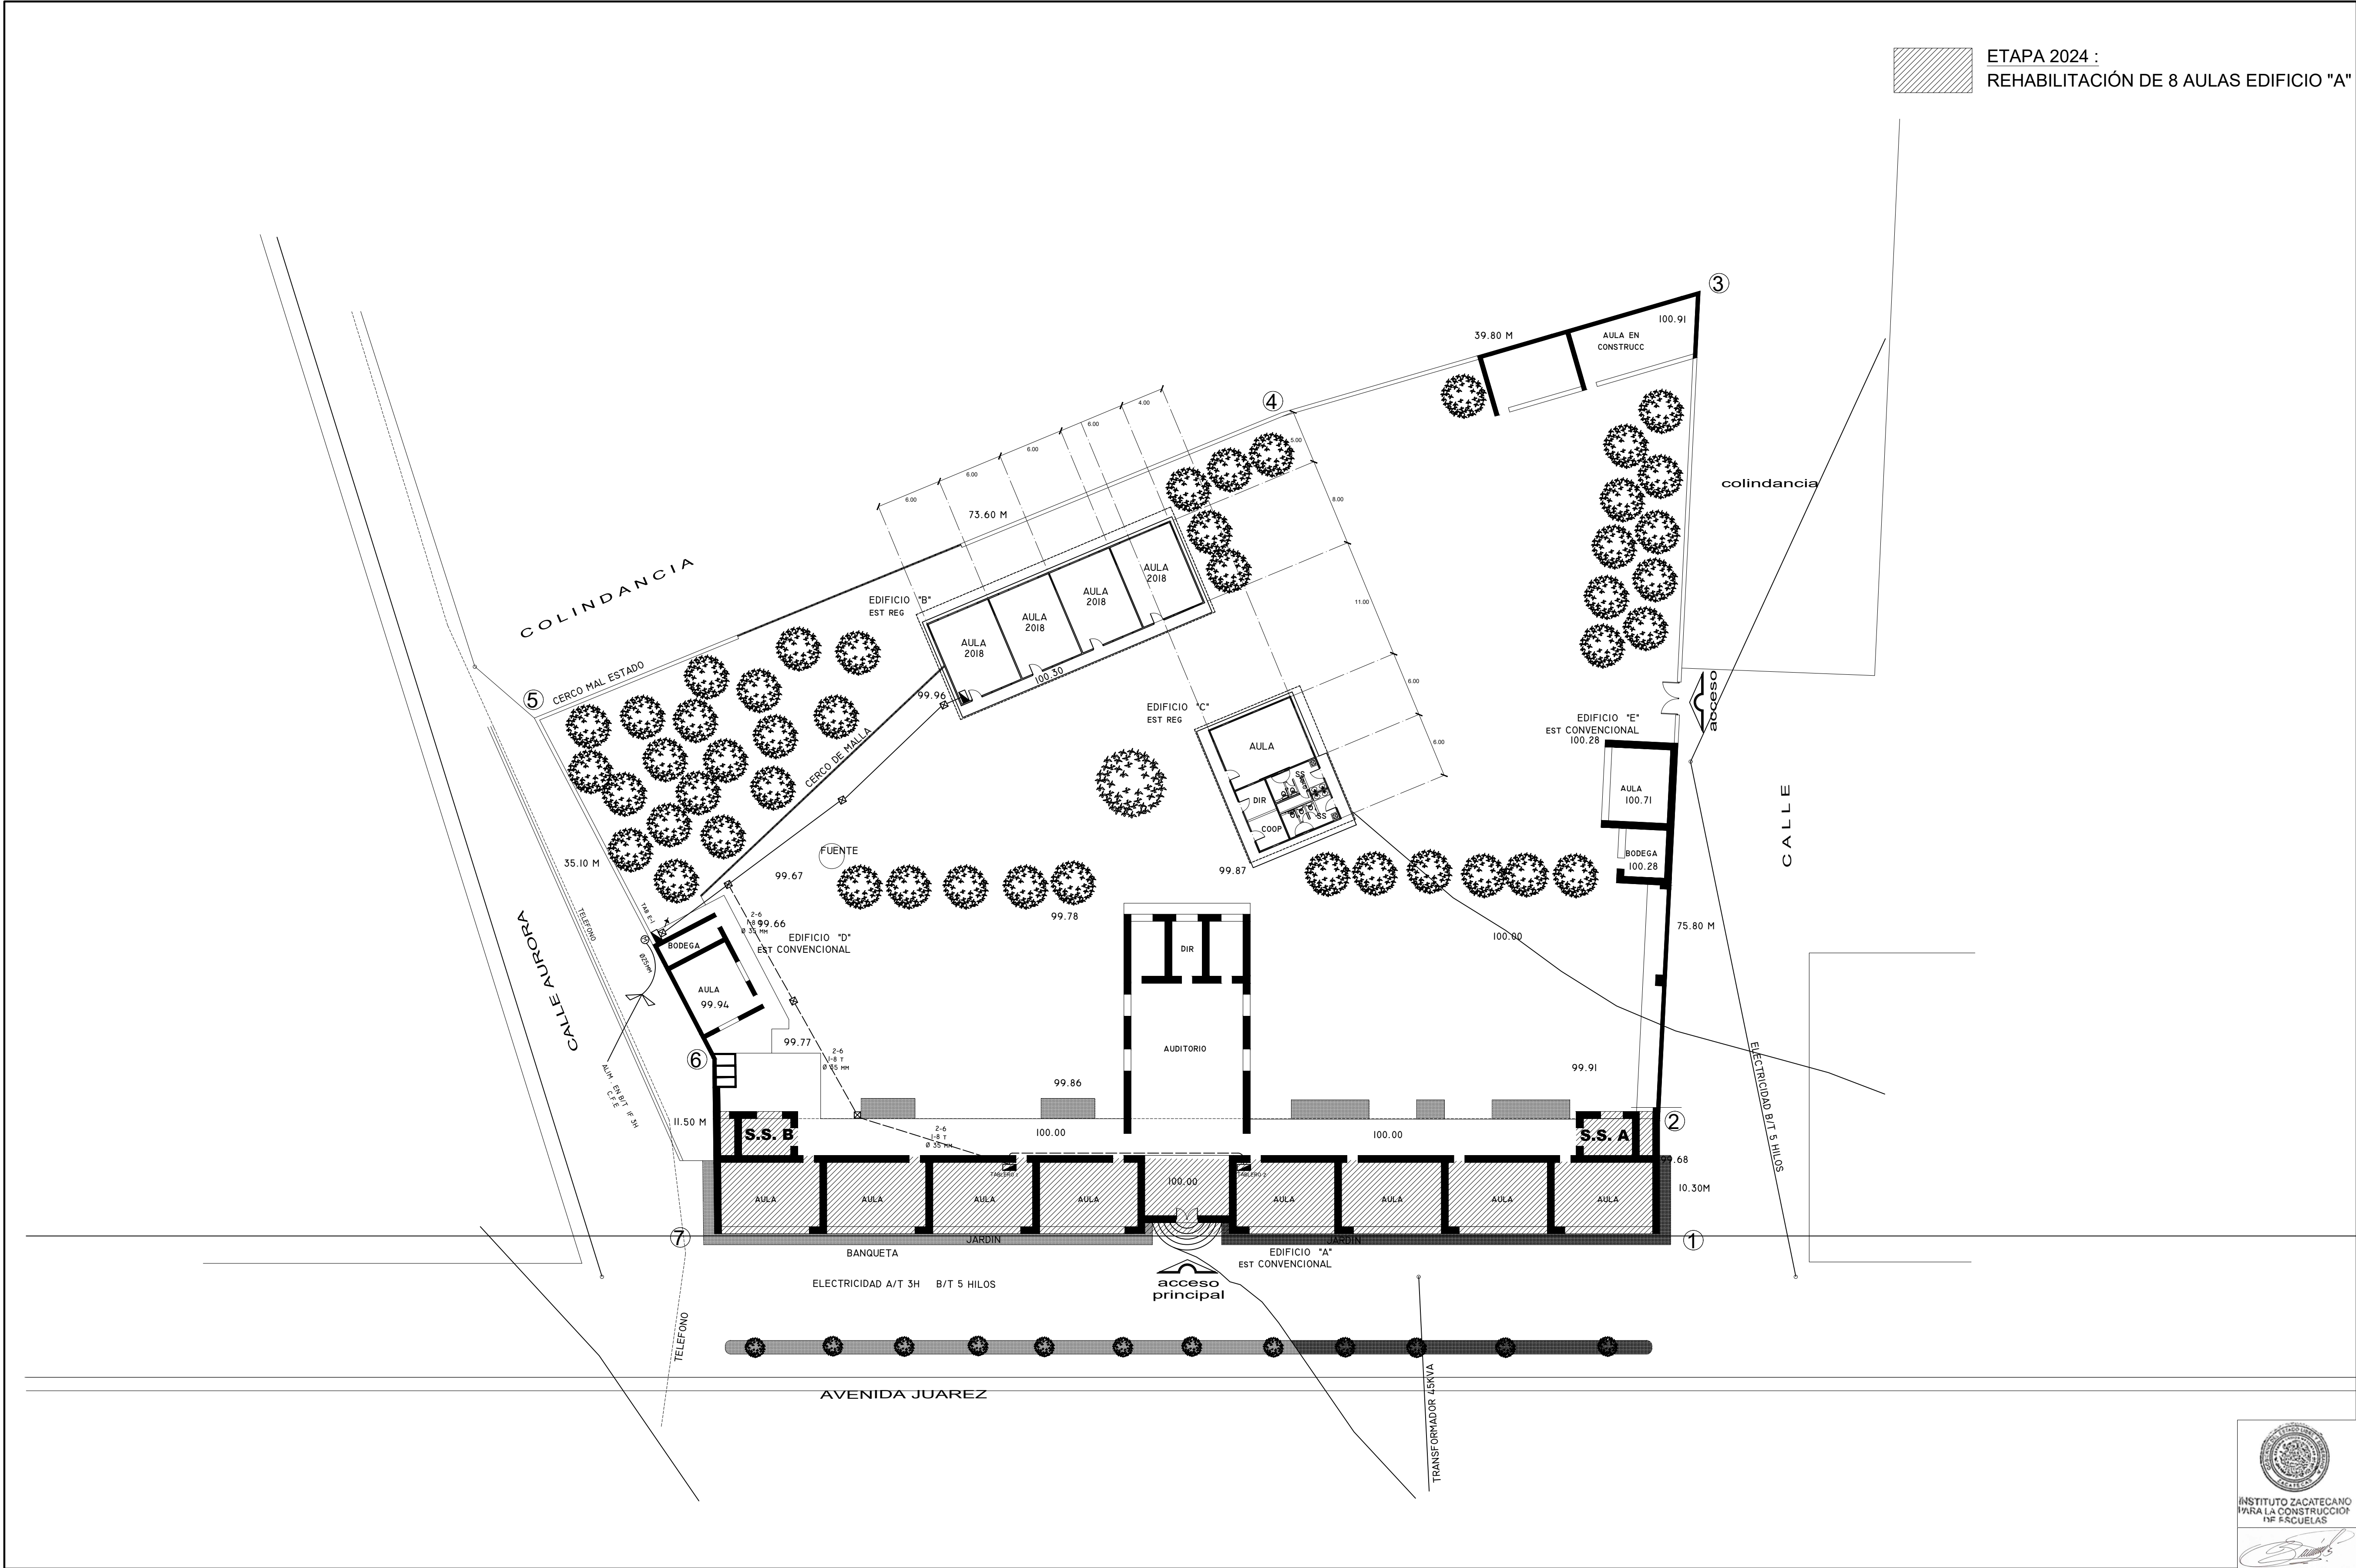


- ESPECIFICACIONES:**

 - PARA CALIBRES N° 8 Y N° 10 DEBERÁN UTILIZARSE EMPALMES MANUALES SENCILLOS Y ESTANDARIZADOS, Y PARA CALIBRES N° 6 O MAYORES EMPALMES CON CONECTORES DE PERNO PARTIDO (PERRO), EN AMBOS CASOS SE UTILIZARÁN TRES CAPAS DE CINTA DE HULE, 3 CAPAS DE CINTA SCOTCH Y UN BAÑO DE BARNIZ ROJO.
 - LA ALTURA DE LOS TABLEROS DE CONTROL SERÁ DE 1.70M. DE N.P.T. A CENTRO DE LOS MISMOS, A MENOS QUE SE INDIQUE OTRA ALTURA DIFERENTE Y PARA SU INSTALACIÓN VER PLANO TIPO C-74 Y ESPECIFICACIONES CAPOFE.
 - DEBERÁ UTILIZARSE TUBERÍA CONDUIT PVC TIPO PESADO DE LOS DIÁMETROS INDICADOS.
 - PARA CALIBRES N° 8 O MAYORES DEBERÁ UTILIZARSE CONDUCTOR TIPO VINAMIL 900, VINICÓN O SIMILAR.
 - PARA TUBERÍA MAYOR DE Ø 33 mm DEBERÁ UTILIZARSE TUBERÍA CONDUIT DE ASBESTO CEMENTO DE Ø 103 mm.
 - CUANDO LA CONSTRUCCIÓN DE LA ESCUELA SE REALICE EN ETAPAS, DEBERÁN CONSTRUIRSE ÚNICAMENTE LOS DUCTOS NECESARIOS PARA ALIMENTAR LOS EDIFICIOS Y OBRA COMPLEMENTARIA, ALAMBRANDOSE SOLO LO REQUERIDO POR LA ETAPA EN CONSTRUCCIÓN.
 - LAS LUMINARIAS Y REGISTROS EXTERIORES DEBERÁN LOCALIZARSE A 0.50 M. MÍNIMO DEL PARAMENTO DE PLAZAS Y ANDADORES.
 - PARA LA INSTALCIÓN DE POSTES DE ALUMBRADO VER PLANO TIPO.
 - UTILIZAR ESTE PLANO EXCLUSIVAMENTE PARA INSTALACIÓN ELÉCTRICA.
 - TODA LA INSTALACIÓN Y EQUIPO DEBERÁ ATERRIZARSE A TRAVÉS DE UN HILO DE TIERRA DEL CALIBRE INDICADO Y UNA VARILLA COPERWELD DE Ø 21 mm ENTERRADA EN EL REGISTRO EXTERIOR, ANEXO AL MURO DE ACOMETIDA. EL CONDUCTOR DEL ELECTRODO DE PUESTA A TIERRA DEBE ESTAR CONECTADO AL CONDUCTOR PUESTO A TIERRA DE LA ACOMETIDA, EN CUALQUIER PUNTO ACCESIBLE DEL LADO DE LA CARGA DE LA ACOMETIDA HASTA LA TERMINAL O BARRA A LA QUE ESTE CONECTADO EL CONDUCTOR PUESTO A TIERRA DE LA ACOMETIDA EN EL MEDIO DE DESCONEXIÓN. EL CONDUCTOR PUESTO A TIERRA SE DEBE LLEVAR HASTA CADA MEDIO DE DESCONEXIÓN Y DEBE UNIRSE A LA ENVOLVENTE DE CADA UNO DE ELLOS (ART. 250-25 NOM 001 SEDE 2005).
 - LA TUBERÍA DE FIERRO GALVANIZADO COLOCADA EN PISO DEBERÁ ENCOFRARSE O BIEN COLOCARLA ENTRE EL FIRME.
 - SE PERMITE INSTALAR TUBO DE P.V.C. PESADO EXCLUSIVAMENTE EN PISO CON TRAMOS DE CAJA A CAJA SIN ENCOFRARSE.
- PLANOS COMPLEMENTARIOS:

SIMBOLOGÍA ELÉCTRICA.


- ☒ LUMINARIA INTemperie DE VAPOR DE SODIO A.P. DE 250W, 220 V PARA PUNTA DE POSTE, CON DIFUSOR.MARCA HOLOPHANE
- ▬ TABLERO DE CONTROL TIPO EMPOTRAR 10000 AMPS, CAPACIDAD INTERRUPTIVA NEMA-1 220/127V. H=1.70. MARCA SQUARED
- ☒ REGISTRO EN PISO DE 0.60X0.60X.085M. CONSTRUIDO EN TABIQUE ROJO PROVISTO CON TAPA DE CONCRETO ARMADO, MARCO Y CONTRAMARCO DE ÁNGULO UTILIZAR EL TIPO ADECUADO SEGÚN CARACTERÍSTICAS DEL TERRENO, VER PLANO TIPO.
- <> NUMERO DE ALIMENTADOR CORRESPONDIENTE.
- () NUMERO DE CIRCUITO CORRESPONDIENTE PARA ALUMBRADO EXTERIOR.
- ⊙ MEDIDOR DE C.F.E. CON BASE SOQUET MARCA CUTLER HAMMER
- ← ACOMETIDA DE LA COMPAÑÍA SUMINISTRADORA 3F 4H B.T. 220 V.C.A.
- ⚡ TOMA DE TIERRA VARILLA COPERWELD DE 3.00 MTS MARCA IUSA

LOCALIZACION.

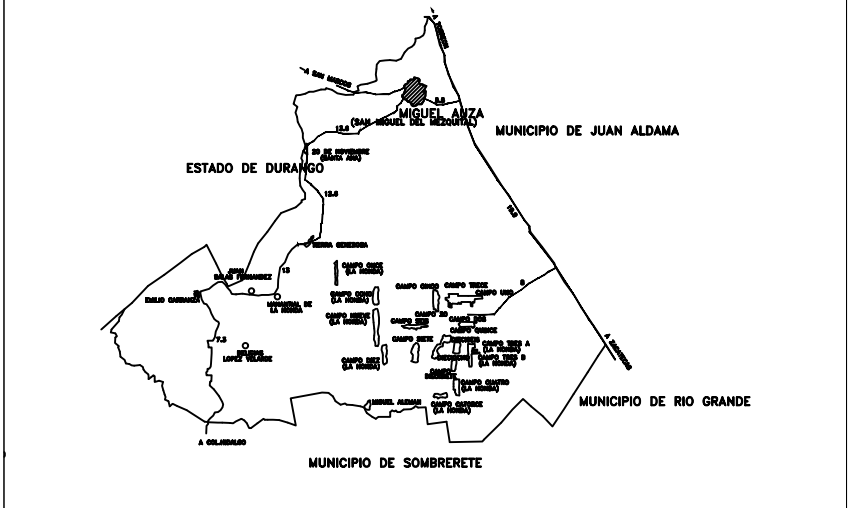

SUPERFICIE.	INFRAESTRUCTURA URBANA.
9942.40 M ²	SERVICIO. SI NO
ESTRATIGRAFIA.	AGUA POTABLE
SONDEO. ESTRATO.	ELECTRICIDAD
0.00 - 0.20	DRENAJE
0.20 - 0.60	TELÉFONO
0.60	

ESCALA GRÁFICA.	VIENTOS DOMINANTES.	ORIENTACIÓN.
0 1 2 3 4	DIRECCIÓN:	
	VELOCIDAD:	
MATERIALES DE LA REGIÓN.	ZONA SÍSMICA.	
PISOS:		
MUROS:		
COBIERTAS:		

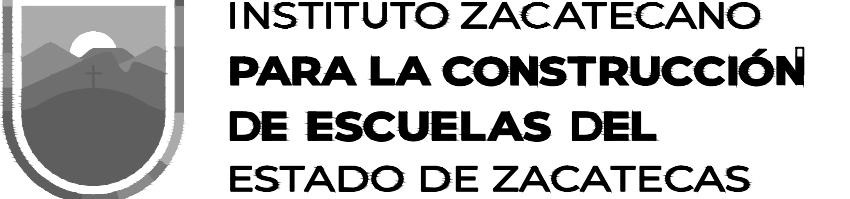

LIC. DAVID MONREAL ÁVILA
ING. LAURA ELVIA BERMÚDEZ VALDÉS
Arquitecta General del Instituto Zacatecano para la Construcción de Escuelas.

ARQ. JOSÉ CARLOS SILVA LUNA.
proyektó:
DPTO. DE PROYECTOS InZaCa.
diseñó:
ARQ. CLAUDIA ROJAS ESPINOSA / ARQ. FELIX MARTÍNEZ GONZÁLEZ.

PC-01

PLANTA DE CONJUNTO
PRIMARIA "RAMÓN LÓPEZ VELARDE"
C.C.T. 3EPRO077C

MIGUEL AUZA, ZACATECAS
REGIONAL METROS 11 3 0 0 JULIO/2024