


CUADRO DE DATOS DEL POLIGONO					
DATOS DE CAMPO			COORDENADAS		
LADO	LONGITUD	RUMBO	Y	X	

SEC. TEC. No. 28

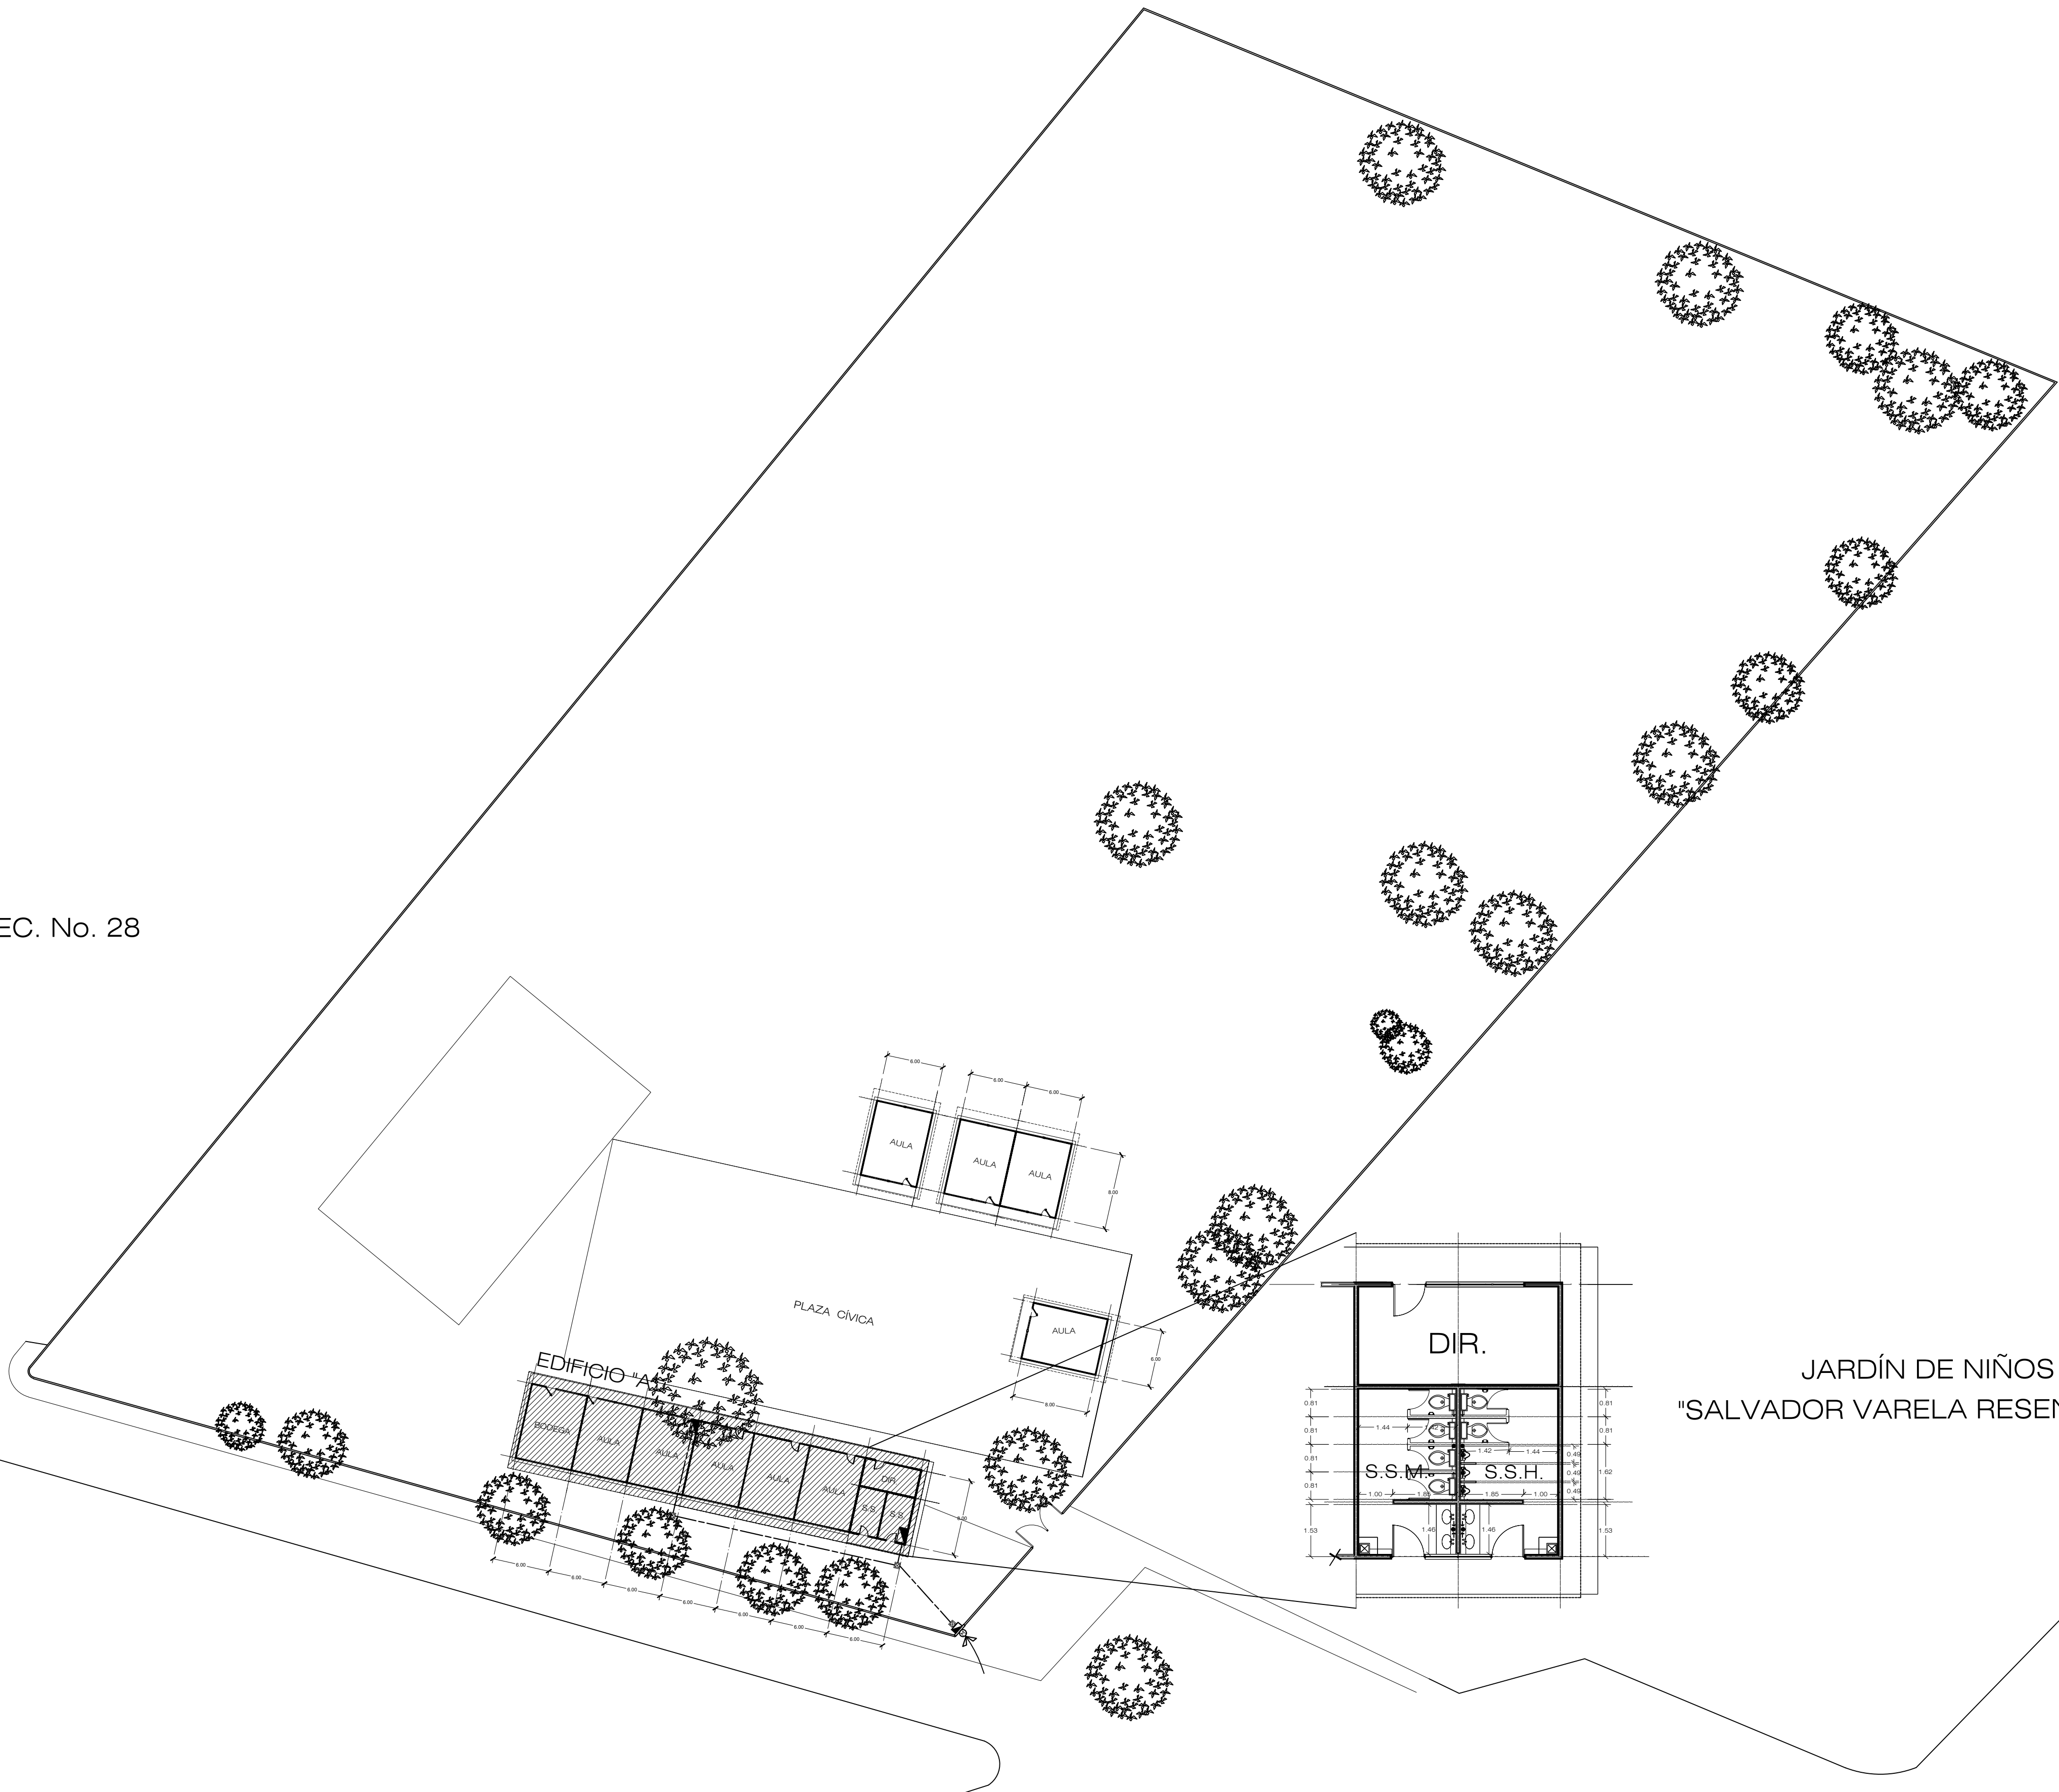

JARDÍN DE NIÑOS
"SALVADOR VARELA RESENDEZ"

ESPECIFICACIONES:

SIMBOLOGIA RED ELÉCTRICA

- LUMINARIA INTENSIFERRE DE VAPOR DE SODIO A.P. DE 250W, 220 V PARA PUNTA DE POSTE, CON
DIFUSOR MARCA HOLOPHANE
- TABLEROS DE CONTROL TIPO EMPOTRAR 10000 AMP'S, CAPACIDAD INTERRUPTIVA NEMA-1 220/127V,
H=1.70, MARCA SQUARED
- REGISTRO EN PISO DE 0.60X0.60X0.08M, CONSTRUÍDO EN TABIQUE FIJO PROVISTO CON TAPA DE
CONCRETO ARMADO, MARCO Y CONTRAMARCO DE ANGULO UTILIZAR EL TIPO ADECUADO SEGUN
CARACTERÍSTICAS DEL TERRENO, VENTILADO TIPO
- NUMERO DE ALIMENTADOR CORRESPONDIENTE
- NUMERO DE CIRCUITO CORRESPONDIENTE PARA ALUMBRADO EXTERIOR

- MEDIDOR DE C.P.E. CON BASE SOQUET MARCA CUTLER HAMMER
- ACOMETIDA DE LA COMPAÑIA SUMINISTRADORA 3" 4H B.T. 220 V.C.A.
- TOMA DE TIERRA VARILLA COPRINVELO DE 3.00 MTS MARCA LUSA

SIMBOLOGÍA RED HIDRÁULICA.

- SUMINISTRO DE AGUA FRIA
- VÁLVULA DE COMPUERTA
- VÁLVULA DE RETENCION
- MEDIDOR
- LLAVE PARA MANGUERA
- TAPON MACHO
- REGISTRO HIDRAULICO 30X30

SIMBOLOGÍA RED SANITARIA


- DRENAJE AGUAS NEGRAS Y JABONOSAS.
- REGISTRO DE ALBAÑAL DE 60 X 80 CMS.
- FLUJO DE RED SANITARIA.

PLANOS COMPLEMENTARIOS:



NOTAS GENERALES.

ETAPA 2024
REHABILITACIÓN GENERAL DEL EDIFICIO "A".

LOCALIZACION.

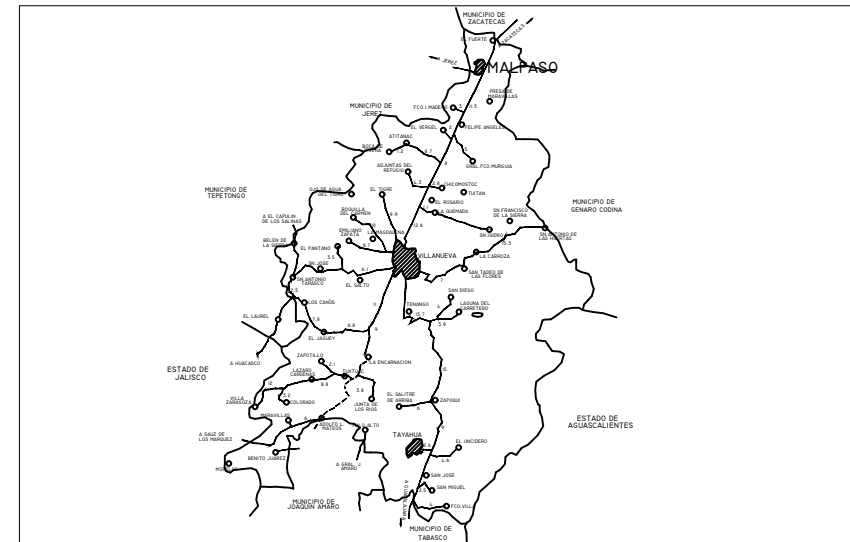

SUPERFICIE.	INFRAESTRUCTURA URBANA.
m ²	SERVICIO. SI NO
ESTRATIGRAFÍA.	AGUA POTABLE
SONDEO, ESTRATO.	ELECTRICIDAD
	DRENAJE
	TELÉFONO

  ESCALA GRÁFICA.		VIENTOS DOMINANTES.		ORIENTACIÓN.	
		DIRECCIÓN: SW-NE VELOCIDAD: 			
MATERIALES DE LA REGIÓN.		ZONA SÍSMICA.			
PISOS: 					
MUROS: 		CAPACIDAD DE CARGA SUGERIDA 			
CUBIERTAS: 					

INSTITUTO ZACATECANO
PARA LA CONSTRUCCIÓN
DE ESCUELAS DEL
ESTADO DE ZACATECAS

LIC. DAVID MONREAL ÁVILA
Gobernador del Estado de Zacatecas
ING. LAURA ELVIA BERMÚDEZ VALDÉS
Directora General del Instituto Zacatecano para la Construcción de Escuelas.
Revisó: ARQ. JOSÉ CARLOS SILVA LUNA.
Proyectó: DPTO. DE PROYECTOS InZaCe.
Dibujó: DPTO. DE PROYECTOS InZaCe.

PLANTA DE CONJUNTO.
escuela: PREPARATORIA "CALENDARIO HUIZAR"
C.C.T. 32EBH0030Z.
ubicación: ALPASO.
VILANUEVA, ZACATECAS.
estructura: 11.4.0.1 JUNIO/2024.
EST. REGIONAL-ATIPICAL METROS

PC-01