



CUADRO DE DATOS DEL POLIGONO					
DATOS DE CAMPO			COORDENADAS		
LADO	LONGITUD	RUMBO	Y	X	

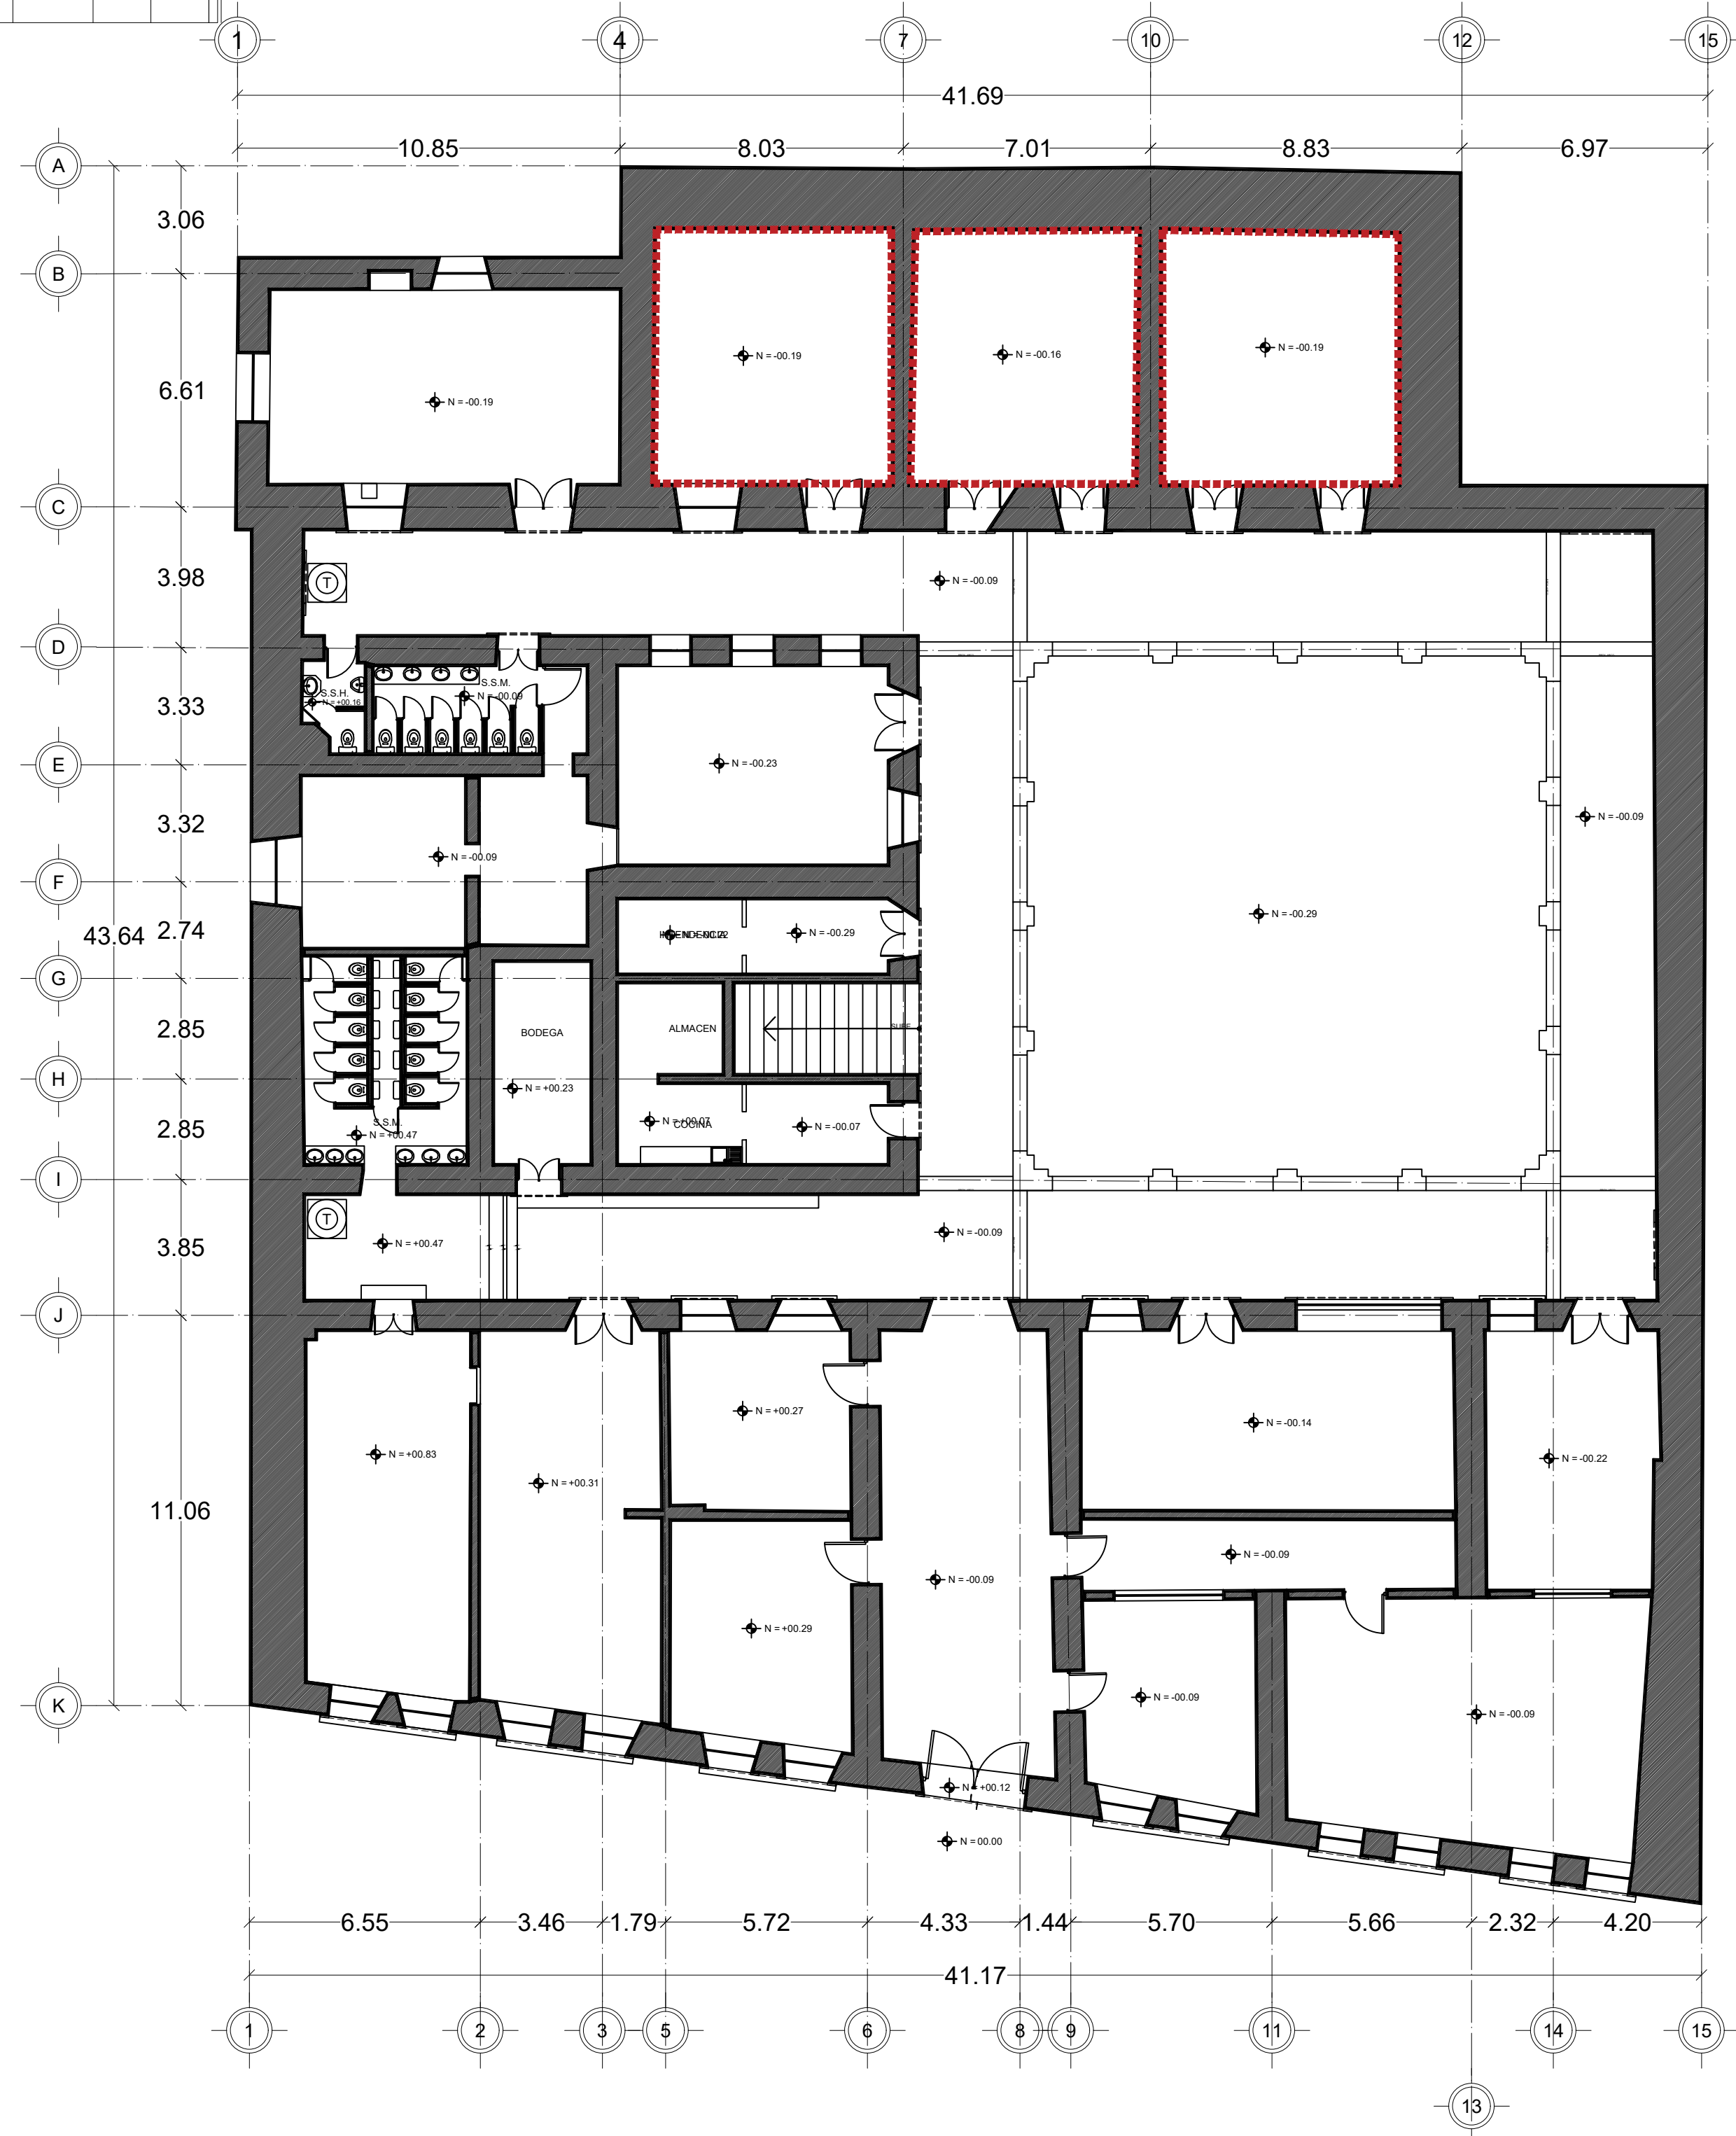

PLANTA BAJA
ESTADO ACTUAL

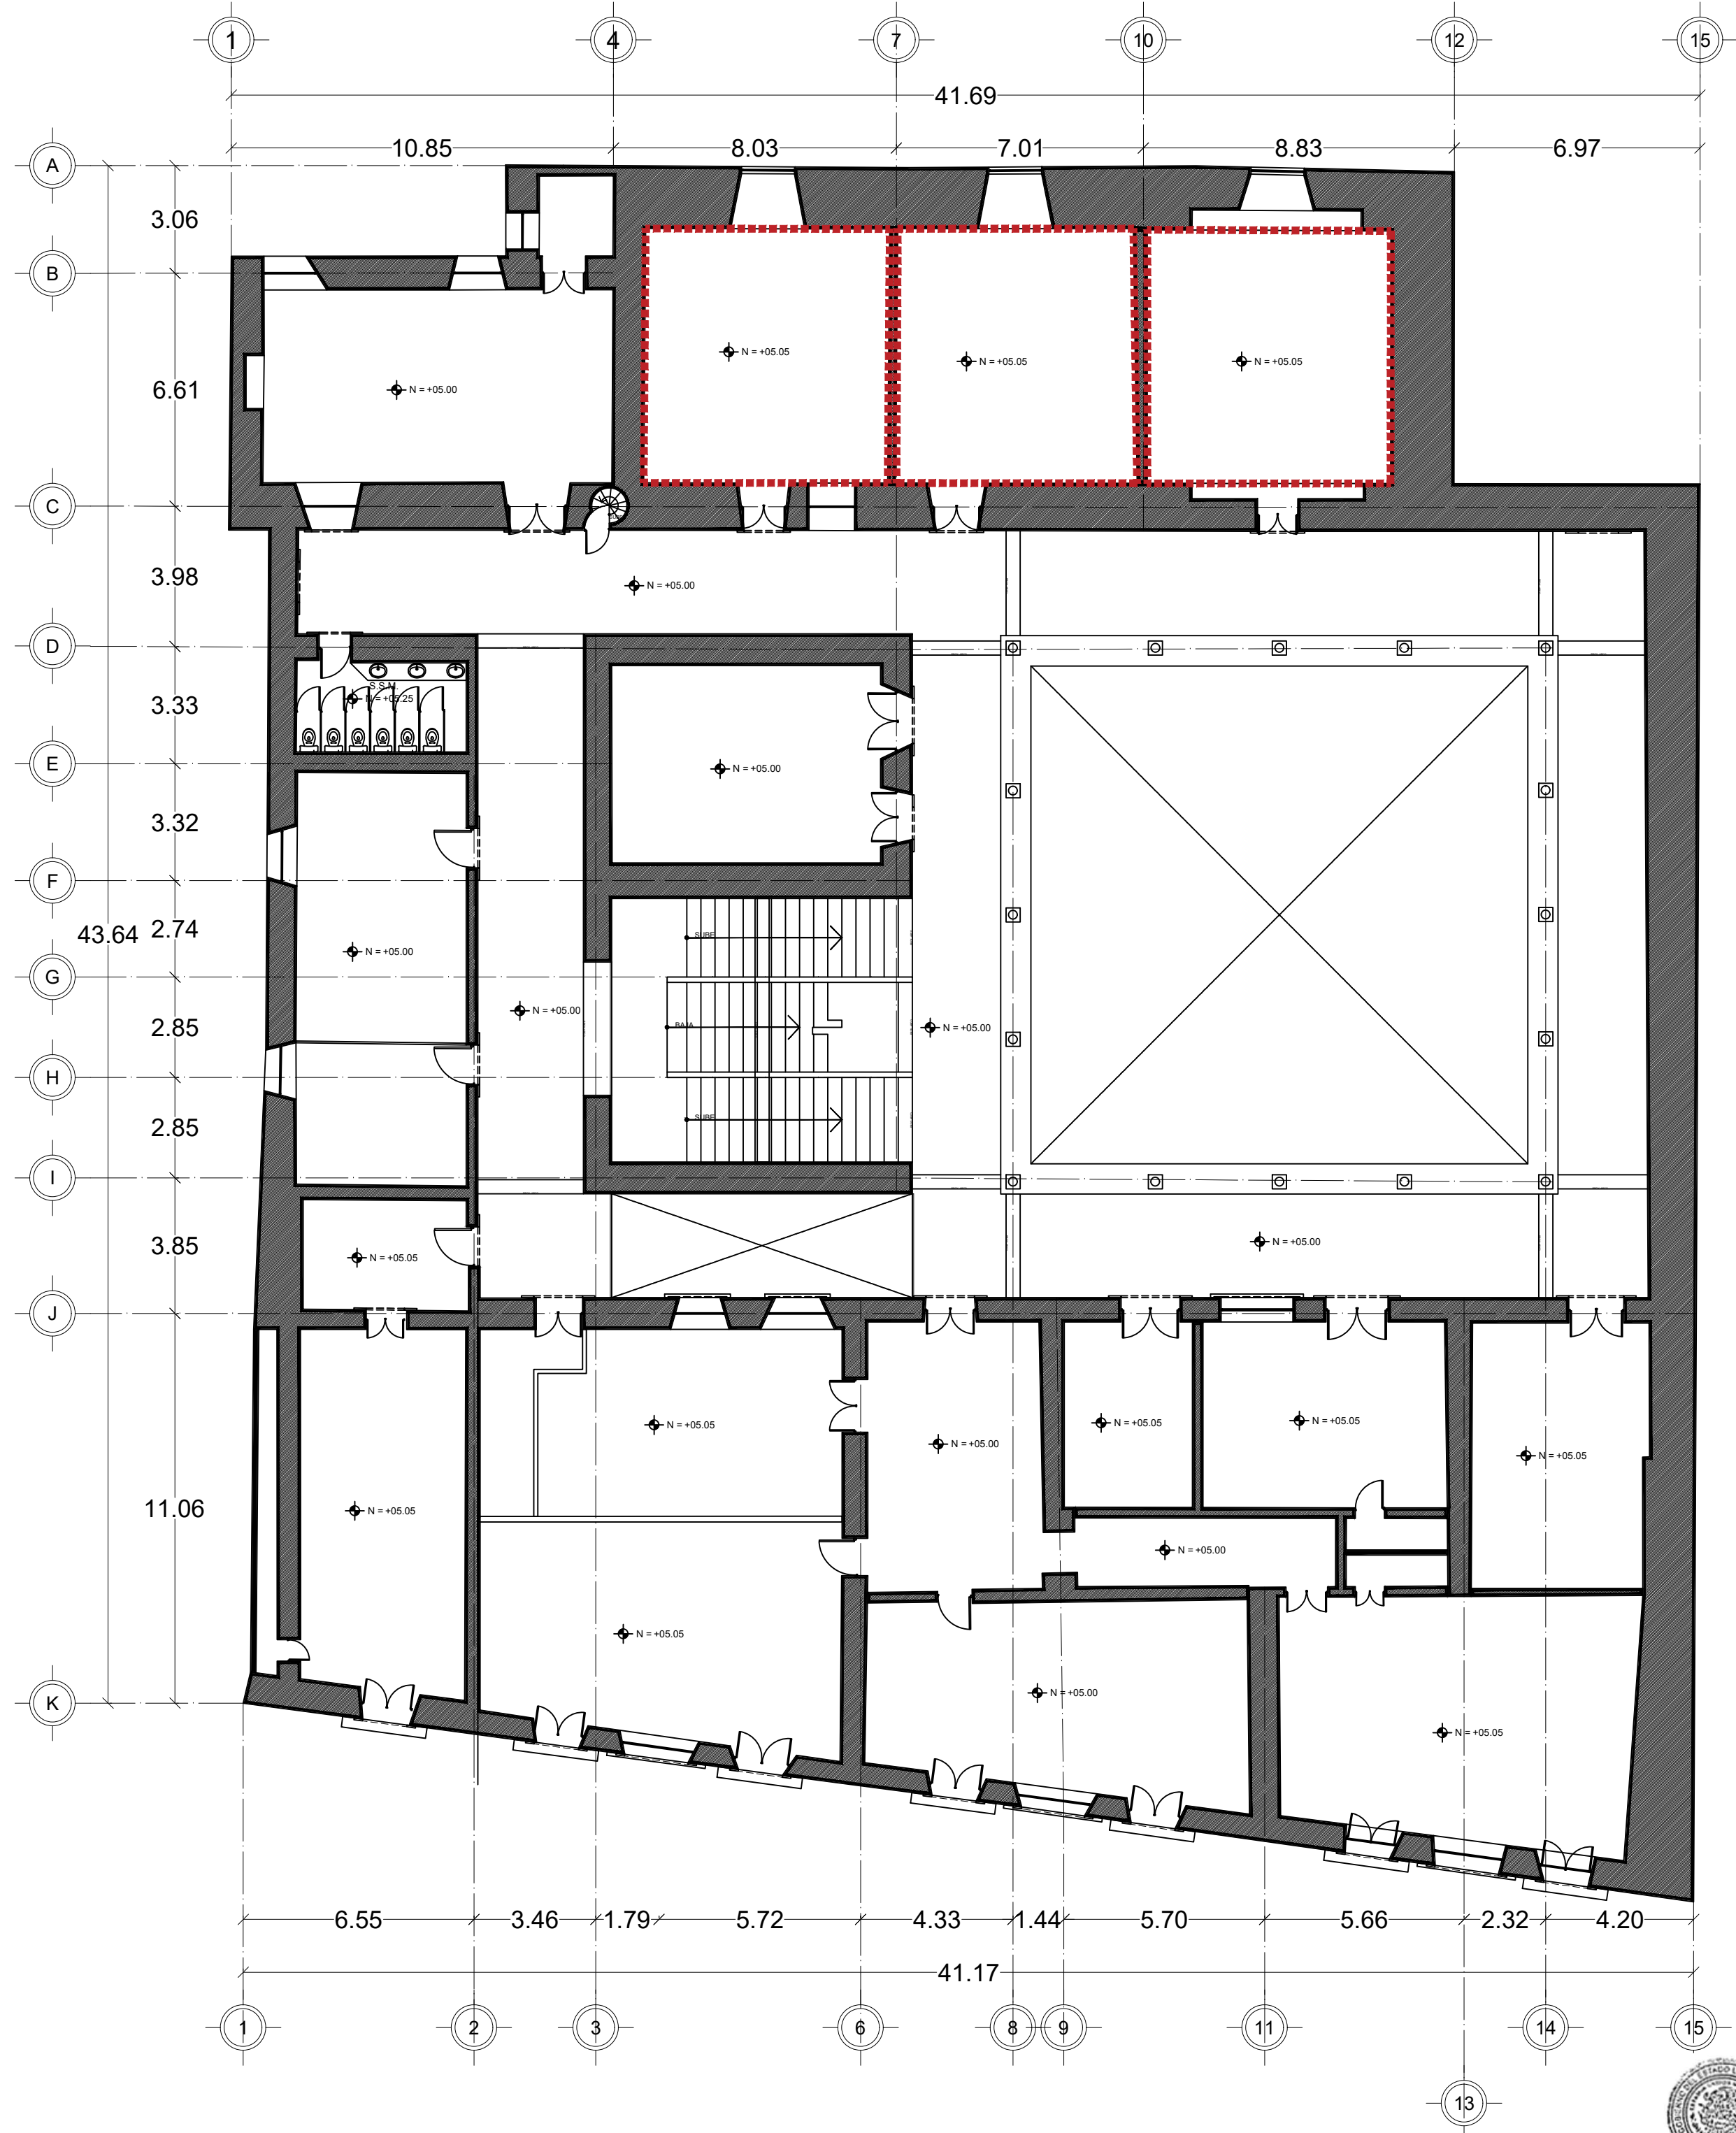

PLANTA ALTA
ESTADO ACTUAL


ESPECIFICACIONES:

PLANOS COMPLEMENTARIOS:

NOTAS GENERALES.

ETAPA 2024
REHABILITACION Y RESTAURACION DE
CUBIERTAS DE 3 AULAS Y CONSOLIDACION DEL
MURO DE PIEDRA NORTE

LOCALIZACION.

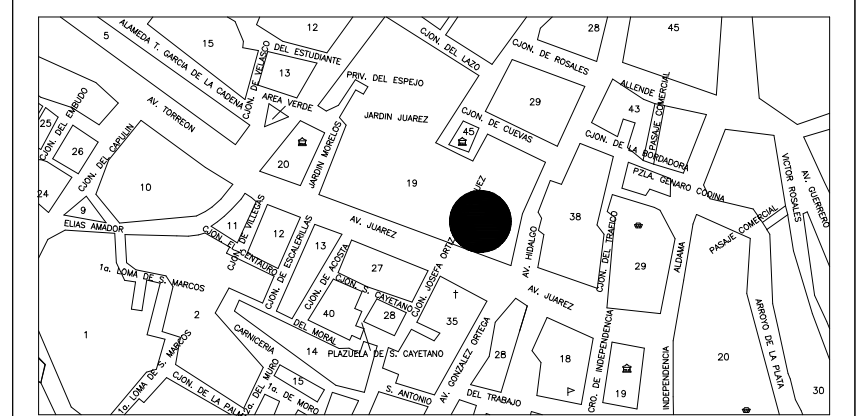

SUPERFICIE.	INFRAESTRUCTURA URBANA.	
0.00 m ²	SERVICIO.	SI NO
ESTRATIGRAFIA	AGUA POTABLE	
SONDEO. ESTRATO.	ELECTRICIDAD	
	DRENAJE	
	TELÉFONO	

ESCALA GRÁFICA.		VIENTOS DOMINANTES.	ORIENTACIÓN.
01234		DIRECCIÓN: VELOCIDAD:	N
MATERIALES DE LA REGIÓN.		ZONA SÍSMICA.	
PISOS: MUROS: CUBIERTAS:		B CAPACIDAD DE CARGA SUGERIDA	

**INSTITUTO ZACATECANO
PARA LA CONSTRUCCIÓN
DE ESCUELAS DEL
ESTADO DE ZACATECAS**

LIC. DAVID MONREAL ÁVILA
GOBERNADOR DEL ESTADO DE ZACATECAS
ING. LAURA ELVIA BERMÚDEZ VALDÉS
Directora General del Instituto Zacatecano para la Construcción de Escuelas.
PROYECTO:
ARQ. JOSÉ CARLOS SILVA LUNA.
PROYECTO:
DPTO. DE PROYECTOS InZaCe.
GRUPO 361
SECRETARÍA DE INFRAESTRUCTURA

PC-01

PLANTA DE CONJUNTO.
PRIMERA VALENTÍN GÓMEZ FARIAS
C.T. 32EPRO011U
UBICACIÓN:
AV. JUÁREZ # 104, COL. CENTRO,
ZACATECAS.

ELABORADO: METROS 11 x 150 JULIO/2024