



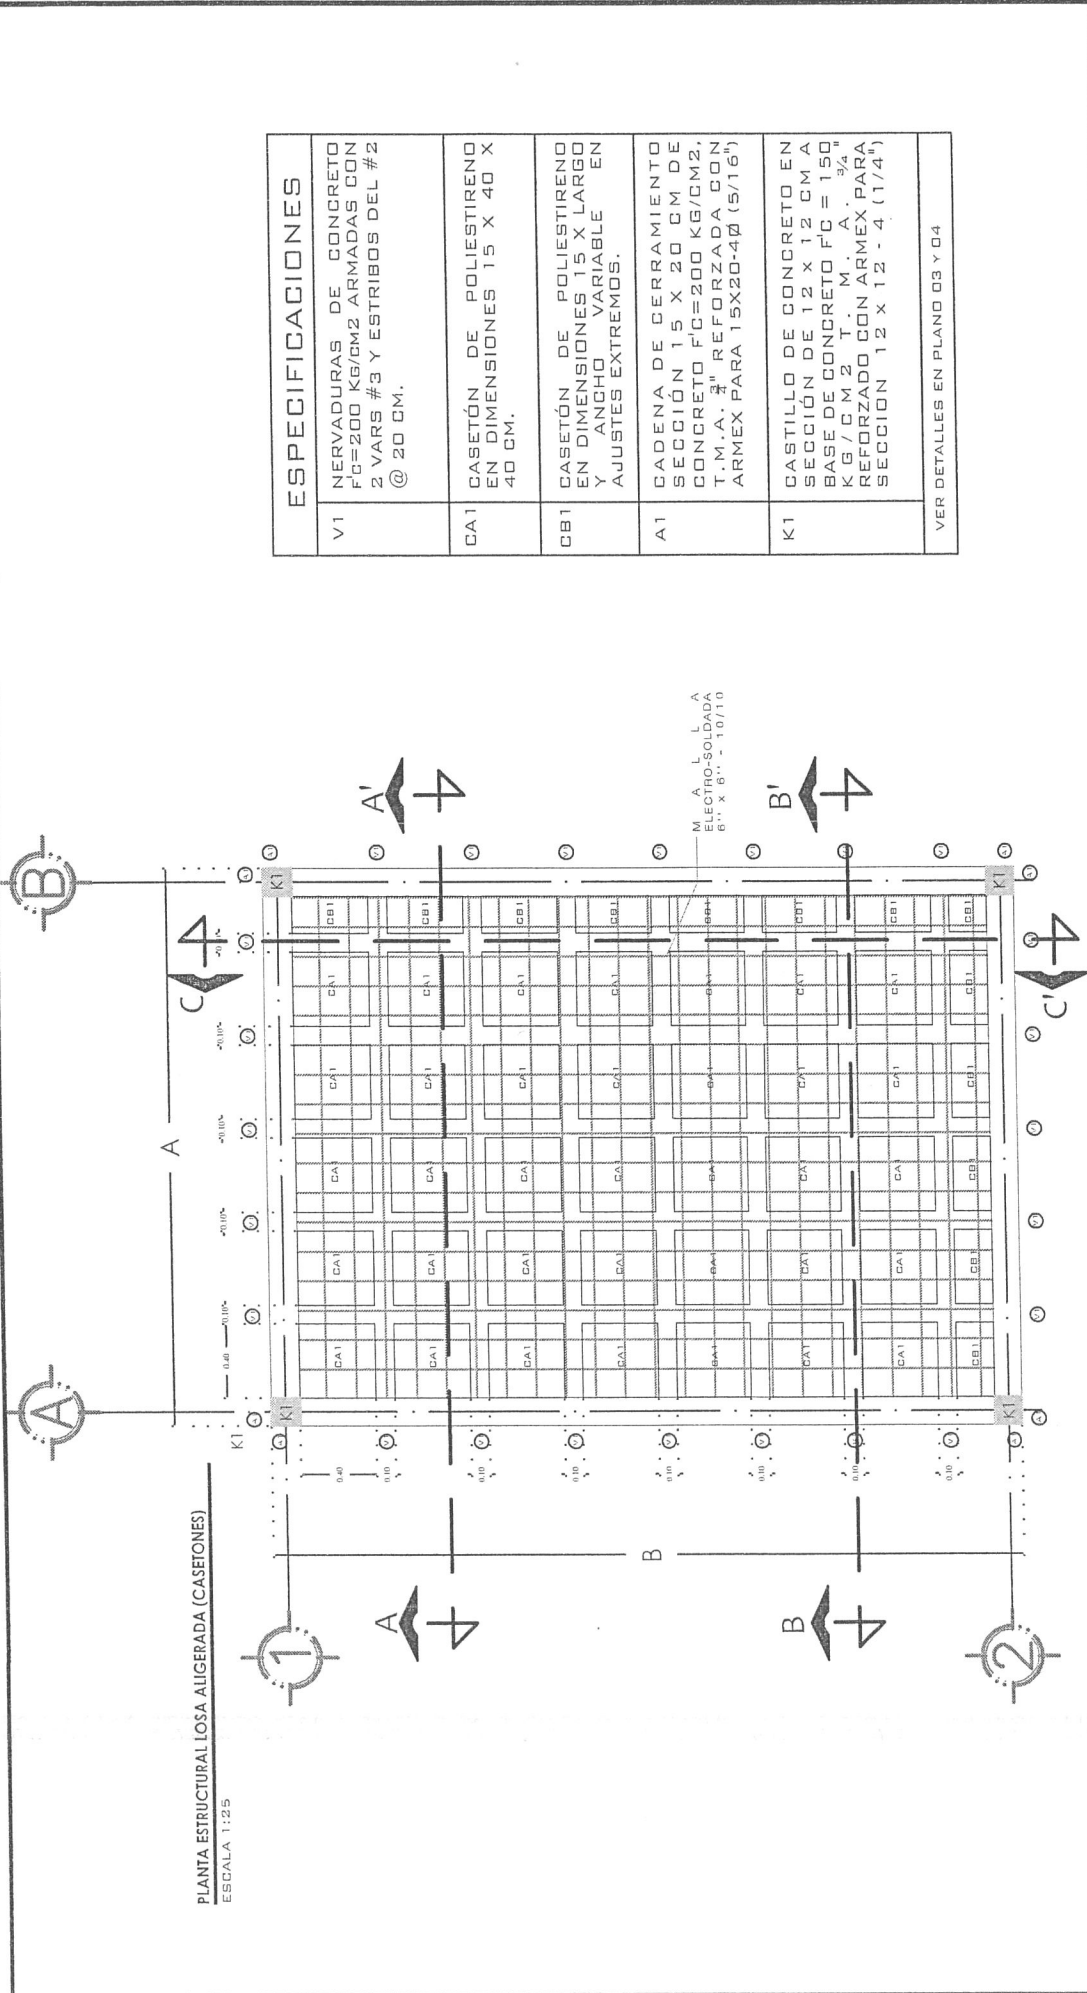


ESPECIFICACIONES	
V1	NERVADURAS DE CONCRETO F'c=200 KG/CM2 ARMADAS CON 2 VARS #3 Y ESTRIBOS DEL #2 @ 20 CM.
CA1	CASETÓN DE POLIESTIRENO EN DIMENSIONES 15 X 40 X 40 CM.
CB1	CASETÓN DE POLIESTIRENO EN DIMENSIONES 15 X LARGO Y ANCHO VARIABLE EN AJUSTES EXTREMOS.
A1	CADENA DE DERRAMIENTO SECCIÓN 15 X 20 CM DE CONCRETO F'c=200 KG/CM2, T.M.A. 3/4" REFORZADA CON ARMEX PARA 15X20-4Ø (5/16")
K1	GASTILLO DE CONCRETO EN SECCIÓN DE 12 X 12 CM A BASE DE CONCRETO F'c = 150 KG/CM2 T.M.A. 3/4" REFORZADO CON ARMEX PARA SECCIÓN 12 X 12 - 4 (1/4")
VER DETALLES EN PLANO 03 Y 04	


	PROGRAMA: VIVIENDA MEJORADA 2024 PARA LA INTEGRACIÓN SOCIAL		ACCIÓN: LOSA RETICULAR		
GOBIERNADOR DEL ESTADO DE ZACATECAS LIC. DAVID MONREAL ÁVILA		DISEÑO ARQUITECTÓNICO: SUBSECRETARÍA DE VIVIENDA		ESCALA: S/E	
SECRETARÍA DE DESARROLLO URBANO, VIVIENDA Y ORDENAMIENTO TERRITORIAL ARQ. LUZ EUGENIA PÉREZ HARO		DIRECCIÓN DE PROGRAMAS CONVENIDOS Y ECOTECNOLOGÍAS		ESCALA GRÁFICA:	
DIRECCIÓN DE PROGRAMAS CONVENIDOS Y ECOTECNOLOGÍAS		DIRECCIÓN DE PROGRAMAS CONVENIDOS Y ECOTECNOLOGÍAS		ACOTACIÓN: METROS	
REVISÓ:		FECHA: FEBRERO DE 2024		FORMATO: DOBLE CARTA	
DIRECCIÓN DE PROGRAMAS CONVENIDOS Y ECOTECNOLOGÍAS		DIRECCIÓN DE PROGRAMAS CONVENIDOS Y ECOTECNOLOGÍAS		SERIE: 01	
PLANTA ESTRUCTURAL		CLAVE:		01	

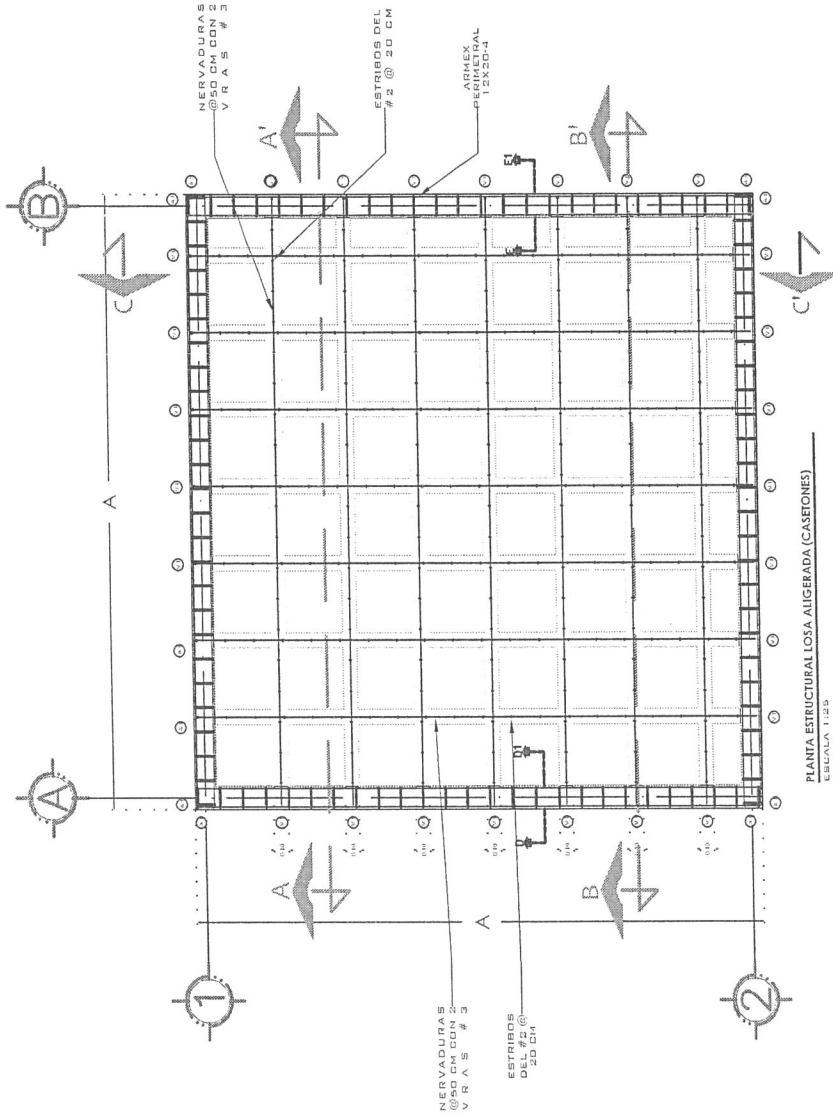


	GOBIERNO DEL ESTADO DE ZACATECAS SECRETARÍA DE DESARROLLO URBANO, VIVIENDA Y ORDENAMIENTO TERRITORIAL ARQ. LUZ EUGENIA PÉREZ HARO DIRECCIÓN DE PROGRAMAS CONVENDIDOS Y ECOTECNOLOGÍAS		DISTRITO ARQUITECTÓNICO: SUBSECRETARÍA DE VIVIENDA DIRECCIÓN DE PROGRAMAS CONVENDIDOS Y ECOTECNOLOGÍAS CÁLCULO: DIRECCIÓN DE PROGRAMAS CONVENDIDOS Y ECOTECNOLOGÍAS REVISÓ: DIRECCIÓN DE PROGRAMAS CONVENDIDOS Y ECOTECNOLOGÍAS		ESCALA: S/E ESCALA GRÁFICA:	PLANO: PLANTA ESTRUCTURAL CLAVE:	SERIE: 02	MACRO LOCALIZACIÓN 	PROYECTO: VIVIENDA MEJORADA PARA LA INTEGRACIÓN SOCIAL 2024 ACCIÓN: LOSA RETICULAR PROPIETARIO: LOTE PARTICULAR
--	--	--	---	--	--------------------------------	-------------------------------------	-----------	------------------------	---

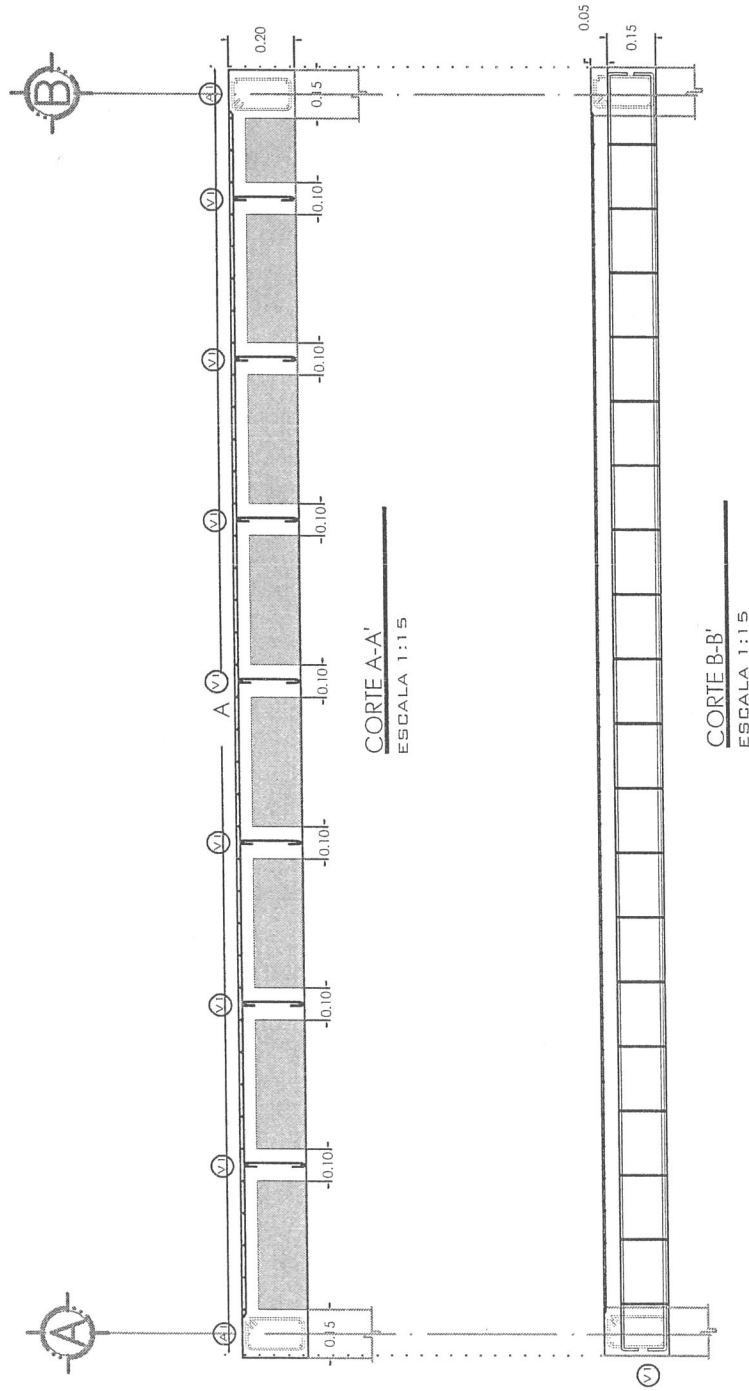

 SECRETARÍA DE DESARROLLO URBANO, VIVIENDA Y ORDENAMIENTO TERRITORIAL ESTADO DE ZACATECAS	GOBIERNADOR DEL ESTADO DE ZACATECAS LIC. DAVID MONREAL ÁVILA SECRETARÍA DE DESARROLLO URBANO, VIVIENDA Y ORDENAMIENTO TERRITORIAL ARQ. LUZ EUGENIA PÉREZ HARO		DISEÑO ARQUITECTÓNICO: SUBSECRETARÍA DE VIVIENDA		ESCALA: S/E	PLANO:		CORTES	MACRO LOCALIZACIÓN		 ESCALA	 N	PROGRAMA: VIVIENDA MEJORADA 2024 PARA LA INTEGRACIÓN SOCIAL
	DIRECCIÓN DE PROGRAMAS CONVENIDOS Y ECOTECNOLOGÍAS		DIGITÓ: DIRECCIÓN DE PROGRAMAS CONVENIDOS Y ECOTECNOLOGÍAS	ESCALA GRÁFICA:	CLAVE:	SERIE:	03		ACCIÓN: LOSA RETICULAR	PROPIETARIO: LOTE PARTICULAR			
	DIRECCIÓN DE PROGRAMAS CONVENIDOS Y ECOTECNOLOGÍAS		CALCULÓ: DIRECCIÓN DE PROGRAMAS CONVENIDOS Y ECOTECNOLOGÍAS	ACOTACIÓN: METROS	FECHA: FEBRERO DE 2024	FORMATO: DOBLE CARTA							

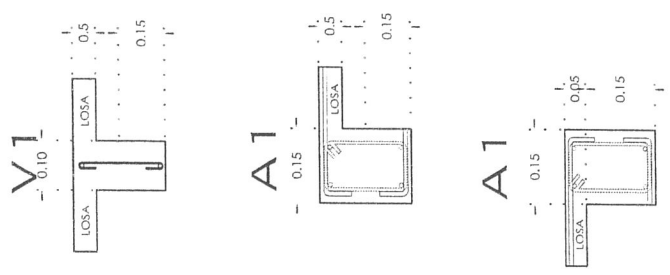


COLOCACIÓN DE ARMADO
ESCALA 1:10

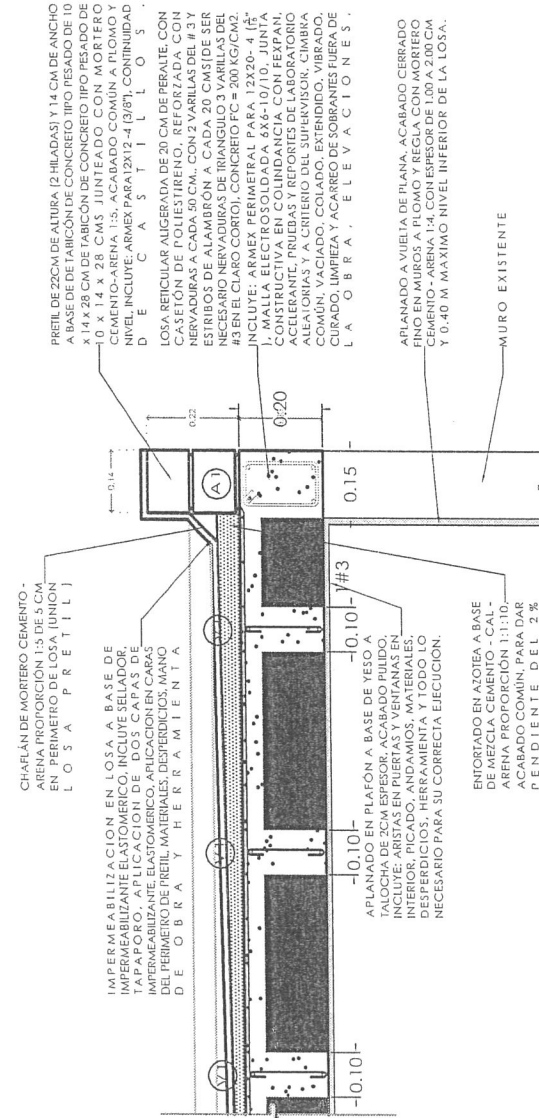


LOSA - PRETEL



ELEMENTOS ESTRUCTURALES

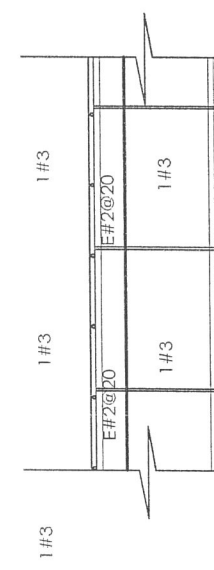

	GOBERNADOR DEL ESTADO DE ZACATECAS LIC. DAVID MONREAL ÁVILA		PERFIL ARQUITECTÓNICO SUBSECRETARÍA DE VIVIENDA		ESCALA: S/E		PLANO: CLAVE		DETALLES		MAPA LOCALIZACION		PROGRAMA VIVIENDA MEJORADA PARA LA INTEGRACIÓN SOCIAL 2024		PROPIETARIO: LOTE PARTICULAR	
	SECRETARÍA DE DESARROLLO URBANO, VIVIENDA Y ORDENAMIENTO TERRITORIAL ARQ. LUZ EUGENIA PÉREZ HARO		DIRECCIÓN DE PROGRAMAS CONVENIDOS Y ECOTECNOLOGÍAS		ESCALA GRÁFICA:		ACCIÓN:		SERIE		SELECCIÓN		ACCIÓN:		PROPIETARIO: LOTE PARTICULAR	
	DIRECCIÓN DE PROGRAMAS CONVENIDOS Y ECOTECNOLOGÍAS		DIRECCIÓN DE PROGRAMAS CONVENIDOS Y ECOTECNOLOGÍAS		ACCIÓN: METROS		FECHA: FEBRERO DE 2024		04		04		LOSA RETICULAR		PROPIETARIO: LOTE PARTICULAR	

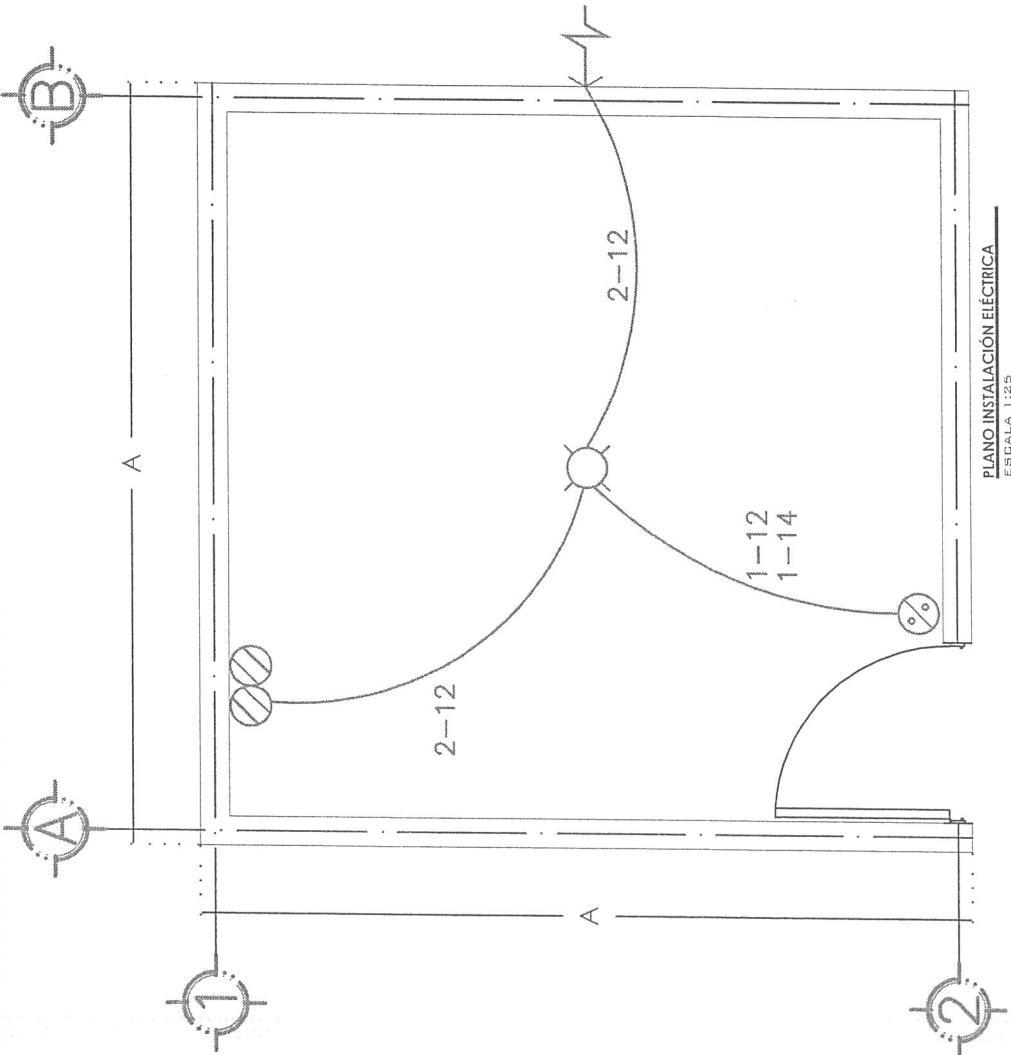


SIMBOLOGÍA.

- SALIDA DE CENTRO.
- SALIDA DE CONTACTO
- APAGADOR SENCILLO.
- ALIMENTACION.

ESPECIFICACIONES.

- *TUBERÍA CONDUIT Ø 13 MM.
- *LA ALTURA DE LOS APAGADORES SERÁ DE 1.20 M. RESPECTIVAMENTE DE N.P.T. A CENTRO DEL MISMO.
- *LA ALTURA DE LOS CONTACTOS SERÁ DE 0.40 M. RESPECTIVAMENTE DE N.P.T. A CENTRO DEL MISMO.
- *INCLUYE: RANURADO, RESANADO CON ACABADO DE ACUERDO AL EXISTENTE, MANGUERAS, MATERIALES, HERRAMIENTAS, Y TODO LO NECESARIO PARA SU CORRECTA EJECUCIÓN.

CUADRO DE CARGAS				
NO. DE CIRCUITO	WATTS	COND.	LT.M.	AMP
1	1	300	12	15

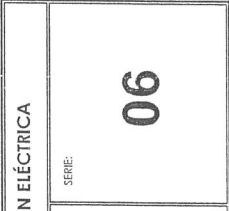

PROGRAMA:
VIVIENDA MEJORADA 2024
PARA LA INTEGRACIÓN SOCIAL

ACCÓN:
LOSA RETICULAR

PROPIETARIO: **LOTE PARTICULAR**

PLANO
CLAVE:

INSTALACIÓN ELÉCTRICA
SERIE:
06

ESCALA: S/E
ESCALA GRÁFICA:
ACOTACIÓN: METROS
FECHA: FEBRERO DE 2024
FORMATO: DOBLE CARTA

DISEÑO ARQUITECTÓNICO:
SUBSECRETARÍA DE VIVIENDA
DIRECCIÓN DE PROGRAMAS
CONVENIDOS Y ECOTECNOLOGÍAS
CALCULO:
DIRECCIÓN DE PROGRAMAS
CONVENIDOS Y ECOTECNOLOGÍAS
REVISÓ:
DIRECCIÓN DE PROGRAMAS
CONVENIDOS Y ECOTECNOLOGÍAS

GOBERNADOR DEL ESTADO DE ZACATECAS
LIC. DAVID MONREAL ÁVILA
SECRETARÍA DE DESARROLLO URBANO, VIVIENDA Y
ORDENAMIENTO TERRITORIAL
ARQ. LUZ EUGENIA PÉREZ HARO
DIRECCIÓN DE PROGRAMAS CONVENIDOS Y
ECOTECNOLOGÍAS

