



COLINDANCIA

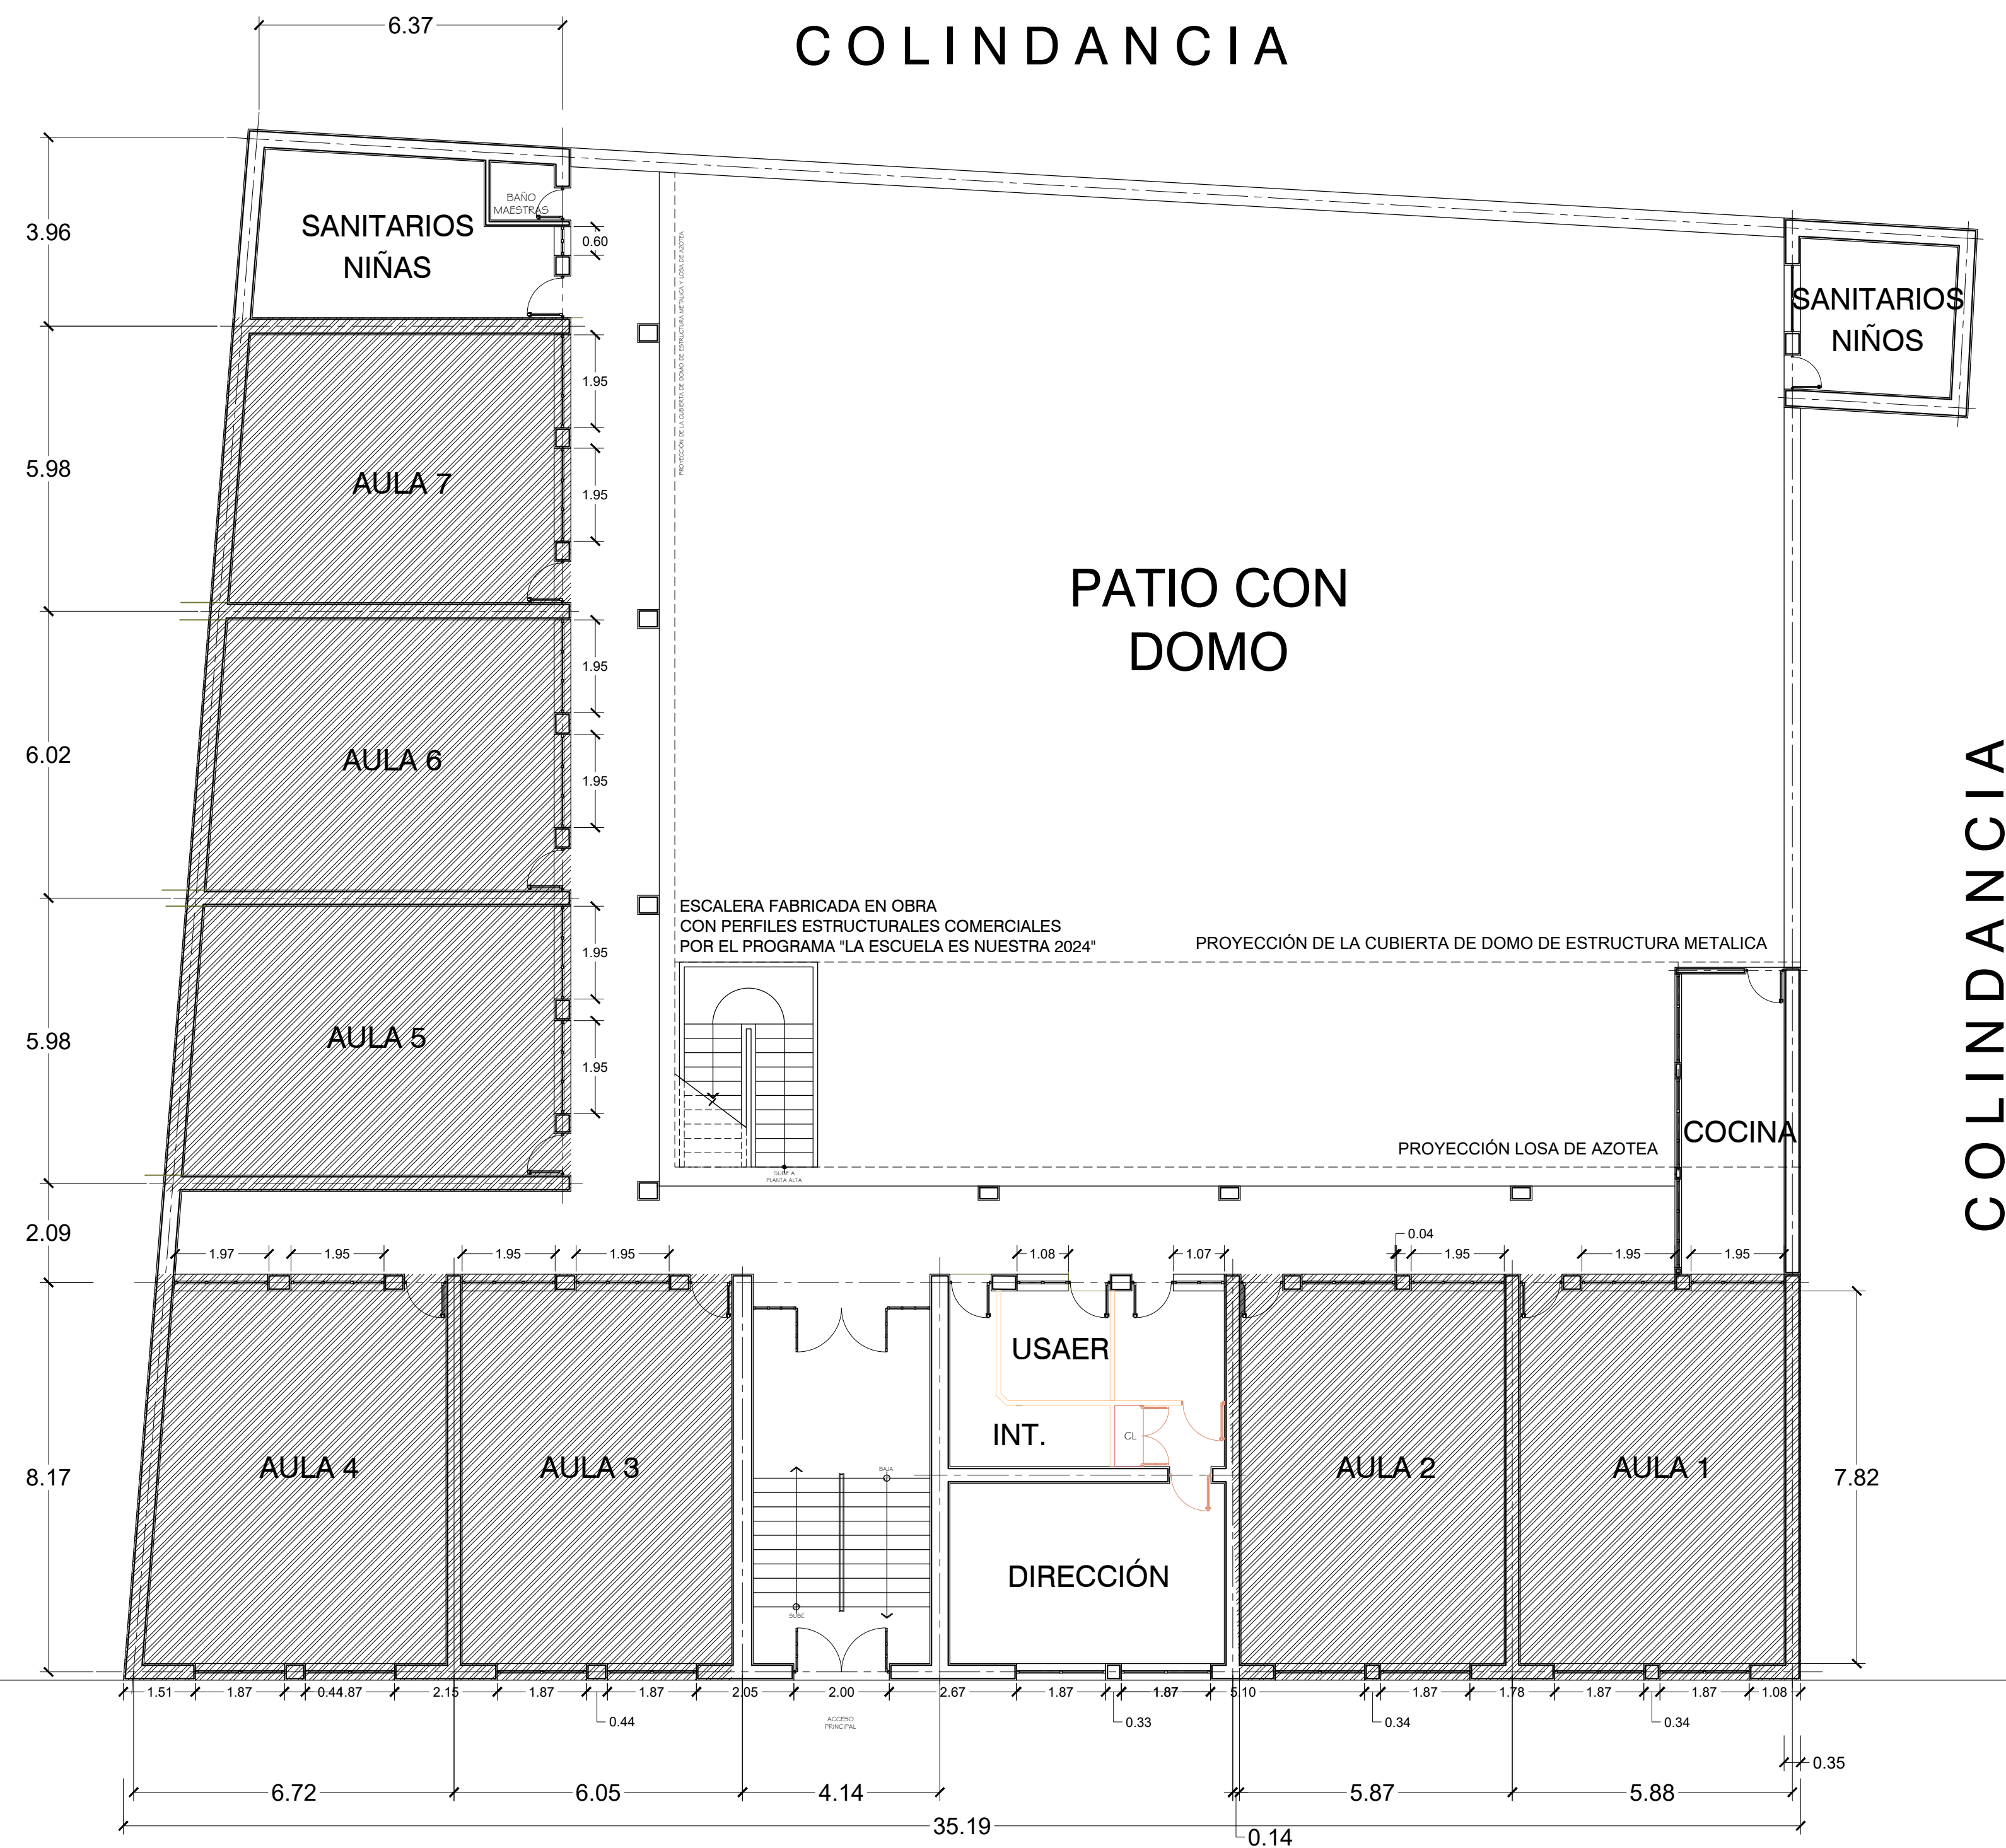

CALLE DE LAS MERCEDITAS


COLINDANCIA

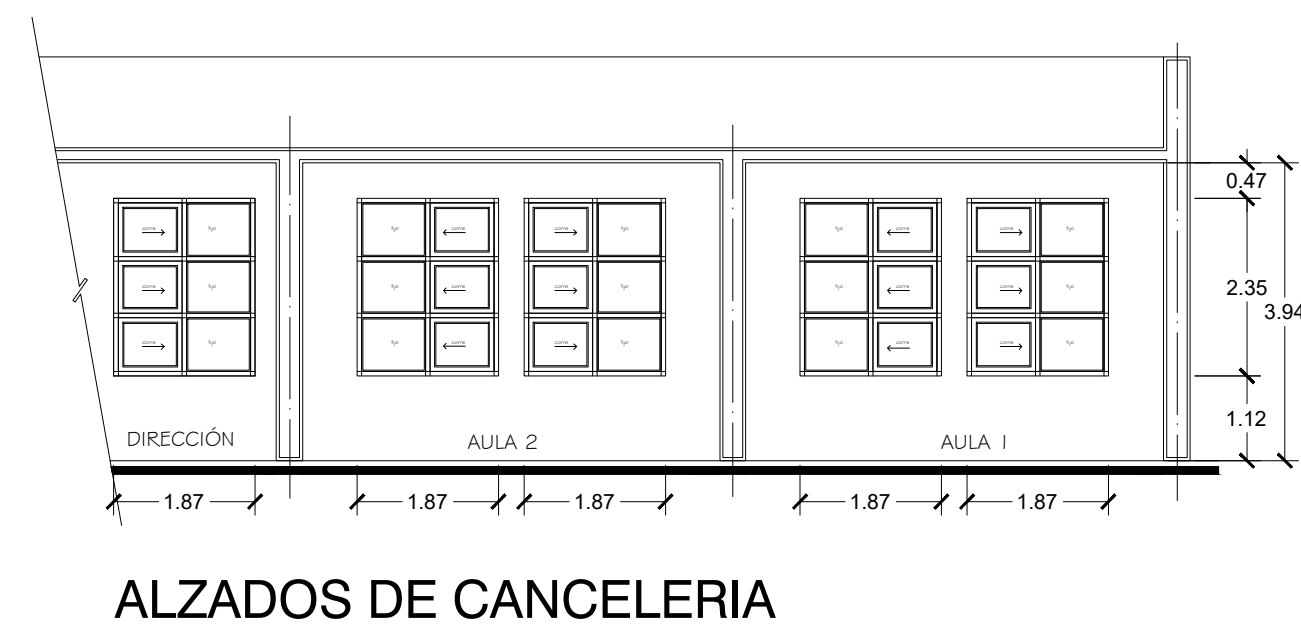

NOTAS GENERALES.

ETAPA 2024:  
REHABILITACIÓN GENERAL DE 7 AULAS Y  
RESTAURACIÓN DE FACHADA PRINCIPAL

LOCALIZACION.

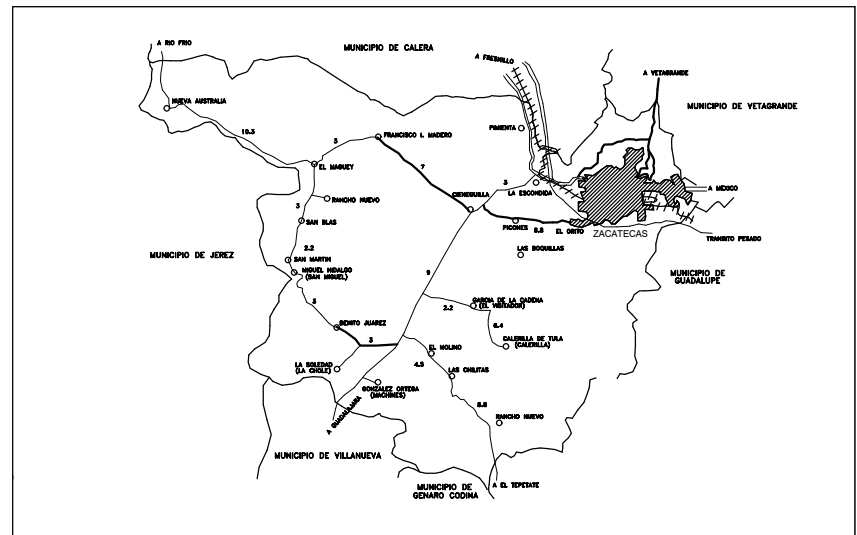

| SUPERFICIE.                       |              | INFRAESTRUCTURA URBANA. |    |
|-----------------------------------|--------------|-------------------------|----|
| ESTRATIGRAFÍA.<br>SONDEO ESTRATO. | SERVICIO.    | SI                      | NO |
|                                   | AGUA POTABLE |                         |    |
|                                   | ELECTRICIDAD |                         |    |
|                                   | DRENAJE      |                         |    |
|                                   | TELÉFONO     |                         |    |

| ESCALA GRÁFICA.                | VIENTOS DOMINANTES.          | ORIENTACIÓN. |
|--------------------------------|------------------------------|--------------|
|                                | DIRECCIÓN:<br>VELOCIDAD:     |              |
| MATERIALES DE LA REGIÓN.       | ZONA SÍSMICA.                |              |
| PISOS:<br>MUROS:<br>CUBIERTAS: |                              |              |
|                                | CAPACIDAD DE CARGA SUGERIDA: |              |

INSTITUTO ZACATECANO  
PARA LA CONSTRUCCIÓN  
DE ESCUELAS DEL  
ESTADO DE ZACATECAS

LIC. DAVID MONREAL ÁVILA  
ING. LAURA ELVIA BERMÚDEZ VALDÉS  
ARQ. JOSÉ CARLOS SILVA LUNA.  
DPTO. DE PROYECTOS InZaCe.  
ARQ. MARCO AURELIO MALDONADO MARTÍNEZ.

PC-01

PLANTA DE CONJUNTO  
PRIMARIA "MIGUEL AUZA"  
C.C.T. 32EPRO022Z

COL. CENTRO, ZACATECAS  
CONVENCIONAL METROS 1 : 1 0 0 JUNIO/2024

ESPECIFICACIONES: