


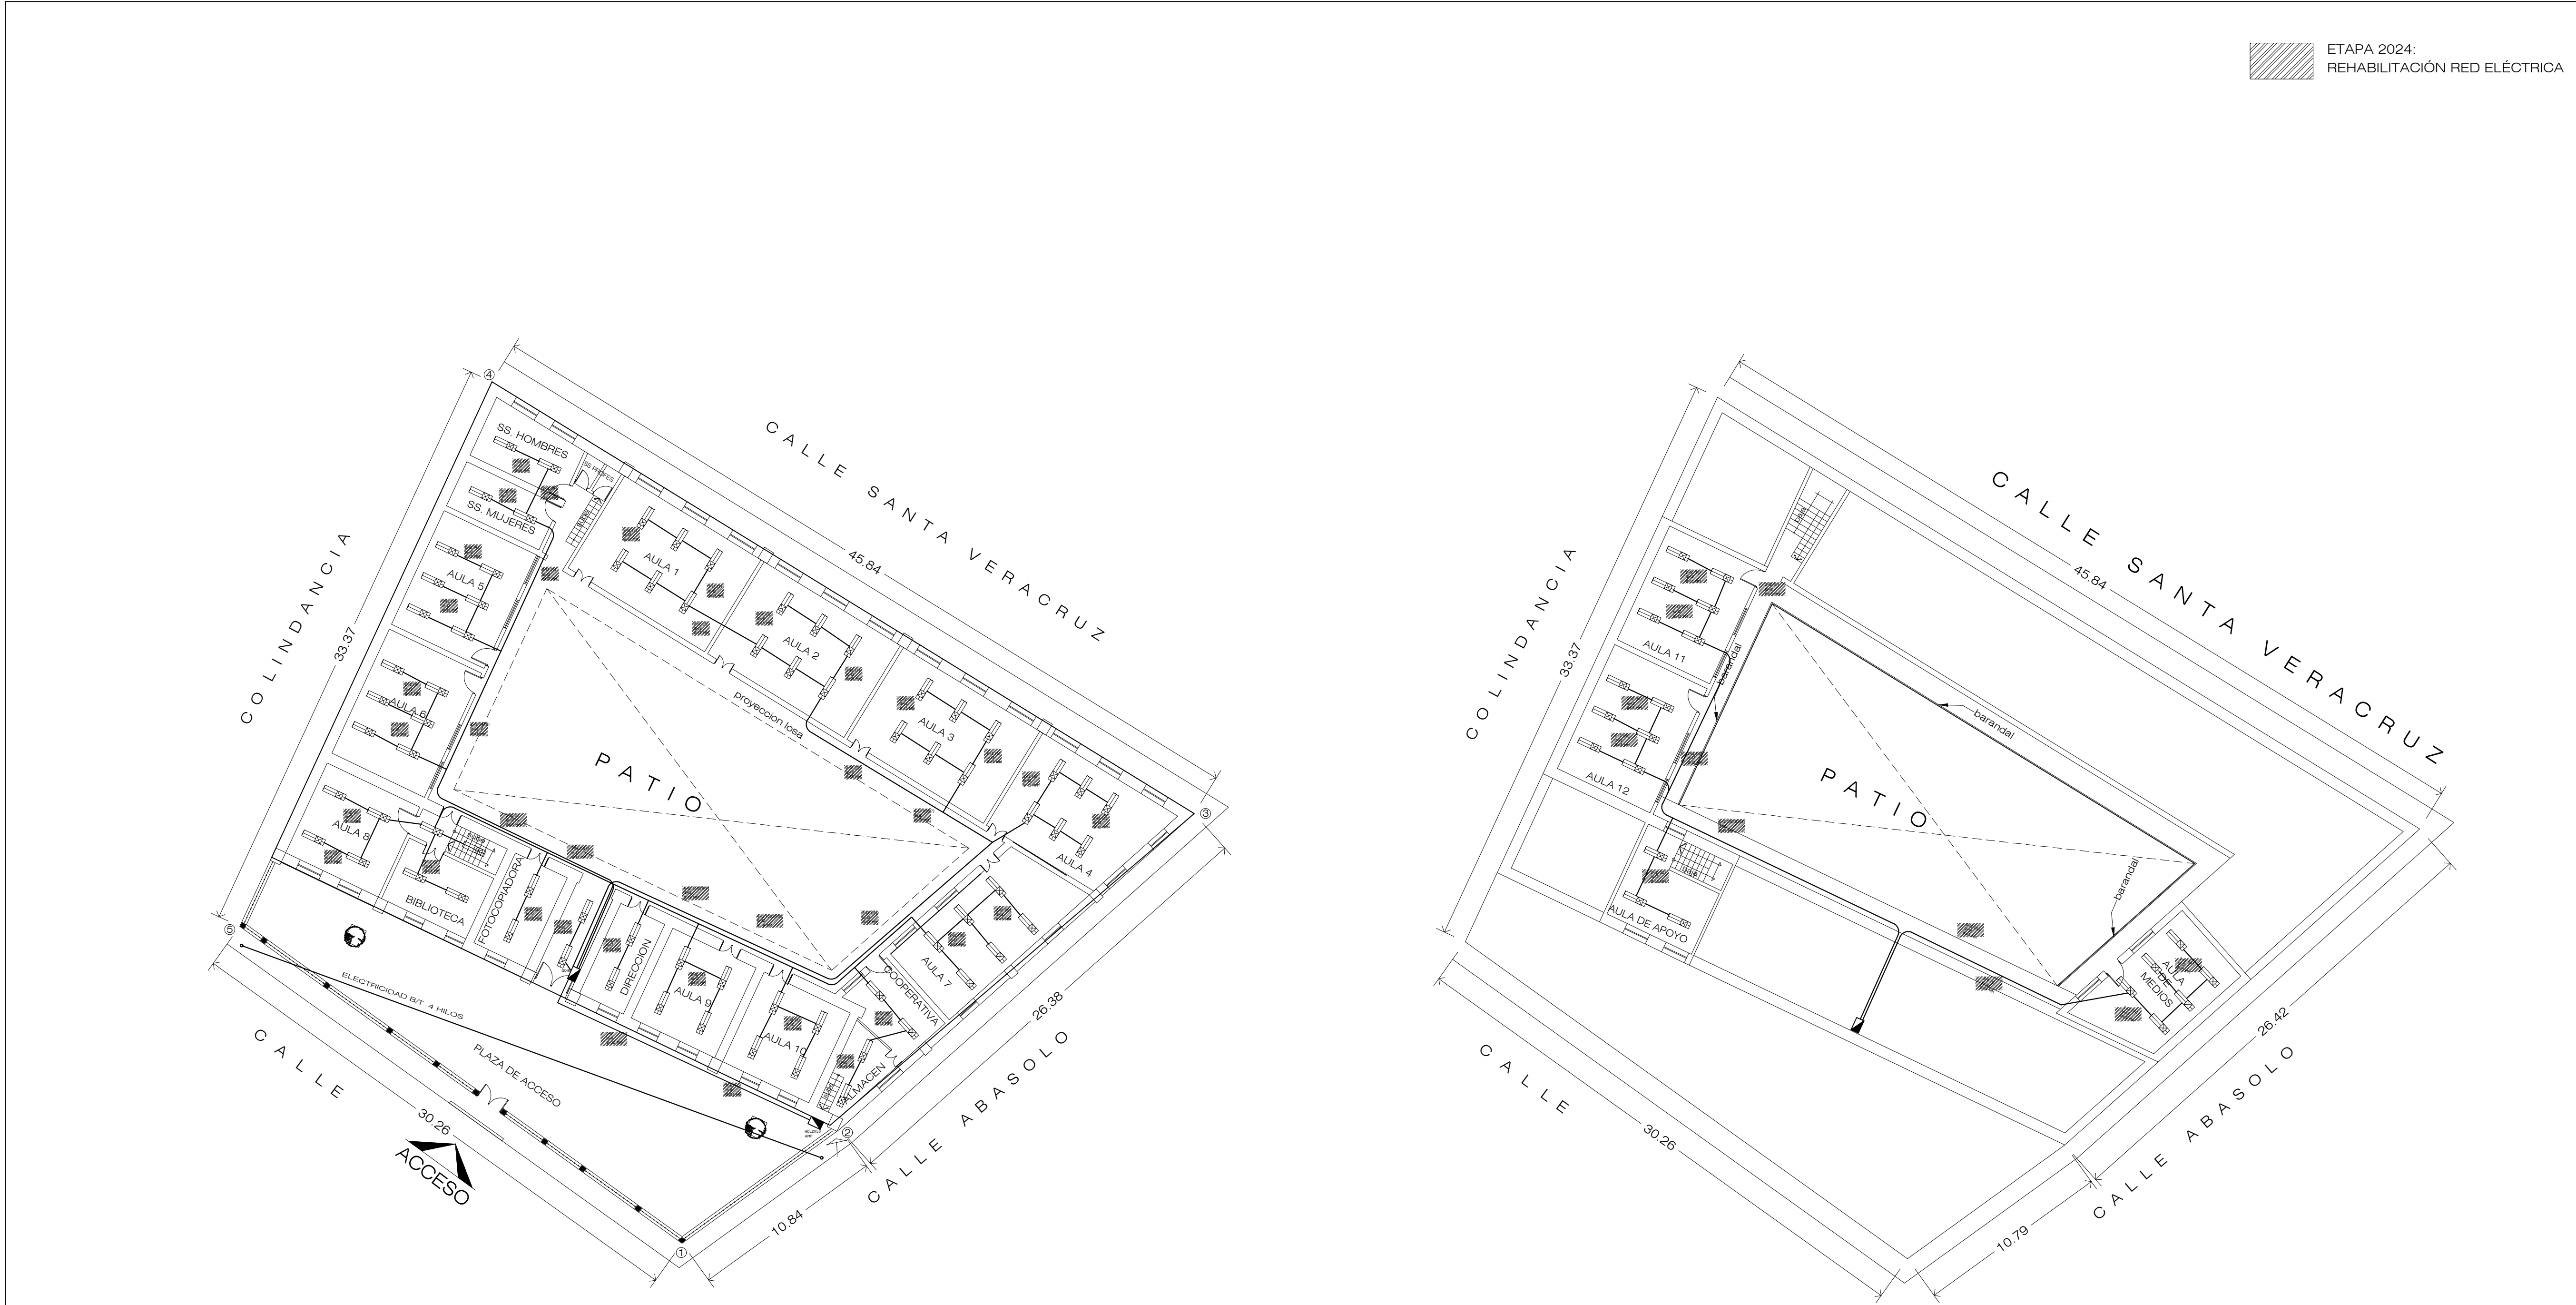

PLANTA BAJA

PLANTA ALTA

ESPECIFICACIONES: PLANOS COMPLEMENTARIOS:


SIMBOLOGÍA.

- LUMINARIO DE SOBREPONER DE 23X1.22 PARA 2X32 FABRICADO EN LAMINA CALIBRE 26, PINTURA EN ESMALTE BLANCO, BALASTRO ELECTRONICO PARA 2X32, BASE SOCKET CON SEGURO, LAMPARA DE 32 WATTS DE 4100°K EN TUBO T-8, DIFUSOR ACRILICO 100%
- SALIDA DE ALUMBRADO TIPO SPOT.
- TABLERO DE CONTROL TIPO EMPOTRAR.
- INTERRUPTOR TERMOMAGNÉTICO TIPO QO, ENCHUFABLE PARA 127/220 V. C. A.
- NÚMERO DE CIRCUITO CORRESPONDIENTE.
- APAGADOR SENCILLO IP. IT. 127 V., 10 A., h= 1.20m. CON PLACA DE PLASTICO, DEL NÚMERO DE VENTANAS SEGÚN EL CASO.
- CONTACTO MONOFASICO POLARIZADO 127 V., 15 A. CON DOS ENTRADAS PLANAS Y UNA REDONDA, PLACA DE PLASTICO COLOR MARFIL.
- CONTACTO EN PISO MONOFASICO POLARIZADO 127 V., 15 A. CON DOS ENTRADAS PLANAS Y UNA REDONDA, PLACA DE PLASTICO COLOR MARFIL, TIPO TORRETA.
- ALIMENTACIÓN DE LA RED.
- TUBERIA CONDUIT OCULTA POR LOSA.
- TUBERIA CONDUIT OCULTA POR MURO O PISO.
- SALIDA PARA DATOS EN CAJA CUADRADA DE 6"x6" CON TAPA Y SOBRETAPA PARA TUBO DE Ø35mm
- SALIDA PARA DATOS EN MURO H=40 N.P.T. EN CAJA CUADRADA DE 6"x6" CON TAPA Y SOBRETAPA PARA TUBO DE Ø35mm

CÓDIGO DE COLORES.

FASE= CUALQUIER COLOR EXCEPTO BLANCO Y VERDE.
NETRO= BLANCO.
TIERRA FÍSICA= DESNUDO.
TIERRA AISLADA= VERDE.

LOCALIZACION.

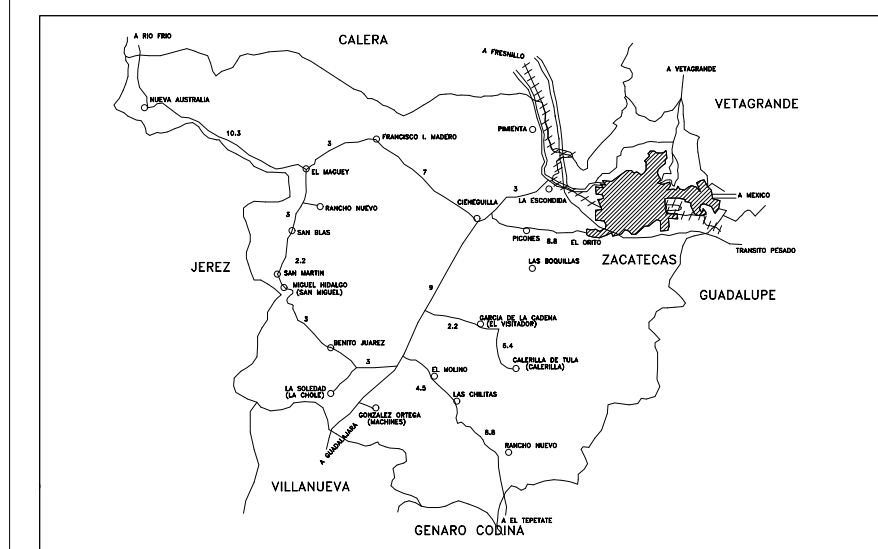

SUPERFICIE		INFRAESTRUCTURA URBANA	
ESTRATIGRAFÍA SONDEO. ESTRATO.	SERVICIO.	SI	NO
	AGUA POTABLE		
	ELECTRICIDAD		
	DRENAJE		
	TELÉFONO		

ESCALA GRÁFICA.	VIENTOS DOMINANTES.	ORIENTACIÓN.
	DIRECCIÓN: VELOCIDAD:	
MATERIALES DE LA REGIÓN.	ZONA SÍSMICA.	
PISOS: MUROS: CUBIERTAS:	 CAPACIDAD DE CARGA SUELO:	

INSTITUTO ZACATECANO PARA LA CONSTRUCCIÓN DE ESCUELAS DEL ESTADO DE ZACATECAS

LIC. DAVID MONREAL ÁVILA
ING. LAURA ELVIA BERMÚDEZ VALDÉS
ARQ. JOSÉ CARLOS SILVA LUNA.
DPTO. DE CONSTRUCCIÓN InZaCe.
DPTO. DE CONSTRUCCIÓN InZaCe.

PC-01

PLANTA DE CONJUNTO
PRIMARIA "FRANCISCO GARCIA SALINAS"
C.C.T. 32EPRO025X
COL CENTRO ZACATECAS, ZACATECAS
REGIONAL METROS 1 : 2 0 0 ABRIL/2024