


DATOS DE CAMPO			COORDENADAS	
LADO	LONGITUD	RUMBO	Y	X
1-2	65.75	S 67° 05' E	0.00	60.55
2-3	293.30	N 13° 10' E	285.58	127.35
3-4	69.70	N 75° 06' W	303.50	60.00
4-1	284.30	S 12° 11' W	25.60	0.00

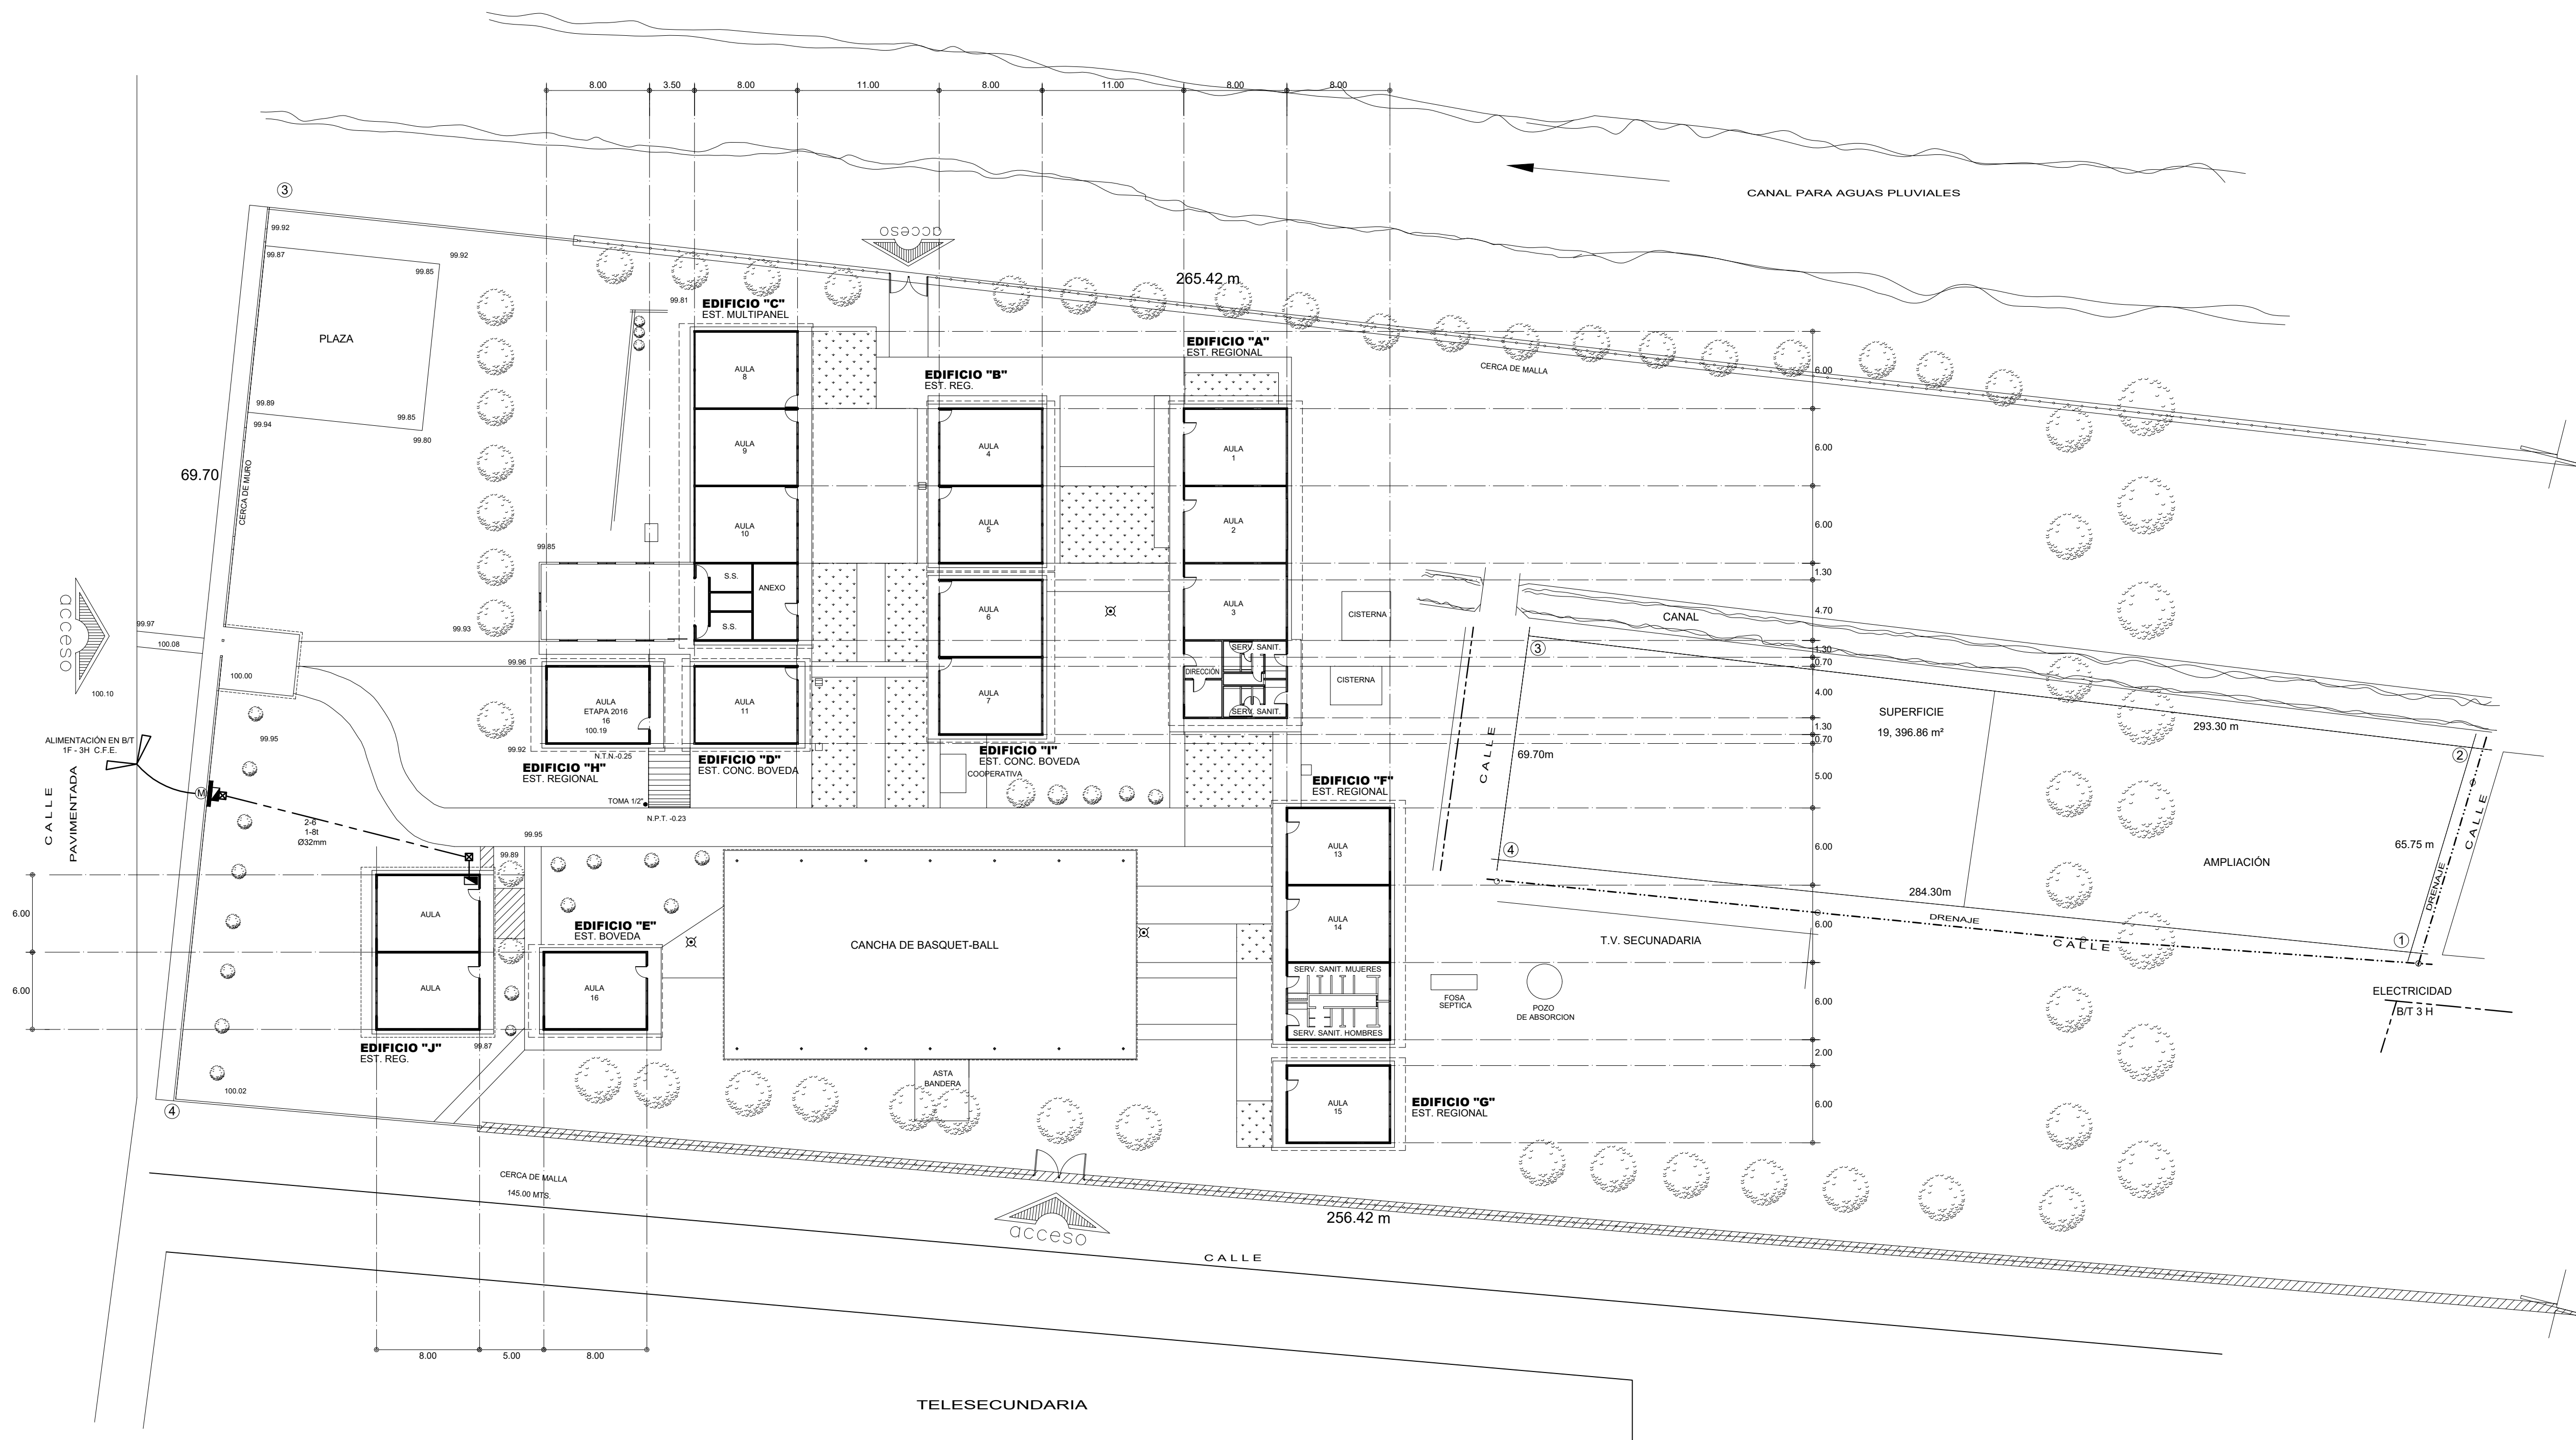

ESPECIFICACIONES:

- | | | |
|---|--|---|
| <p>PARA CALIBRES N° 7 Y N° 10 DEBERÁN UTILIZARSE EMPALMES MANOSAS Y ENCHUFAS DE TIPO C-14 Y C-15, EN AMBOS CASOS CON CONECTORES DE PÉRFIDO PUNTO (PERFORO) EN AMBOS CABOS SE UTILIZARÁN TRES CAPAS DE CINTA NEGRA, 3 CAPAS DE CINTA SOTCH Y UN BANDO DE BARNIZ NEGRO.</p> | <p>PARA CALIBRES N° 8 O MAYORES DEBERÁN UTILIZARSE CONDUCTOR TIPO VIALNEES 900, VINCOLO O SIMILAR.</p> | <p>PARA LA INSTALACION DE POSTES DE ALUMINADO VÉR PLANO TIPO</p> |
| <p>LA ALTURA DE LOS TABLEROS DE CONTROL SERÁ DE 1.70M. DE N° P. A CENTRO DE LOS ARMOS. A MENOS QUE SE INDIQUE OTRA ALTURA ESPECIFICACIONES CAPACES.</p> | <p>PARA TUBERÍA MAYOR DE Ø 51 mm DEBERÁ UTILIZARSE TUBERÍA CONDUCTOR DE ALBISTRO CEMENTO DE Ø 102 mm.</p> | <p>UTILIZAR ESTE PLANO EXCLUSIVAMENTE PARA INSTALACION ELÉCTRICA</p> |
| <p>DEBERÁ UTILIZARSE TUBERÍA CONDUCT PVC TIPO PESADO DE LOS DIÁMETROS INDICADOS.</p> | <p>CUANDO LA CONSTRUCCIÓN DE LA ESCUELA SE REALICE EN TEMPORADAS DE VERANO, SE DEBERÁN USAR LOS DILECTOS NECESARIOS PARA SOLO LO REQUERIDO POR LA ESCUELA EN CONSTRUCCION.</p> | <p>TOTAL LA INSTALACION Y EQUIPO DEBERÁ ATERRISARSE ATRAVÉS DE UN CABLE DE TIERRA DEL CABLE DE TIERRA DE LA ESCUELA, CON UN Ø 21 mm ENTERRADO EN EL REGISTRO EXTERIOR ANTES AL MURO DE CEMENTO. EL CABLE DE TIERRA DEBERÁ SER UN CABLE DE TIERRA CONECTADO AL CONDUCTOR PUESTO A TIERRA DE LA ACREDITACIÓN, EN CADA PUNTO ACREDITADO.</p> |
| | <p>LAS LUMINARIAS Y REGISTROS EXTERIORES DEBERÁN LOCALIZARSE A 0.50 M. MÍNIMO DEL PAREDADO DE PLAZAS Y ANFOADORES.</p> | <p>ACOSTA HASTA LA TERMINAL. O DARRA A LA CUAL ESTE CONECTADO EL CONDUCTOR PUESTO A TIERRA. LA ACOSTA DEBE SER UN CABLE DE TIERRA CONECTADO AL CONDUCTOR PUESTO A TIERRA. ACOSTA HASTA MEDIO DE DESCONEXION Y DEBE UNIRSE A LA ENVOLVENTE DE LA TUBERÍA.</p> |

- C** LA TUBERÍA DE FIERRO GALVANIZADO COLOCADA EN PISO DEBERÁ ENCOFRARSE O BIEN COLOCARLA DENTRO EL FIRME.
- L** SE PERMITE INSTALAR TUBO DE PVC PESADO EXCLUSIVAMENTE EN PISO CON TRAMOS DE CAJA A CAJA SIN ENCOFRARSE.

PLANOS COMPLEMENTARIOS:
RE-01 RED ELÉCTRICA.




NOTAS GENERALES.





ETAPA 2024
CONSTRUCCIÓN DE MURO PERIMETRAL

LOCALIZACION

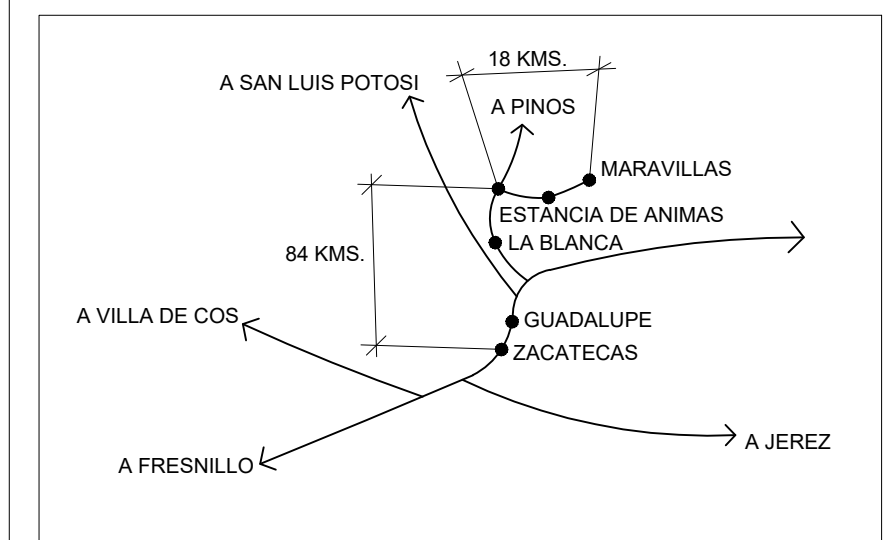

SUPERFICIE.		INFRAESTRUCTURA URBANA.	
19,396.86 m²		SERVICIO.	SI NO
ESTRATIGRAFIA		AGUA POTABLE	☐ A 30.00 MTS. AL NORTE SE LOCALIZA RED DE 2"0
		ELECTRICIDAD	☐ A 50.00 MTS. AL ORIENTE B/T 4H
SONDEO.	ESTRATO.	DRENAJE	☐ A 40.00 MTS. AL NORTE
0.00 - 0.40	CAPA VEGETAL		
0.40 - 1.50	ARCILLAS		
1.50 -	TEPETATE		
		TELÉFONO	

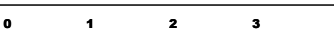ESCALA GRÁFICA. 		VIENTOS DOMINANTES. DIRECCIÓN: VELOCIDAD:		ORIENTACIÓN. 
MATERIALES DE LA REGIÓN. PISOS: MUROS: CUBIERTAS:		ZONA SÍSMICA. 		CAPACIDAD DE CARGA SUGERIDA.

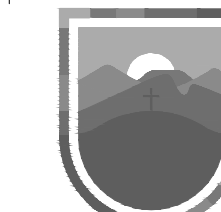

**INSTITUTO ZACATECANO
PARA LA CONSTRUCCIÓN
DE ESCUELAS DEL
ESTADO DE ZACATECAS**

LIC. DAVID MONREAL ÁVILA
Gobernador del Estado de Zacatecas

ING. LAURA ELVIA BERMÚDEZ VALDÉS
Directora General del Instituto Zacatecano para la Construcción de Escuelas.

revisó:
ARO. JOSÉ CARLOS SILVA LUNA.

proyectó:
DPTO. DE PROYECTOS InZaCe.

dibujó:
ARO. JUAN CARLOS DE SANTIAGO JUÁREZ, ARO. ANDREA MARTÍNEZ ESPARZA.

PC-01

planta de conjunto.
est. constr. a:
PRIM. "MIGUEL HIDALGO"
C.C.T. 32DPR1497U
ubicación:
MARAVILLAS
NORIA DE ANGELES, ZACATECAS

PC-01