
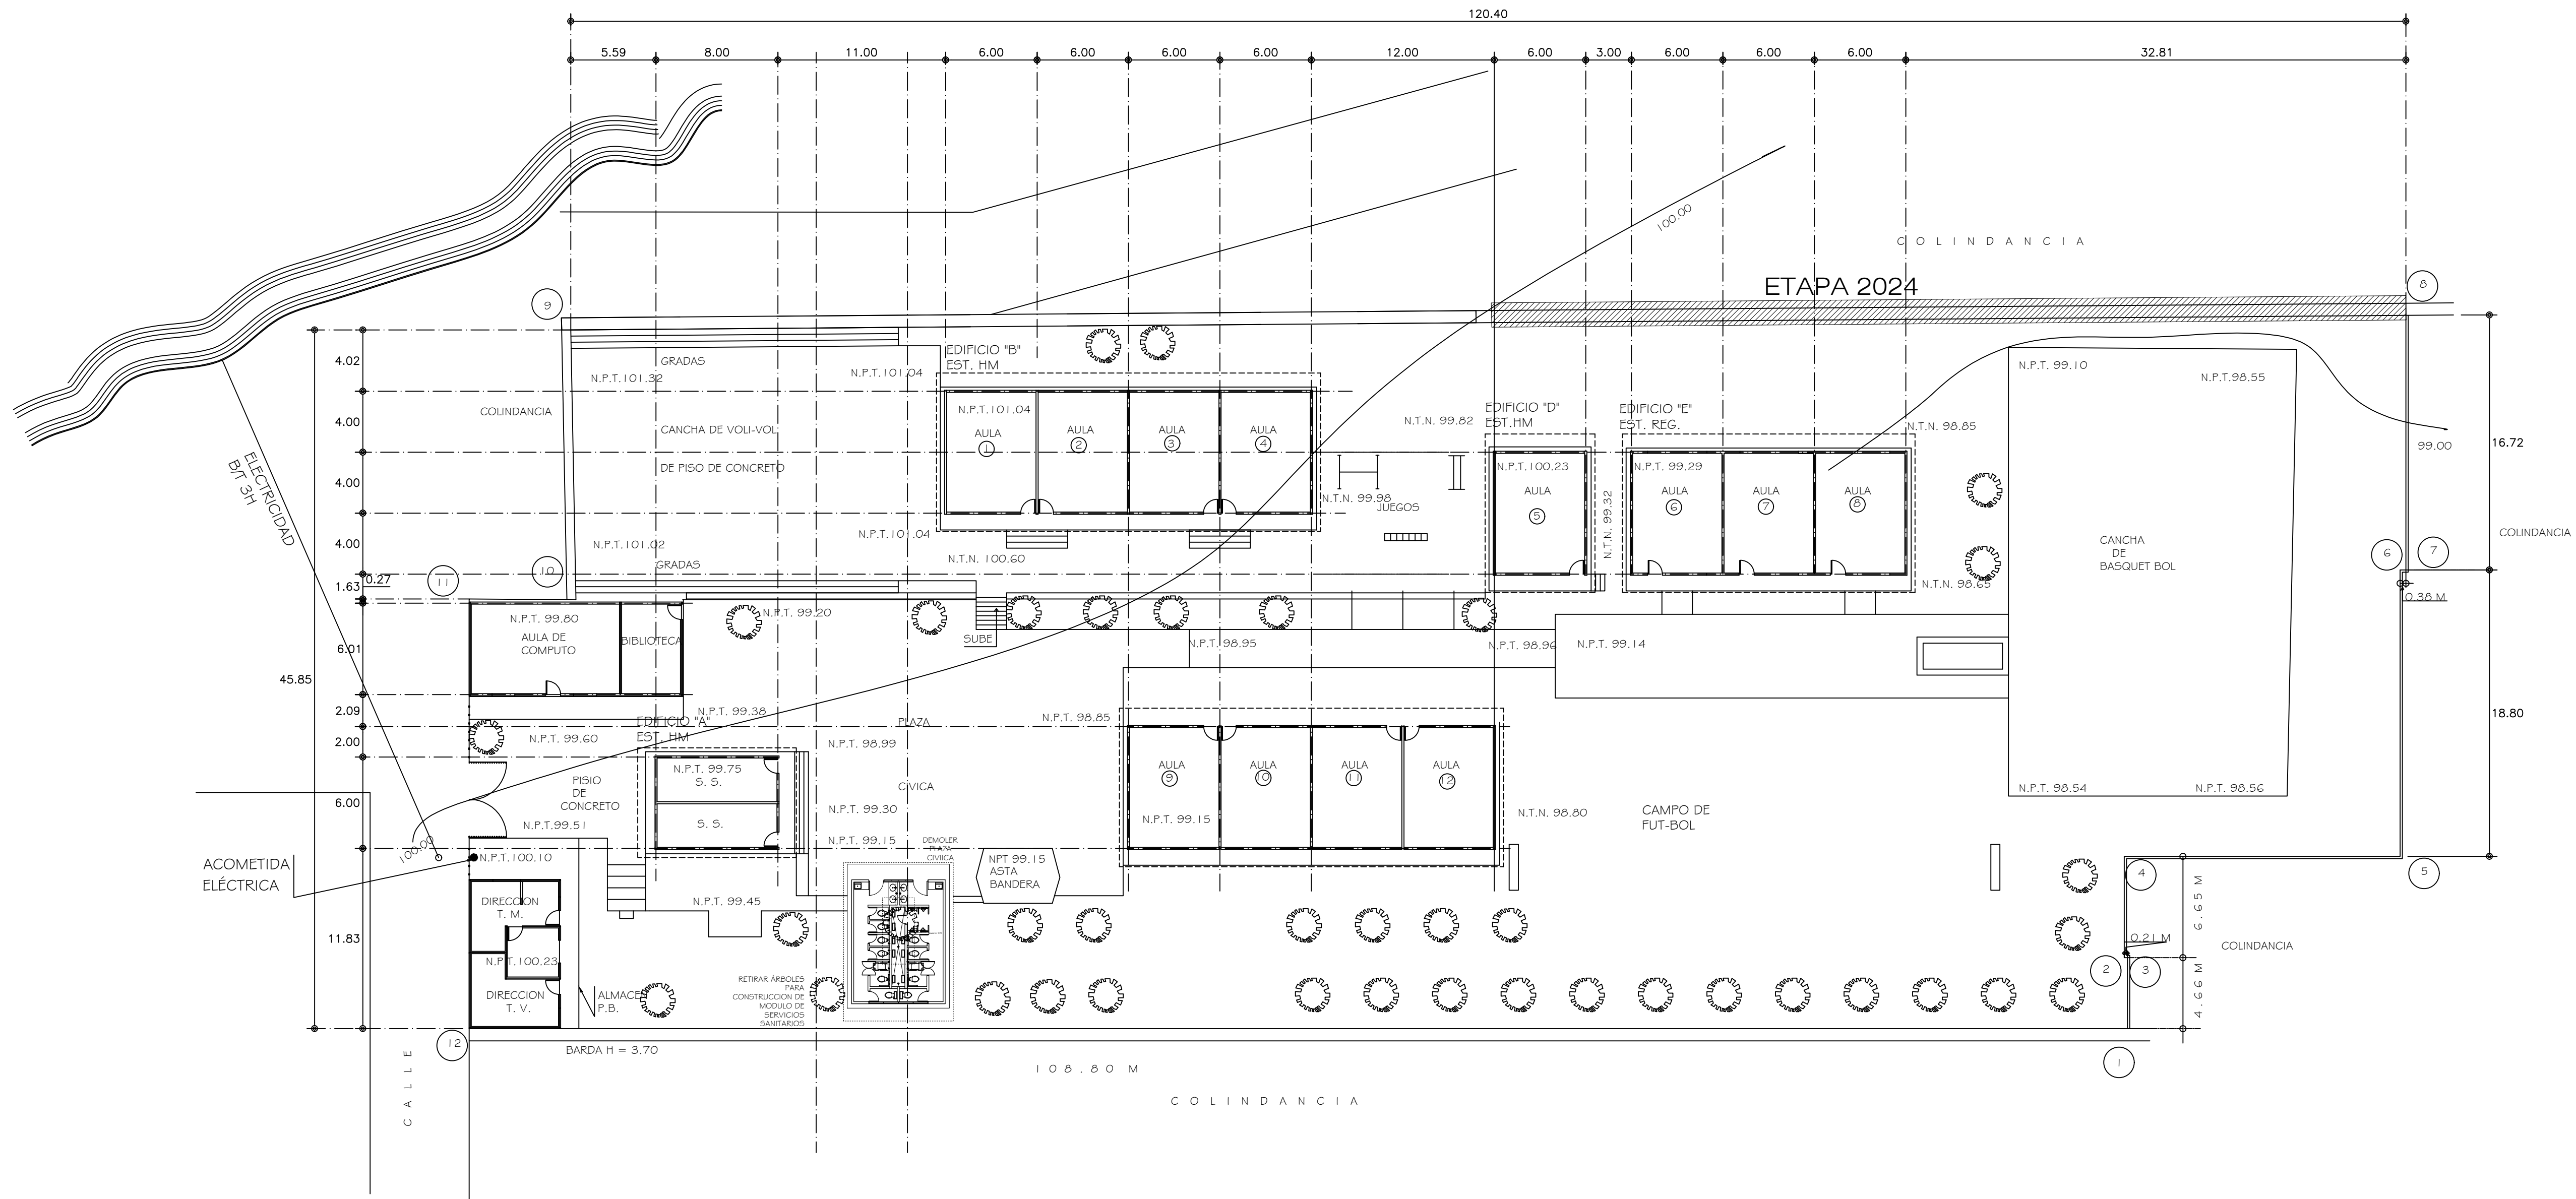


[illegible]

NOTAS GENERALES.

 ETAPA 2024
-CONSTRUCCIÓN DE MURO PERIMETRAL-

LOCALIZACION

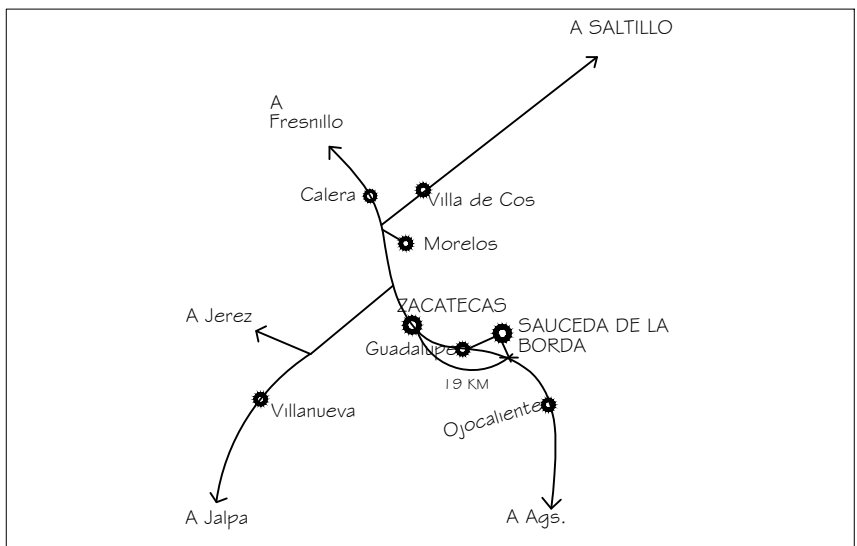

SUPERFICIE.		INFRAESTRUCTURA URBANA.	
5557.98m²		SERVICIO.	SI NO
ESTRATIGRAFIA.		AGUA POTABLE	A 7 M AL W SE LOCALIZA RED DE Ø 2"
SONDEO. ESTRATO.		ELECTRICIDAD	A 27 M AL W SE LOCALIZA LINEA DE Ø 3"
0.00 - 0.20	CAPA VEGETAL	DRENAJE	A 30 M AL S SE LOCALIZA RED DE Ø 8"
0.20 - 0.90	CONCRETO		
0.90 -	TEPETATE	TELÉFONO	

ESCALA GRÁFICA.		VIENTOS DOMINANTES.		ORIENTACIÓN. 
		DIRECCIÓN: SW-NE VELOCIDAD:		
MATERIALES DE LA REGIÓN. PISOS: MUROS: CUBIERTAS:		ZONA SÍSMICA.  CAPACIDAD DE CARGA SUGERIDA 5 A 7.5 TON./M2		



**INSTITUTO ZACATECANO
PARA LA CONSTRUCCIÓN
DE ESCUELAS DEL
ESTADO DE ZACATECAS**

ING. DAVID MONREAL ÁVILA
Gobernador del Estado de Zacatecas.

ING. LAURA ELVIA BERMÚDEZ VALDÉS
Directora General del Instituto Zacatecano para la Construcción de Escuelas.

INGENIERO: DR. CARLOS SILVA LUNA.
 PROYECTO: DE PROYECTOS InZnCe.
 DISEÑO: DR. FELICIA MARTÍNEZ GONZÁLEZ, /ING. ARMANDO O.V.

PLANTA DE CONJUNTO.
 PRIMARIA "RAUL GONGALEZ FERNIZA".
 C.T. 32DPR07991.
 SAUCEDA DE LA BORDA,
 VETAGRANDE, ZACATECAS.
 METROS 50 NOVIEMBRE/2024

ESPECIFICACIONES:

SIMBOLOGIARED ELÉCTRICA

- | | |
|----|--|
| | LUMINARIA INTENSIFERA DE VAPOR DE SODIO A P. DE 250W, 220 V PARA PUNTA DE POSTE, CON DIFUSOR MARCA HOLOPHANE |
| | TABlero DE CONTROL, TIPO EMPOTRAR 10000 AMPs, CAPACIDAD INTERRUPTIVA NEMA-1 220/127V H=1,70. MARCA SQUARED |
| | REGISTRO EN PISO DE 0,60X0,60,06X0,60, CONSTRUIDO EN TABIQUE ROJO PROFUNDO CON TAPA DE CONCRETO ARMADO, DE 5 CM Y CONTRAMARCO DE ANGULO UTILIZAR EL TIPO ADECUADO SEGUN CARACTERISTICAS DEL TERRENO, VER PLANO TIPO. |
| <> | NUMERO DE ALIMENTADOR CORRESPONDIENTE. |
| () | NUMERO DE CIRCUITO CORRESPONDIENTE PARA ALUMBRADO EXTERIOR. |

SIMBOLOGÍA RED HIDRÁULICA.

- | | |
|---|---------------------------|
| | SUMINISTRO DE AGUA FRIA |
|  | VÁLVULA DE COMPUERTA |
| | VÁLVULA DE RETENCION |
|  | MEDIDOR |
|  | LLAVE PARA MANGUERA |
|  | TAPON MACHO |
|  | REGISTRO HIDRAULICO 30X30 |

SIMBOLOGÍA RED SANITARIA

- | | |
|---|-------------------------------------|
|  | DRENAJE AGUAS NEGRAS Y JABONOSAS. |
|  | REGISTRO DE ALBAÑAL DE 60 X 80 CMS. |
|  | FLUJO DE RED SANITARIA. |

PLANOS COMPLEMENTARIOS: