


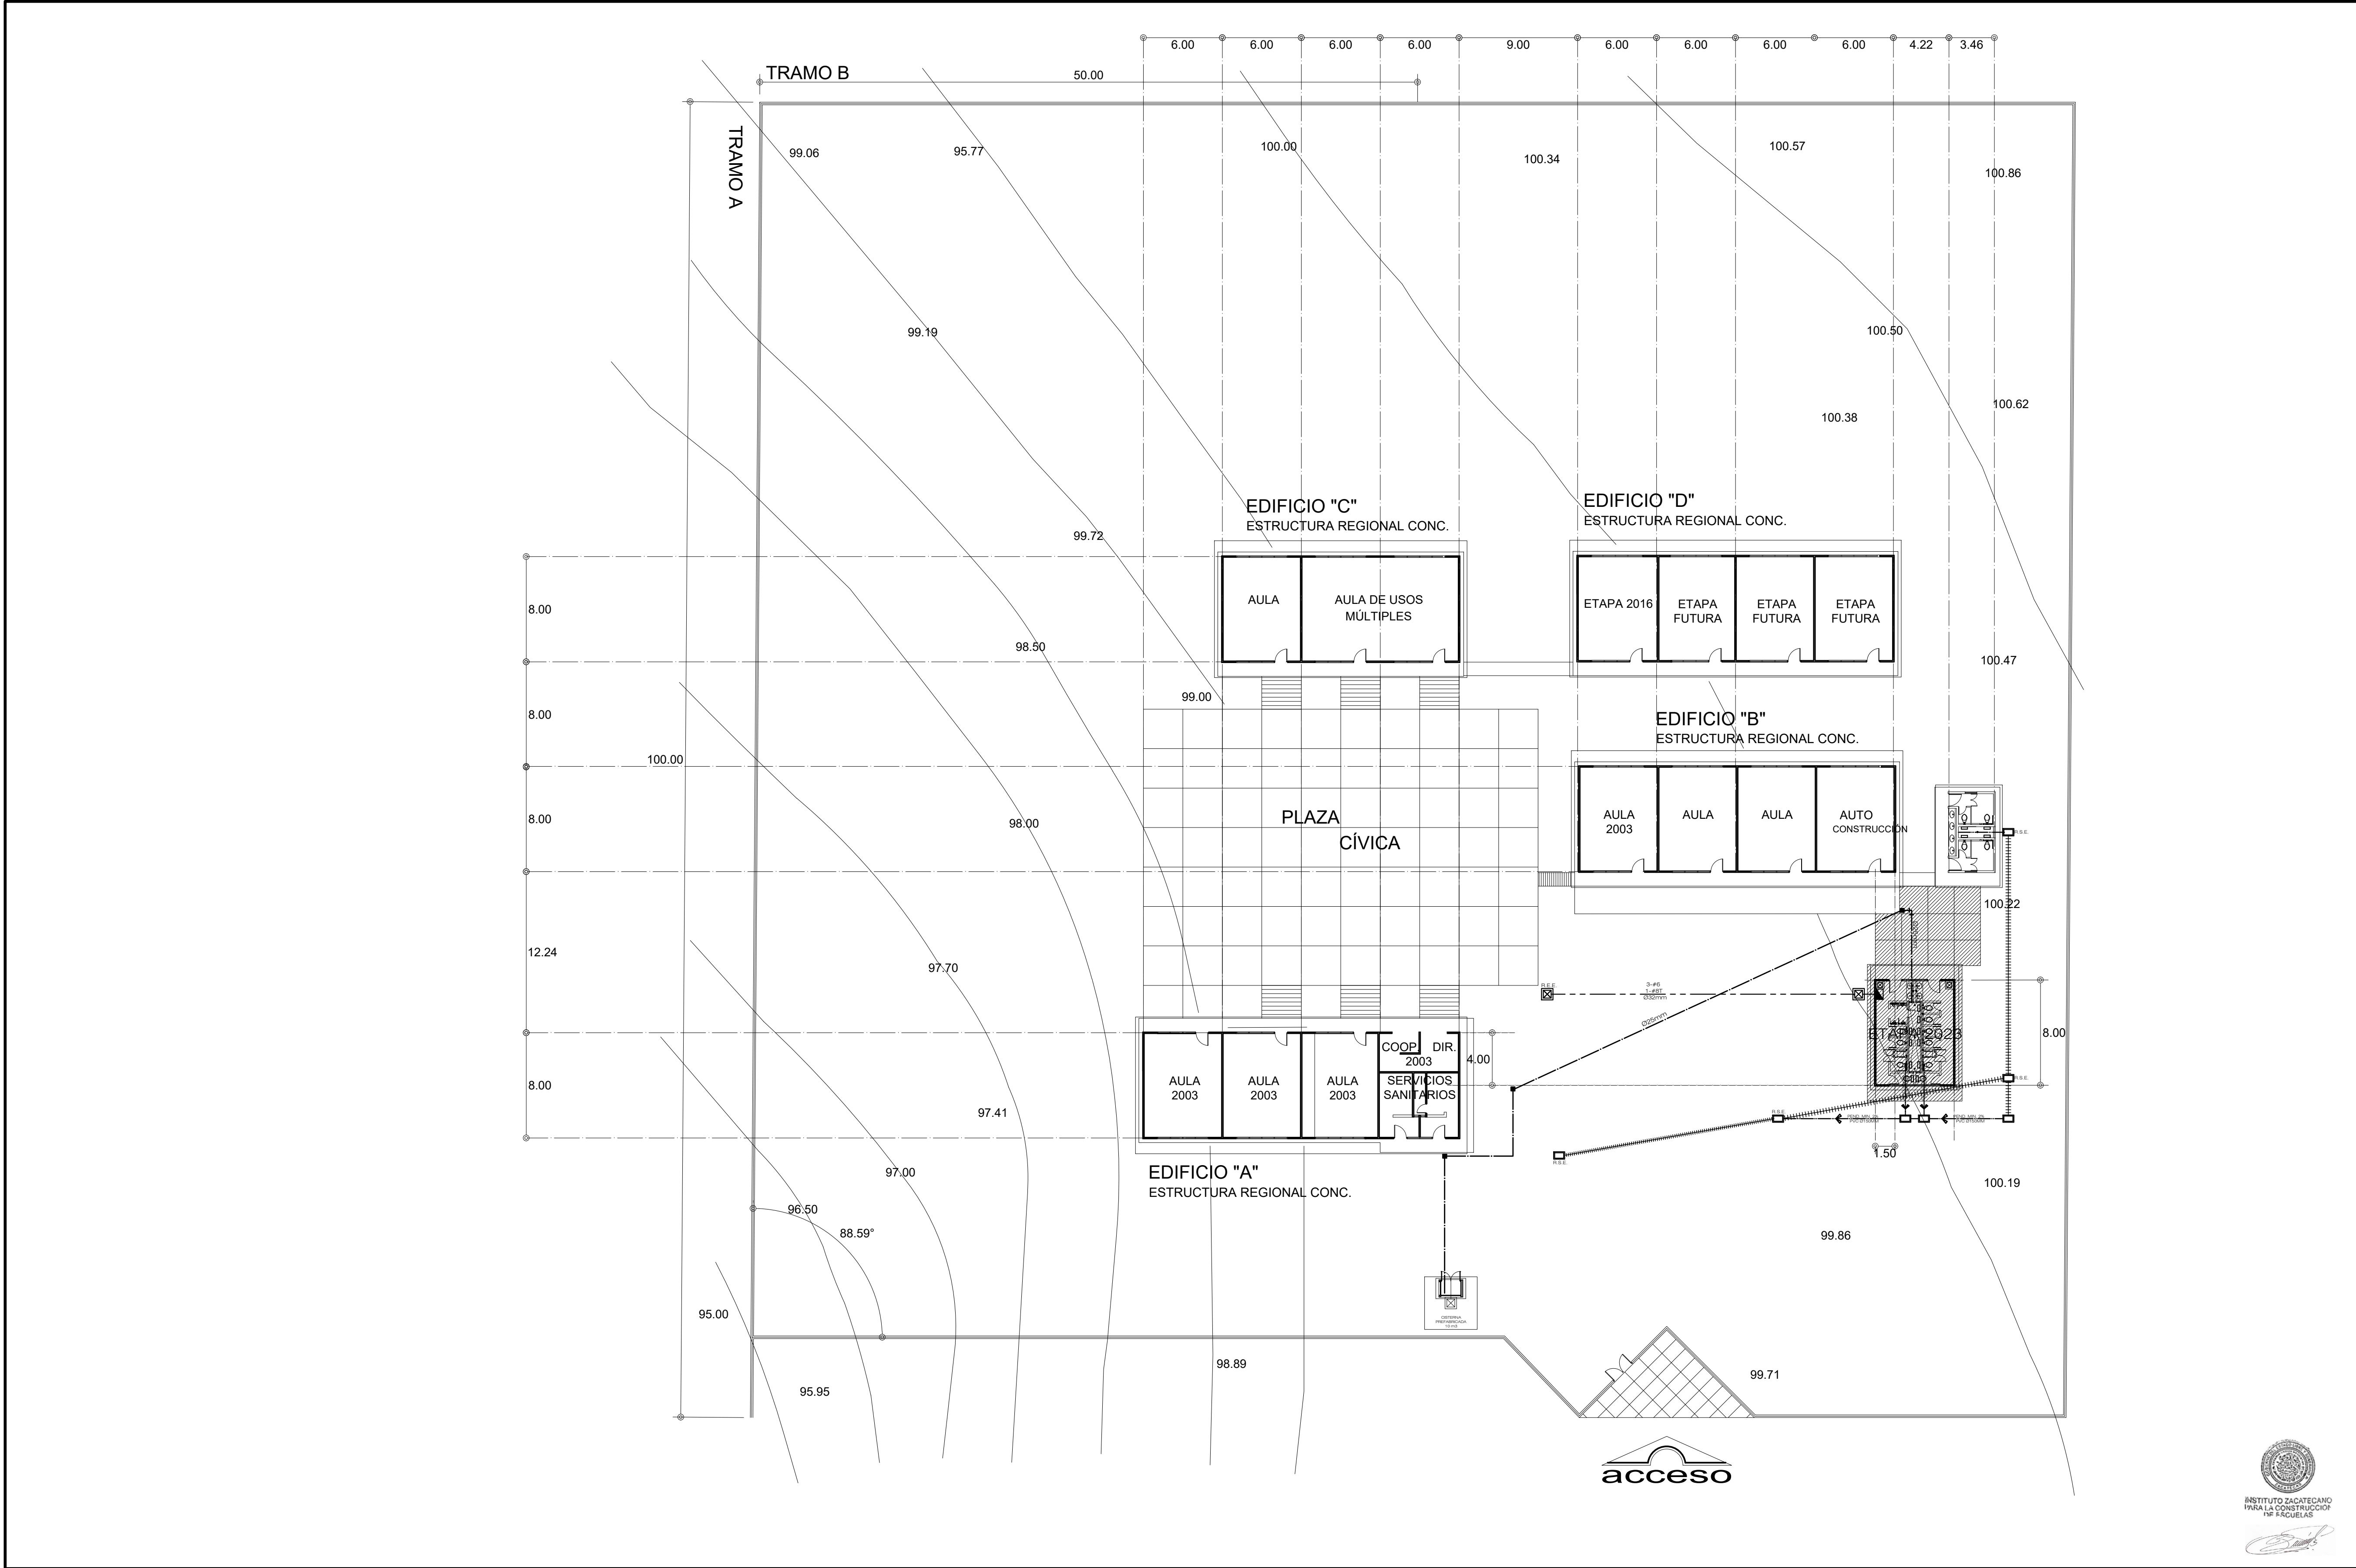

ESPECIFICACIONES:

SIMBOLOGIA RED ELÉCTRICA

LUMINARIA INTENSIFICADORA DE VAPOR DE SODIO A.P. DE 250W. 220 V PARA PUNTA DE POSTE. CON DIVISOR MARCA VULCANIZADO

TABLEROS DE CONTROL TIPO EMPOTRAR 10000 AMP. CAPACIDAD INTERRUPTIVA NEMA-1 220/127V. H=1.75. MARCA SQUARED

REGISTRO EN PISO DE 0.60X0.60X0.06M. CONSTRUCCIÓN EN TABIQUE ROJO PROVISIÓN CON TAPA DE CONCRETO ARMADO. MARCO Y CONTRAMARCO DE ÁNGULO UTILIZAR EL TIPO ADECUADO SEGÚN CARACTERÍSTICAS DEL TERRENO. VER PLANO TIPO.

<>

NÚMERO DE ALIMENTADOR CORRESPONDIENTE.

()

NÚMERO DE CIRCUITO CORRESPONDIENTE PARA ALUMBRADO EXTERIOR.

SIMBOLOGÍA RED HIDRÁULICA.

SUMINISTRO DE AGUA FRÍA

VÁLVULA DE COMPUERTA

VÁLVULA DE RETENCIÓN

MEDIDOR

LLAVE PARA MANGUERA

TAPON MACHO

REGISTRO HIDRÁULICO 30X30

SIMBOLOGÍA RED SANITARIA

DRENAJE AGUAS NEGRAS Y JABONOSAS.

REGISTRO DE ALBAÑAL DE 60 X 80 CMS.

FLUJO DE RED SANITARIA.

PLANOS COMPLEMENTARIOS:

NOTAS GENERALES.

ETAPA 2024
CONSTRUCCIÓN DE SERVICIOS SANITARIOS
REGIONALES.

LOCALIZACION.

SUPERFICIE	INFRAESTRUCTURA URBANA.
971.48 M ²	SERVICIO. SI NO
ESTRATIGRAFÍA.	AGUA POTABLE
SONDEO. ESTRATO.	ELECTRICIDAD
0.00 - 0.30	DRENAJE
0.30 - 0.90	TELÉFONO
0.90 -	

ESCALA GRÁFICA.	VIENTOS DOMINANTES	ORIENTACIÓN.
0 1 2 3 4	DIRECCIÓN:	
	VELOCIDAD:	
MATERIALES DE LA REGIÓN. <td>ZONA SÍSMICA.<td></td></td>	ZONA SÍSMICA. <td></td>	
PISOS:		
MUROS:		
CUBIERTAS:		

LIC. DAVID MONREAL ÁVILA
ING. LAURA ELVIA BERMÚDEZ VALDÉS
ARQ. JOSÉ CARLOS SILVA LUNA.
DPTO. DE PROYECTOS InZaCo.
ARQ. CARLOS CASTILLO RAMÍREZ/ARQ. ANDREA MARTÍNEZ ESPARZA.

PLANTA DE CONJUNTO
PRIMARIA "RAFAEL RAMÍREZ".
C.C.T. 32DPR2479L

VILLANUEVA, ZACATECAS
REGIONALMETROS 11 2 5 0 NOVIEMBRE/2024