


POLIGONO AJUSTADO					
CUADRO DE CONSTRUCCION					
LADO	EST. 1-20	RUMBO	DISTANCIA	V	COORDENADAS
					Y X
1	2				
2	3				
3	4				
4	5				
5	6				
6	7				
7	8				
8	9				
9	10				
10	1				
SUPERFICIE =				m2	

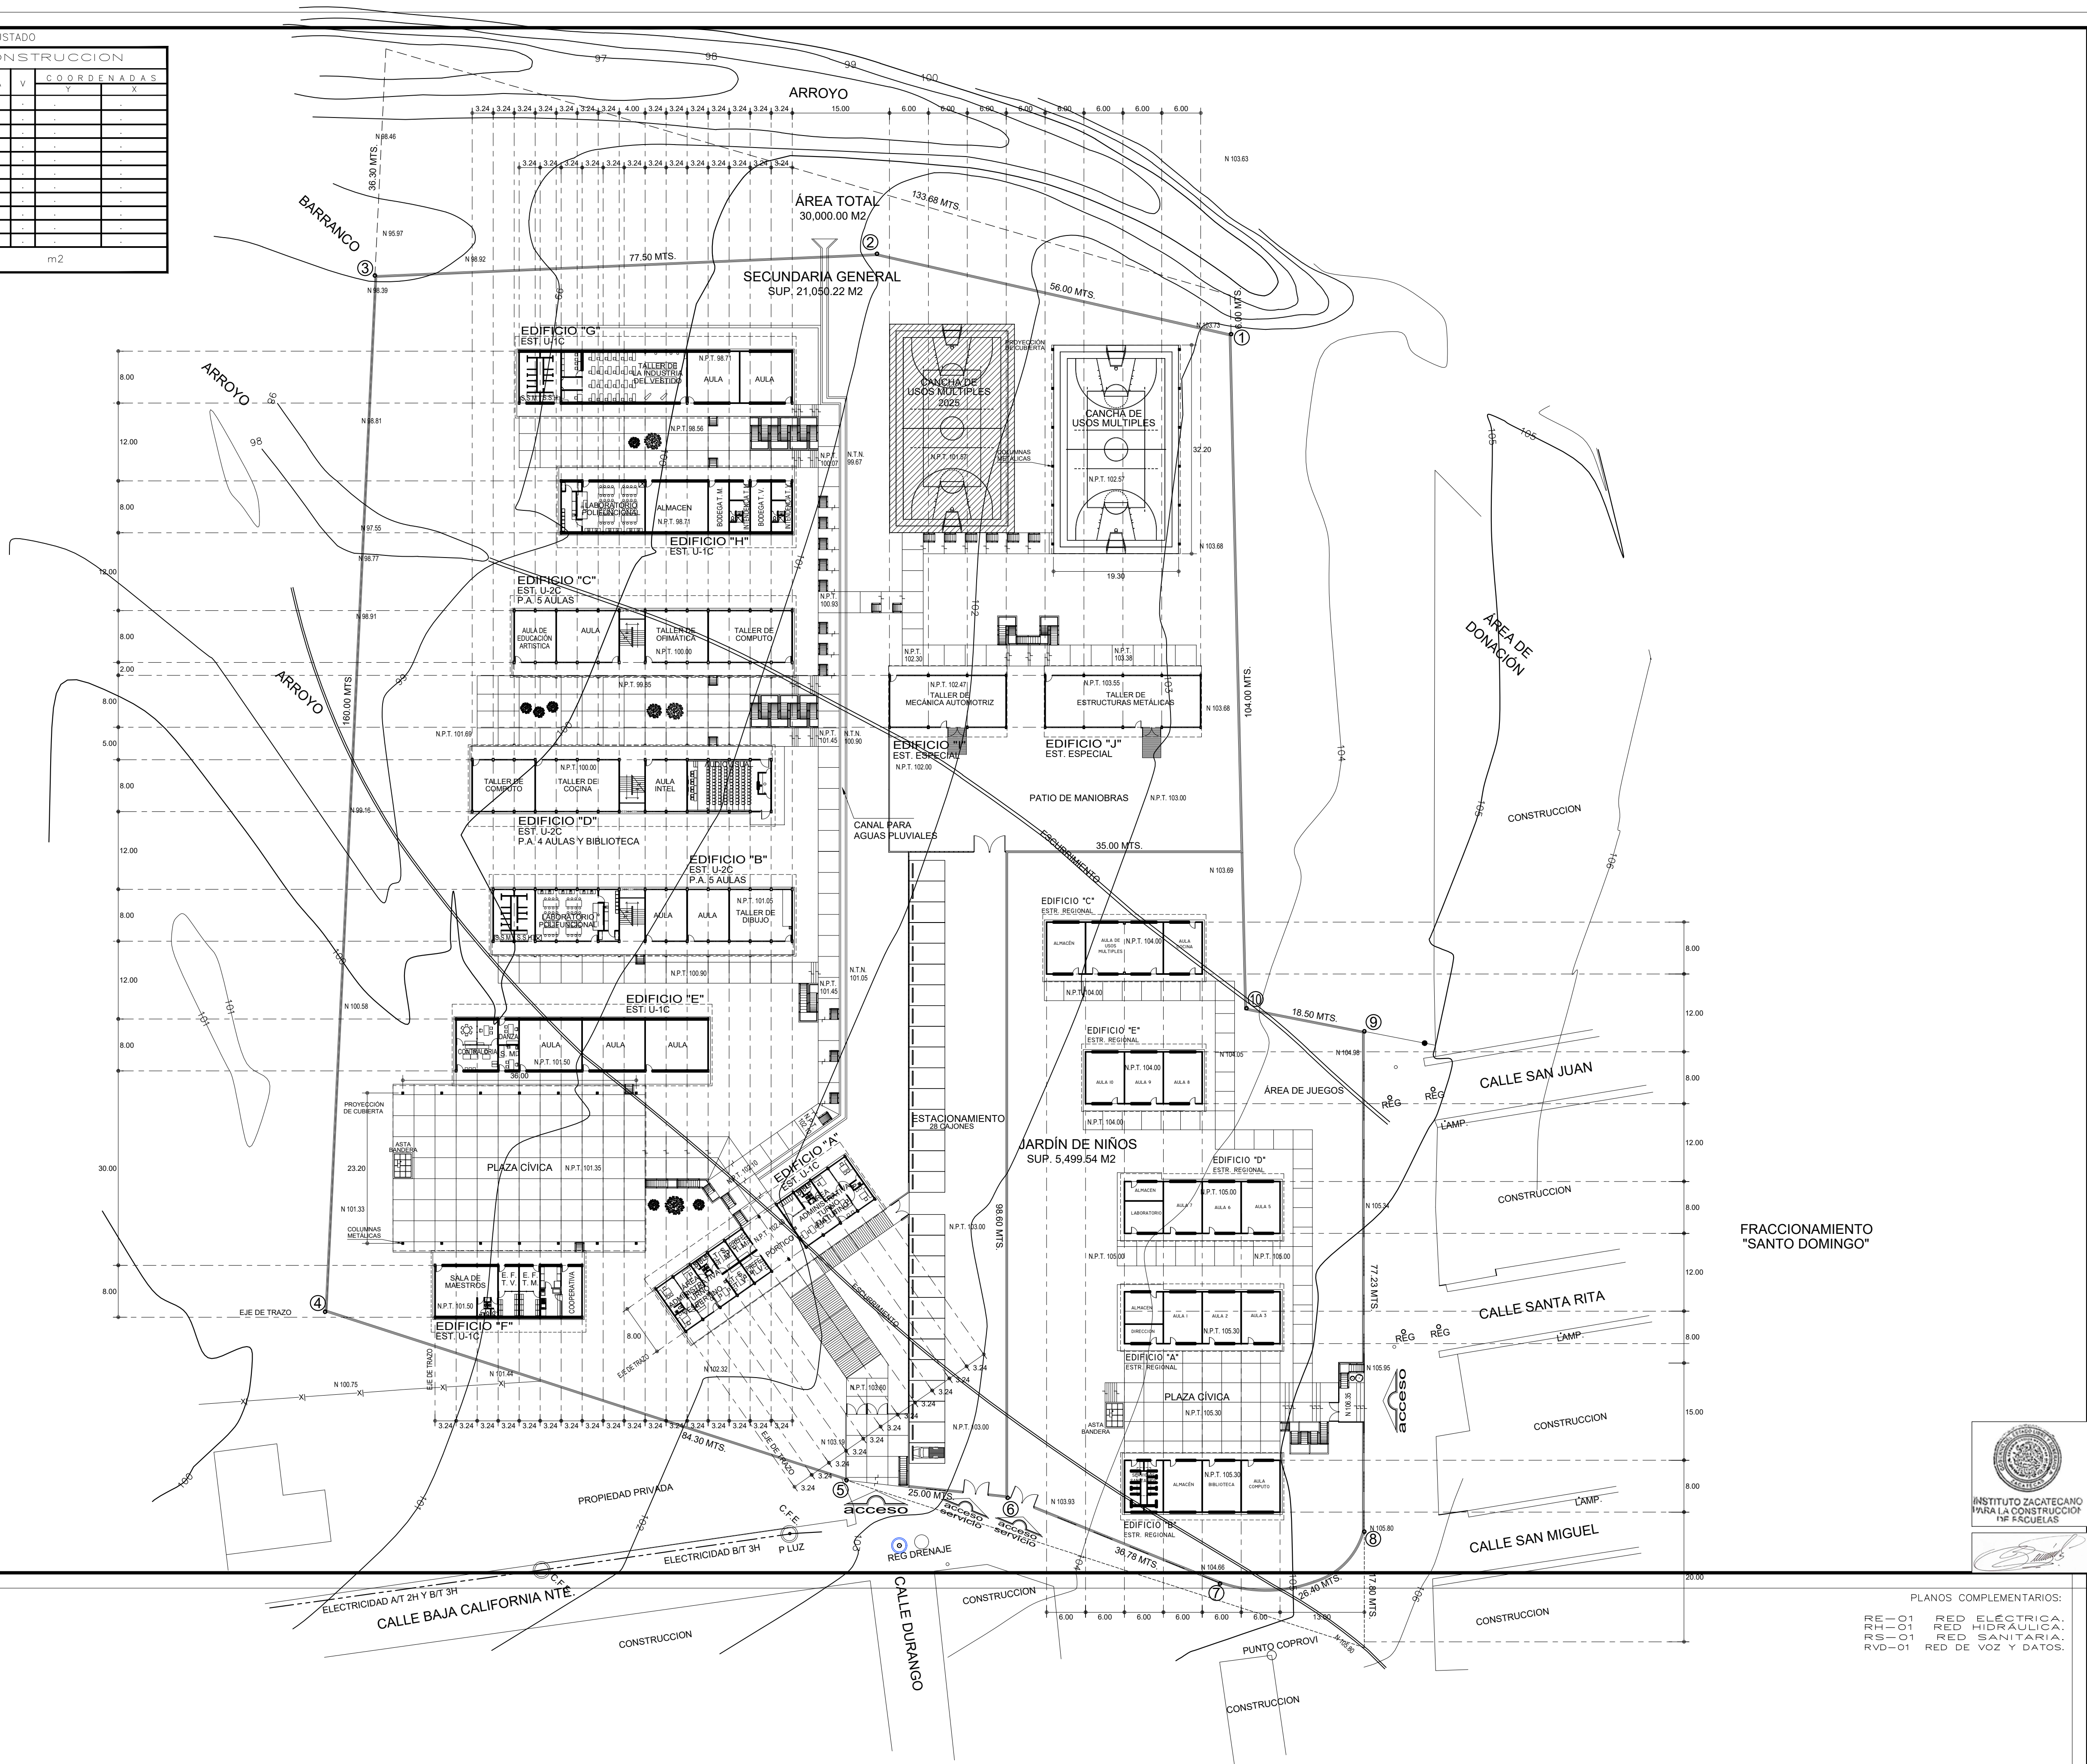


ESPECIFICACIONES:

PLANOS COMPLEMENTARIOS:
RE-01 RED ELECTRICA.
RH-01 RED HIDRAULICA.
RS-01 RED SANITARIA.
RVD-01 RED DE VOZ Y DATOS.

NOTAS GENERALES.


ETAPA 2025
CONSTRUCCIÓN DE DOMO

LOCALIZACION.

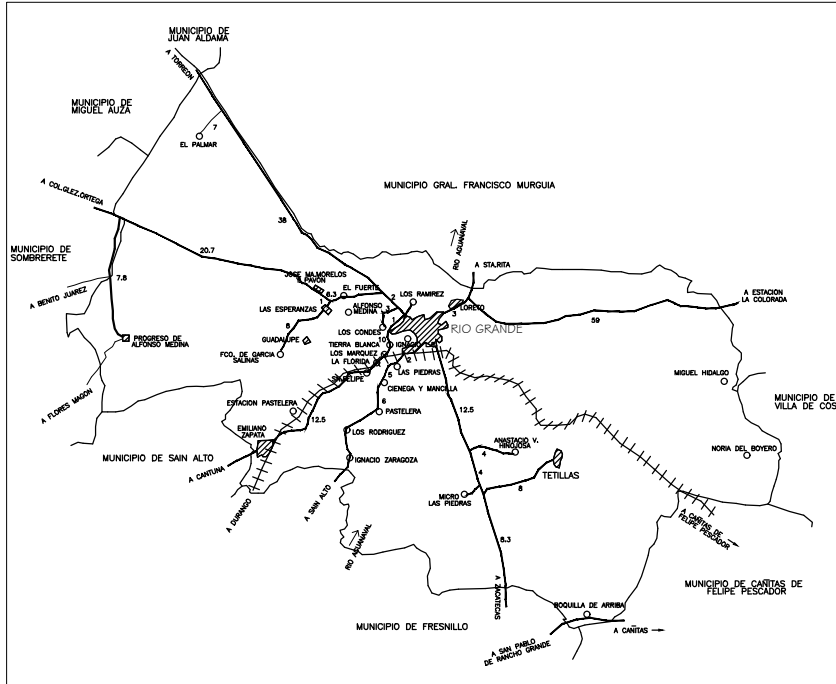

SUPERFICIE.	INFRAESTRUCTURA URBANA.	
23.557.83 m ²	SERVICIO.	SI NO
ESTRATIGRAFIA.	AGUA POTABLE	AL SURESTE Y SUR SE LOCALIZA RED
SONDEO. ESTRATO.	ELECTRICIDAD	SE LOCALIZA AL SUROESTE B/T 3H Y A/T 2H
	DRENAJE	A 120.00 MTS. AL OESTE SE LOCALIZA RED
	TELÉFONO	

ESCALA GRÁFICA.	VIENTOS DOMINANTES.	ORIENTACIÓN.
0 1 2 3 4	DIRECCIÓN: VELOCIDAD:	
MATERIALES DE LA REGIÓN.	ZONA SÍSMICA.	
PISOS:		
MUROS:	CAPACIDAD DE CARGA SUGERIDA	
CUBIERTAS:		

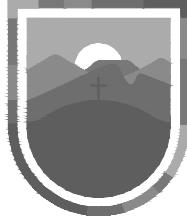

INSTITUTO ZACATECANO
PARA LA CONSTRUCCIÓN
DE ESCUELAS DEL
ESTADO DE ZACATECAS

LIC. DAVID MONREAL ÁVILA
ING. LAURA ELVIA BERMÚDEZ VALDES
revisó:
ARQ. JOSÉ CARLOS SILVA LUNA.
DPTO. DE PROYECTOS InZaCo.
ARQ. JUAN CARLOS DE SANTIAGO JUÁREZ.

PC-01

PLANTA DE CONJUNTO.
SECUNDARIA GENERAL "IGNACIO MANUEL ALTAMIRANO".
C.C.T: 32DES0009Z.
FRACCIONAMIENTO INDEPENDENCIA.
RÍO GRANDE, ZACATECAS.
MAYO/2025