



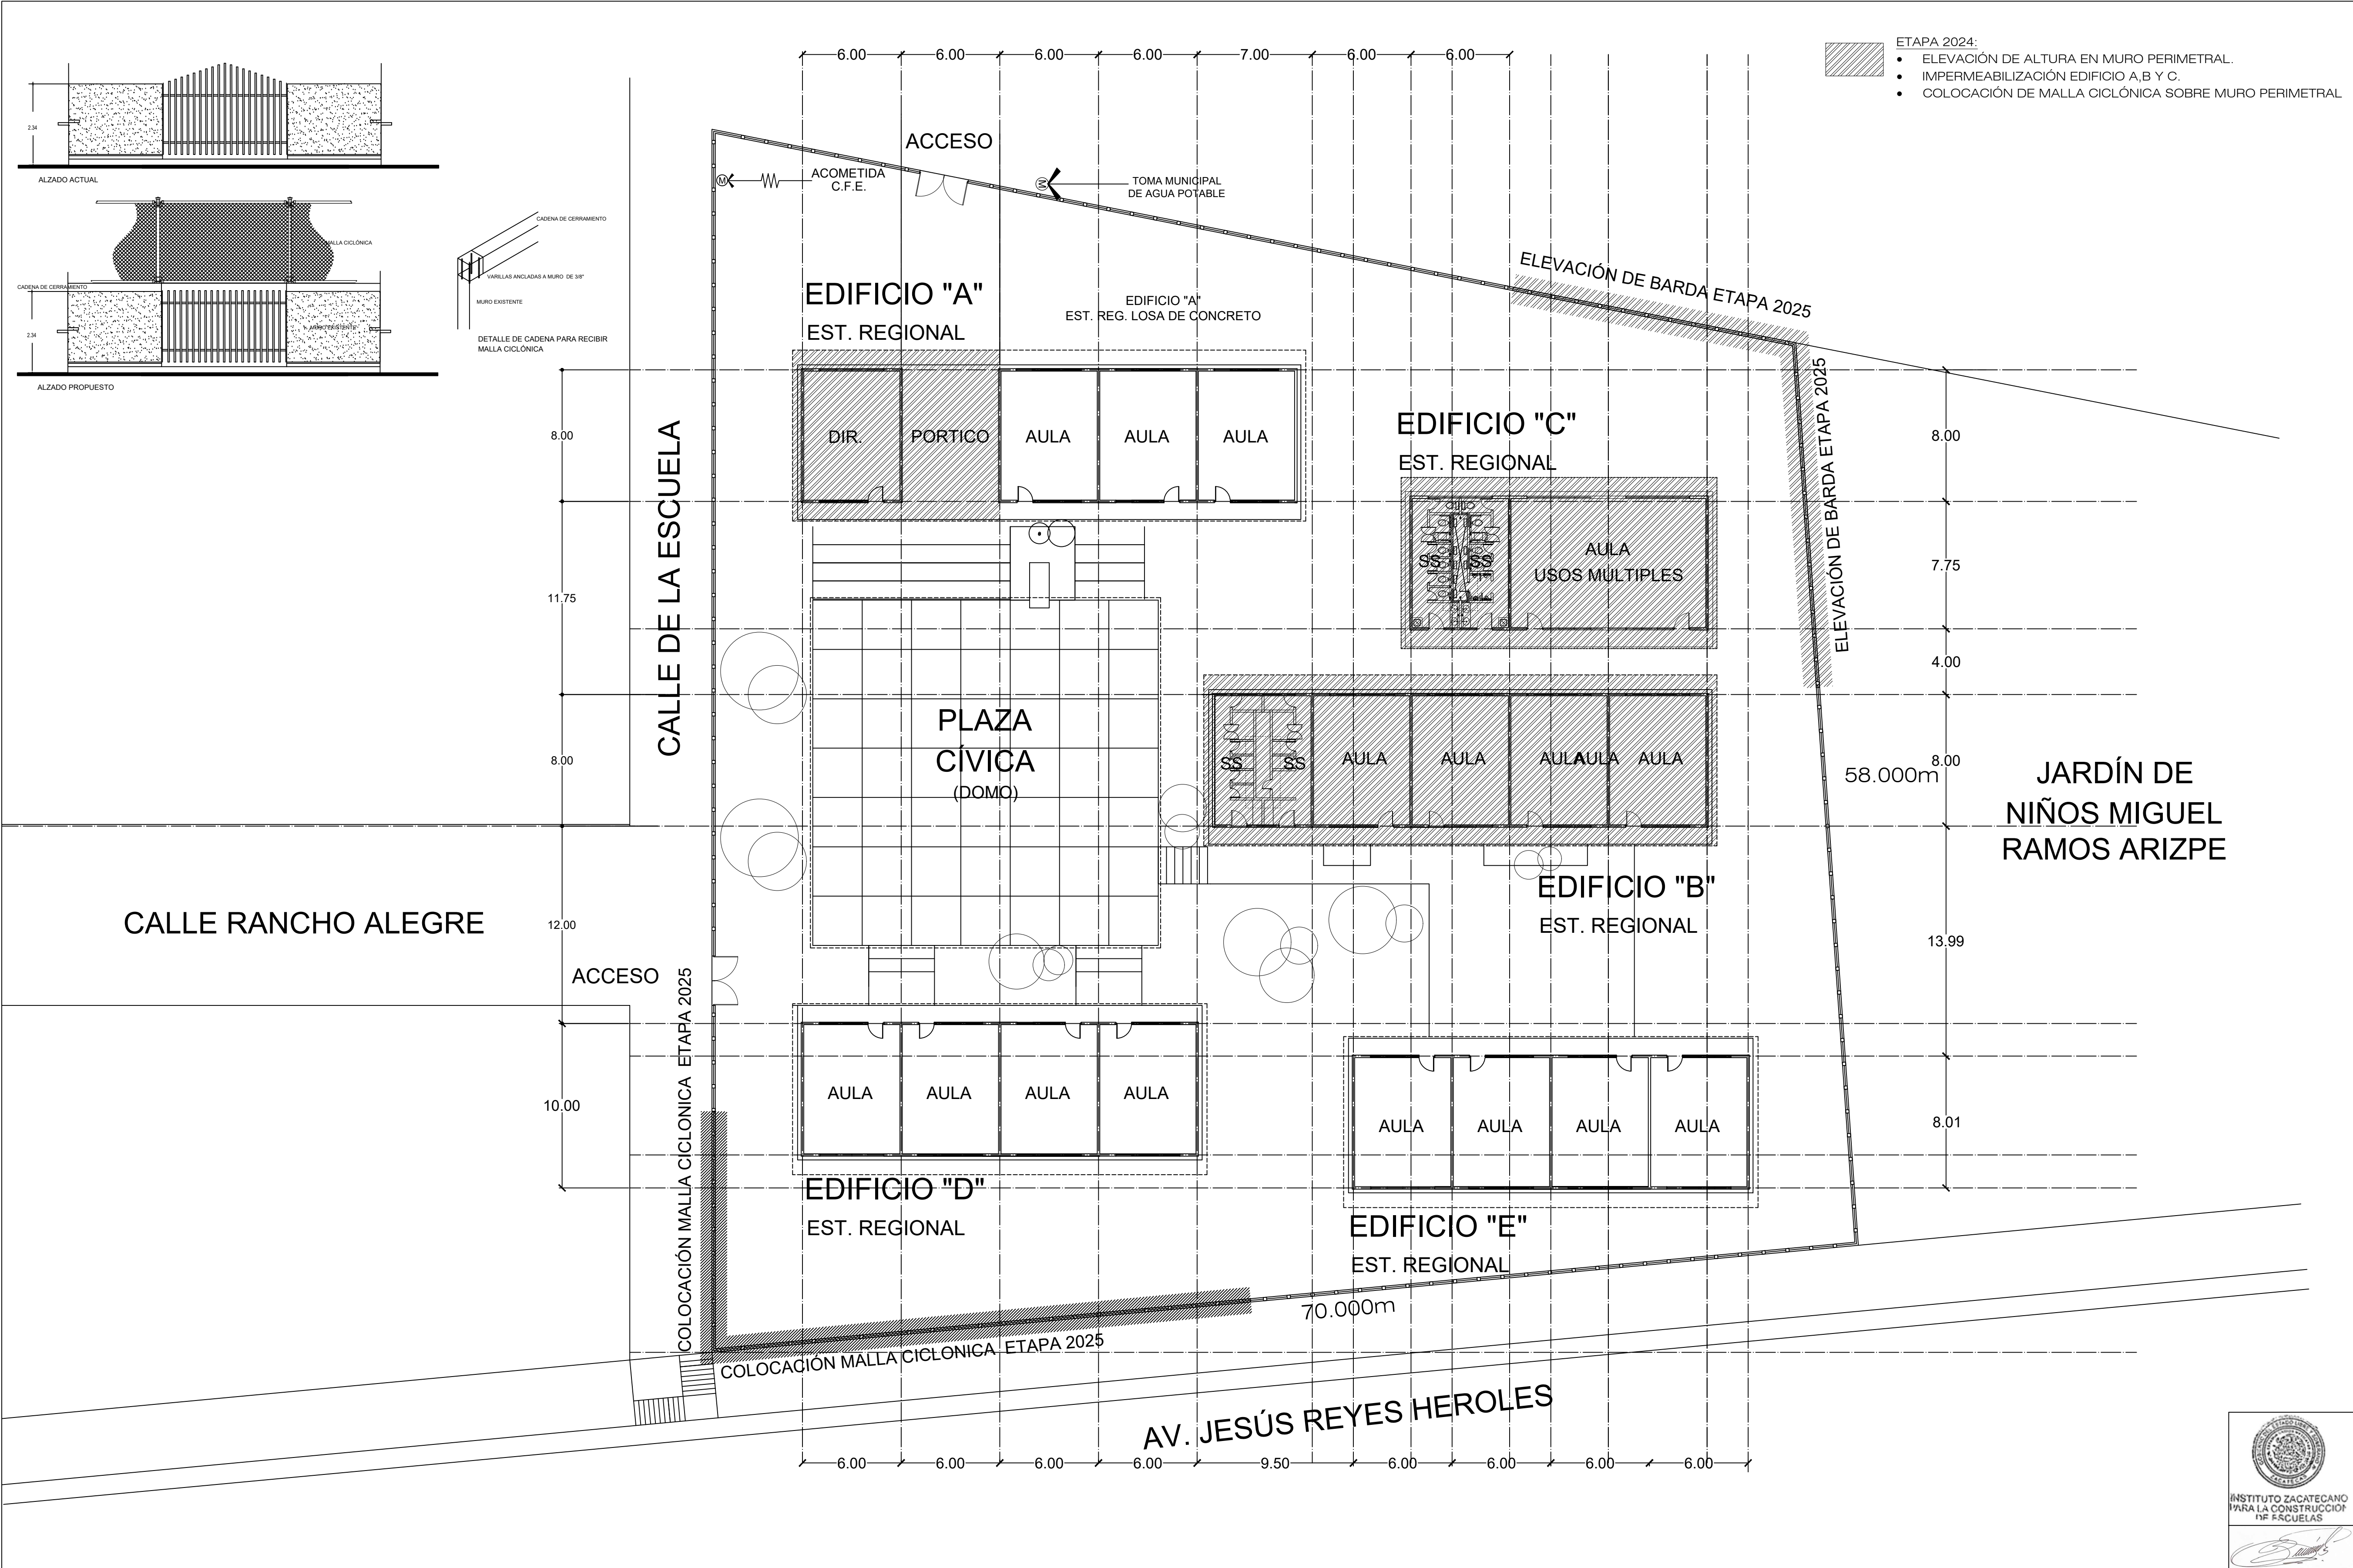

NOTAS GENERALES.

LOCALIZACION.

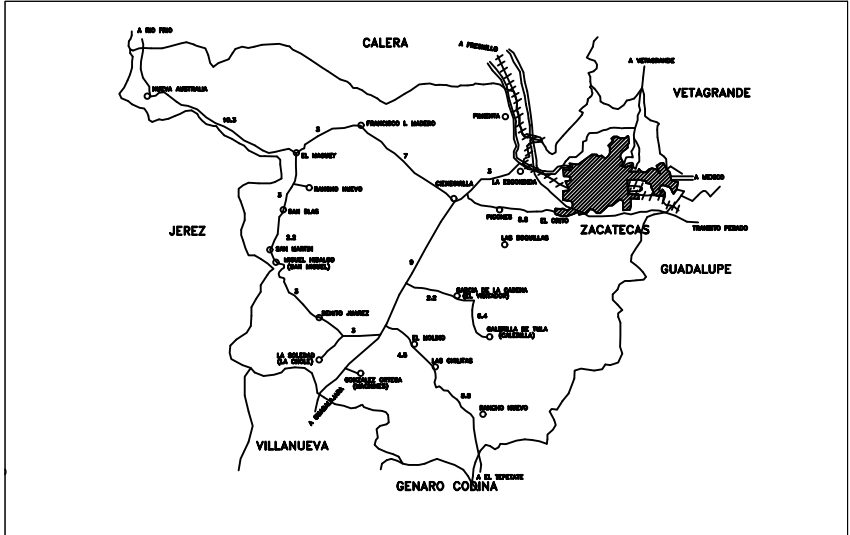

SUPERFICIE	INFRAESTRUCTURA URBANA
971.48 M ²	SERVICIO. SI NO
ESTRATIGRAFIA	AGUA POTABLE A 8M AL ORIENTE Y AL PONIENTE RED DE 60"
SONDEO. ESTRATO.	ELECTRICIDAD A 8M AL PONIENTE 80T 4H
	DRENAJE 80M AL PONIENTE RED DE 60"
	TELÉFONO

ESCALA GRÁFICA.	VIENTOS DOMINANTES.	ORIENTACIÓN.
0 1 2 3 4	DIRECCIÓN: VELOCIDAD:	
MATERIALES DE LA REGIÓN.	ZONA SÍSMICA.	
PISOS: MUROS: CUBIERTAS:	CAPACIDAD DE CARGA SÚPERIOR.	

INSTITUTO ZACATECANO
PARA LA CONSTRUCCIÓN
DE ESCUELAS DEL
ESTADO DE ZACATECAS

LIC. DAVID MONREAL ÁVILA
ING. LAURA ELVIA BERMÚDEZ VALDÉS
FABRIC: ARQ. JOSÉ CARLOS SILVA LUNA.
PROYECTOS: DPTO. DE PROYECTOS InZaCe.
DISEÑO: ARQ. FELICIA MARTÍNEZ GONZÁLEZ.

PC-01

PLANTA DE CONJUNTO
PRIMARIA "20 DE NOVIEMBRE"
C.C.T. 32DPRO930A
COL. BUENAVISTA
ZACATECAS
REGIONAL METROS 11 200 MAYO/2025

ESPECIFICACIONES:

PLANOS COMPLEMENTARIOS: