


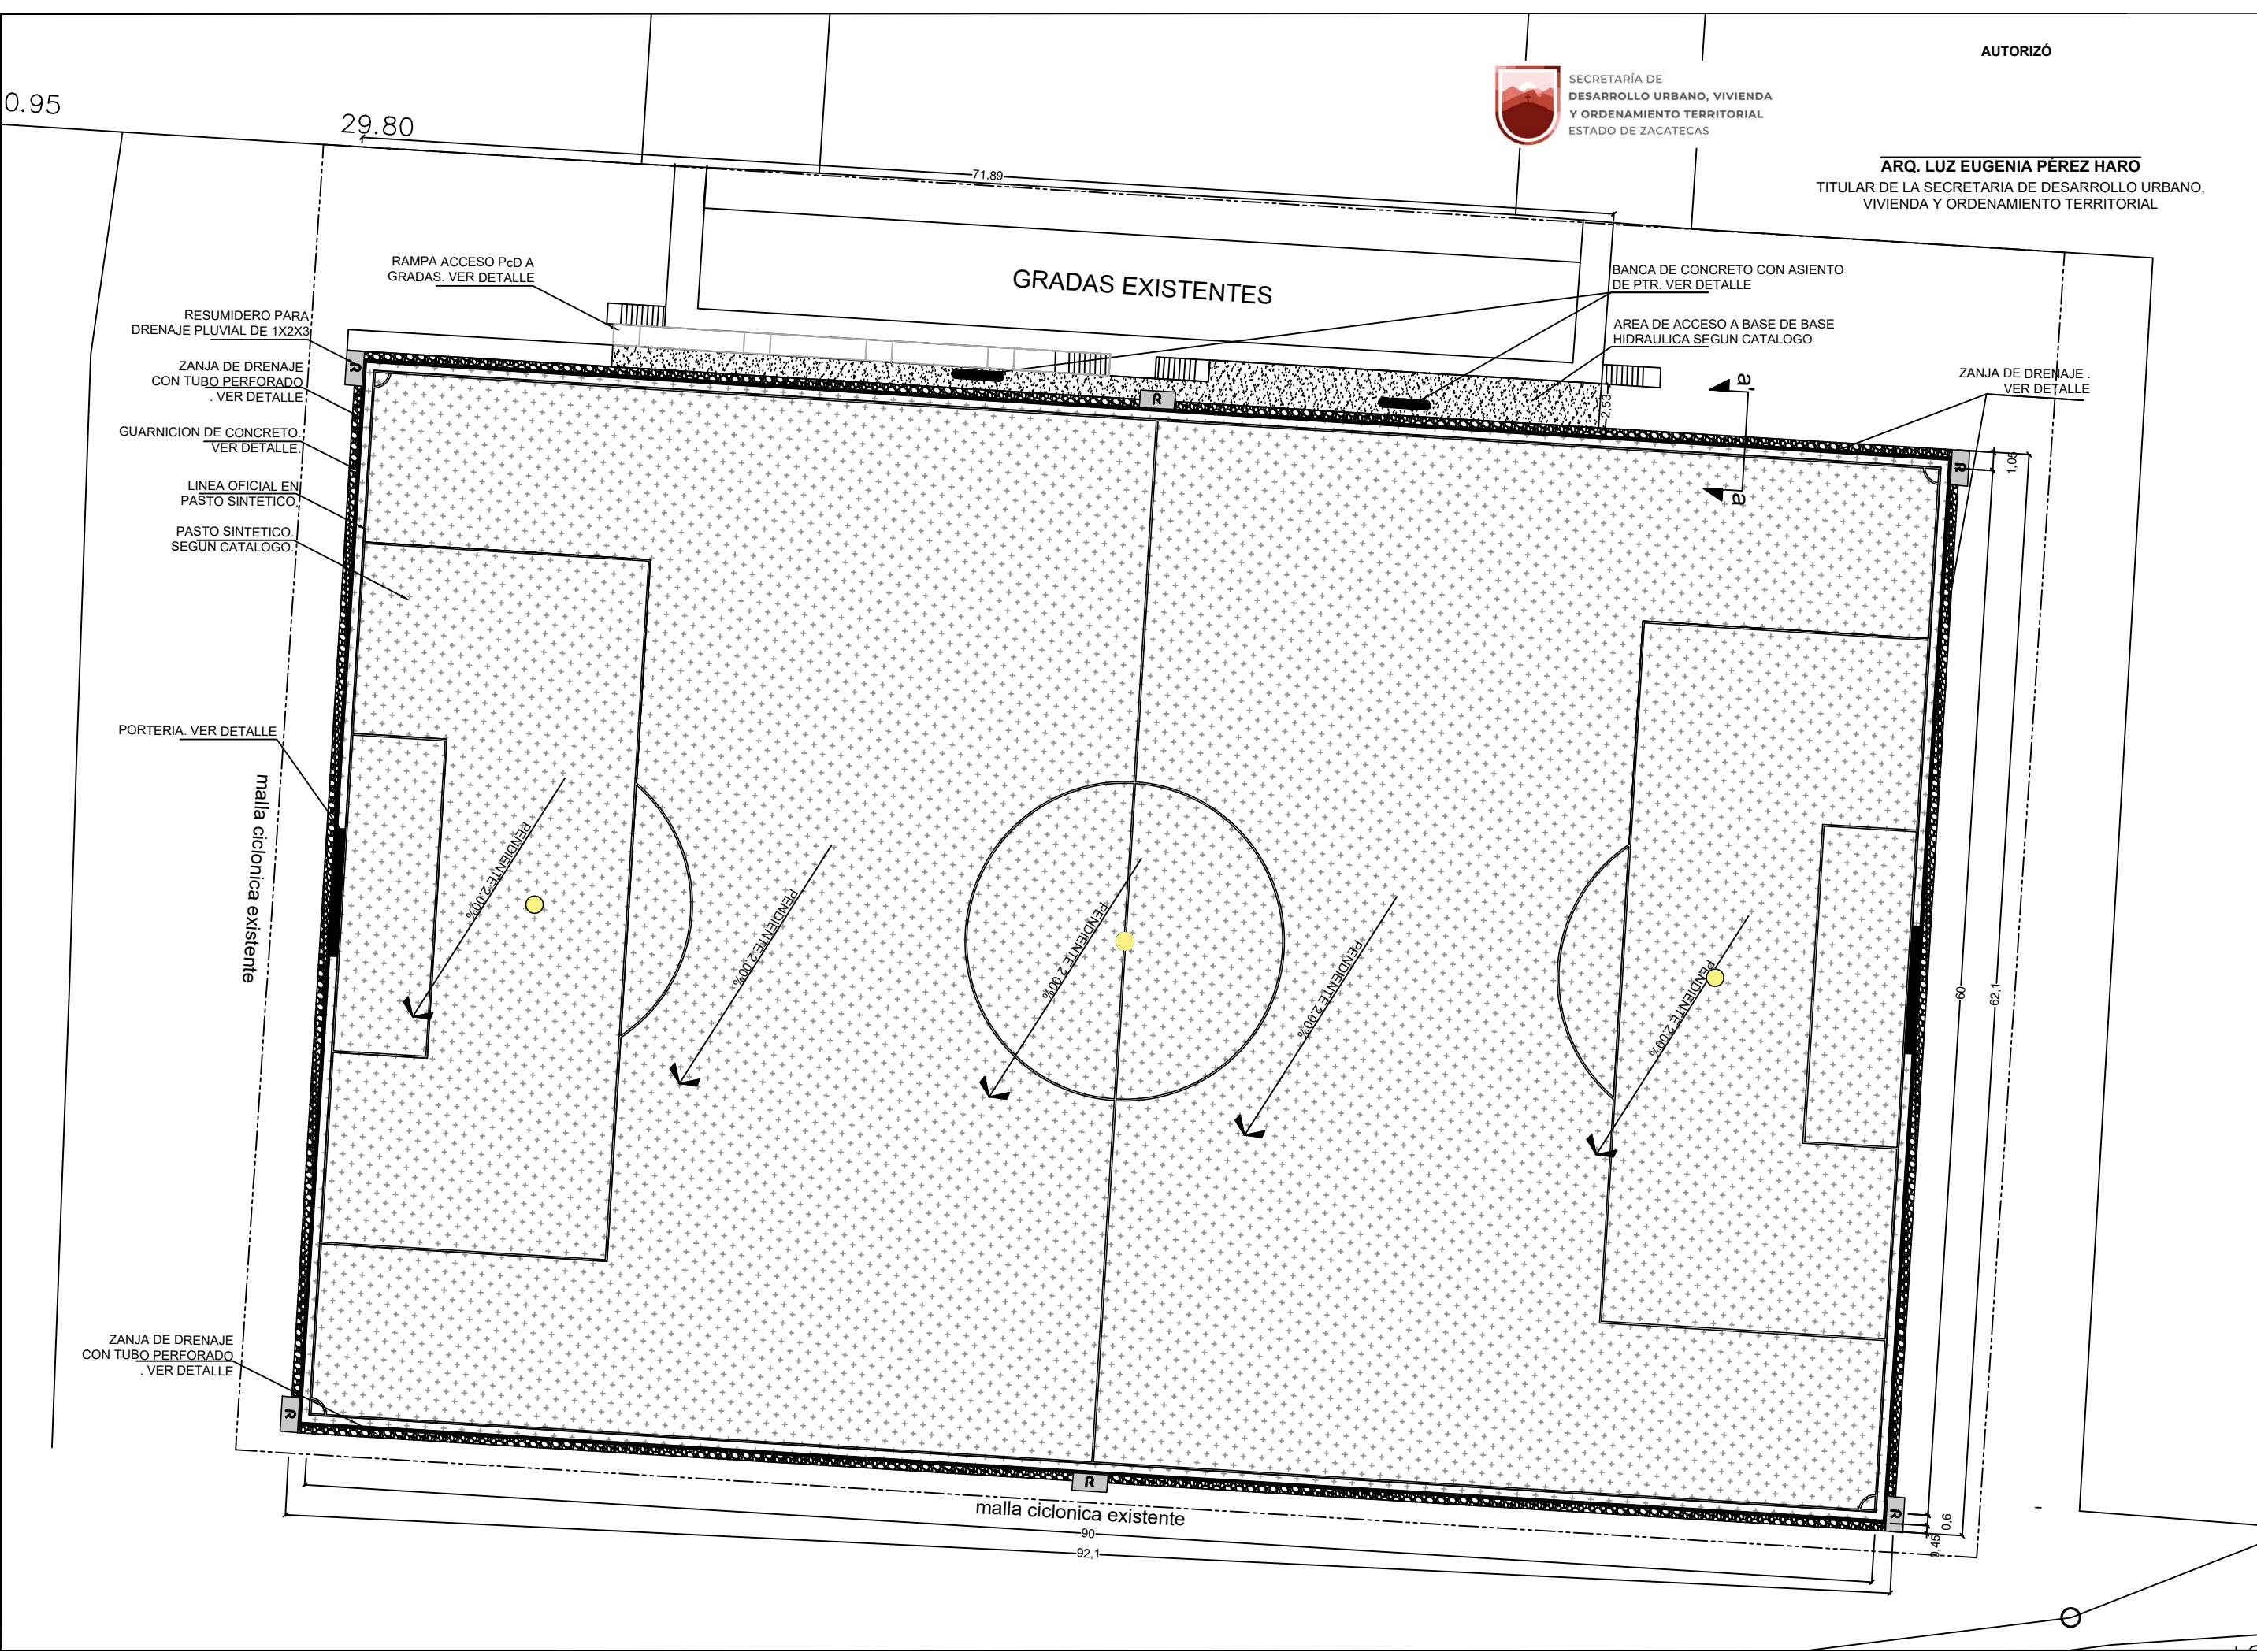

SECRETARÍA DE
DESARROLLO URBANO, VIVIENDA
Y ORDENAMIENTO TERRITORIAL
ESTADO DE ZACATECAS

AUTORIZÓ

ARQ. LUZ EUGENIA PÉREZ HARO
TITULAR DE LA SECRETARIA DE DESARROLLO URBANO,
VIVIENDA Y ORDENAMIENTO TERRITORIAL

Unidad de
Planeación

UP

H. Ayuntamiento
2024 - 2027
Nochistlán de Mejía, Zac.

PRESIDENTE MUNICIPAL
C. JOSE MANUEL JIMENEZ FUENTES

DIRECTOR DE UNIDAD DE PLANEACIÓN
ING. DIEGO ALEJANDRO MERCADO QUEZADA

Rehabilitación de cancha de
futbol con pasto sintético en la
cabecera municipal de
Nochistlán para fomentar el sano
esparcimiento de los habitantes.

LOCALIZACIÓN



Nochistlán
H. AYUNTAMIENTO 2024-2027

SIMBOLOGÍA

LINDERO DE PROPIEDAD

MALLA CICLONICA

COLECTOR DE AGUAS RESIDUALES

CONTENIDO

PLANO
ARQUITECTONICO

CONTENIDO

DETALLES ARQUITECTONICOS

UBICACIÓN

C. RAFAEL CORONEL S/N,
COL. CENTRO, NOCHISTLAN, ZAC.

PROYECTO

UNIDAD DE PLANEACION

ESCALA

1:350

LEVANTO

UNIDAD DE PLANEACION

CLAVE DEL PLANO

ARQ-01

FECHA

FEBRERO 2025

REVISÓ Y AUTORIZÓ

ING. DIEGO ALEJANDRO MERCADO QUEZADA