


CUADRO DE DATOS DEL POLÍGONO					
DATOS DE CAMPO			COORDENADAS		
LADO	LONGITUD	RUMBO	Y	X	
1-2	43.70	S 69° 26' W	152.34	71.37	
2-3	104.80	S 31° 46' W	63.22	16.19	
3-4	45.85	S 20° 41' W	20.32	0.00	
4-5	57.10	S 69° 09' E	0.00	53.36	
5-1	49.15	N 23° 16' E	136.99	112.28	

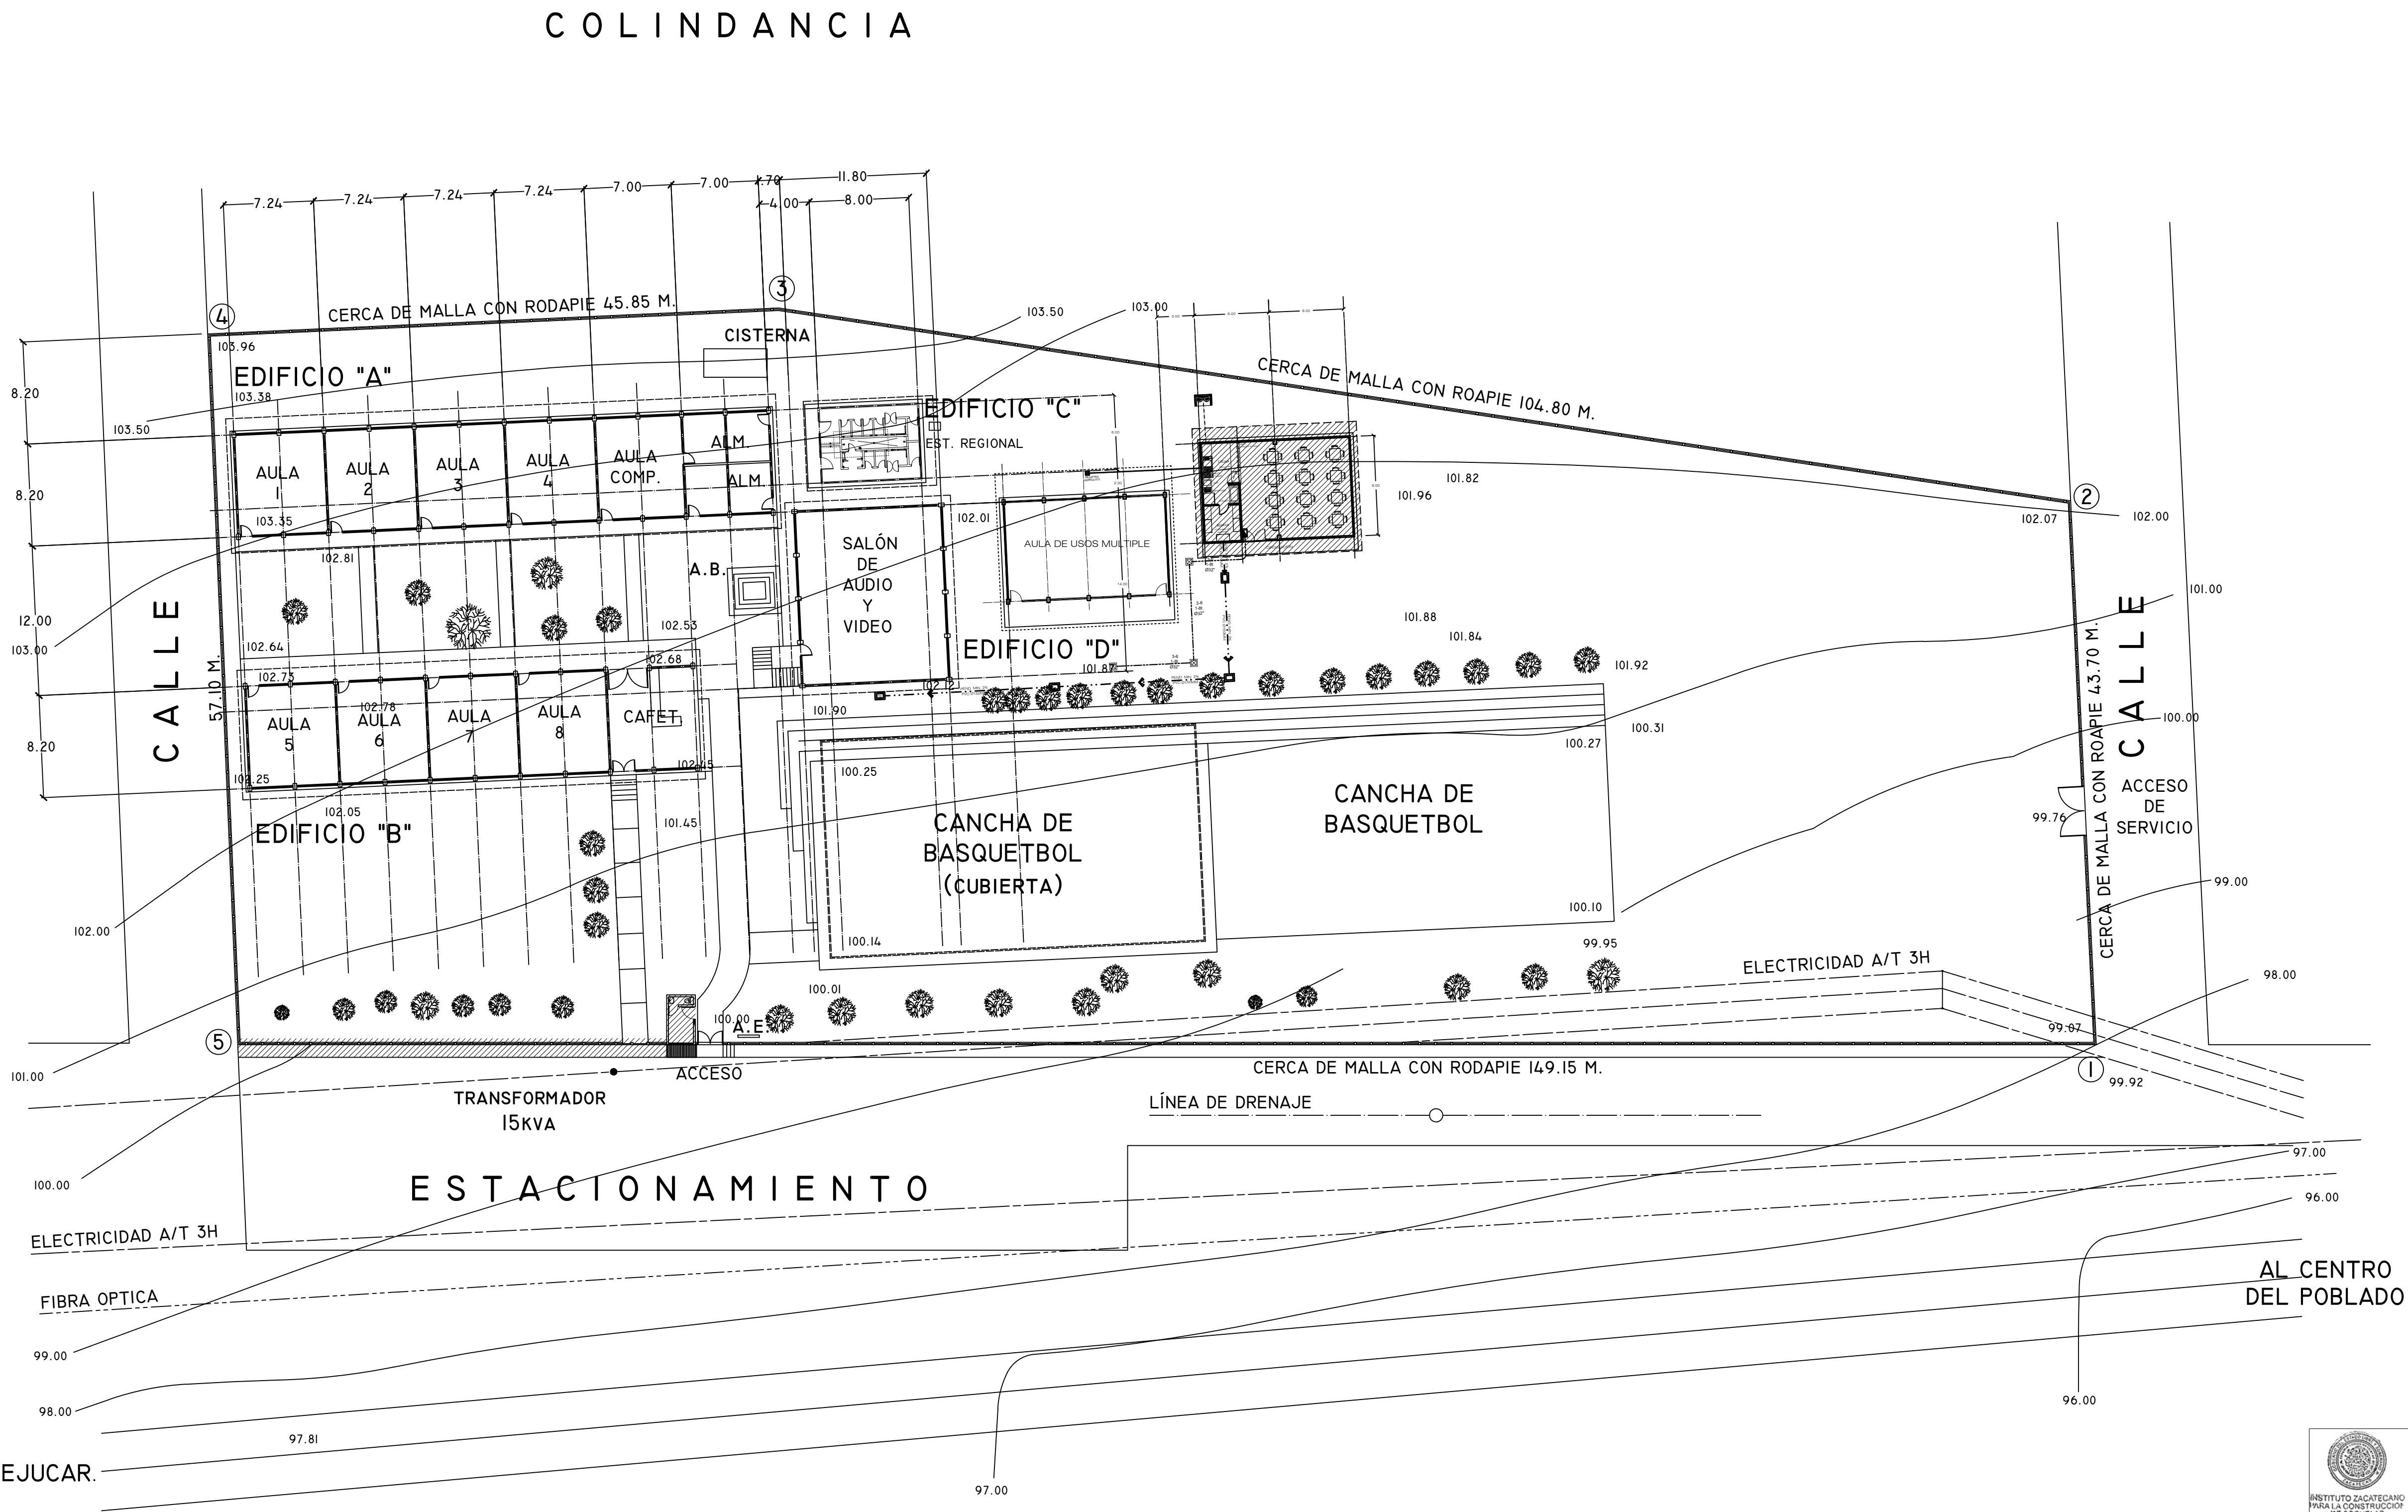


ESPECIFICACIONES:	PLANOS COMPLEMENTARIOS:

NOTAS GENERALES.

ETAPA 2025
-CONSTRUCCIÓN DE COMEDOR
12.00X8.00 ESTRUCTURA REGIONAL

LOCALIZACION.

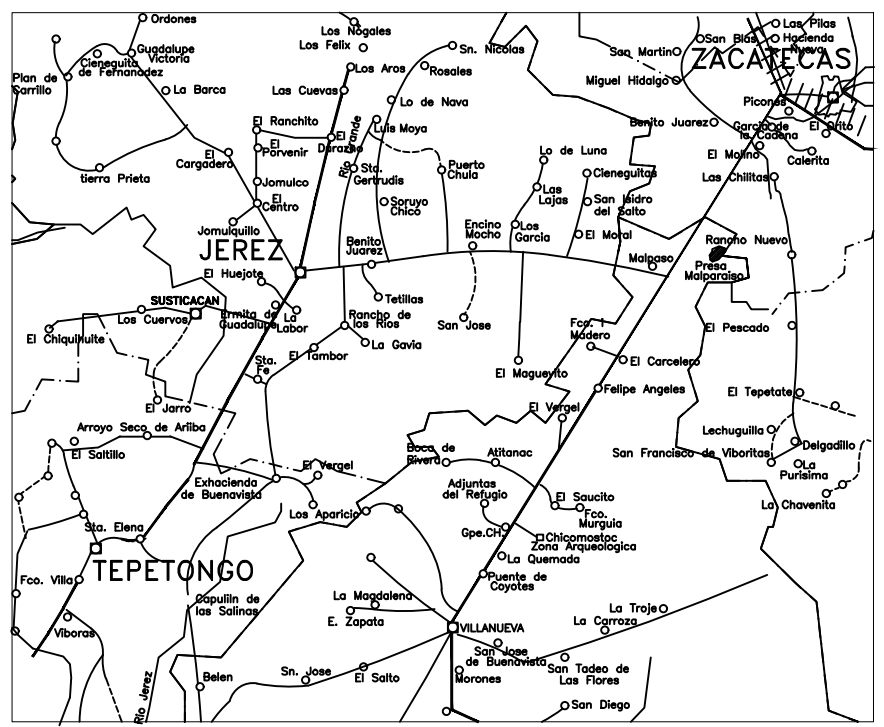

SUPERFICIE.		INFRAESTRUCTURA URBANA.	
7963.94m ²		SERVICIO.	SI NO
ESTRATIGRAFÍA.		AGUA POTABLE	AL PONIENTE A 20M. SE LOCALIZA RED DE 02"
SONDEO.	ESTRATO.	ELECTRICIDAD	LMITE ORIENTE LINEA DE A/T 3H
		DRENAJE	SH AL ORIENTE RED DE 08"
		TELÉFONO	

ESCALA GRÁFICA.	IENTOS DOMINANTES.	ORIENTACIÓN.
0 1 2 3	DIRECCIÓN: VELOCIDAD:	
MATERIALES DE LA REGIÓN.	ZONA SÍSMICA.	
PISOS:		
MUROS:		
CUBIERTAS:		

INSTITUTO ZACATECANO PARA LA CONSTRUCCIÓN DE ESCUELAS DEL ESTADO DE ZACATECAS

LIC. DAVID MONREAL ÁVILA
ING. LAURA ELVIA BERMÚDEZ VALDÉS
ARQ. IRENE MURILLO VILLAGRANA.
DPTO. DE PROYECTOS InZaCe.
ARQ. FELICIA MARTÍNEZ GONZÁLEZ/ARQ. ANDREA MARTÍNEZ ESPARZA.

PC-01

PLANTA DE CONJUNTO.
PREPARATORIA "PROFR. SALVADOR VIDAL G."
C.C.T 32EBH00009W

TEPETONGO, ZACATECAS.
estructura: metros: 3001 MARZO/2025