

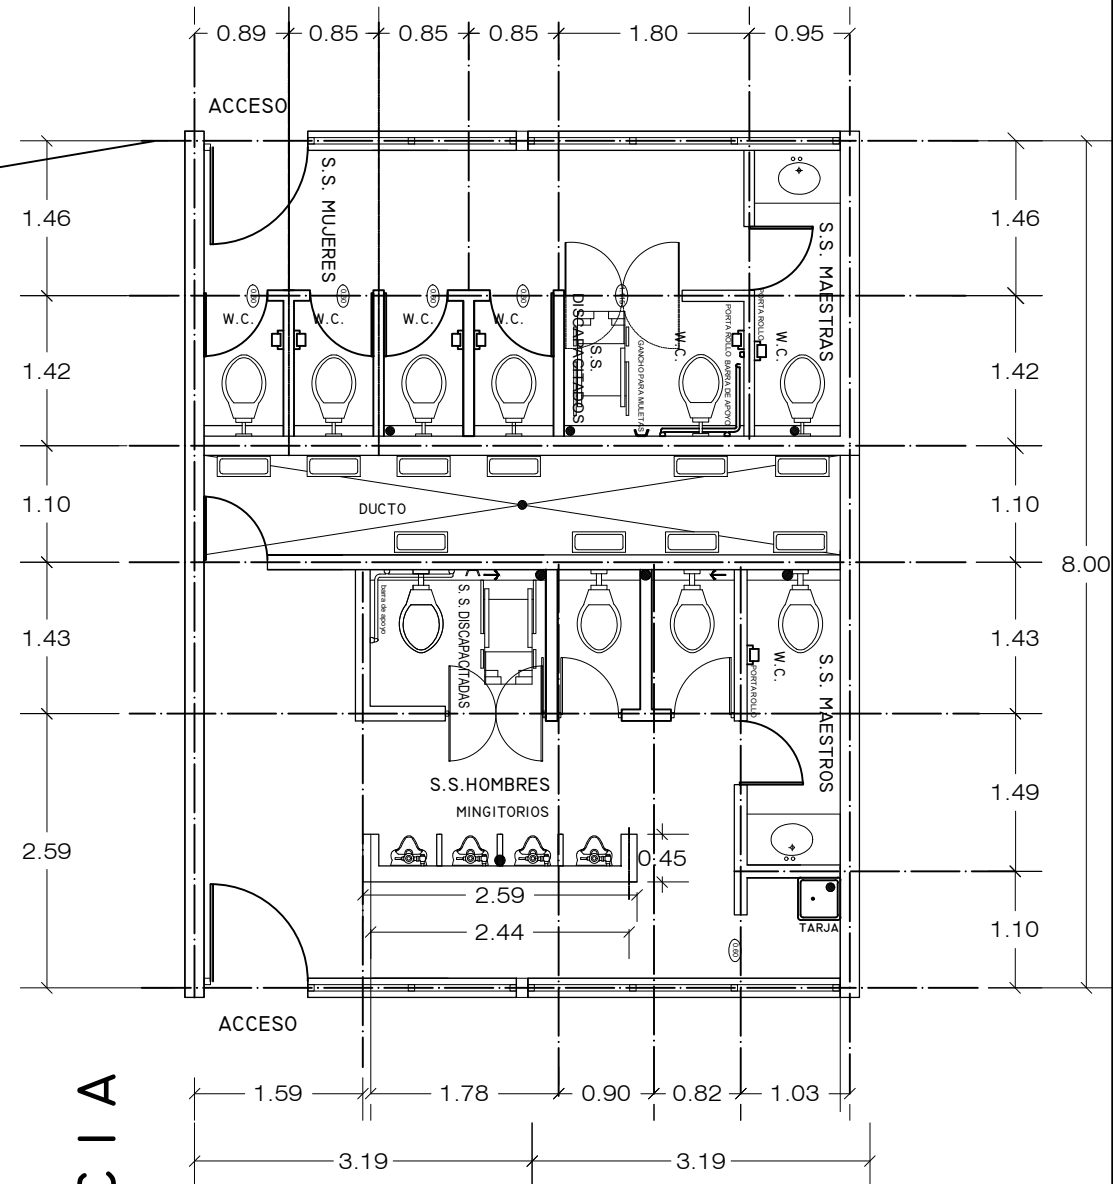


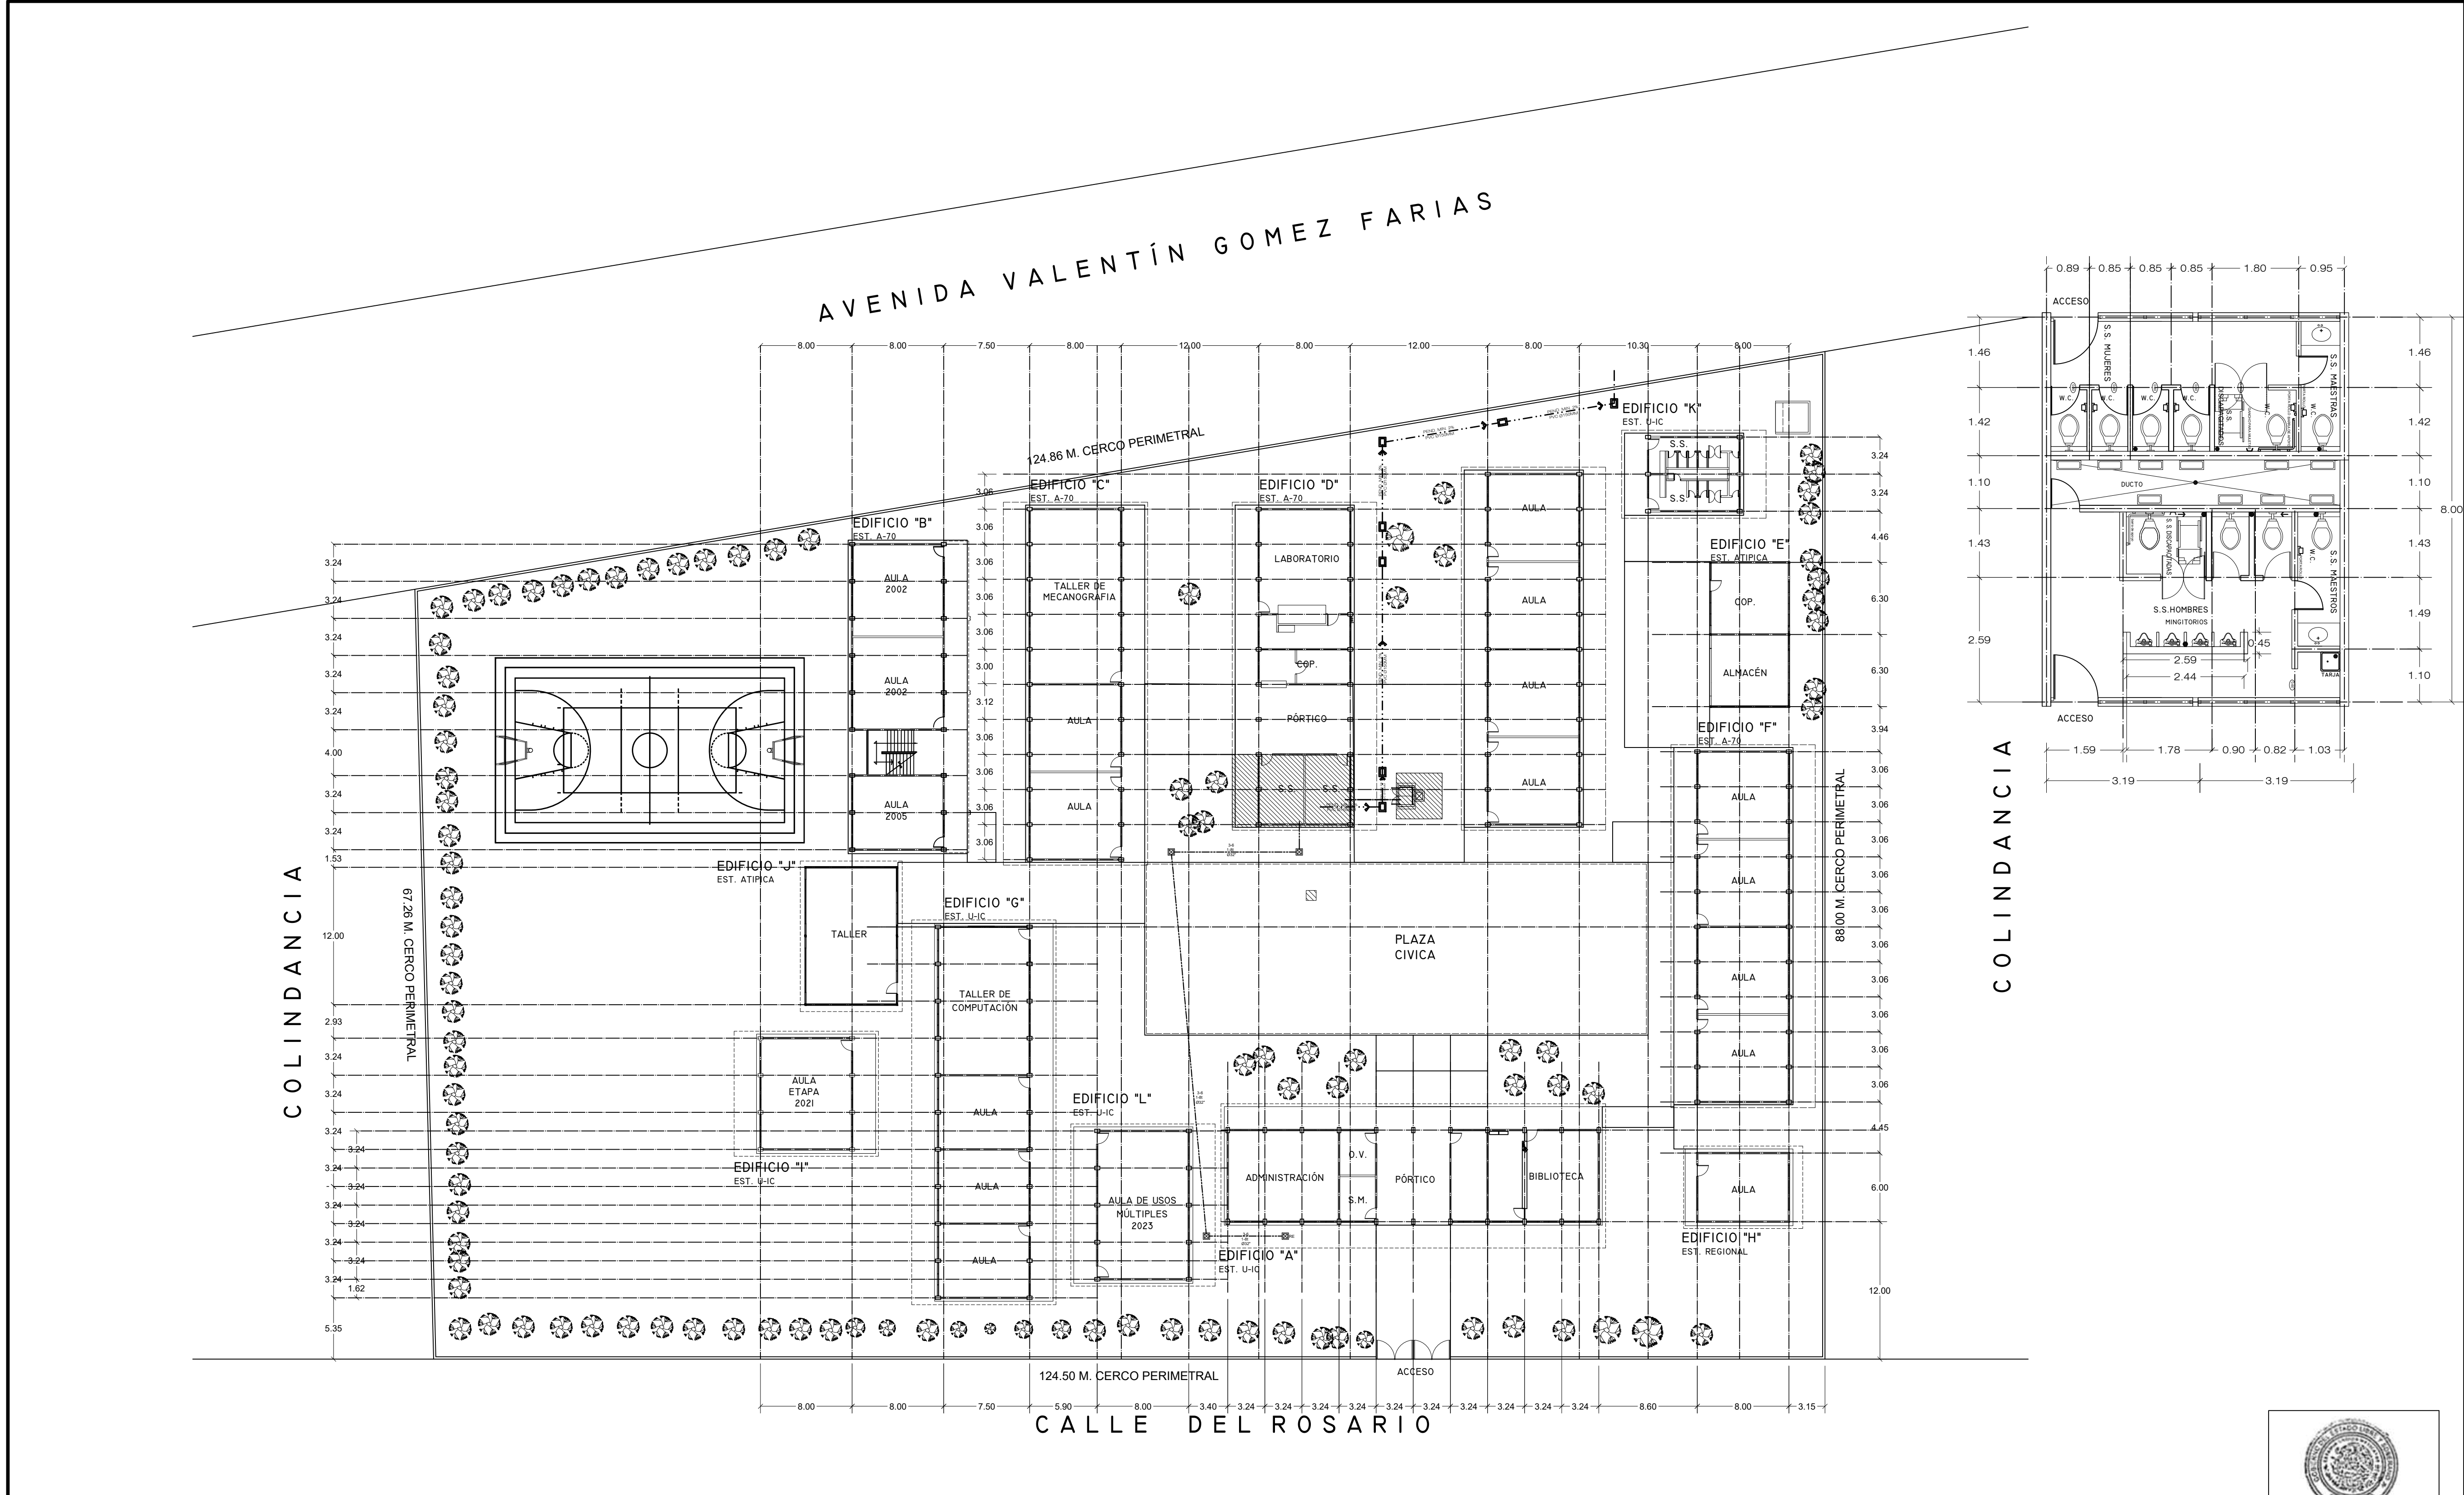

NOTAS GENERALES.

ETAPA 2025:
REHABILITACIÓN DE SERVICIOS SANITARIOS
Y CISTERNA.

LOCALIZACION.

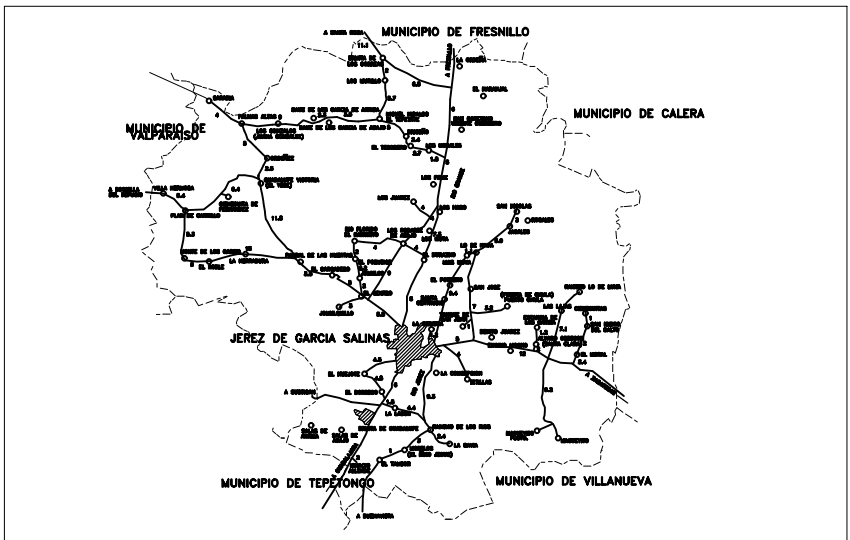

SUPERFICIE.	INFRAESTRUCTURA URBANA.
9501.92 m ²	SERVICIO. SI NO
ESTRATIGRAFÍA.	AGUA POTABLE
SONDEO.	ELECTRICIDAD
ESTRATO.	DRENAJE
0.00 - 0.30	TELÉFONO
0.30 - 1.20	
1.20	

ESCALA GRÁFICA.		VIENTOS DOMINANTES.	ORIENTACIÓN.
01234 		DIRECCIÓN:	
		VELOCIDAD:	
MATERIALES DE LA REGIÓN.		ZONA SÍSMICA.	
PISOS:			
MUROS:		CAPACIDAD DE CARGA SUPERIOR.	
CUBIERTAS:			

INSTITUTO ZACATECANO
PARA LA CONSTRUCCIÓN
DE ESCUELAS DEL
ESTADO DE ZACATECAS

LIC. DAVID MONREAL ÁVILA
ING. LAURA ELVIA BERMÚDEZ VALDÉS

PROYECTO:
DPTO. DE PROYECTOS InZaCe.
GRUPO:
ARQ. FELICIA MARTÍNEZ GONZÁLEZ/ARQ. ANDREA MARTÍNEZ ESPARZA.

PC-01

PLANTA DE CONJUNTO.
SECUNDARIA GENERAL "FRANCISCO GARCÍA SALINAS".
C.C.T 32DES0036X
JEREZ DE GARCÍA SALINAS
JEREZ, ZACATECAS
A-70 U-10 U-20 METROS 11 3 0 JULIO/2025

ESPECIFICACIONES:

SIMBOLOGÍA RED ELÉCTRICA

- ☒ LUMINARIA INTERIERE DE VAPOR DE SODIO A.P. DE 250W, 220 V PARA PUNTA DE POSTE, CON CABLEADO MARCA HOUPHANE
- ☒ TABLERO DE CONTROL TIPO EMPOTRAR 10000 AMP. CAPACIDAD INTERRUPTIVA NEMA-1 220/127V. 1P-170. MARCA SQUARED
- ☒ REGISTRO EN PISO DE 0.60X0.60X0.08M. CONSTRUÍDO EN TABIQUE ROJO PROVENIENDO CON TAPA DE CONCRETO ARMADO. MARCO Y CONTRAMARCO DE ANGULO UTILIZAR EL TIPO ADECUADO SEGUN CARACTERÍSTICAS DEL TERRENO. VER PLANO TIPO.
- <> NÚMERO DE ALIMENTADOR CORRESPONDIENTE.
- () NÚMERO DE CIRCUITO CORRESPONDIENTE PARA ALUMBRADO EXTERIOR.

SIMBOLOGÍA RED HIDRÁULICA.

- SUMINISTRO DE AGUA FRIA
- VÁLVULA DE COMPUERTA
- VÁLVULA DE RETENCION
- MEDIDOR
- LLAVE PARA MANGUERA
- TAPON MACHO
- REGISTRO HIDRAULICO 30X30

SIMBOLOGÍA RED SANITARIA

- DRENAJE AGUAS NEGRAS Y JABONOSAS.
- REGISTRO DE ALBAÑAL DE 60 X 80 CMS.
- FLUJO DE RED SANITARIA.