



CUADRO DE DATOS DEL POLIGONO					
DATOS DE CAMPO			COORDENADAS		
LADO	LONGITUD	RUMBO	Y	X	

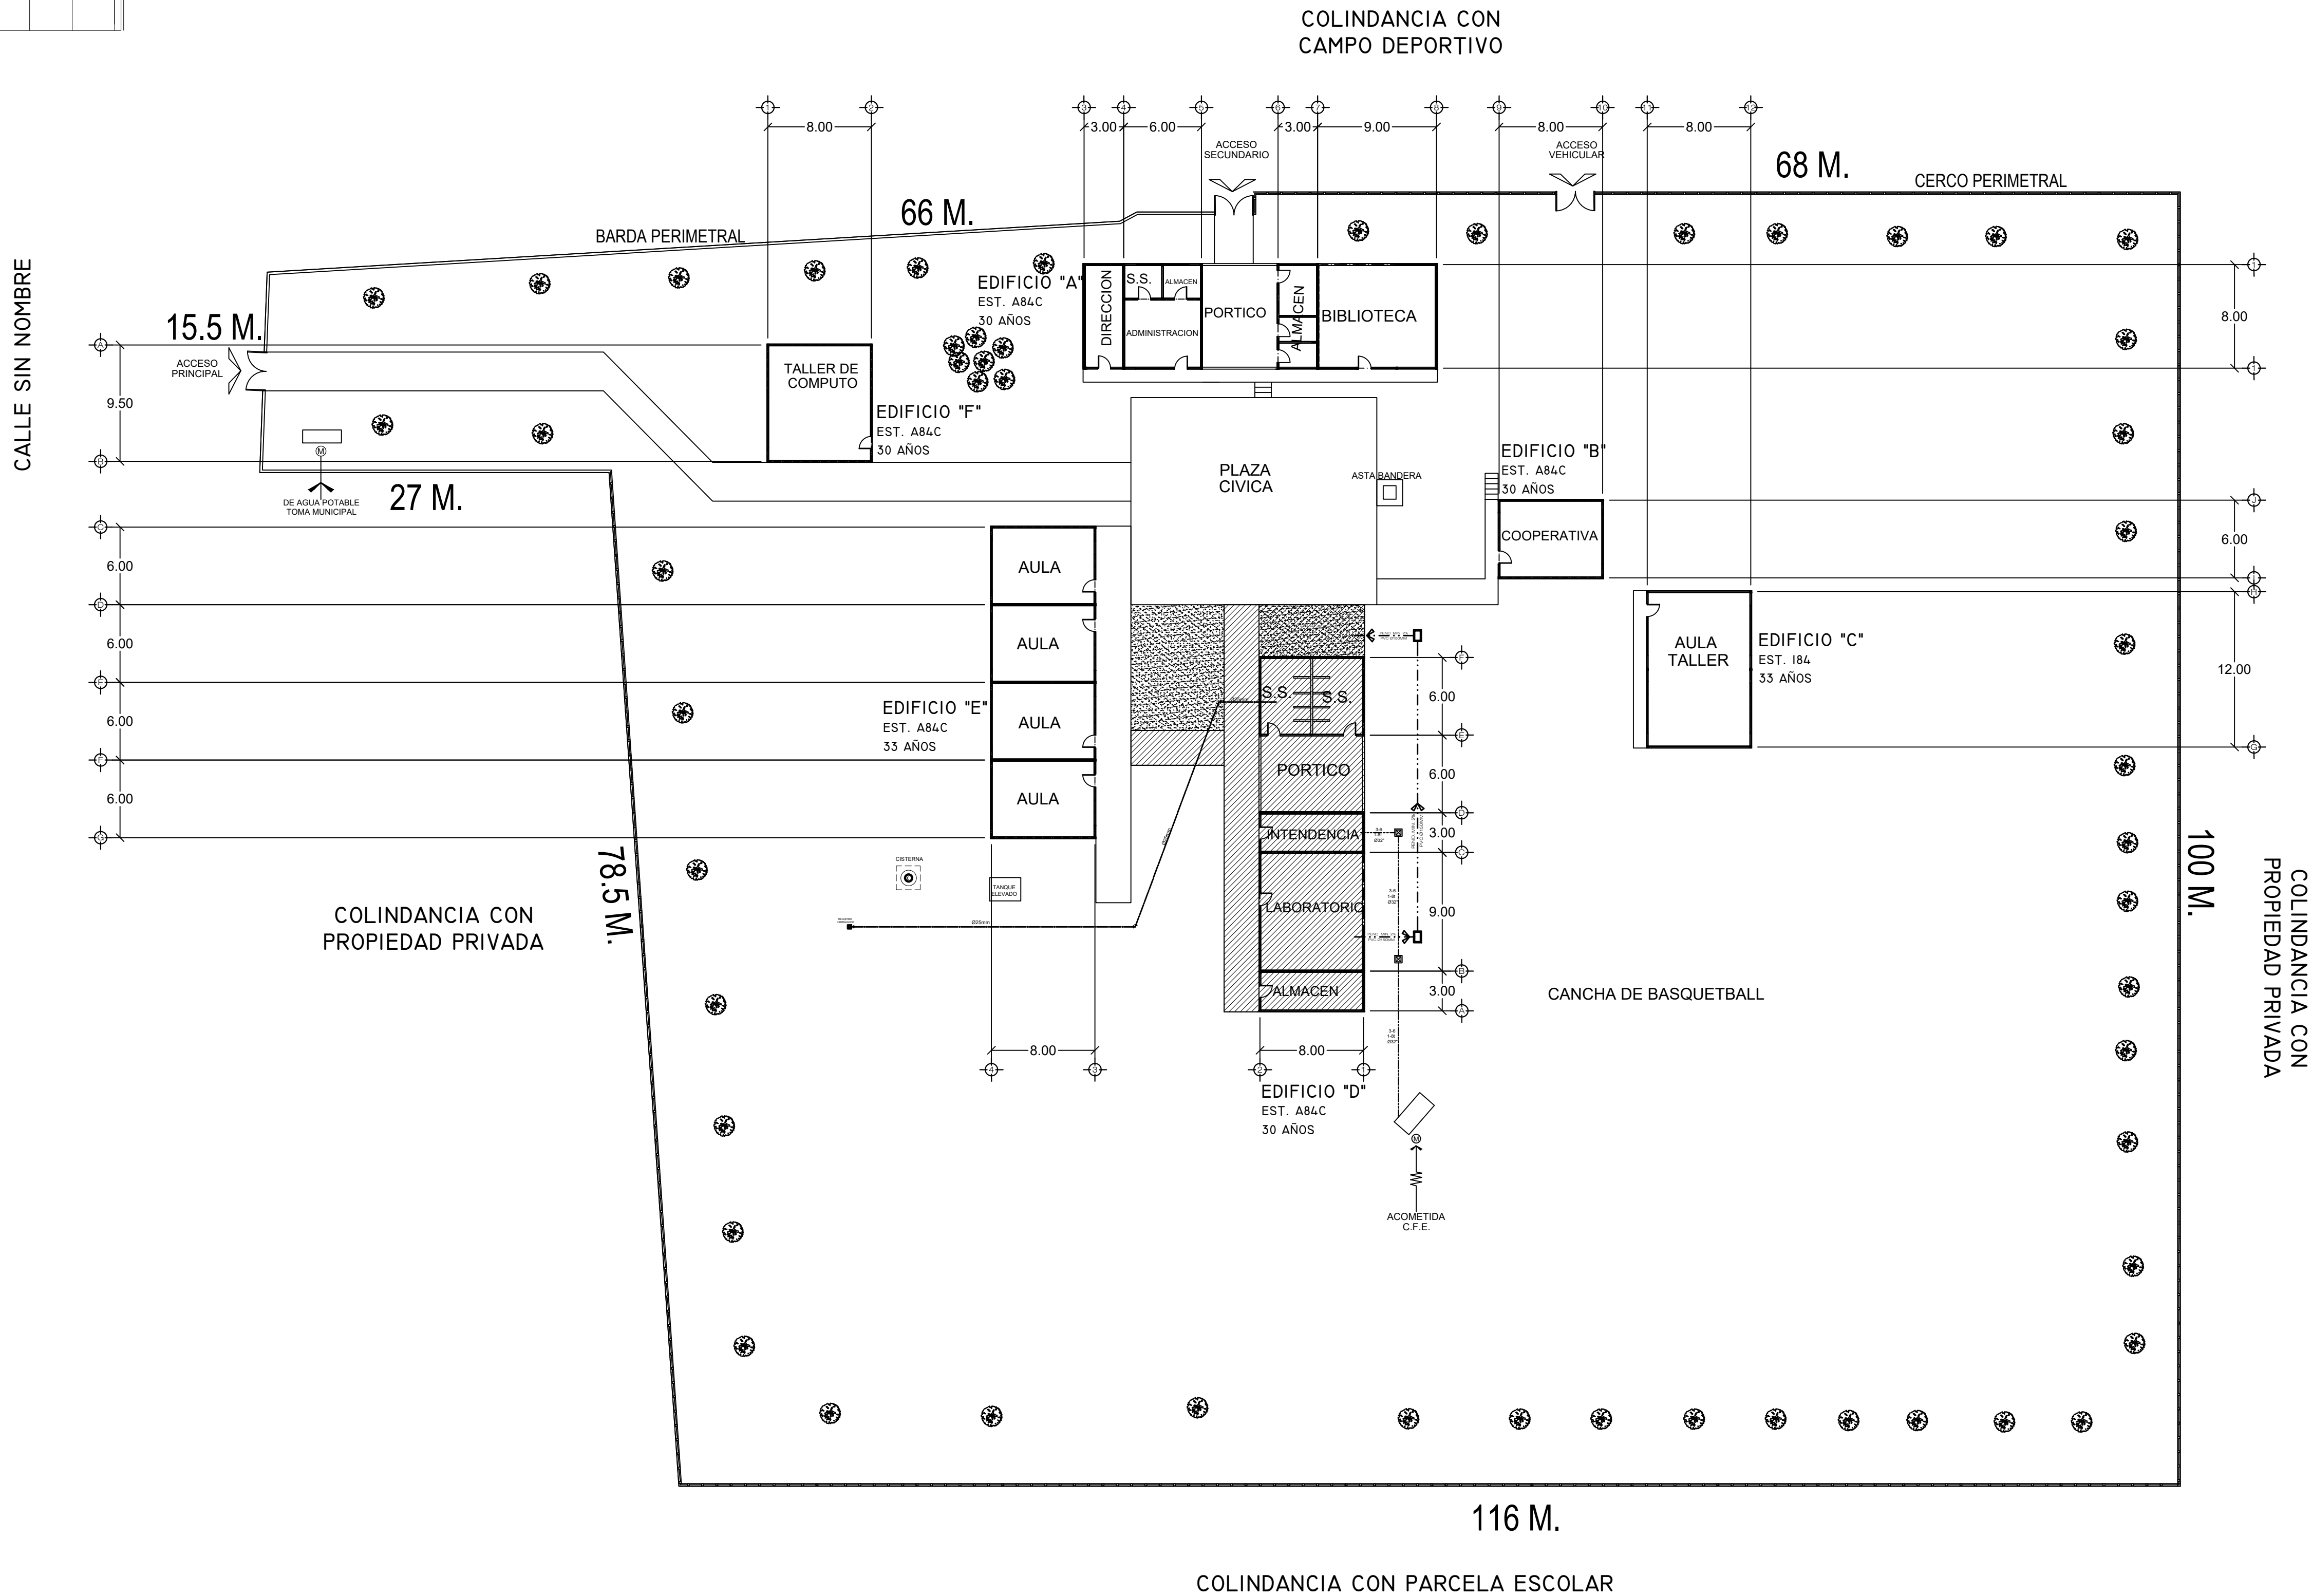

NOTAS GENERALES.

ETAPA 2025
REHABILITACIÓN DE SERVICIOS
SANITARIOS, LABORATORIO DE CIENCIAS
Y ALMACEN.

LOCALIZACION.

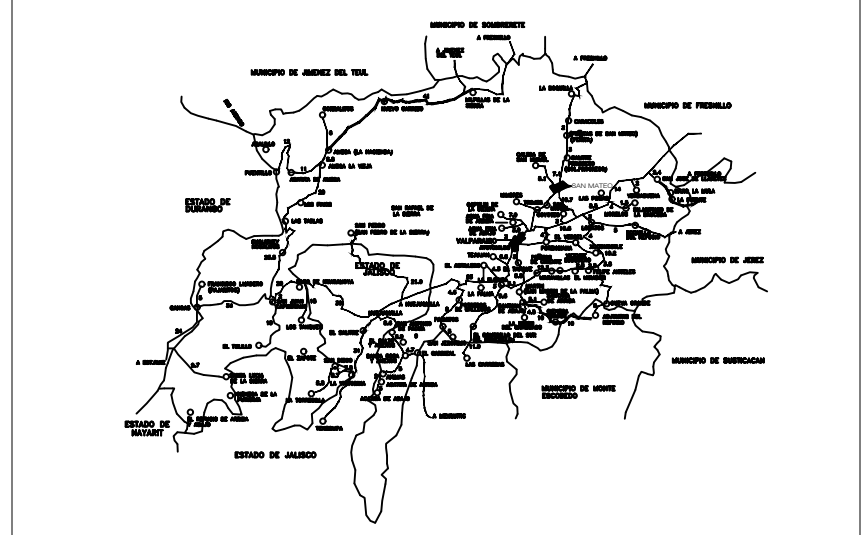

SUPERFICIE.		INFRAESTRUCTURA URBANA.	
.	m ²	SERVICIO.	SI NO
ESTRATIGRAFÍA.		AGUA POTABLE	
SONDEO.	ESTRATO.	ELECTRICIDAD	
.	.	DRENAJE	
.	.	TELÉFONO	

ESCALA GRÁFICA.	VIENTOS DOMINANTES.	ORIENTACIÓN.
0 1 2 3 4	DIRECCIÓN: SW-NE VELOCIDAD:	
MATERIALES DE LA REGIÓN.	ZONA SISMICA.	
PISOS:		
MUROS:		
CUBIERTAS:		

INSTITUTO ZACATECANO
PARA LA CONSTRUCCIÓN
DE ESCUELAS DEL
ESTADO DE ZACATECAS

LIC. DAVID MONREAL ÁVILA
GOBERNADOR DEL ESTADO DE ZACATECAS
ING. LAURA ELVIA BERMÚDEZ VALDÉS
Directora General del Instituto Zacatecano para la Construcción de Escuelas.
PROYECTO:
ARQ. JOSÉ CARLOS SILVA LUNA.
PROYECTO:
DPTO. DE PROYECTOS InZaCa.
DISEÑO:
INIFED/ARQ. ANDREA MARTÍNEZ ESPARZA.

PLANTA DE CONJUNTO.
SEC. TEC. "RIGOBERTOVALDEZ Y VALDEZ".
C.C.T. 32DST0039M.
UBICACIÓN:
J. JESÚS GONZÁLEZ ORTEGA (SAN MATEO),
VALPARAÍSO, ZACATECAS.
ESTRUCTURA:
METROS: 3 0 0 JULIO/2025.

ESPECIFICACIONES:

SIMBOLOGIA RED ELÉCTRICA

- ☒ LUMINARIA INTERIERE DE VAPOR DE SODIO A.P. DE 250W, 220 V PARA PUNTA DE POSTE, CON DEFUSOR MARCA HOSHIDANE
- ☒ TABLERO DE CONTROL TIPO EMPOTRAR 1000 AMP. CAPACIDAD INTERRUPTIVA NEMA-1 220/127V. IP-170. MARCA SQUARED
- ☒ REGISTRO EN PISO DE 0.60X 0.6X 0.8M. CONSTRUÍDO EN TABIQUE ROJO PROYISTO CON TAPA DE CONCRETO ARMADO. MARCO Y CONTRAMARCO DE ANGULO UTILIZAR EL TIPO ADECUADO SEGUN CARACTERÍSTICAS DEL TERRENO. VER PLANO TIPO.
- <> NÚMERO DE ALIMENTADOR CORRESPONDIENTE.
- () NÚMERO DE CIRCUITO CORRESPONDIENTE PARA ALUMBRADO EXTERIOR.

SIMBOLOGÍA RED HIDRÁULICA.

- SUMINISTRO DE AGUA FRIA
- VÁLVULA DE COMPUERTA
- VÁLVULA DE RETENCION
- MEDIDOR
- LLAVE PARA MANGUERA
- TAPON MACHO
- REGISTRO HIDRAULICO 30X30

SIMBOLOGÍA RED SANITARIA

- DRENAJE AGUAS NEGRAS Y JABONOSAS.
- REGISTRO DE ALBAÑAL DE 60 X 80 CMS.
- FLUJO DE RED SANITARIA.

PLANOS COMPLEMENTARIOS: