


DATOS DE CAMPO			COORDENADAS	
LADO	LONGITUD	RUMBO	Y	X

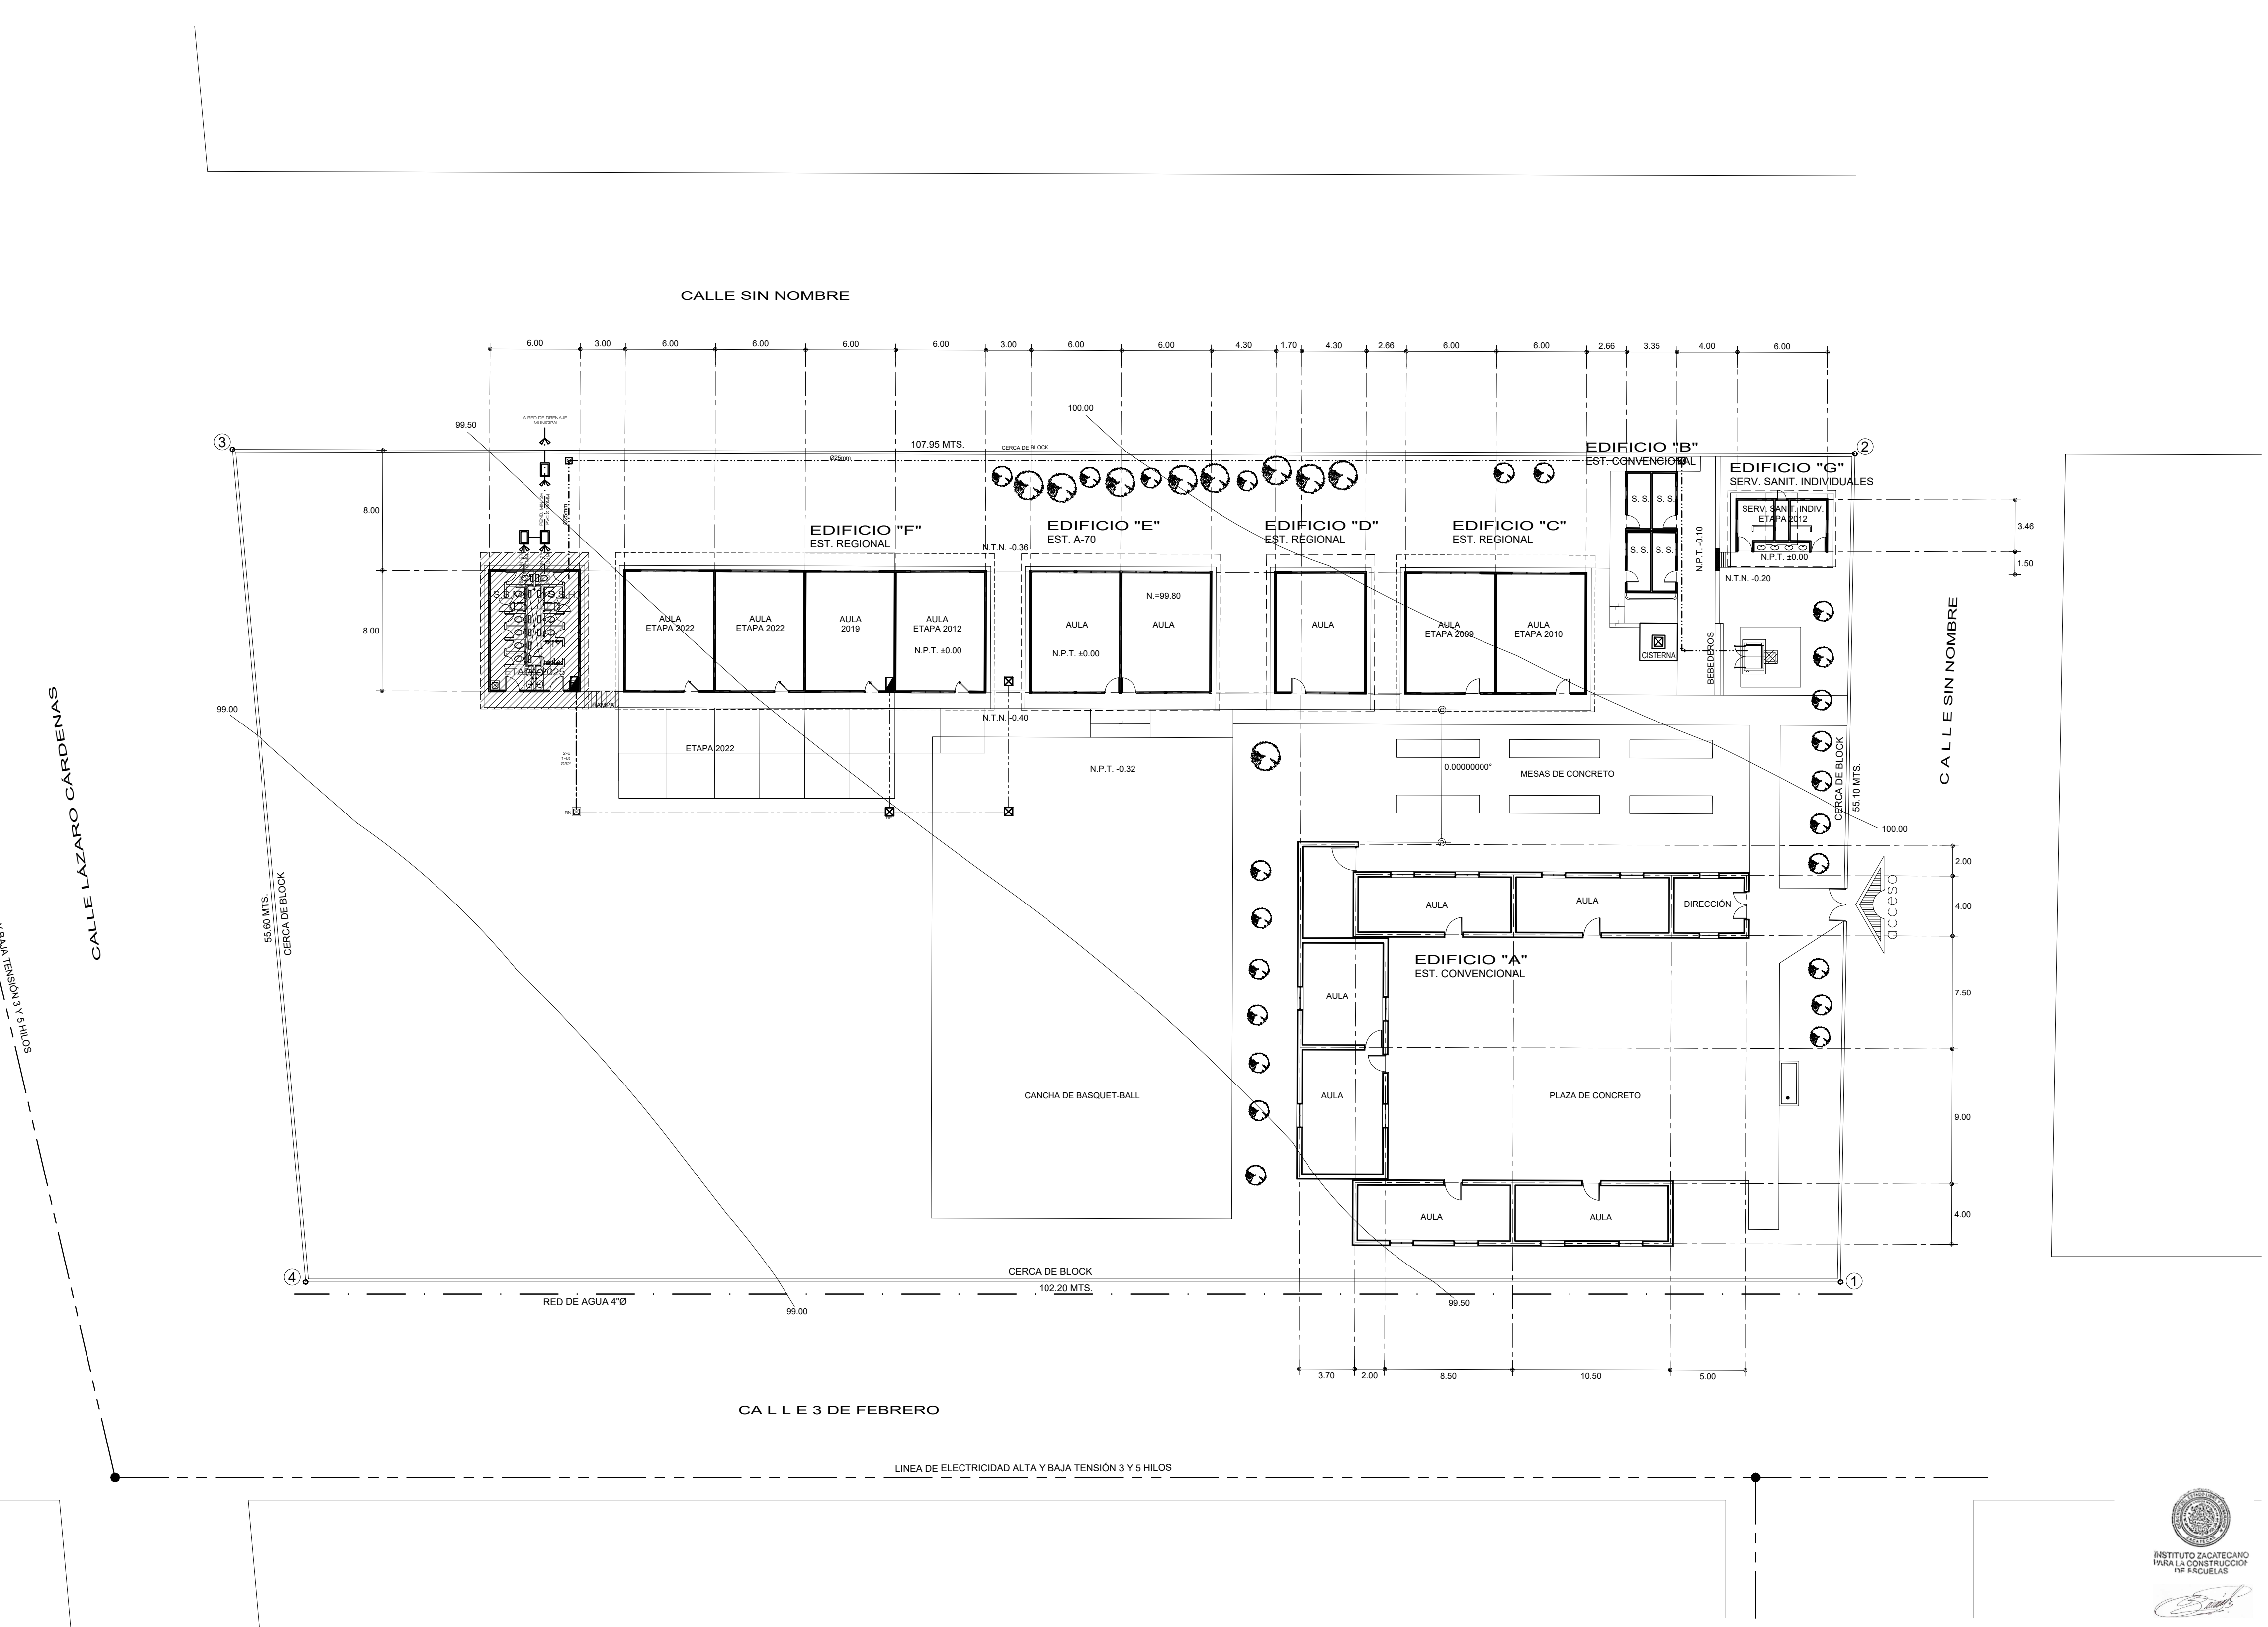

	LUMINARIA INTERIORE DE VAPOR DE SODIO A P. DE 250W, 220 V PARA PUNTA DE POSTE, CON DIFUSOR MARCA HOLOPHANE
	TABLERO DE CONTROL TIPO EMPOTRAR 10000 AMPS. CAPACIDAD INTERRUPTIVA NEMA-1 220/127V. H=1.70. MARCA SQUARED
	REGISTRO EN PASO DE 60X300-60X95MM. CONSTRUÍDO EN TABIQUE ROJO PROVISITO CON TAPA DE CONCRETO ARMADO. MARCA Y CONTRAMARCA DE ÁNGULO UTILIZAR EL TIPO ADECUADO SEGÚN CARACTERÍSTICAS DEL TERRENO. VER PLANO TIPO.
	NÚMERO DE ALIMENTADOR CORRESPONDIENTE.
	NÚMERO DE CIRCUITO CORRESPONDIENTE PARA ALIMBRADO EXTERIOR.


	SUMINISTRO DE AGUA FRIA
	VÁLVULA DE COMPUERTA
	VÁLVULA DE RETENCION
	MEDIDOR
	LLAVE PARA MANGUERA
	TAPON MACHO
	REGISTRO HIDRAULICO 30X30

	DRENAJE AGUAS NEGRAS Y JABONOSAS.
	REGISTRO DE ALBAÑAL DE 60 X 80 CMS.
	FLUJO DE RED SANITARIA.

 ETAPA 2025

- CONSTRUCCIÓN DE SERVICIOS SANITARIOS EST. REGIONAL

SUPERFICIE. 5,800.00 M2 <table border="1" style="width: 100%; border-collapse: collapse; margin-top: 10px;"> <tr> <th style="width: 50%;">SONDEO.</th> <th style="width: 50%;">ESTRATO.</th> </tr> <tr> <td style="height: 40px;"> </td> <td style="height: 40px;"> </td> </tr> <tr> <td style="height: 40px;"> </td> <td style="height: 40px;"> </td> </tr> </table>	SONDEO.	ESTRATO.					INFRAESTRUCTURA URBANA. <table border="1" style="width: 100%; border-collapse: collapse; margin-top: 10px;"> <tr> <th style="width: 30%;">SERVICIO</th> <th style="width: 10%;">SI</th> <th style="width: 10%;">NO</th> <th style="width: 50%;"></th> </tr> <tr> <td>AGUA POTABLE</td> <td style="background-color: #cccccc;"></td> <td></td> <td></td> </tr> <tr> <td>ELECTRICIDAD</td> <td style="background-color: #cccccc;"></td> <td></td> <td></td> </tr> <tr> <td>DRENAJE</td> <td style="background-color: #cccccc;"></td> <td></td> <td></td> </tr> <tr> <td>TELÉFONO</td> <td></td> <td></td> <td></td> </tr> </table>	SERVICIO	SI	NO		AGUA POTABLE				ELECTRICIDAD				DRENAJE				TELÉFONO			
SONDEO.	ESTRATO.																										
SERVICIO	SI	NO																									
AGUA POTABLE																											
ELECTRICIDAD																											
DRENAJE																											
TELÉFONO																											
ESCALA GRÁFICA. <table border="1" style="width: 100%; border-collapse: collapse; margin-top: 10px;"> <tr> <td style="height: 40px; vertical-align: top;"> MATERIALES DE LA REGIÓN. PISOS: MUROS: CUBIERTAS: </td> </tr> </table>	MATERIALES DE LA REGIÓN. PISOS: MUROS: CUBIERTAS:	VIENTOS DOMINANTES. DIRECCION: SW-NE VELOCIDAD: <table border="1" style="width: 100%; border-collapse: collapse; margin-top: 10px;"> <tr> <td style="width: 50%; vertical-align: top;"> ZONA SÍSMICA. CAPACIDAD DE CARGA SUGERIDA: 5 A 7.5 TON/M2 </td> <td style="width: 50%; vertical-align: top;"> ORIENTACIÓN. </td> </tr> </table>	ZONA SÍSMICA. CAPACIDAD DE CARGA SUGERIDA: 5 A 7.5 TON/M2	ORIENTACIÓN. 																							
MATERIALES DE LA REGIÓN. PISOS: MUROS: CUBIERTAS:																											
ZONA SÍSMICA. CAPACIDAD DE CARGA SUGERIDA: 5 A 7.5 TON/M2	ORIENTACIÓN. 																										

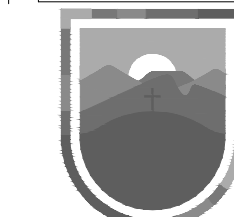

**INSTITUTO ZACATECANO
PARA LA CONSTRUCCIÓN
DE ESCUELAS DEL
ESTADO DE ZACATECAS**

LIC. DAVID MONREAL ÁVILA
Gobernador del Estado de Zacatecas.

ING. LAURA ELVIA BERMÚDEZ VALDÉS
Directora General del Instituto Zacatecano para la Construcción de Escuelas.

revisó: ARQ. JOSE CARLOS SILVA LUNA.	PC-01
proyectó: DPTO. DE PROYECTOS InZaCe.	
dibujó: ARQ. ANDREA MARTINEZ ESPARZA.	

planta
PLANTA DE CONJUNTO.
escuela:
PRIMARIA "EMILIANO ZAPATA".
C.C.T. 32DPR1375J
ubicación:
SAN BLAS
LORETO, ZACATECAS.
estructura: | columnas: | escuela: | fecha:
REGIONAL, A-70 y CONVO. METROS | 1 : 2 5 0 | julio/2025