


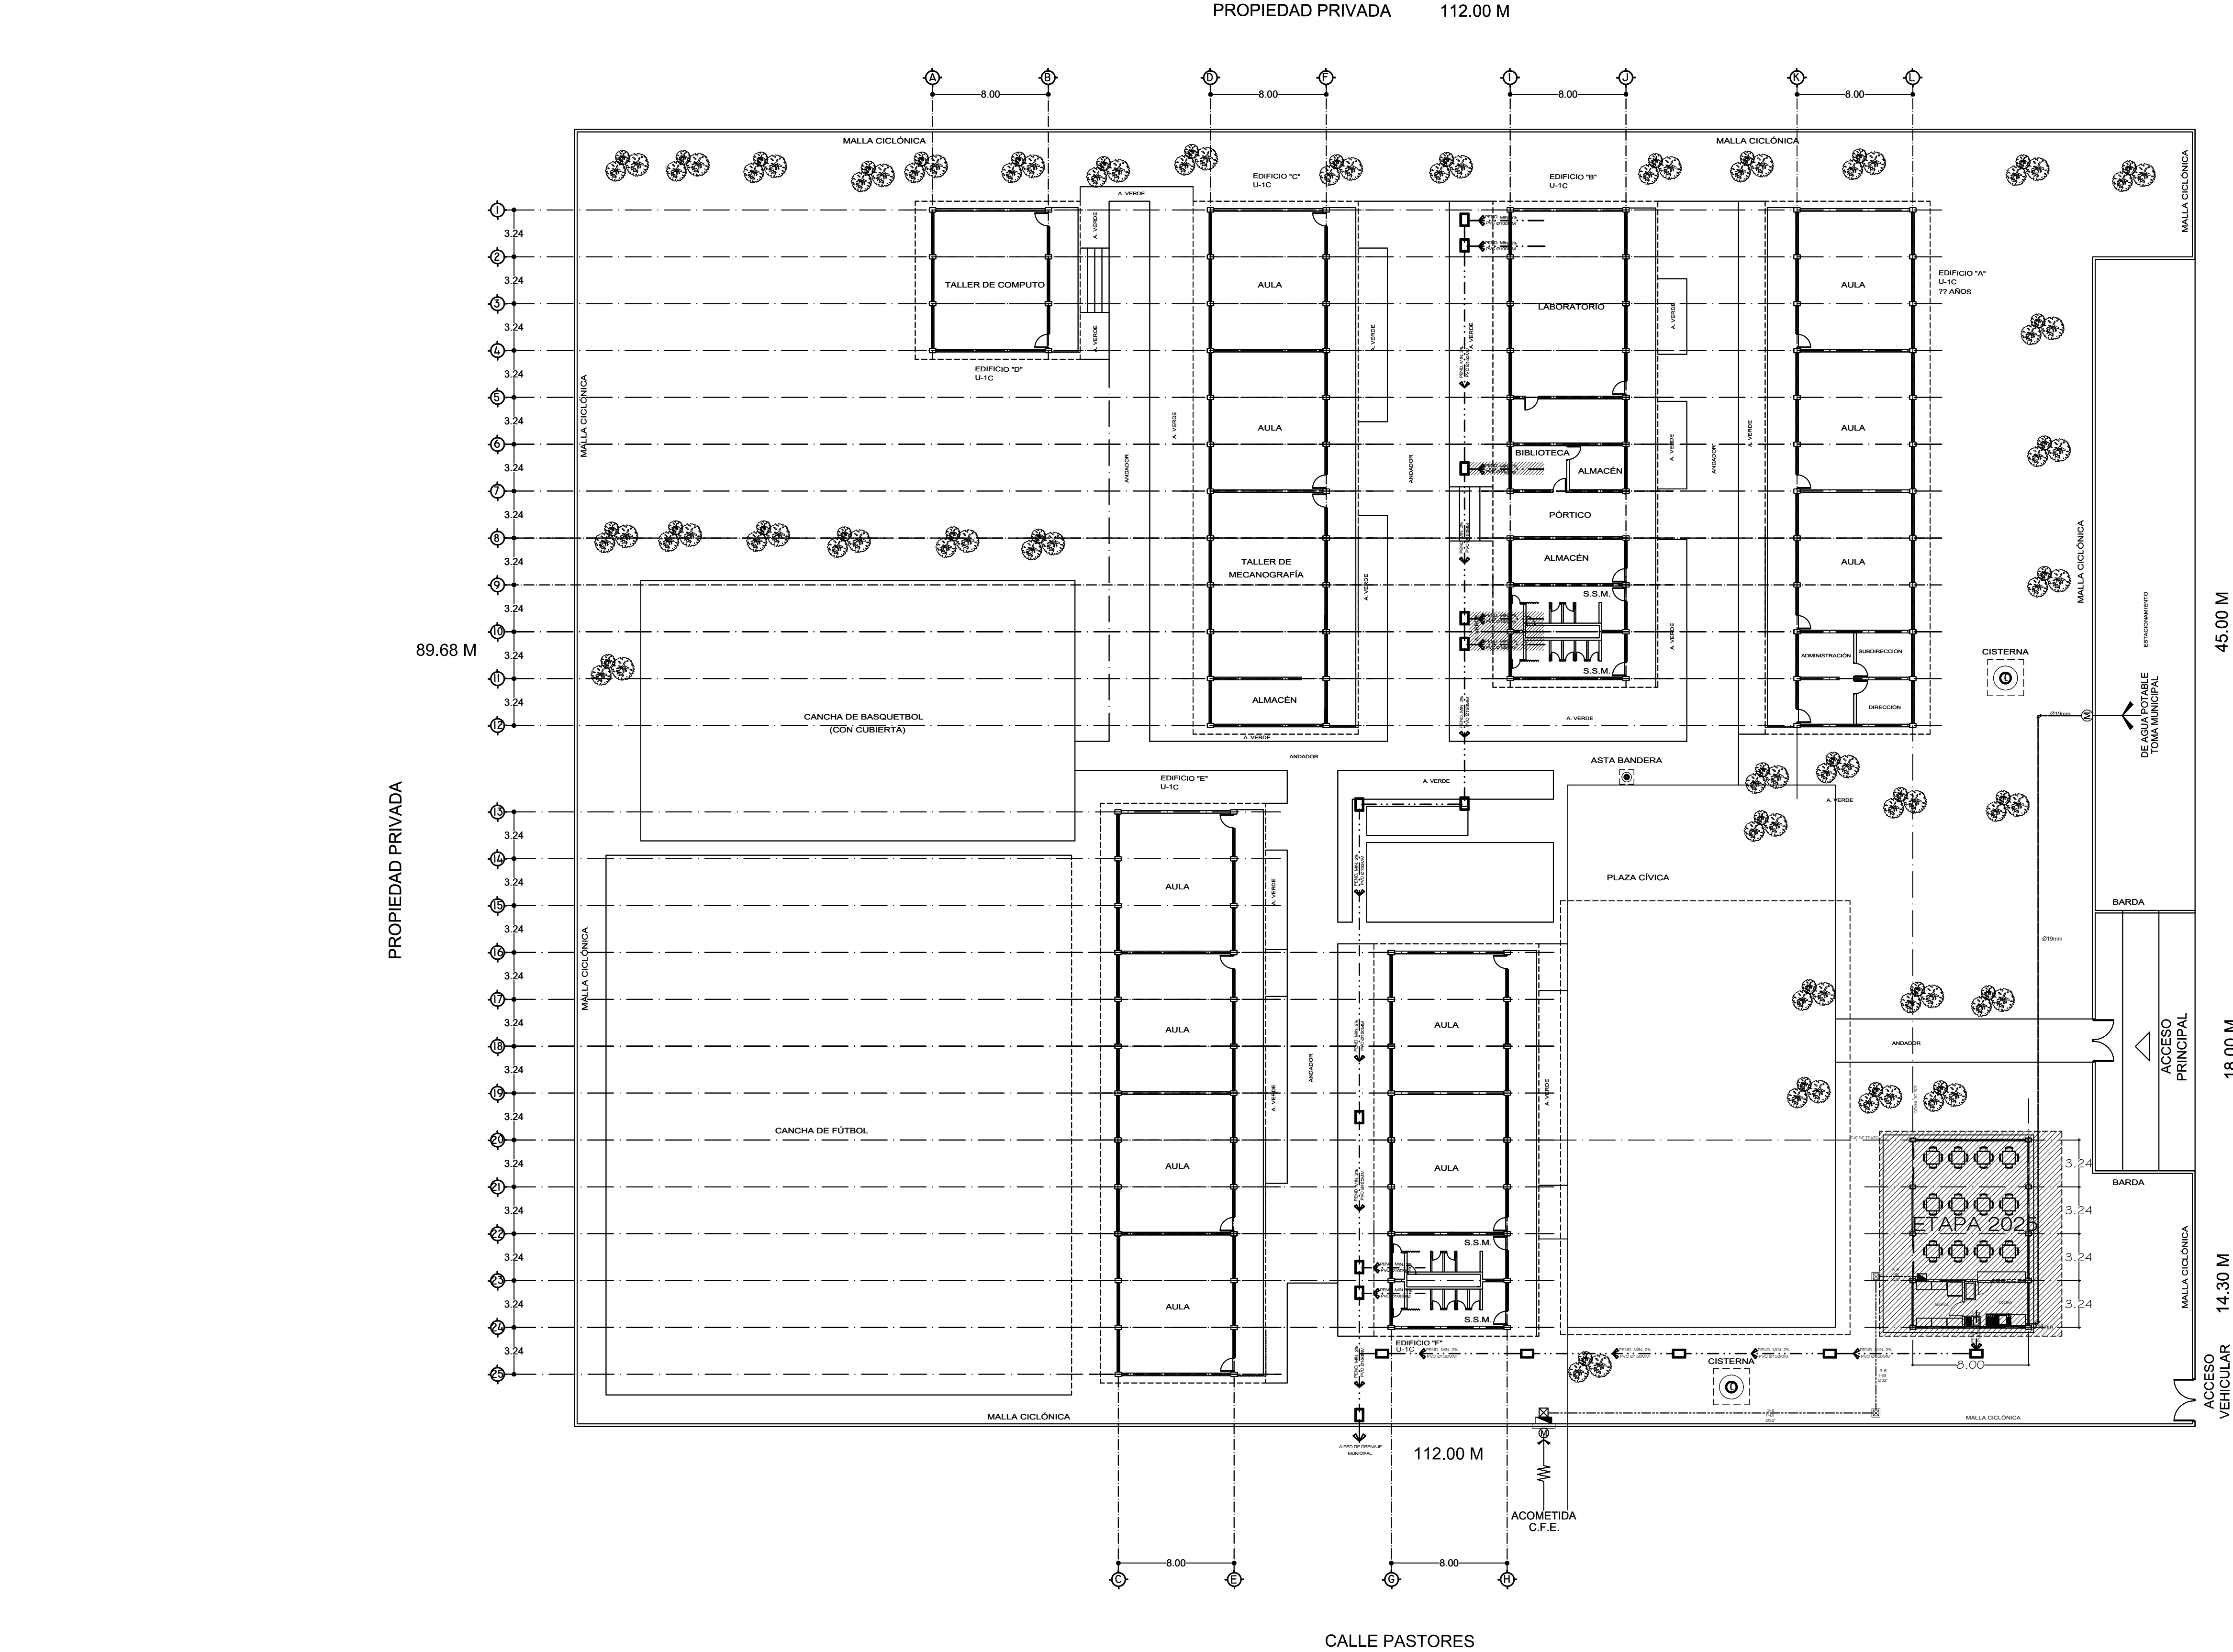

ESPECIFICACIONES:

SIMBOLOGIA RED ELÉCTRICA

- ☒ LUMINARIA INTERIENE DE VAPOR DE SODIO A.P. DE 250W, 220 V PARA PUNTA DE POSTE, CON DEFICION MARCA HOLOPHANE
- ☒ TABLERO DE CONTROL, TIPO EMPOTRAR 10000 AMPS, CAPACIDAD INTERRUPTIVA NEMA-1 220/127V, PH-135, MARCA SQUARED
- ☒ REGISTRO EN PISO DE 5.60X80X.08M, CONSTRUÍDO EN TABIQUE PISO PROVISIO CON TAPA DE CONCRETO ARMADO, MARCO Y CONTRAMARCO DE ÁNGULO UTILIZAR EL TIPO ADECUADO SEGUN CARACTERÍSTICAS DEL TERRENO, VER PLANO TIPO.
- <> NUMERO DE ALIMENTADOR CORRESPONDIENTE.
- () NUMERO DE CIRCUITO CORRESPONDIENTE PARA ALUMBRADO EXTERIOR.

- ⊙ MEDIDOR DE C.F.E. CON BASE SOQUET MARCA CUTLER HAMMER
- ⚡ ACOMETIDA DE LA COMPAÑIA SUMINISTRADORA 3F 4H B.T. 220 V.C.A.
- ⚡ TOMA DE TIERRA, VARILLA COPPERWELD DE 3.00 MTS MARCA RUSA

SIMBOLOGÍA RED HIDRÁULICA.

- SUMINISTRO DE AGUA FRIA
- ⋈ VÁLVULA DE COMPUERTA
- ⋈ VÁLVULA DE RETENCION
- ⊙ MEDIDOR
- ⊙ LLAVE PARA MANGUERA
- ⊙ TAPON MACHO
- REGISTRO HIDRAULICO 30X30

SIMBOLOGÍA RED SANITARIA

- DRENAJE AGUAS NEGRAS Y JABONOSAS.
- REGISTRO DE ALBAÑAL DE 60 X 80 CMS.
- FLUJO DE RED SANITARIA


PLANOS COMPLEMENTARIOS:

NOTAS GENERALES.

ETAPA 2025
CONSTRUCCIÓN DE AULA COMEDOR.


- LA TUBERIA SERÁ DE P.V.C. RÍGIDO O SANITARIO EN DIÁMETROS INDICADOS EN PLANTA.
- LA PENDIENTE MÍNIMA SERÁ DEL 0.6% O INDICADA.
- SE REALIZARAN PRUEBAS CON AGUA A UNA PRESIÓN EQUIVALENTE A 3.00 m. COLUMNA DE AGUA (0.3KG/CM²), MEDIDA SOBRE EL PUNTO MAS ALTO DEL TRAMO QUE SE PRUEBA Y SOSTENIDA CUANDO MENOS DUARNATE DOS HORAS.
- LOS RAMALES DE ALBAÑAL QUEDARNA INSTALADOS EN FORMA OCULTA, CON REGISTROS DE ACCESO PARA SU INSPECCIÓN Y MANTENIMIENTO.
- PARA EVITAR QUE LAS TUBERIAS INSTALADAS RECIBAN MATERIAS EXTRANAS DEBERAN DEJARSE TAPADAS TODAS LA BOCAS HASTA QUE LA INSTALACION SEA PUESTA EN FUNCIONAMIENTO.
- TODOS LOS CAMBIOS DE DIRECCIÓN DE ALBAÑALES SE HARÁN USANDO REGISTROS.
- APLANAR EL INTERIOR DE LOS REGISTROS, REDONDEANDO LAS ARISTAS.
- LOS REGISTROS CON OBTURACION HIDRÁULICA NO RECIBIRÁN DESCARGAS DE AGUAS NEGRAS.
- NO CUBRIR LAS TUBERIAS HASTA QUE EL SUPERVISOR DEL C.C.O.E.E.Z. REVISE Y ACEPTE LAS JUNTAS, ALINEAMIENTO Y PENDIENTE. Y PRUEBA DE LAS MISMAS.
- LA FOSA SÉPTICA Y EL POZO DE ABSORCIÓN SE LOCALIZARÁ A UNA DISTANCIA HORIZONTAL MÍNIMA DE 3.00 mts. DE CUALQUIER CONSTRUCCIÓN.
- EL POZO DE ABSORCIÓN SE LOCALIZARAN A UNA DISTANCIA HORIZONTAL MÍNIMA DE 15.00 mts. DE CUALQUIER FUENTE DE ABASTECIMIENTO DE AGUA.
- LOS DIÁMETROS ESTAN EN MILÍMETROS INDICADOS EN LA LINEA.
- ACOTACIONES EN METROS
- UTILIZAR ESTE PLANO EXCLUSIVAMENTE PARA INSTALACION SANITARIA.
- TODA MODIFICACIÓN ESTA SUJETA A LA APROBACIÓN DEL DEPARTAMENTO DE PROYECTOS.

LOCALIZACION.

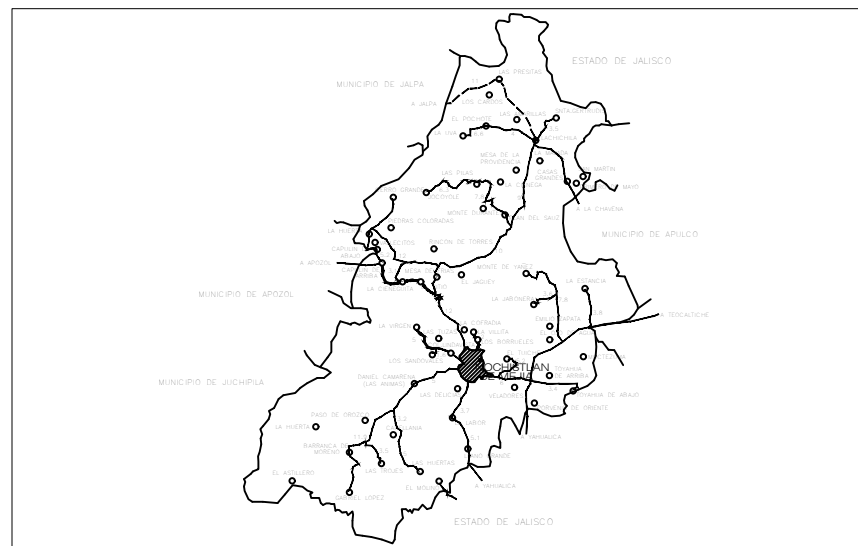

SUPERFICIE.	INFRAESTRUCTURA URBANA.
M ²	SERVICIO. SI NO
ESTRATIGRAFIA.	AGUA POTABLE
SONDEO. ESTRATO.	ELECTRICIDAD
	DRENAJE
	TELÉFONO

ESCALA GRÁFICA.	VIENTOS DOMINANTES.	ORIENTACIÓN.
0 1 2 3 4	DIRECCIÓN: SW-NE	
	VELOCIDAD:	
MATERIALES DE LA REGIÓN.	ZONA SISMICA.	
PISOS:		
MUROS:		
CUBIERTAS:		

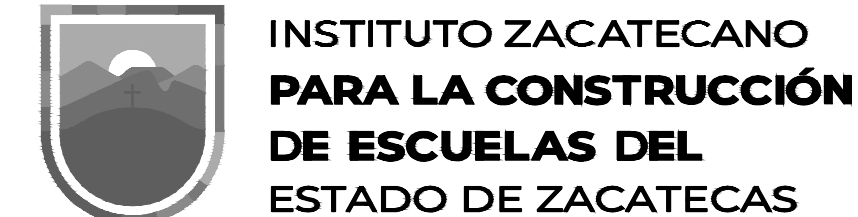

LIC. DAVID MONREAL ÁVILA
GOBERNADOR DEL ESTADO DE ZACATECAS
ING. LAURA ELVIA BERMÚDEZ VALDÉS
Directora General del Instituto Zacatecano para la Construcción de Escuelas.

PROYECTO:
ARQ.ARQ. JOSE CARLOS SILVA LUNA.
PROYECTO:
DPTO. DE PROYECTOS InZaCa.
DISEÑO:
INIFED/ARQ. ANDREA MARTÍNEZ ESPARZA.

PLANO:
PLANTA DE CONJUNTO.
Escuela:
SECUNDARIA "RAMÓN LÓPEZ VELARDE".
C.C.T. 32EES0070C.
Ubicación:
NOCHISTLAN DE MEJIA,
ZACATECAS.
Estructura:
METROS: 250 JULIO/2025.

PC-01