

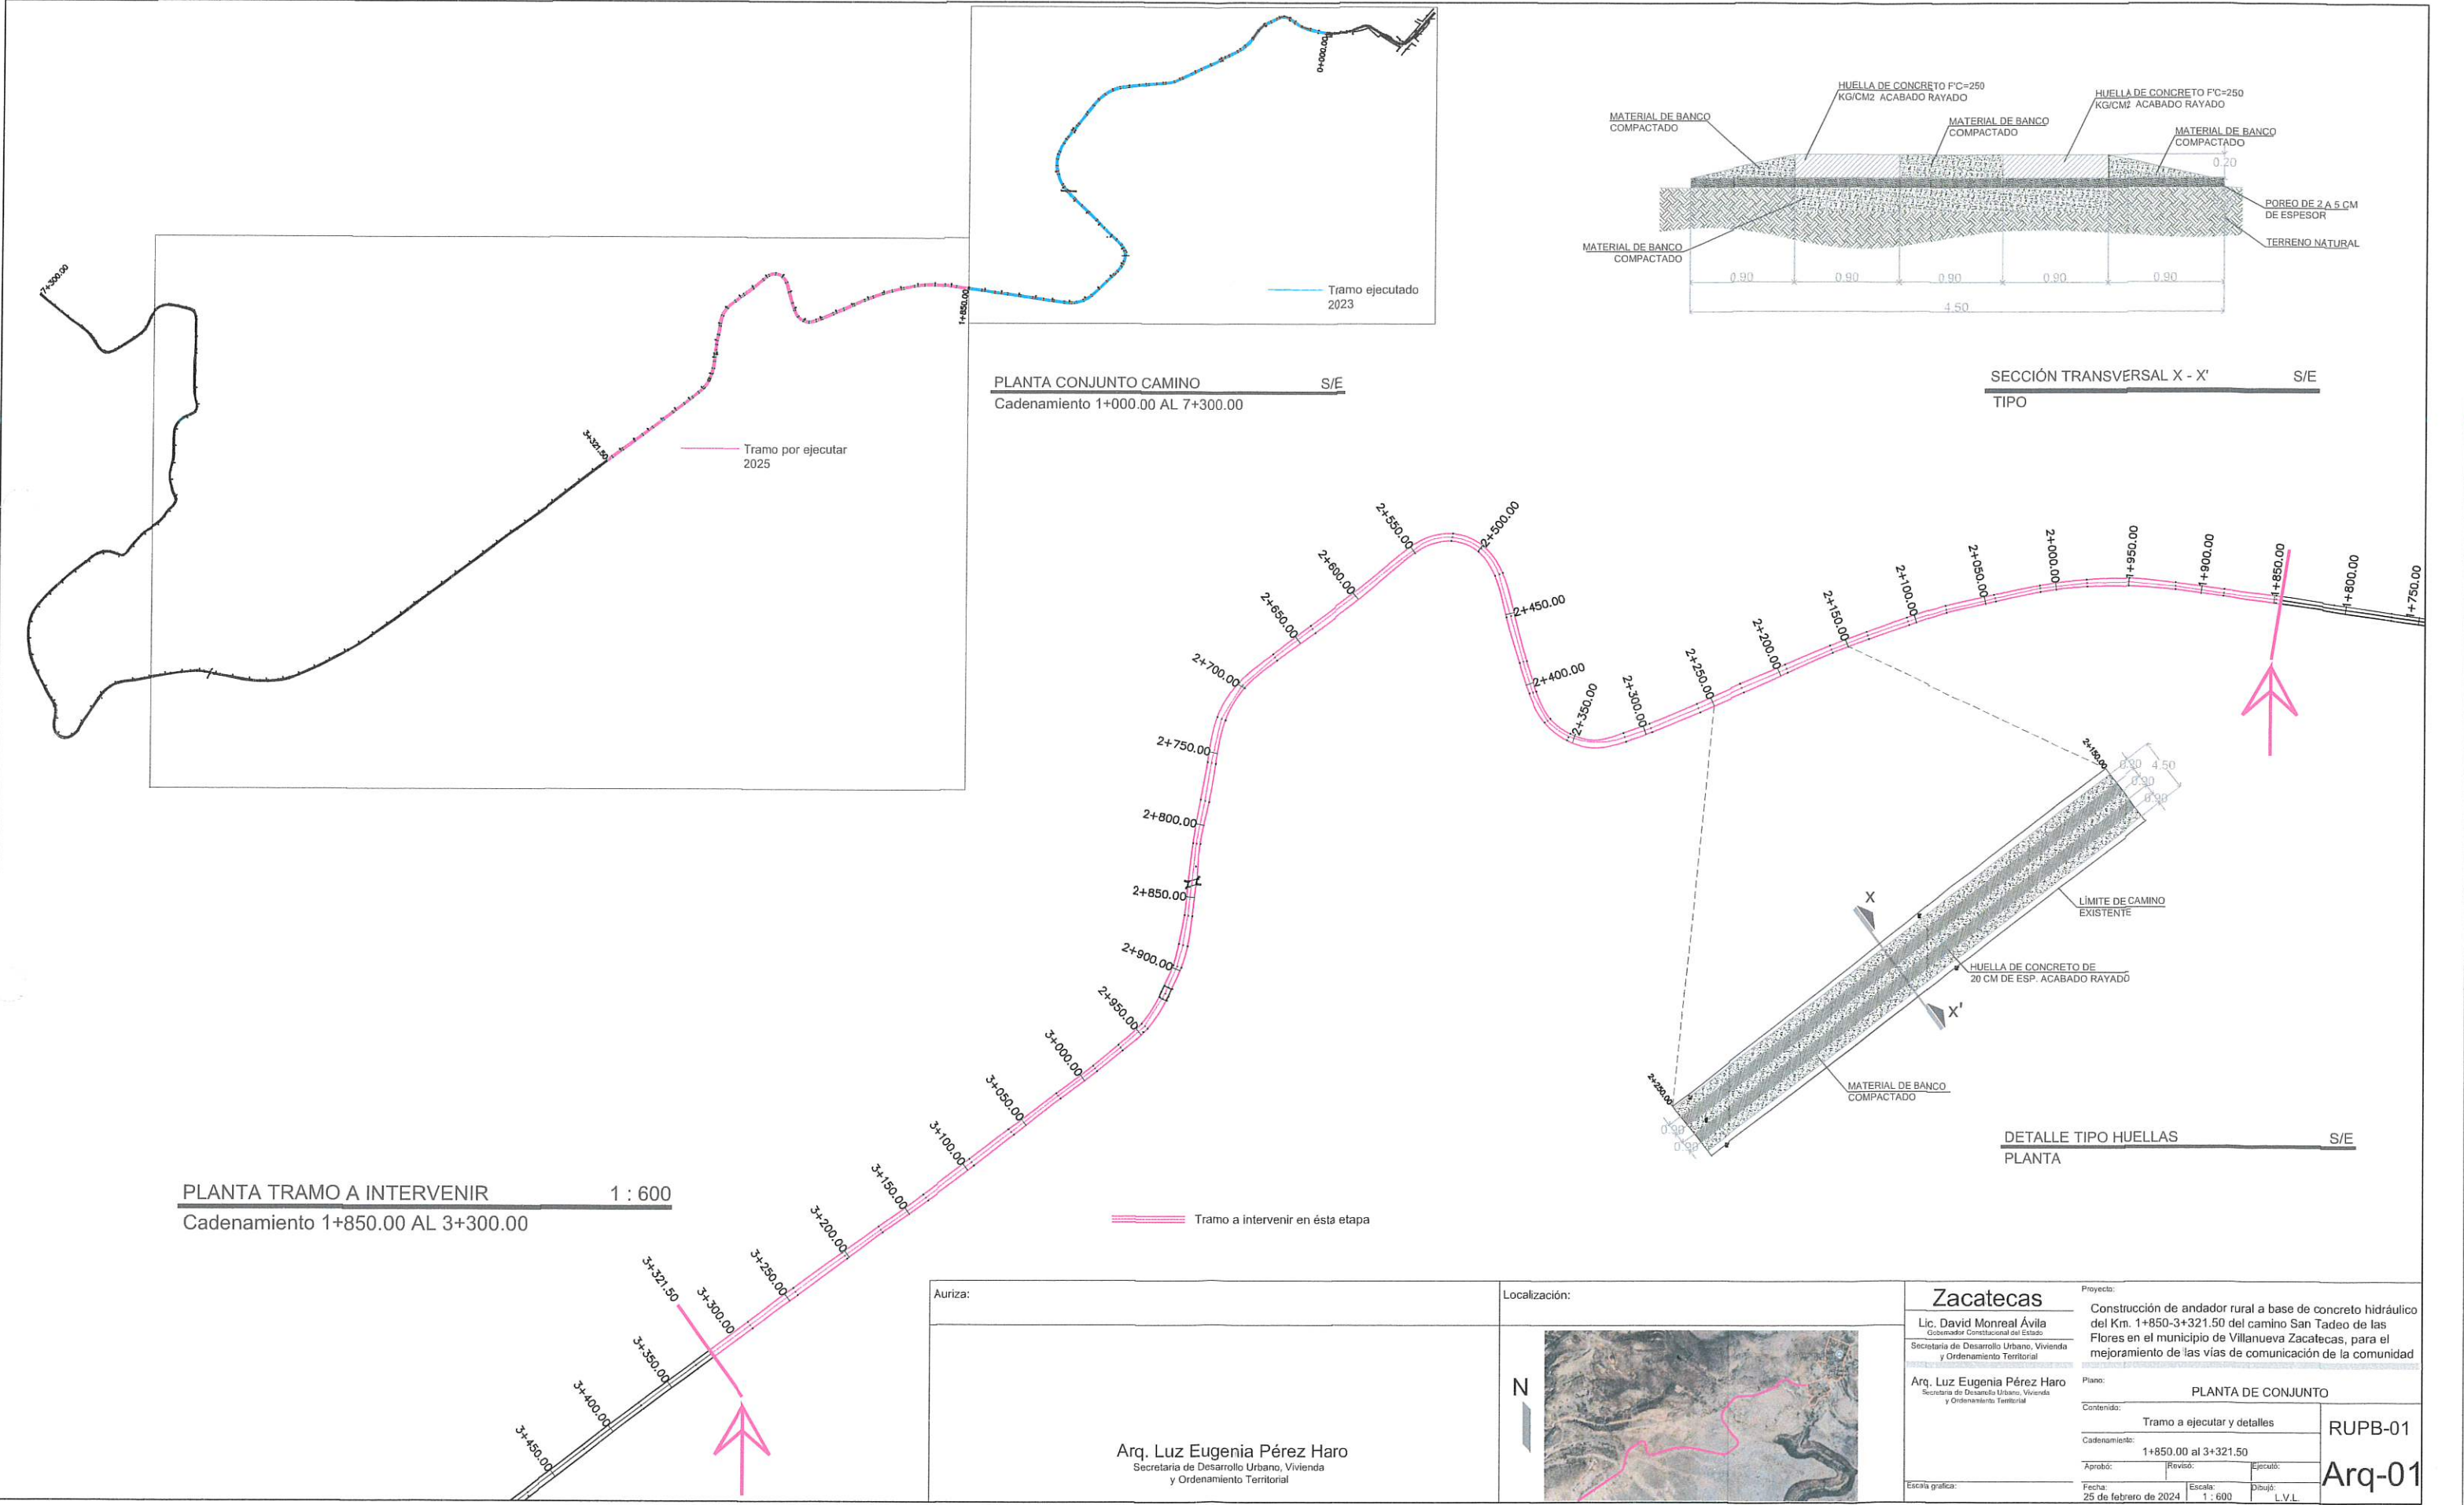


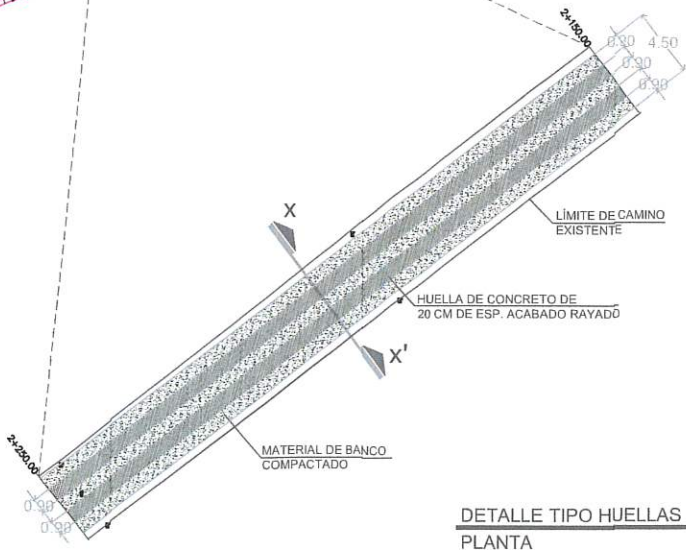

PLANTA TRAMO A INTERVENIR
Cadenamiento 1+850.00 AL 3+300.00
1 : 600

PLANTA CONJUNTO CAMINO
Cadenamiento 1+000.00 AL 7+300.00
S/E

SECCIÓN TRANSVERSAL X - X'
TIPO
S/E

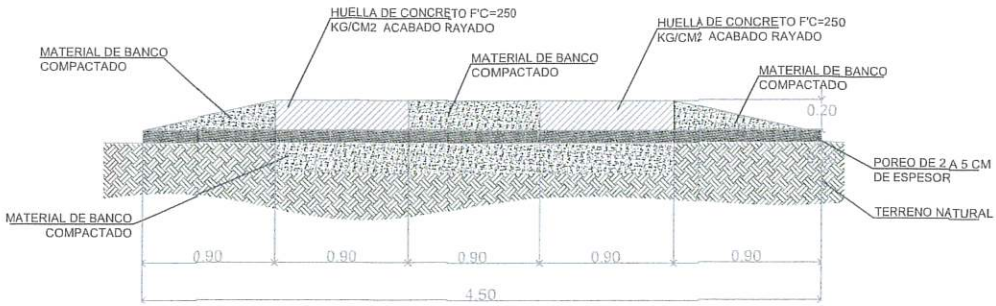

DETALLE TIPO HUELLAS
PLANTA
S/E

Auriza:		Localización:		Proyecto:	
Arq. Luz Eugenia Pérez Haro Secretaría de Desarrollo Urbano, Vivienda y Ordenamiento Territorial				Zacatecas	
				Lic. David Monreal Ávila Gobernador Constitucional del Estado Secretaría de Desarrollo Urbano, Vivienda y Ordenamiento Territorial	
				Plano:	
				PLANTA DE CONJUNTO	
				Contenido:	
				Tramo a ejecutar y detalles	
				Cadenamiento:	
				1+850.00 al 3+321.50	
				Aprobó:	
				Revisó:	
				Ejecutó:	
				Fecha:	
				25 de febrero de 2024	
				Escala:	
				1 : 600	
				Dibujó:	
				L.V.L.	