


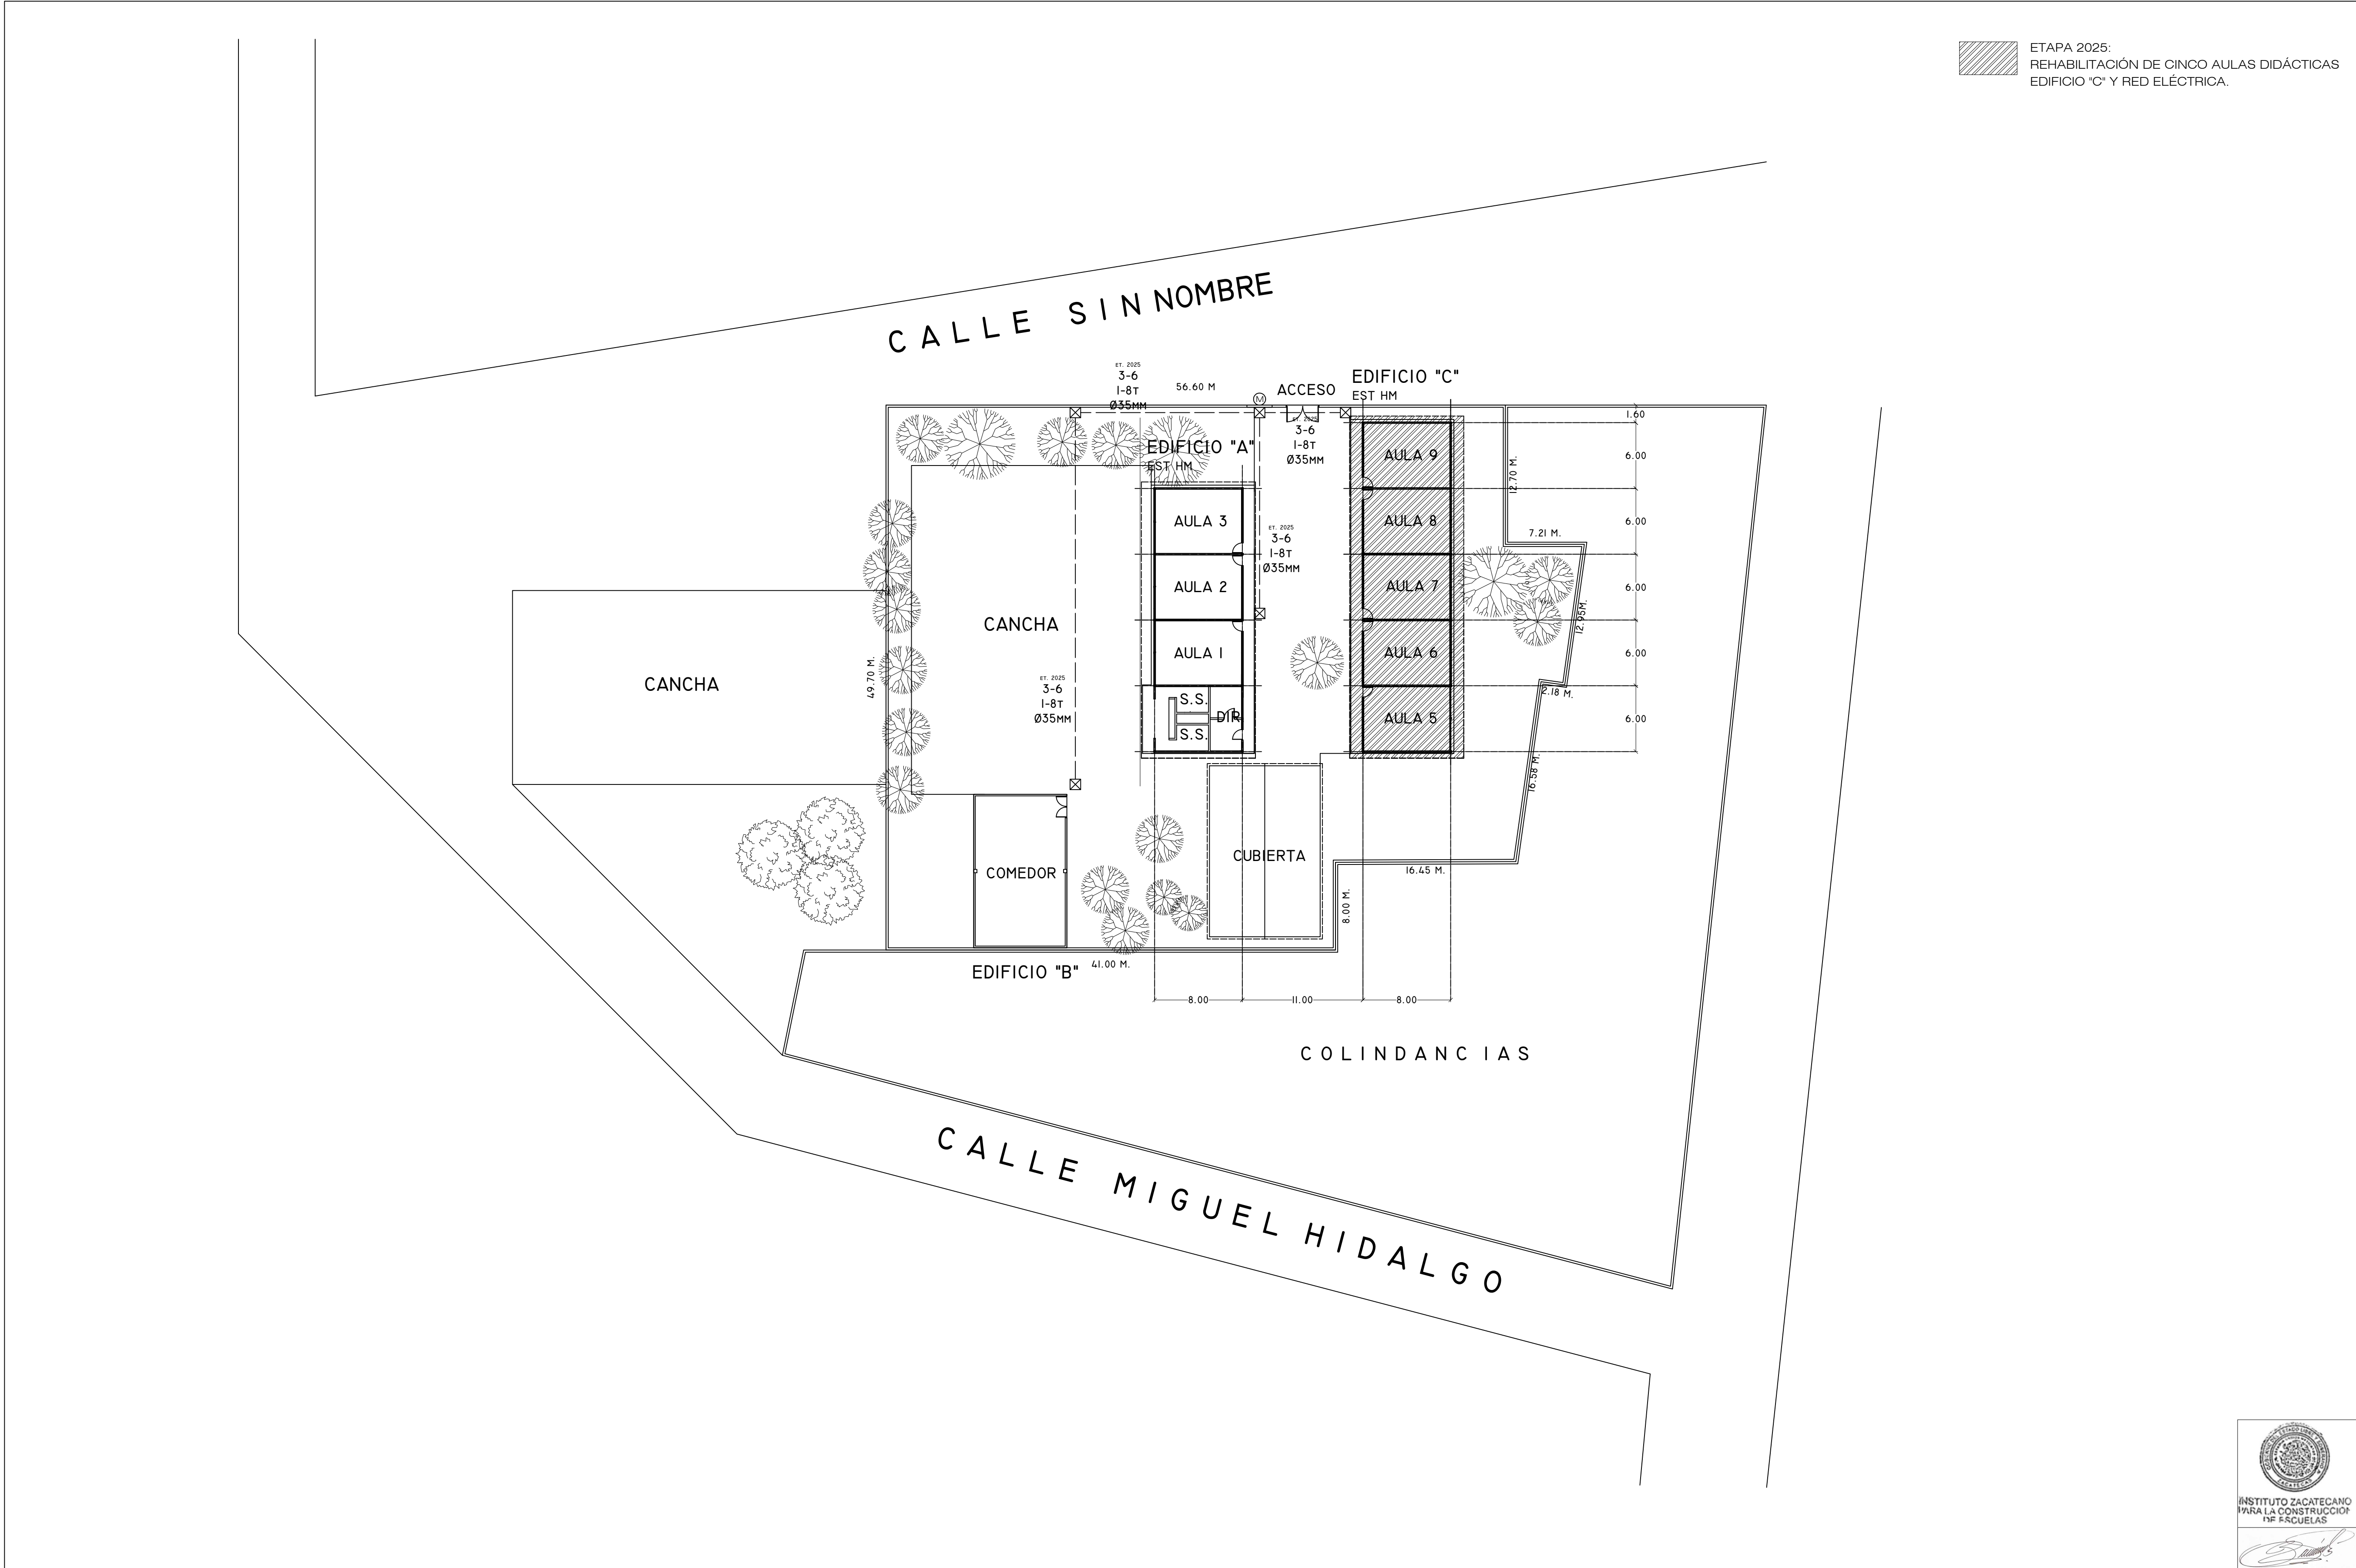

ESPECIFICACIONES: ○ PARA CALIBRES N° 8 Y N° 10 DEBERAN UTILIZARSE EMPALMES MANUALES SENCILLOS Y ESTANDARIZADOS, Y PARA CALIBRES N° 6 O MAYORES EMPALMES CON CONECTORES DE PERNO PARTIDO (PERRO), EN AMBOS CASOS SE UTILIZARAN TRES CAPAS DE CINTA DE HULE, 3 CAPAS DE CINTA SCOTCH Y UN BANDO DE BARRIZ ROJO. ○ LA ALTURA DE LOS TABLEROS DE CONTROL SERA DE 1.70M. DE N.P.T. A CENTRO DE LOS MISMOS, A MENOS QUE SE INDIQUE OTRA ALTURA DIFERNETE Y PARA SU INSTALACION VER PLANO TIPO C-74 Y ESPECIFICACIONES CARPCE. ○ DEBERA UTILIZARSE TUBERIA CONDUIT PVC TIPO PESADO DE LOS DIAMETROS INDICADOS. ○ PARA CALIBRES N° 8 O MAYORES DEBERA UTILIZARSE CONDUCTOR TIPO VINAMIL 900, VINCON O SIMILAR. ○ PARA TUBERIA MAYOR DE Ø 33 mm DEBERA UTILIZARSE TUBERIA CONDUIT DE ASBESTO CEMENTO DE Ø 103 mm. ○ CUANDO LA CONSTRUCCION DE LA ESCUELA SE REALICE EN ETAPAS, DEBERAN CONSTRUIRSE UNICAMENTE LOS DUCTOS NECESARIOS PARA ALIMENTAR LOS EDIFICIOS Y OBRA COMPLEMENTARIA, ALAMBRANDOSE SOLO LO REQUERIDO POR LA ETAPA EN CONSTRUCCION. ○ LAS LUMINARIAS Y REGISTROS EXTERIORES DEBERAN LOCALIZARSE A 0.50 M. MINIMO DEL PARAMENTO DE PLAZAS Y ANDADORES. ○ PARA LA INSTALCION DE POSTES DE ALUMBRADO VER PLANO TIPO. ○ UTILIZAR ESTE PLANO EXCLUSIVAMENTE PARA INSTALACION ELECTRICA ○ TODA LA INSTALACION Y EQUIPO DEBERA ATERRIZARSE ATRAVES DE UN HILO DE TIERRA DEL CALIBRE INDICADO Y UNA VARILLA COPPER WELD DE Ø 11 mm ENTERRADA EN EL REGISTRO EXTERIOR, ANEXO AL MURO DE ACOMETIDA, EL CONDUCTOR DEL ELECTRODO DE PUESTA A TIERRA DEBE ESTAR CONECTADO AL CONDUCTOR PUESTO A TIERRA DE LA ACOMETIDA, EN CUALQUIER PUNTO ACCESIBLE DEL LADO DE LA CARGA DE LA ACOMETIDA HASTA LA TERMINAL O BARRA A LA QUE ESTE CONECTADO EL CONDUCTOR PUESTO A TIERRA DE LA ACOMETIDA EN EL MEDIO DE DESCONEXION, EL CONDUCTOR PUESTO A TIERRA SE DEBE LLEVAR HASTA CADA MEDIO DE DESCONEXION Y DEBE UNIRSE A LA ENVOLVENTE DE CADA UNO DE ELLOS (ART. 250-25 NOM 001 SEDE 2005). ○ LA TUBERIA DE FIERRO GALVANIZADO COLOCADA EN PISO DEBERA ENCOFRARSE O BIEN COLOCARLA ENTRE EL FIRME. ○ SE PERMITE INSTALAR TUBO DE P.V.C. PESADO EXCLUSIVAMENTE EN PISO CON TRAMOS DE CAJA A CAJA SIN ENCOFRARSE. ○ INSTALACION HIDRAULICA - SE REALIZARAN PRUEBAS CON AGUA A UNA PRESION EQUIVALENTE A 50m. COLUMNA DE AGUA (KG/CM²), MEDIDA SOBRE EL PUNTO MAS ALTO DEL TRAMO QUE SE PRUEBA Y SOSTENIDA CUANDO MENOS DURANTE DOS HORAS. - LOS RAMALES DE DISTRIBUCION DE AGUA QUEDARAN EN FORMA OCULTA, CON FACIL ACCESO PARA SU INSPECCION Y MANTENIMIENTO. - PARA EVITAR QUE LAS TUBERIAS INSTALADAS RECIBAN MATERIAS EXTRANAS DEBERAN DEJARSE TAPADAS TODAS LAS BOCAS HASTA SER CONECTADOS LOS EDIFICIOS O ACCESORIOS. - TODOS LOS CAMBIOS DE DIRECCION EN RAMALES SE HARAN USANDO CONEXIONES, EVITANDO DOBLAR LA TUBERIA. • NO CUBRIR LAS TUBERIAS HASTA QUE EL SUPERVISOR DEL C.CO.E.E.Z. REVISE Y ACEPTE LAS JUNTAS, ALINEAMIENTO Y PRUEBAS DE LAS MISMAS. • LA LLAVE PARA MANGUERA SERA DE COMPRESION Ø19mm PULIDA. • LOS DIAMETROS DE LA TUBERIA ESTAN EN MILIMETROS INDICADOS EN LA LINEA. • ACOTACIONES EN METROS. • TODA MODIFICACION ESTARA SUJETA A LA APROBACION DEL DEPARTAMENTO DE PROYECTOS. INSTALACION SANITARIA - LA TUBERIA SERA DE P.V.C. RIGIDO O SANITARIO EN DIAMETROS INDICADOS EN PLANTA. - LA PENDIENTE MINIMA SERA DEL 0.8% O INDICADA. - SE REALIZARAN PRUEBAS CON AGUA A UNA PRESION EQUIVALENTE A 3.00 m. COLUMNA DE AGUA (0.3KG/CM²), MEDIDA SOBRE EL PUNTO MAS ALTO DEL TRAMO QUE SE PRUEBA Y SOSTENIDA CUANDO MENOS DURANTE DOS HORAS. - LOS RAMALES DE ALBAÑAL QUEDARAN INSTALADOS EN FORMA OCULTA, CON REGISTROS DE ACCESO PARA SU INSPECCION Y MANTENIMIENTO. • PARA EVITAR QUE LAS TUBERIAS INSTALADAS RECIBAN MATERIAS EXTRANAS DEBERAN DEJARSE TAPADAS TODAS LAS BOCAS HASTA QUE LA INSTALACION SEA PUESTA EN FUNCIONAMIENTO. • TODOS LOS CAMBIOS DE DIRECCION DE ALBAÑALES SE HARAN USANDO REGISTROS. • APLANAR EL INTERIOR DE LOS REGISTROS, REDONDEANDO LAS ARISTAS. • LOS REGISTROS CON OBTURACION HIDRAULICA NO RECIBIRAN DESCARGAS DE AGUAS NEGRAS. • NO CUBRIR LAS TUBERIAS HASTA QUE EL SUPERVISOR DEL C.CO.E.E.Z. REVISE Y ACEPTE LAS JUNTAS, ALINEAMIENTO Y PENDIENTE, Y PRUEBA DE LAS MISMAS LA FOSA SEPTICA Y EL POZO DE ABSORCION SE LOCALIZARA A UNA DISTANCIA HORIZONTAL MINIMA DE 3.00 mts. DE CUALQUIER CONSTRUCCION. • EL POZO DE ABSORCION SE LOCALIZARAN A UNA DISTANCIA HORIZONTAL MINIMA DE 15.00 mts. DE CUALQUIER FUENTE DE ABASTECIMIENTO DE AGUA. • LOS DIAMETROS ESTAN EN MILIMETROS INDICADOS EN LA LINEA. • ACOTACIONES EN METROS. • TODA MODIFICACION ESTA SUJETA A LA APROBACION DEL DEPARTAMENTO DE PROYECTOS.			
--	--	--	--

SIMBOLOGÍA ELÉCTRICA.

⊗	LUMINARIA INTemperIE DE VAPOR DE SODIO A.P. DE 250W, 220 V PARA PUNTA DE POSTE, CON DIFUSOR.MARCA HOLOPHANE
⬮	TABLERO DE CONTROL TIPO EMPOTRAR 10000 AMPS, CAPACIDAD INTERRUPTIVA NEMA-1 220/127V. H=1.70. MARCA SQUARED
⊠	REGISTRO EN PISO DE 0.60X0.60X.085M. CONSTRUIDO EN TABIQUE ROJO PROVISTO CON TAPA DE CONCRETO ARMADO, MARCO Y CONTRAMARCO DE ÁNGULO UTILIZAR EL TIPO ADECUADO SEGÚN CARACTERÍSTICAS DEL TERRENO, VER PLANO TIPO.
<>	NUMERO DE ALIMENTADOR CORRESPONDIENTE.
()	NUMERO DE CIRCUITO CORRESPONDIENTE PARA ALUMBRADO EXTERIOR.
⊙	MEDIDOR DE C.F.E. CON BASE SOQUET MARCA CUTLER HAMMER
⬅	ACOMETIDA DE LA COMPAÑÍA SUMINISTRADORA 3F 4H B.T. 220 V.C.A.
⚡	TOMA DE TIERRA VARILLA COPERWELD DE 3.00 MTS MARCA IUSA

SIMBOLOGÍA HIDRAULICA.

---	SUMINISTRO DE AGUA FRIA
⌵	VÁLVULA DE COMPUERTA
⌶	VÁLVULA DE RETENCION
Ⓜ	MEDIDOR
●	LLAVE PARA MANGUERA
---	TAPON MACHO
□	REGISTRO HIDRAULICO 30X30

SIMBOLOGÍA SANITARIA.

---	AGUAS NEGRAS
---	AGUAS JABONOSAS
➔	SENTIDO DEL FLUJO
⬮	REGISTRO DE ALBAÑAL
●	POZO DE ABSORCIÓN
□	FOSA SEPTICA
RE	REGISTRO EXISTENTE

LOCALIZACION.

SUPERFICIE.	INFRAESTRUCTURA URBANA.	
2991.57 m²	SERVICIO.	SI NO
ESTRATIGRAFIA.	AGUA POTABLE	A 30 M.
SONDEO.	ELECTRICIDAD	A 5M. 2H 5H
ESTRATO.	DRENAJE	A 5M. 2H 5H
0.00 - .020	CAPA VEGETAL	
0.20	ROCA	
	TELÉFONO	

ESCALA GRÁFICA.	VIENTOS DOMINANTES.	ORIENTACIÓN.
	DIRECCIÓN:	
	VELOCIDAD:	
MATERIALES DE LA REGIÓN.	ZONA SÍSMICA.	
PISOS:		
MUROS:		
CUBIERTAS:		
	CAPACIDAD DE CARGA SUGERIDA:	

INSTITUTO ZACATECANO PARA LA CONSTRUCCIÓN DE ESCUELAS DEL ESTADO DE ZACATECAS

LIC. DAVID MONREAL ÁVILA

ING. LAURA ELVIA BERMÚDEZ VALDÉS

Director General del Instituto Zacatecano para la Construcción de Escuelas

ARQ. JOSÉ CARLOS SILVA LUNA.

proyeta:

DPTO. DE PROYECTOS InZaCa.

revisa:

ARQ. FELICIA MARTÍNEZ GONZÁLEZ.

PC-01

PLANTA DE CONJUNTO

PRIMARIA "BENITO JUAREZ"

C.C.T. 32DPRO981H

Ubicación:

TRUJILLO

FRESNILLO, ZACATECAS

ESTRUTURA:

REGIONALMETROS

11 2 00 JULIO/2026