


CUADRO DE DATOS DEL POLIGONO				
DATOS DE CAMPO			COORDENADAS	
LADO	LONGITUD	RUMBO	Y	X
1-2	62.70	S 82°36' E	0.00	62.16
2-3	79.98	N 01°27' W	79.93	60.14
3-4	44.34	N 77°45' E	89.34	16.80
4-1	82.97	S 11°41' W	8.07	0.00

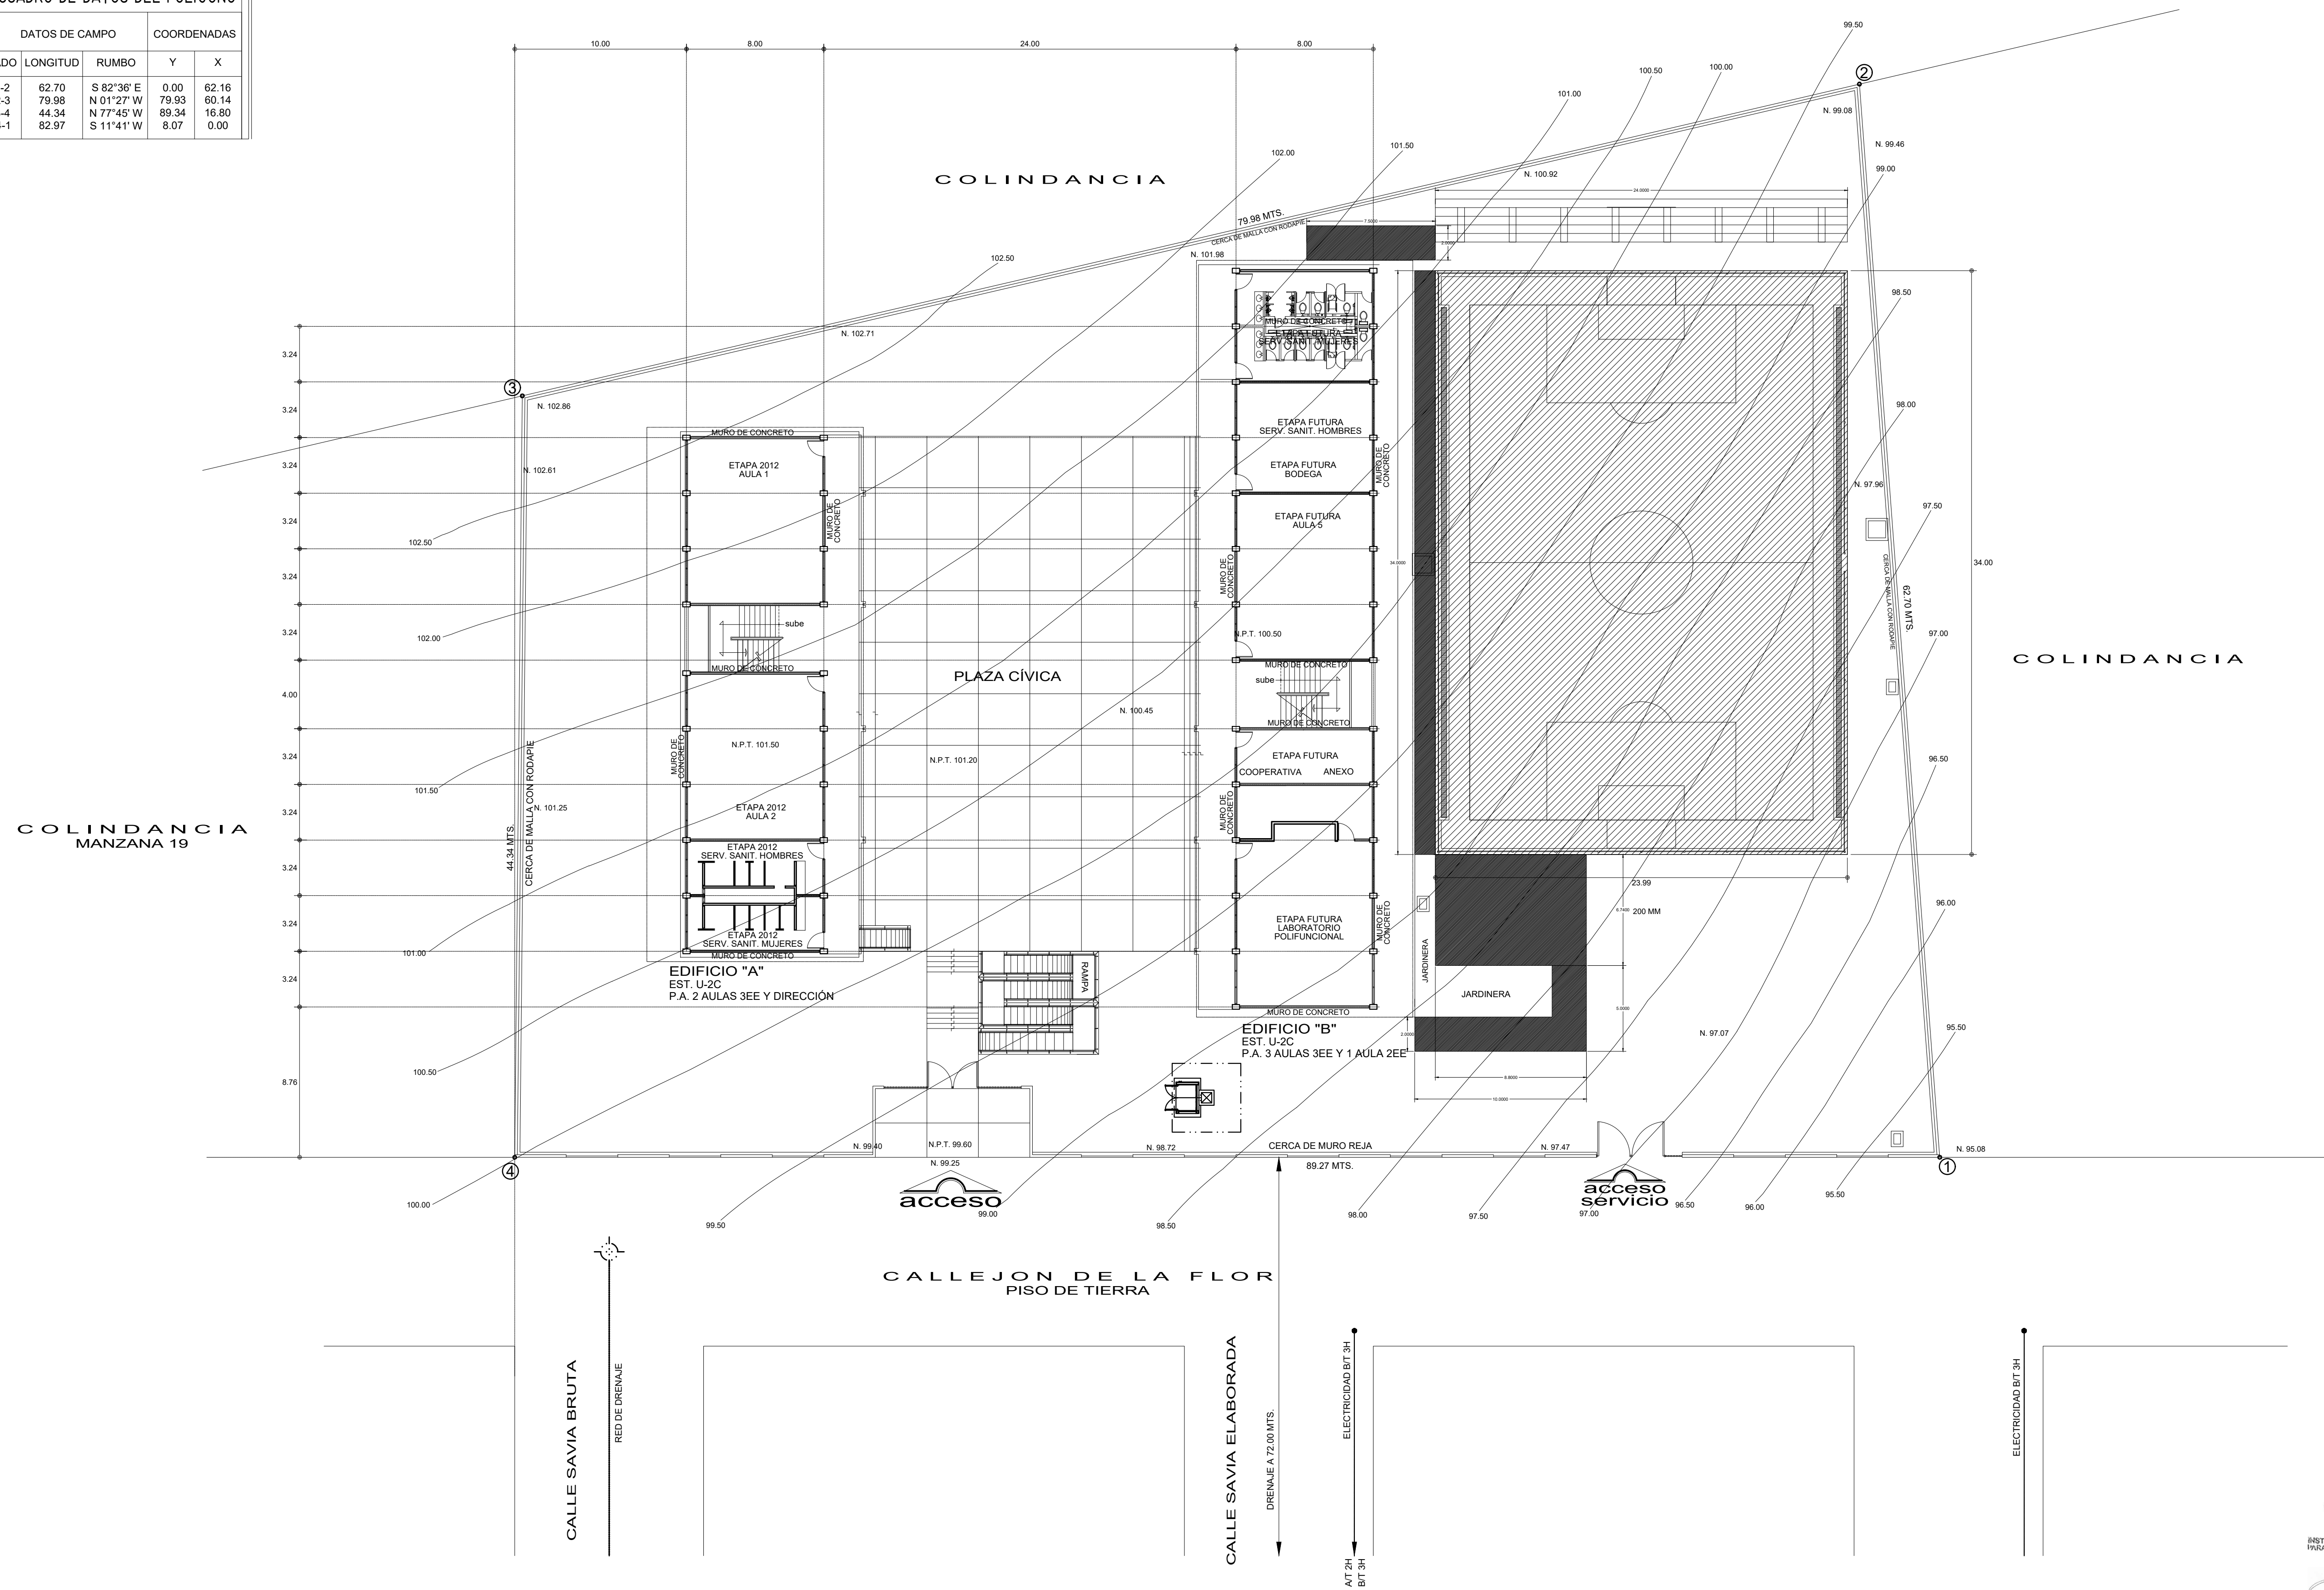

ESPECIFICACIONES:

CONSIDERAR EN ETAPA 2012:

- * MURO DE CONTENCIÓN.
- * REALIZAR CORTE DE TERRENO PARA DAR EL NIVEL DE PLATAFORMA DONDE SE DESPLANTARA EL EDIFICIO.


PLANOS COMPLEMENTARIOS:

RE-01	RED ELECTRICA.
RH-01	RED HIDRAULICA.
RS-01	RED SANITARIA.



NOTAS GENERALES.

 ETAPA 2025
-CONSTRUCCIÓN DE CANCHA.

LOCALIZACION.

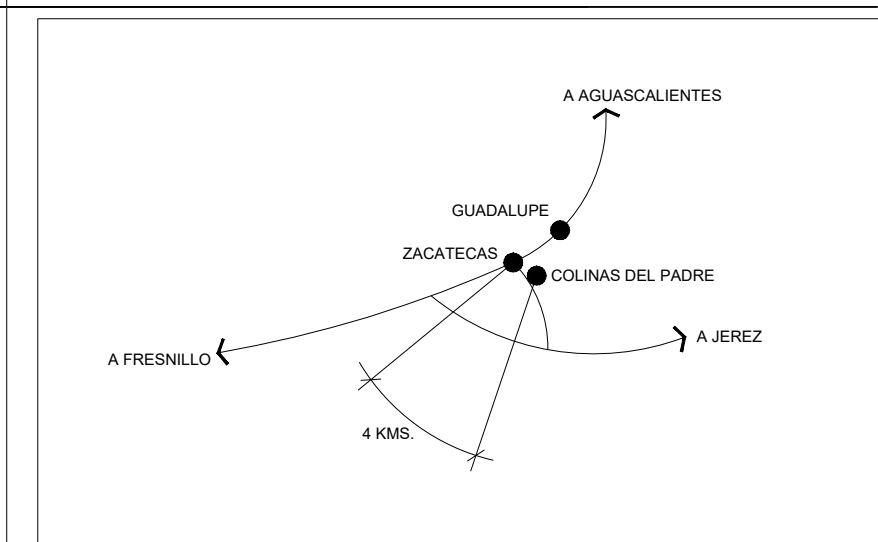

SUPERFICIE.		INFRAESTRUCTURA URBANA	
4,316.24 m ²		SERVICIO.	SI NO
ESTRATIFICACIÓN.		AGUA POTABLE	A 7.00 MTS. AL PONIENTE SE LOCALIZA LA RED
SONDEO.		ELECTRICIDAD	A 11.00 M. AL ORIENTE SE LOCALIZA LA LINEA DE 11 KV AL PONIENTE SE LOCALIZA LINEA DE AT 24
0.00 - 0.20	CAPA VEGETAL	DRENAJE	A 6.00 MTS. AL ORIENTE SE LOCALIZA LA RED DE 8" Y A 72.30 MTS.
0.20 - 0.60	CONGLOMERADOS	TELÉFONO	
0.60 -	TEPETATE		

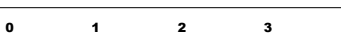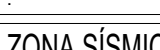ESCALA GRÁFICA. 		VIENTOS DOMINANTES. DIRECCIÓN: VELOCIDAD:	ORIENTACIÓN. 
MATERIALES DE LA REGIÓN. PISOS: MUROS: CUBIERTAS:		ZONA SÍSMICA. 	CAPACIDAD DE CARGA SUGERIDA. 



**INSTITUTO ZACATECANO
PARA LA CONSTRUCCIÓN
DE ESCUELAS DEL
ESTADO DE ZACATECAS**

LIC. DAVID MONREAL ÁVILA
Gobernador del Estado de Zacatecas.

ING. LAURA ELVIA BERMÚDEZ VALDÉS
Directora General del Instituto Zacatecano para la Construcción de Escuelas.

revisó:	ARQ. JOSÉ CARLOS SILVA LUNA.
proyectó:	DPTO. DE PROYECTOS InZaCe.
dibujó:	ARQ. JOSÉ CARLOS SILVA LUNA.

PC-01

planta		
PLANTA DE CONJUNTO.		
escuela:		
SECUNDARIA TÉCNICA "CARLOS FUENTES".		
C.C.T. 32DST0076Q.		
ubicación:		
COL. EL JARALILLO.		
ZACATECAS.		
estructura:	columnas:	techo:
3 metros	6	0 JULIO/2025

o l o:	f e c h o:
2 0 0	JULIO/2025