


CUADRO DE DATOS DEL POLIGONO					
DATOS DE CAMPO			COORDENADAS		
LADO	LONGITUD	RUMBO	Y	X	
1-2	62.70	S 82°36' E	0.00	62.16	
2-3	79.98	N 01°27' W	79.93	60.14	
3-4	44.34	N 77°45' W	89.34	16.90	
4-1	82.97	S 11°41' W	8.07	0.00	

COLINDANCIA
MANZANA 19

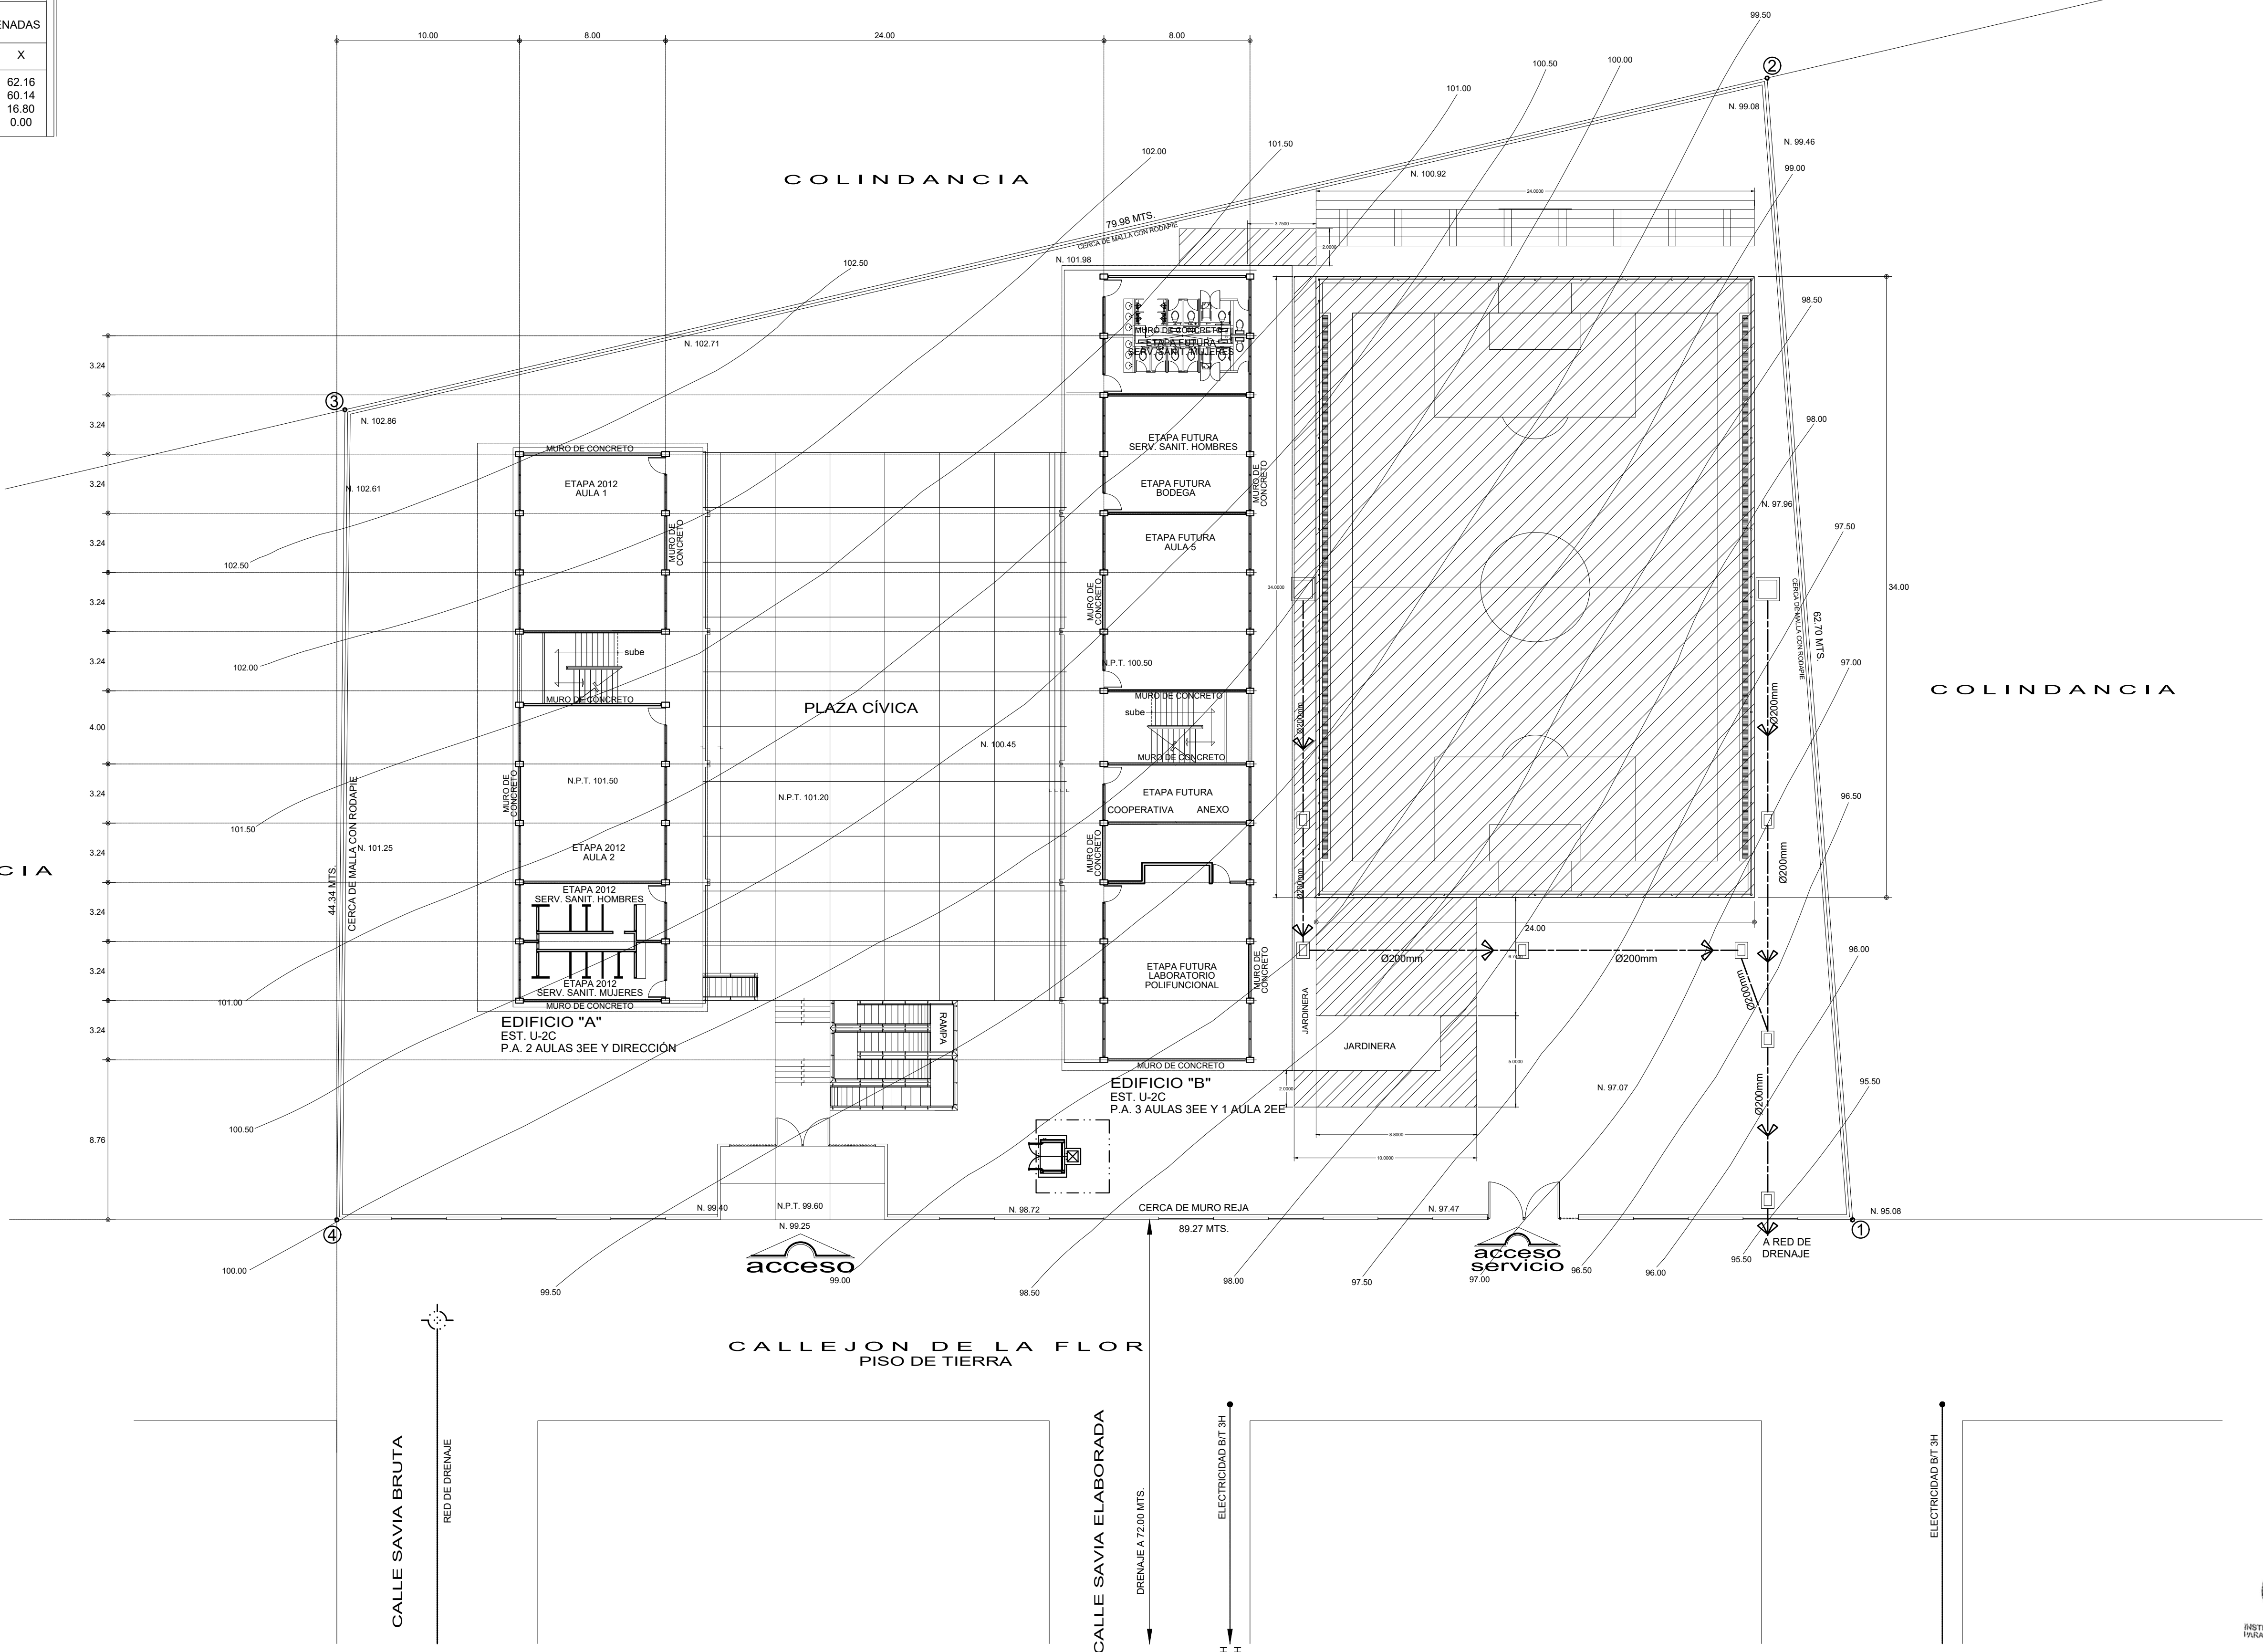


ESPECIFICACIONES:

PLANOS COMPLEMENTARIOS:
RE-01 RED ELECTRICA.
RH-01 RED HIDRAULICA.
RS-01 RED SANITARIA.

NOTAS GENERALES.

ETAPA 2025
-CONSTRUCCIÓN DE CANCHA.

LOCALIZACION.

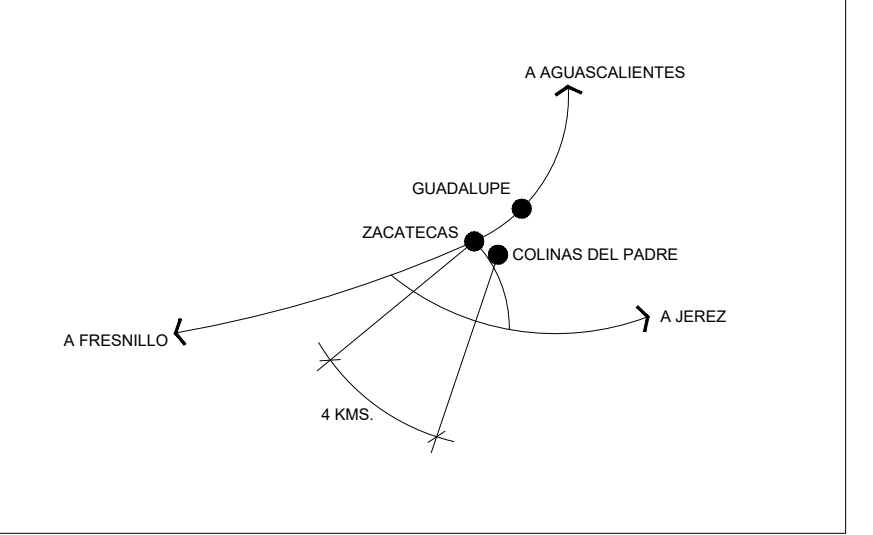

SUPERFICIE.	INFRAESTRUCTURA URBANA.	
4,316.24 m ²	SERVICIO.	SI NO
ESTRATIGRAFIA.	AGUA POTABLE	A 7.00 MTS. AL PONIENTE SE LOCALIZA LA RED
SONDEO.	ELECTRICIDAD	A 10.00 M. AL ORIENTE SE LOCALIZA LINEA DE BT 34.5 KV AL ORIENTE SE LOCALIZA LINEA DE AT 24 K.V. A 6.00 MTS. AL ORIENTE SE LOCALIZA RED DE 0.90 Y A 72.30 MTS.
0.00 - 0.20	DRENAJE	
0.20 - 0.60		
0.60 -	TELÉFONO	

ESCALA GRÁFICA.	VIENTOS DOMINANTES.	ORIENTACIÓN.
0 1 2 3 4	DIRECCIÓN:	
	VELOCIDAD:	
MATERIALES DE LA REGIÓN.	ZONA SÍSMICA.	
PISOS:		
MUROS:		
CUBIERTAS:		

INSTITUTO ZACATECANO
PARA LA CONSTRUCCIÓN
DE ESCUELAS DEL
ESTADO DE ZACATECAS

LIC. DAVID MONREAL ÁVILA
ING. LAURA ELVIA BERMÚDEZ VALDÉS
ARQ. JOSE CARLOS SILVA LUNA.
DPTO. DE PROYECTOS InZaCa.
ARQ. JOSE CARLOS SILVA LUNA.

PC-01

PLANTA DE CONJUNTO.
SECUNDARIA TÉCNICA "CARLOS FUENTES".
C.C.T. 32DST0076Q.
COL. EL JARALILLO.
ZACATECAS.
METROS 1 : 2 0 0 JULIO/2025