


CUADRO DE DATOS DEL POLIGONO					
DATOS DE CAMPO			COORDENADAS		
LADO	LONGITUD	RUMBO	Y	X	

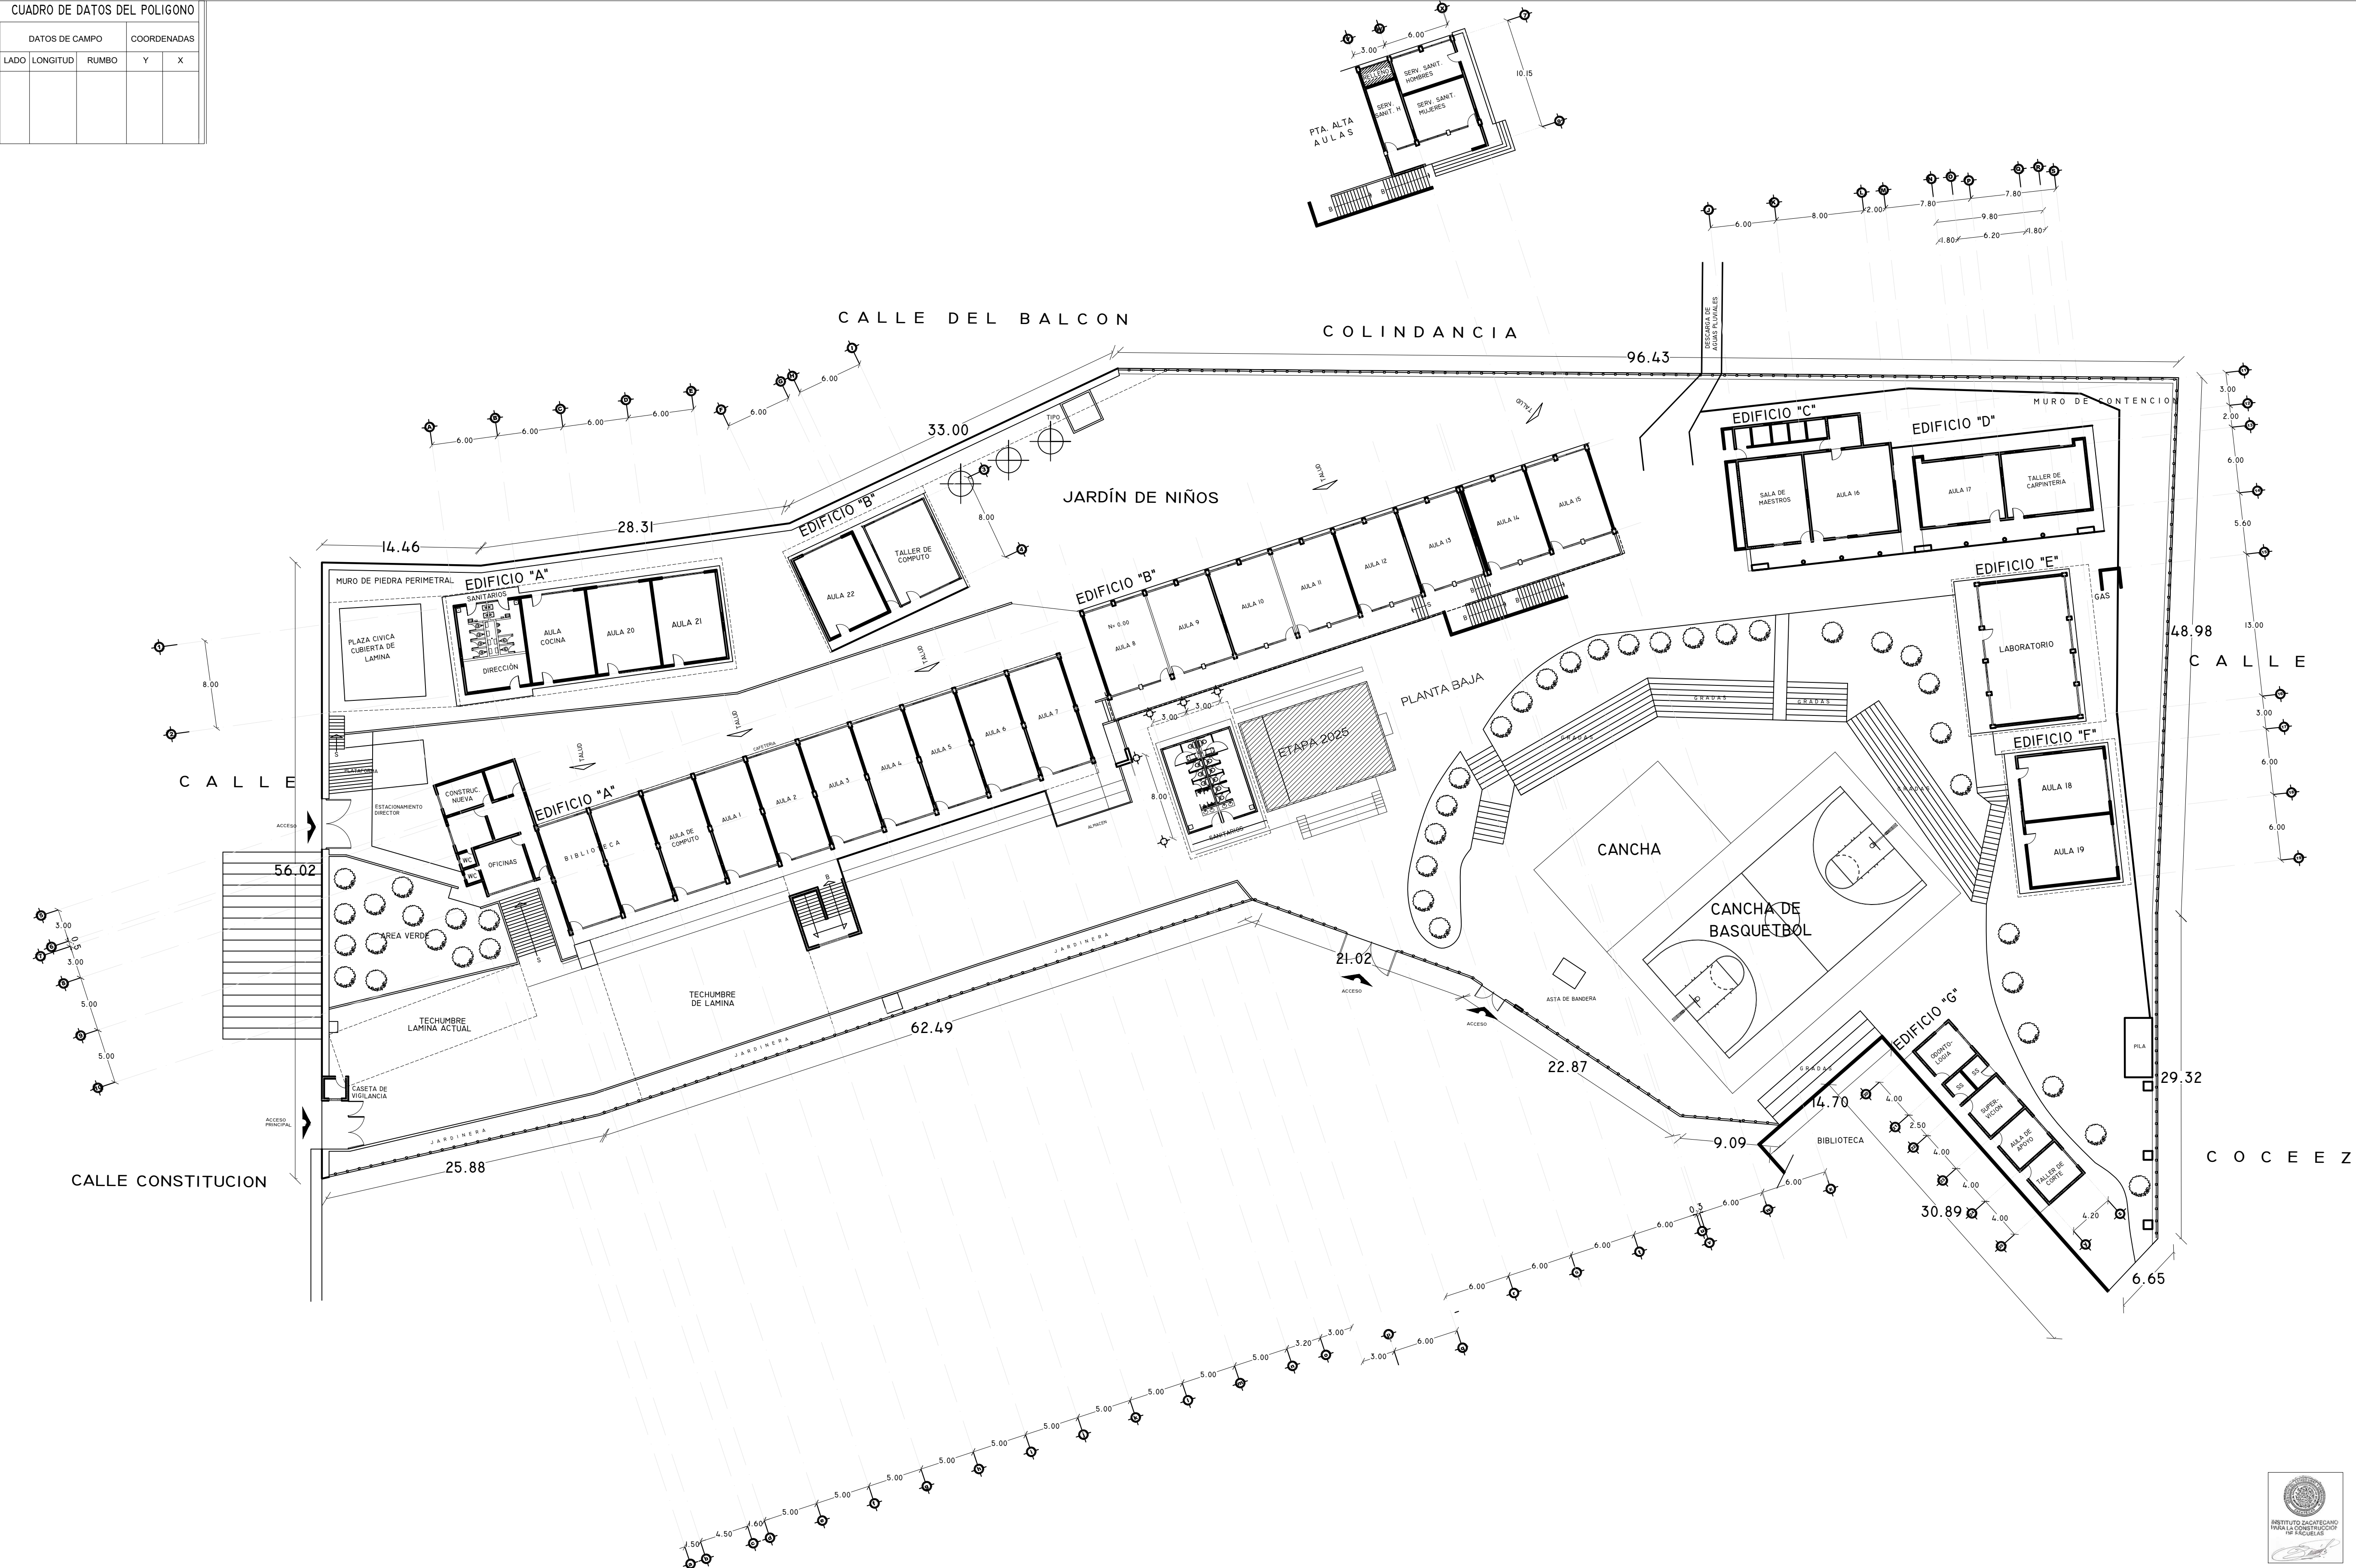


ESPECIFICACIONES:

NOTAS GENERALES.

ETAPA 2025
CONSTRUCCIÓN DE DOMO

LOCALIZACION.

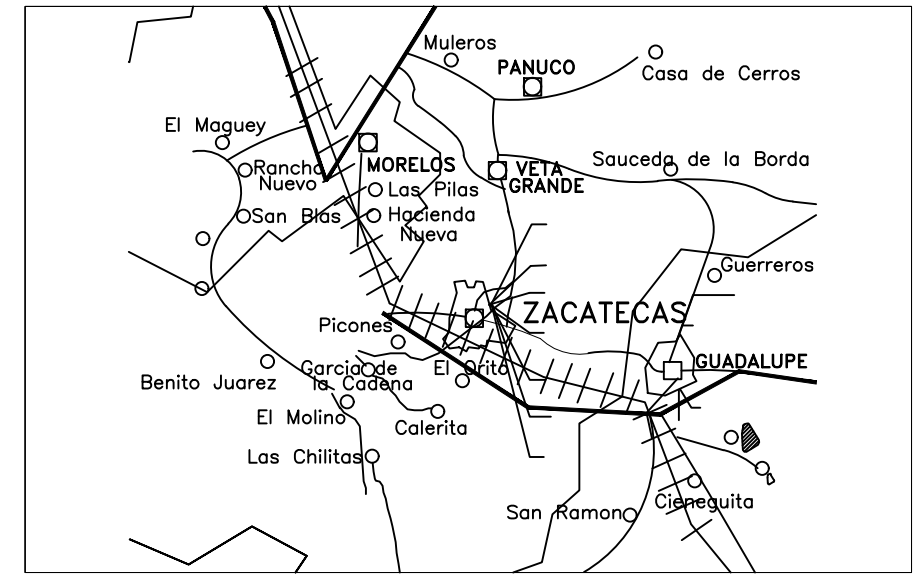

SUPERFICIE.	INFRAESTRUCTURA URBANA.	
4,653.82 m ²	SERVICIO.	SI NO
ESTRATIGRAFÍA.	AGUA POTABLE	SE LOCALIZA LA RED
SONDEO. ESTRATO.	ELECTRICIDAD	A 16.30 MTS AL NORTE SE LOCALIZA LINEA DE AT 31.
	DRENAJE	A 5.50 MTS AL ORIENTE SE LOCALIZA RED DE Ø 8".
	TELÉFONO	

ESCALA GRÁFICA.	VIENTOS DOMINANTES.	ORIENTACIÓN.
0 1 2 3 4	DIRECCIÓN:	
VELOCIDAD:	VELOCIDAD:	
MATERIALES DE LA REGIÓN.	ZONA SÍSMICA.	
PISOS:		
MUROS:		
CUBIERTAS:		

**INSTITUTO ZACATECANO
PARA LA CONSTRUCCIÓN
DE ESCUELAS DEL
ESTADO DE ZACATECAS**

LIC. DAVID MONREAL ÁVILA.
Gobernador del Estado de Zacatecas.

ING. LAURA ELVIA BERMÚDEZ VALDÉS
Directora General del Instituto Zacatecano para la Construcción de Escuelas.

revisó:
ARQ. JOSÉ CARLOS SILVA LUNA.
proyectó:
DPTO. DE PROYECTOS InZaCo.
dibujó:
ARQ. JUAN CARLOS DE SANTIAGO JUÁREZ. / ARQ. ANDREA MARTÍNEZ ESPARZA.

PC-01

plano
PLANTA DE CONJUNTO.
escuela:
CENTRO EDUCATIVO INTEGRADO "ROBERTO CABRAL DEL HOYO".
C.C.T. 32EPRO160B.
ubicación:
ZACATECAS.
estructura:
REGIONAL
METROS 11 : 3 0 0 | JULIO/2025.