



CUADRO DE DATOS DEL POLIGONO					
DATOS DE CAMPO			COORDENADAS		
LADO	LONGITUD	RUMBO	Y	X	

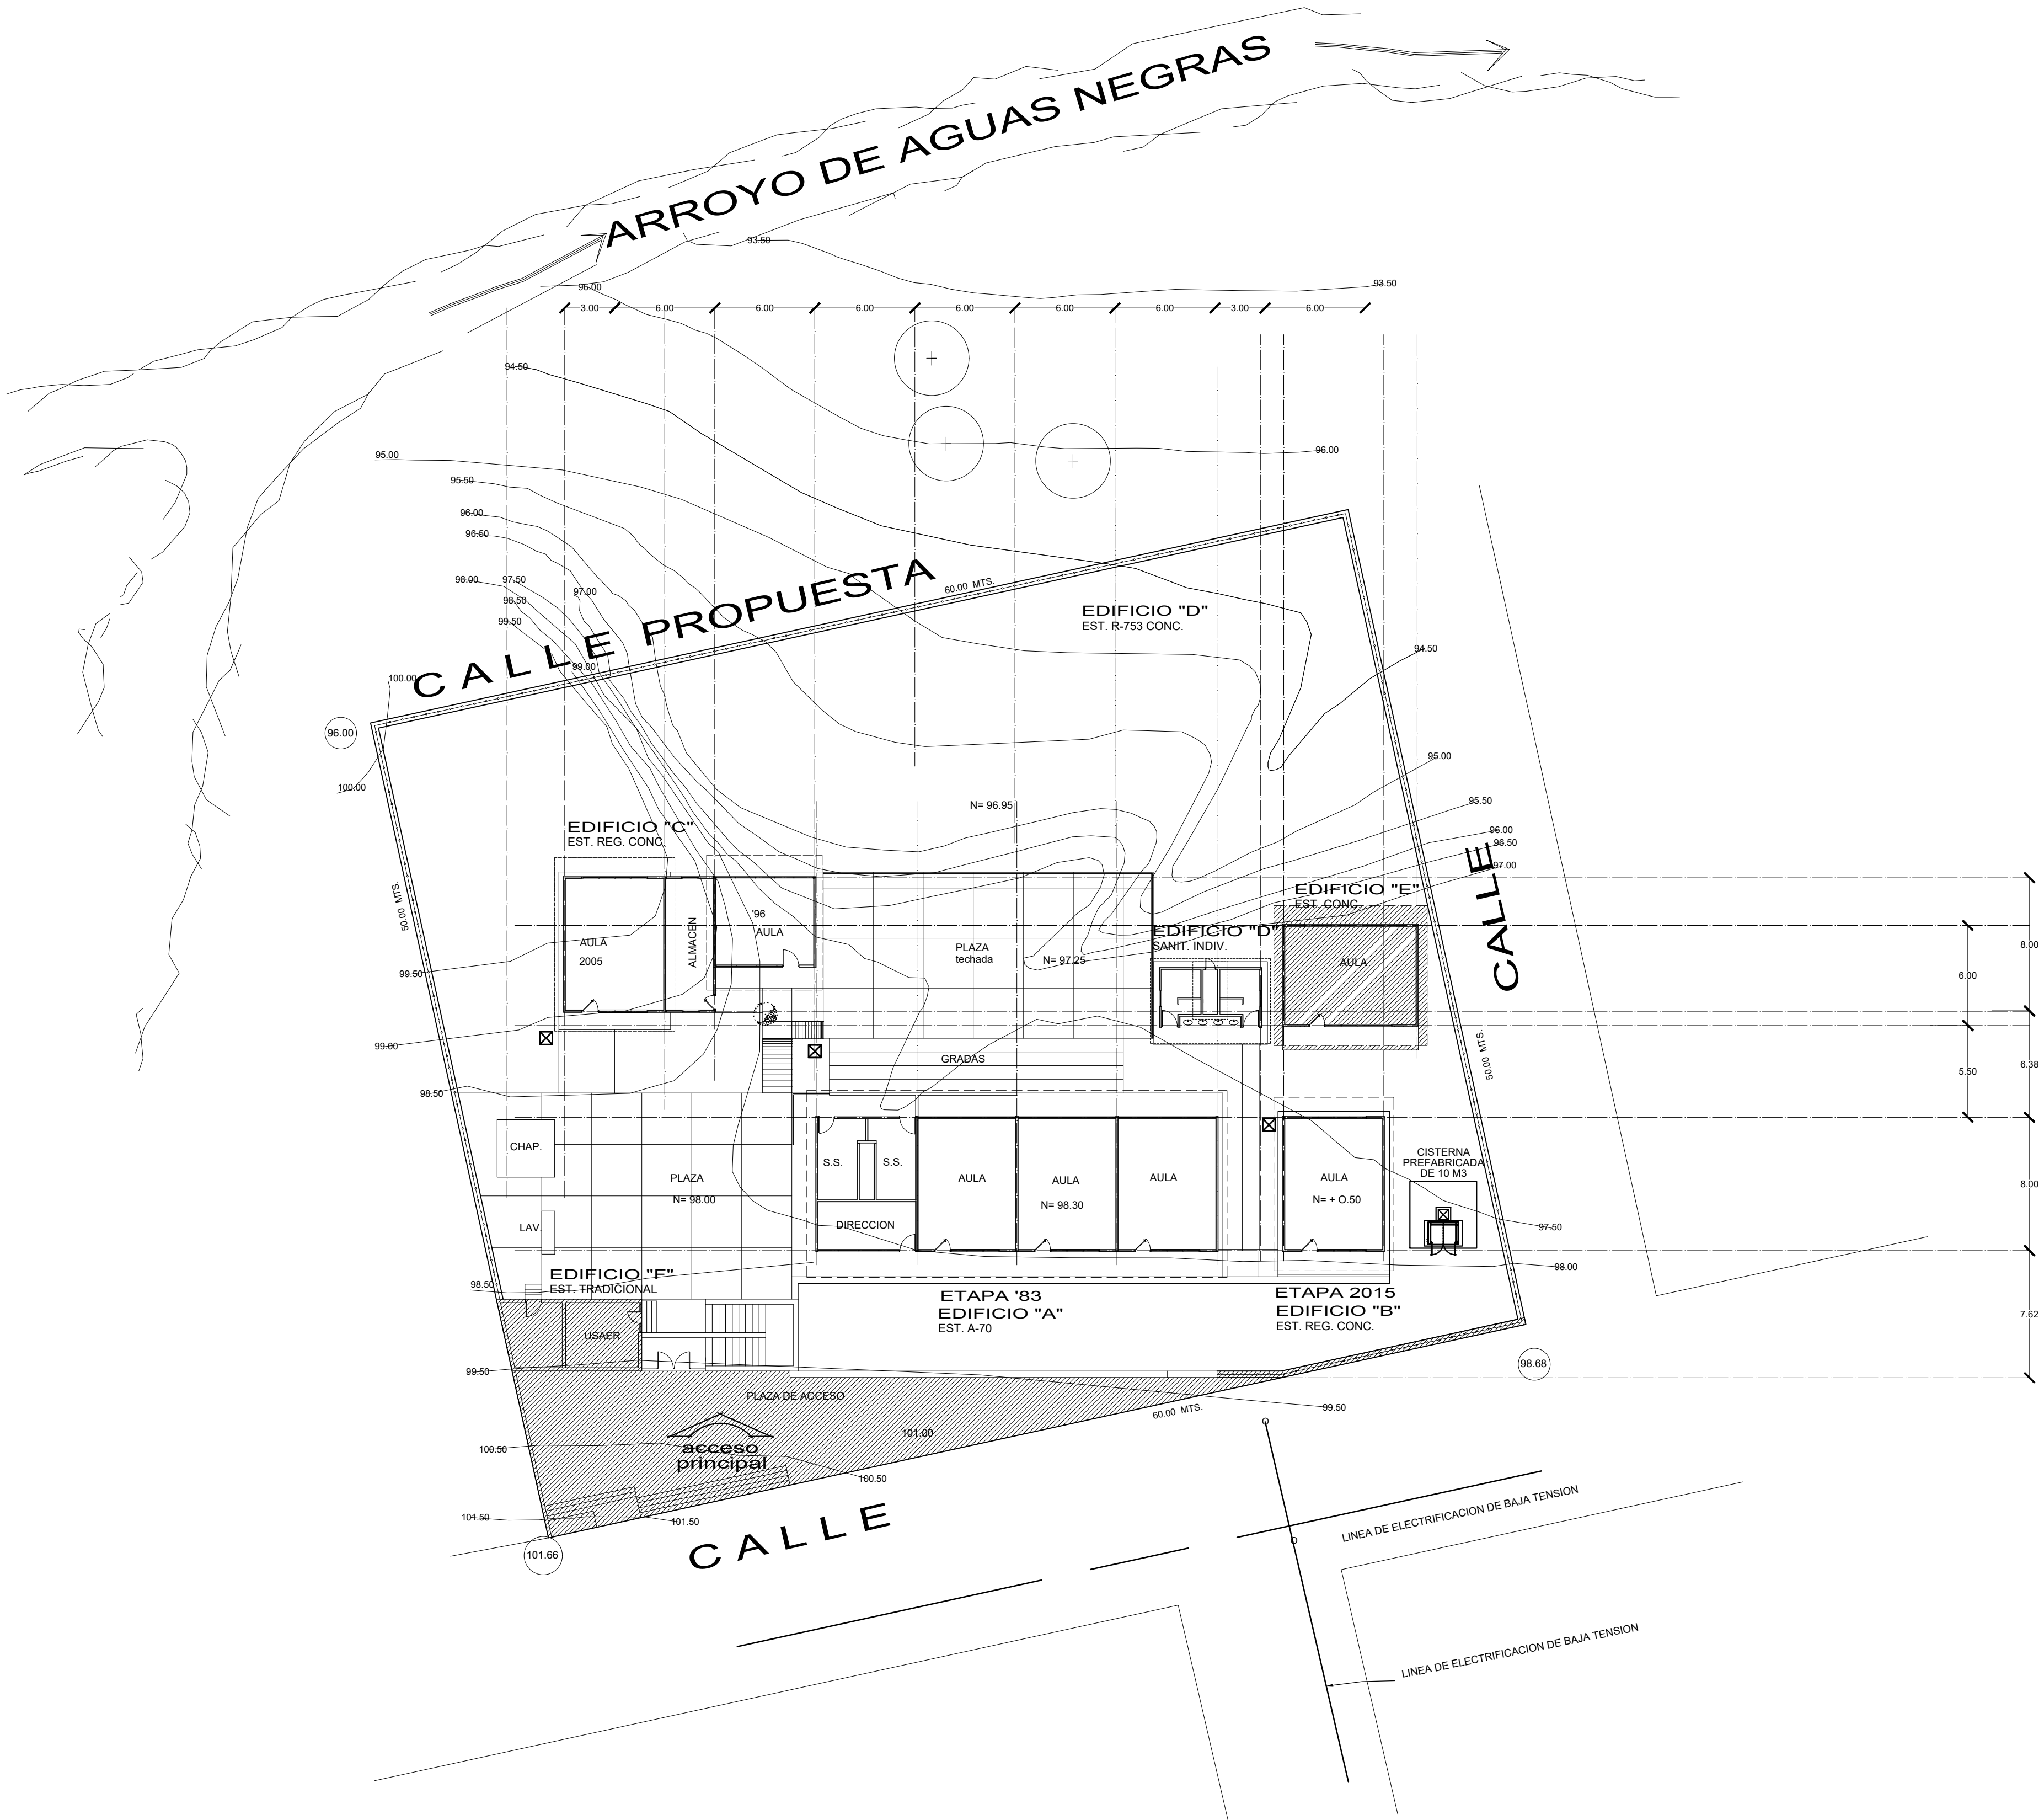

NOTAS GENERALES.


- ETAPA 2025
- CONSTRUCCIÓN DE MURO PERIMETRAL
 - COMPLEMENTO DE EDIFICIO "E"
 - REHABILITACIÓN DE IMPERMEABILIZACIÓN EDIFICIO "F" Y DE PLAZAS.

LOCALIZACION.

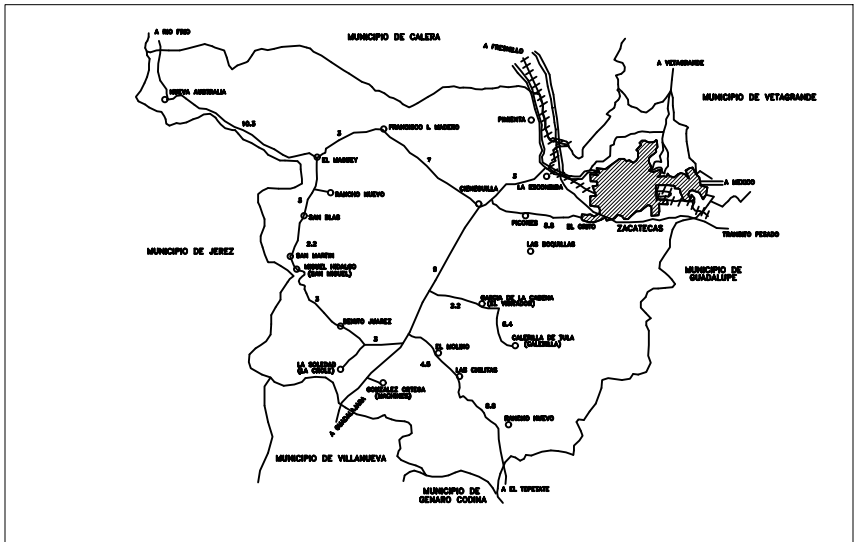

SUPERFICIE.	INFRAESTRUCTURA URBANA.	
3,000.00 m ²	SERVICIO.	SI NO
ESTRATIGRAFIA.	AGUA POTABLE	
SONDEO. ESTRATO.	ELECTRICIDAD	A 10.00 M. AL NIV. SE LOCALIZA LINEA DE AT 3H
0.00 - 0.30	DRENAJE	
0.30 - 1.20	TELEFONO	
1.20 -		

ESCALA GRÁFICA.	VIENTOS DOMINANTES.	ORIENTACIÓN.
0 1 2 3 4	DIRECCIÓN: SW-NE	
	VELOCIDAD:	
MATERIALES DE LA REGIÓN.	ZONA SISMICA.	
PISOS:		
MUROS:		
CUBIERTAS:		

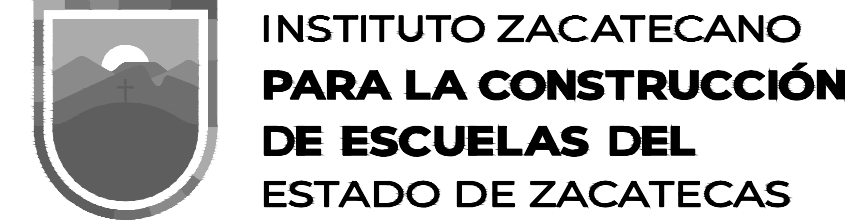

ING. DAVID MONREAL ÁVILA
GOBERNADOR DEL ESTADO DE ZACATECAS
ING. LAURA ELVIA BERMÚDEZ VALDÉS
Directora General del Instituto Zacatecano para la Construcción de Escuelas.
PROYECTO:
ARQ. JOSÉ CARLOS SILVA LUNA.
PROYECTO:
DPTO. DE PROYECTOS InZaCe.
DISEÑO:
ING. JOSÉ LUIS VALANZ VILLALBA/ING. JUAN CARLOS DE SANTOYO JUÁREZ.

PC-01

PLANTA DE CONJUNTO.
escuela:
J. DE N. "DONATO GUERRA"
C.C.T. 32DJN0188S.
ubicación:
EL ORITO
ZACATECAS.
estructura: regional
metros: 250
julio/2025.

ESPECIFICACIONES:

PLANOS COMPLEMENTARIOS: