


CUADRO DE DATOS DEL POLIGONO					
DATOS DE CAMPO			COORDENADAS		
LADO	LONGITUD	RUMBO	Y	X	



HERMINIA SORIANO
COLINDANCIA

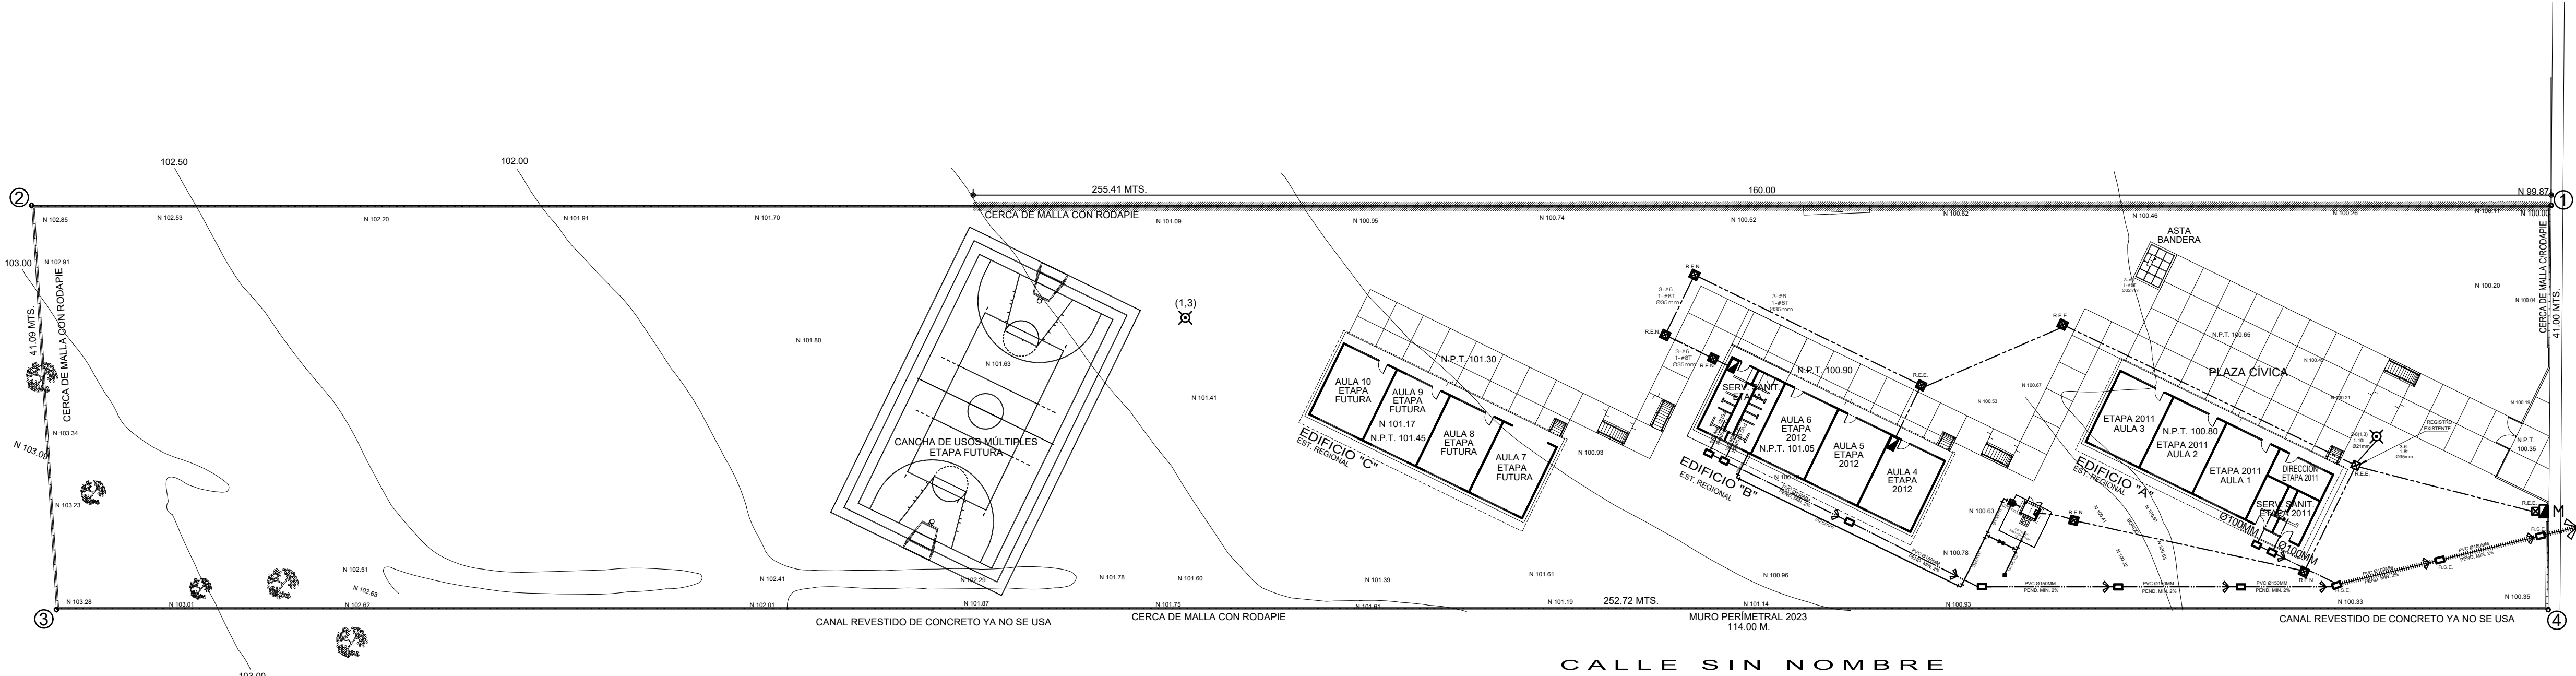

NOTAS GENERALES.


ETAPA 2025
CONSTRUCCION DE MURO PERIMETRAL.

LOCALIZACION.

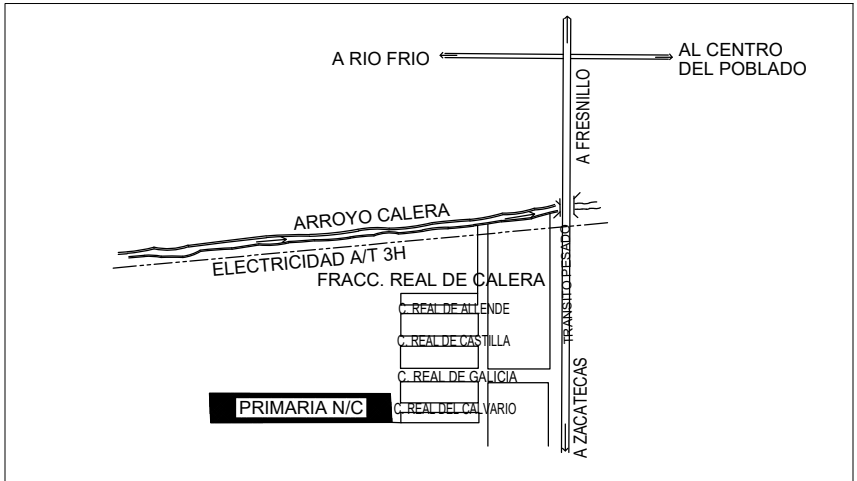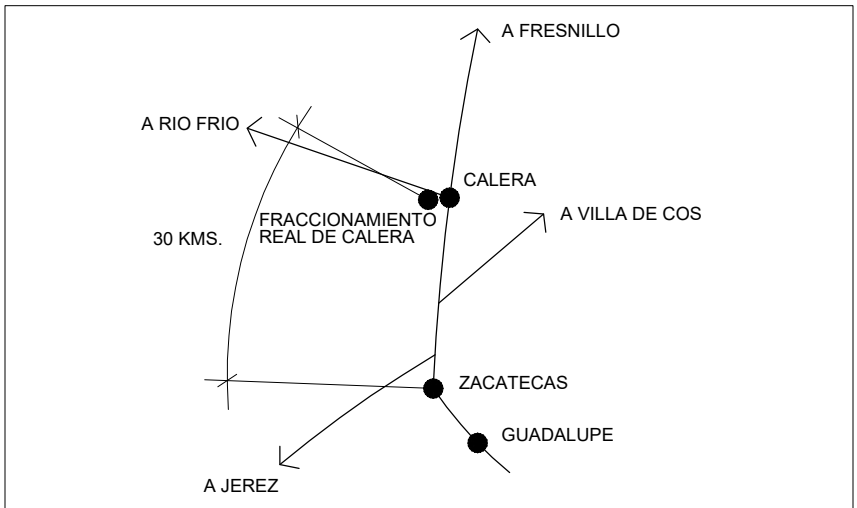

SUPERFICIE.		INFRAESTRUCTURA URBANA.	
10,415.69 m²		SERVICIO.	SI NO
ESTRATIGRAFIA.		AGUA POTABLE	
SONDEO. ESTRATO.		ELECTRICIDAD	
0.00 - 0.20	CAPA VEGETAL	DRENAJE	
0.20 - 0.80	CONGLOMERADOS	TELÉFONO	
0.80 -	TEPETATE		

ESCALA GRÁFICA.	VIENTOS DOMINANTES.	ORIENTACIÓN.
0 1 2 3 4	DIRECCIÓN: SW-NE	
VELOCIDAD:		
MATERIALES DE LA REGIÓN.	ZONA SISMICA.	
PISOS:		
MUROS:		
CUBIERTAS:		

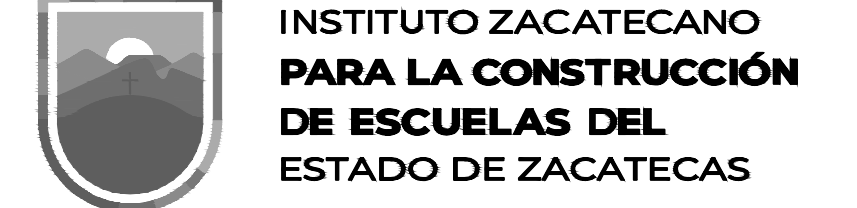

LIC. DAVID MONREAL ÁVILA
ING. LAURA ELVIA BERMÚDEZ VALDÉS
Directora General del Instituto Zacatecano para la Construcción de Escuelas.

ARQ. JOSÉ CARLOS SILVA LUNA.
proyectó:
DPTO. DE PROYECTOS InZaCe.
DISEÑO:
ARQ. JUAN CARLOS DE SANTOAGO JUÁREZ/ARQ. ANDREA MARTÍNEZ ESPARZA.

PLANTA DE CONJUNTO.
escuela:
PRIMARIA "BICENTENARIO"
C.C.T. 32DPR2517Y.
ubicación:
CALERA DE VICTOR ROSALES,
ZACATECAS.
estructura:
REGIONAL

REGIONAL METROS 400 JULIO/2025.

ESPECIFICACIONES:

PLANOS COMPLEMENTARIOS: