


CUADRO DE DATOS DEL POLÍGONO

DATOS DE CAMPO			COORDENADAS	
LADO	LONGITUD	RUMBO	Y	X
1-2	95.63	N 83° 06' E	11.49	106.96
2-3	97.40	N 6° 35' W	108.25	95.79
3-4	96.50	S 83° 13' W	96.85	0.00
4-1	97.58	S 7° 04' E	0.00	12.00


COLINDANCIA

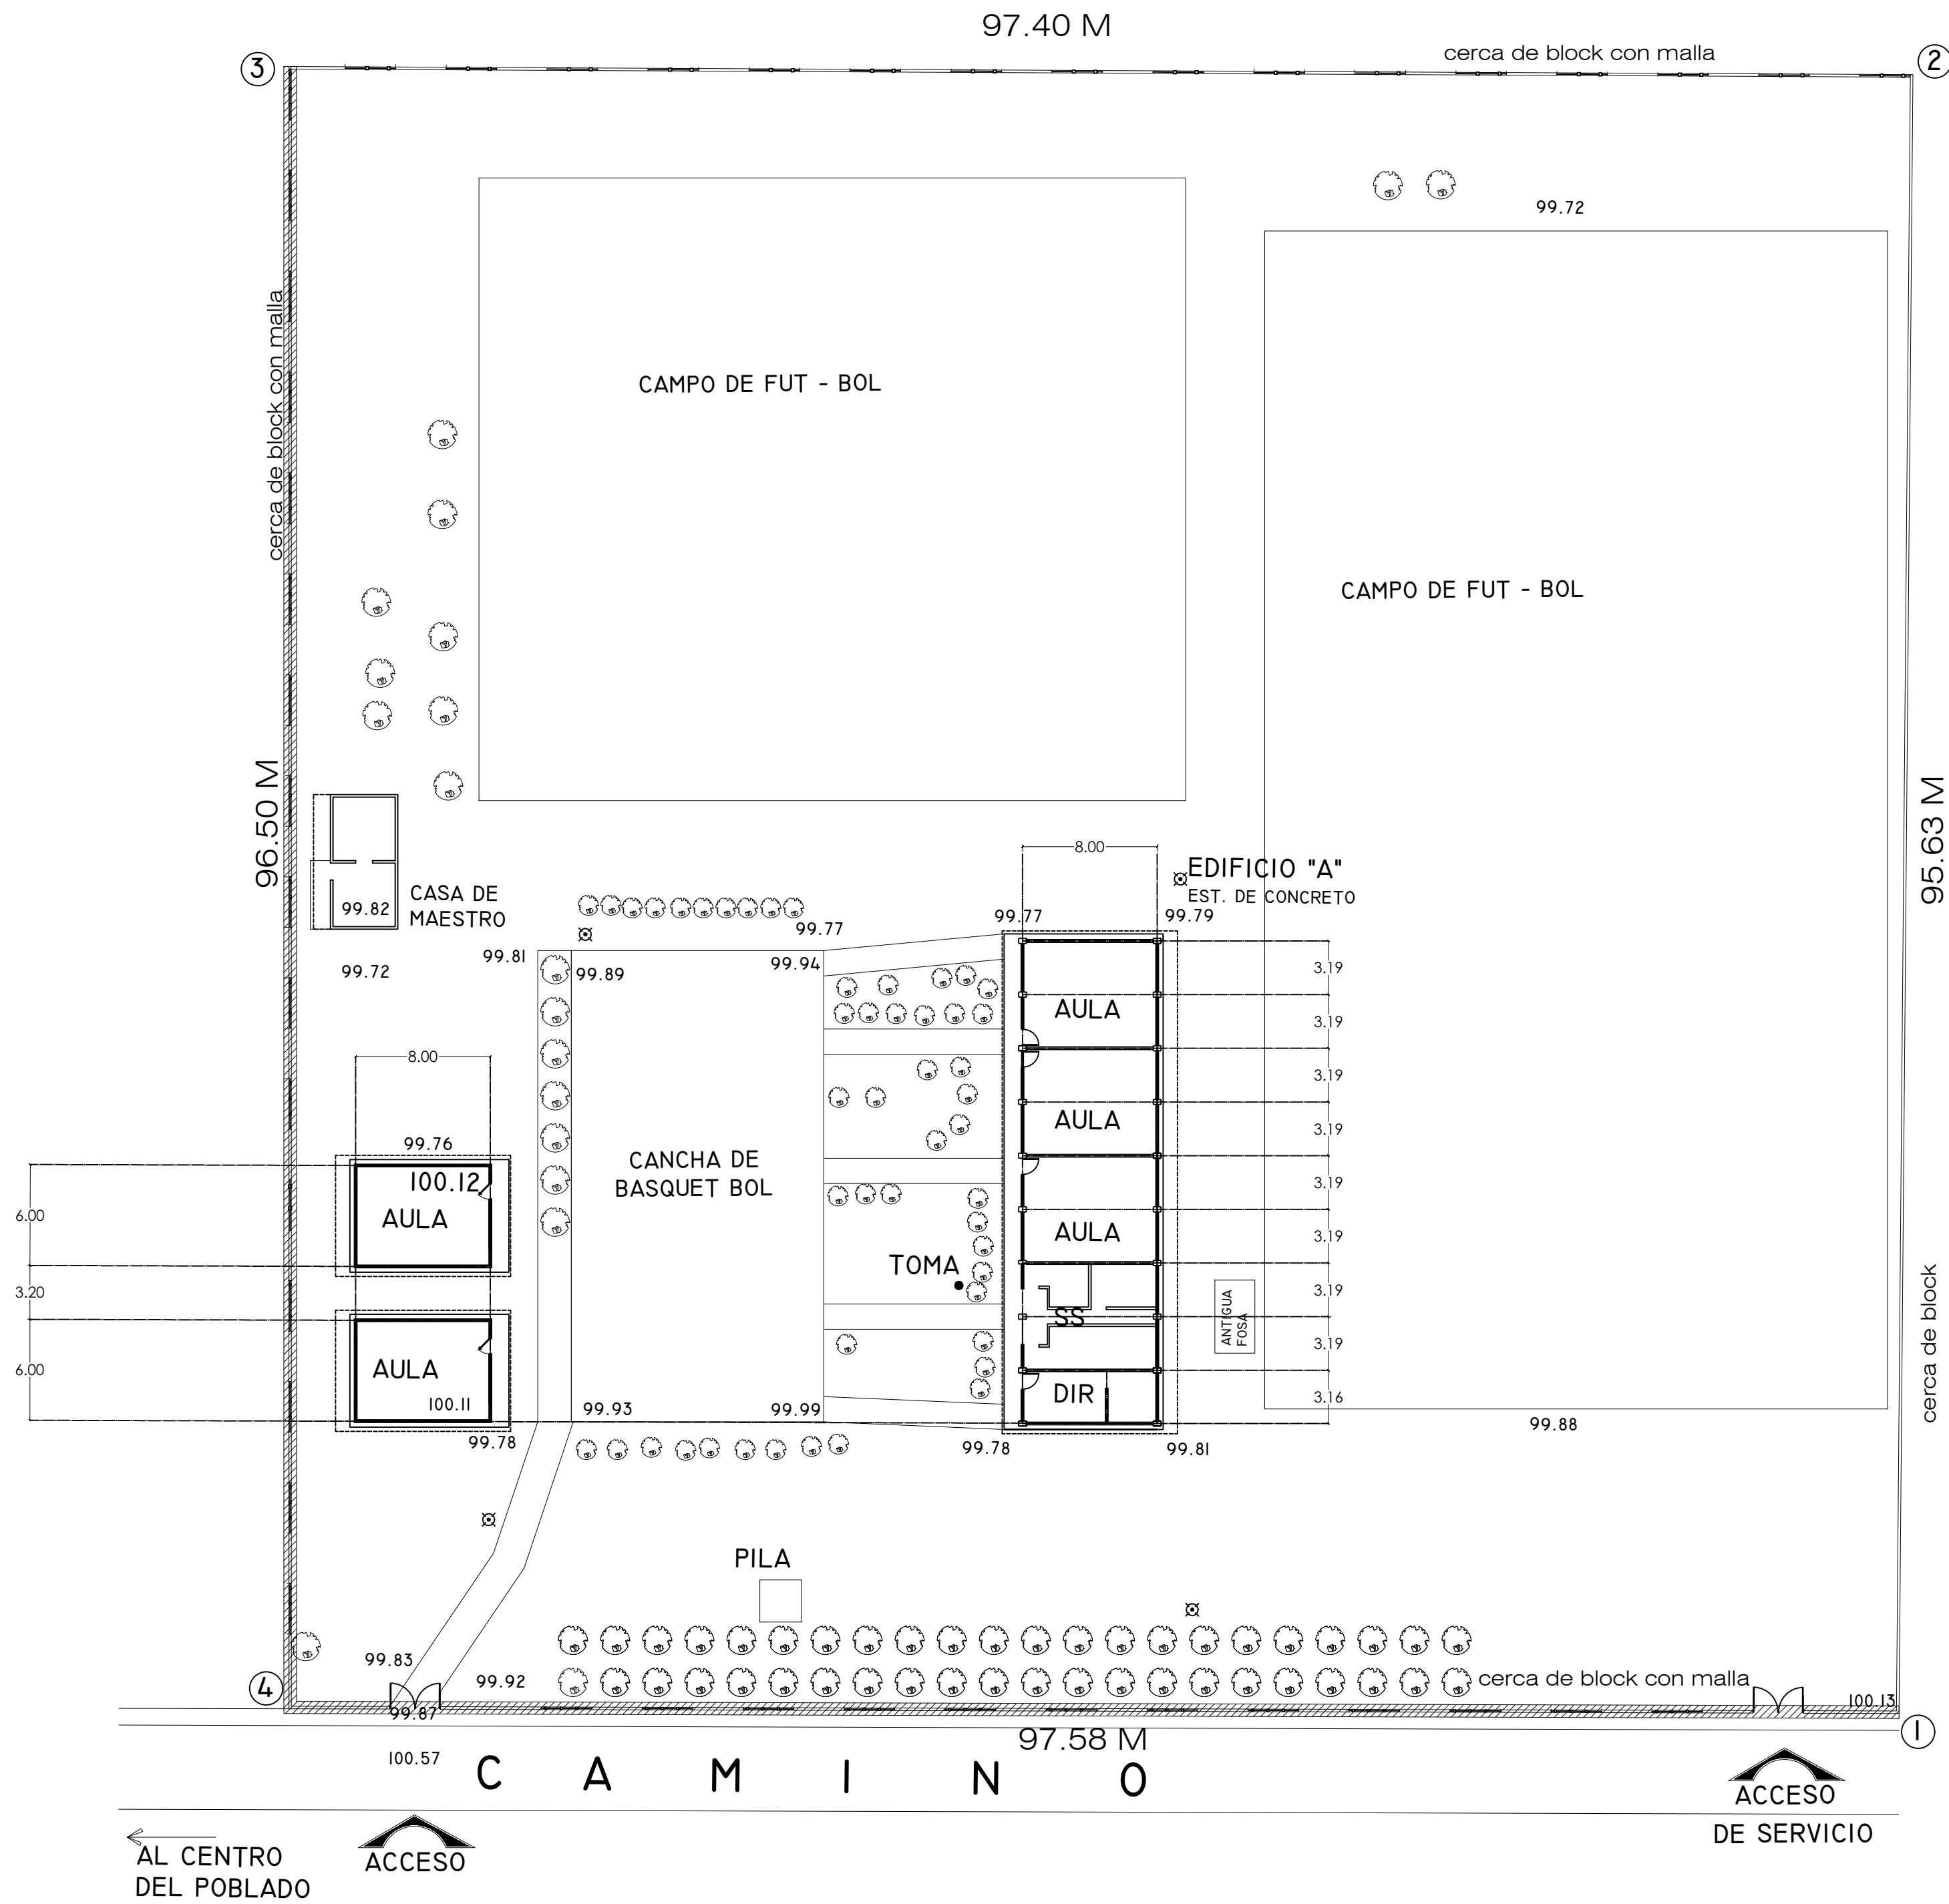

NOTAS GENERALES.


ETAPA 2025
-DEMOLICIÓN Y CONSTRUCCIÓN DE MURO PERIMETRAL
-CONSTRUCCION DE MURO DE ACOMETIDA.

LOCALIZACION.

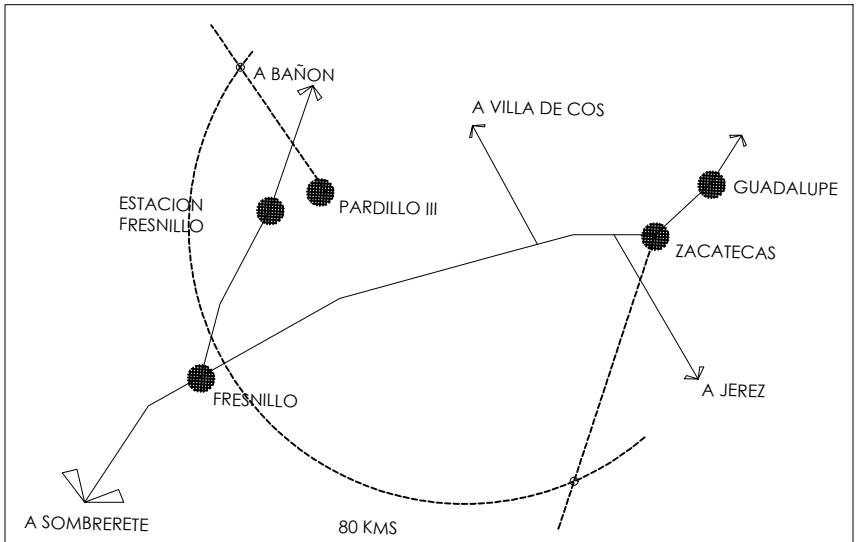

SUPERFICIE.	INFRAESTRUCTURA URBANA.	
9,365.37 m ²	SERVICIO.	SI NO
ESTRATIGRAFIA.	AGUA POTABLE	
SONDEO.	ELECTRICIDAD	
ESTRATO.	DRENAJE	
0.00- 0.200	TELÉFONO	
0.20 - 0.70		
0.70 -		

ESCALA GRÁFICA.	VIENTOS DOMINANTES.	ORIENTACIÓN.
0 1 2 3 4	DIRECCIÓN: SW-NE	
	VELOCIDAD:	
MATERIALES DE LA REGIÓN.	ZONA SÍSMICA.	
PISOS:		
MUROS:		
CUBIERTAS:		

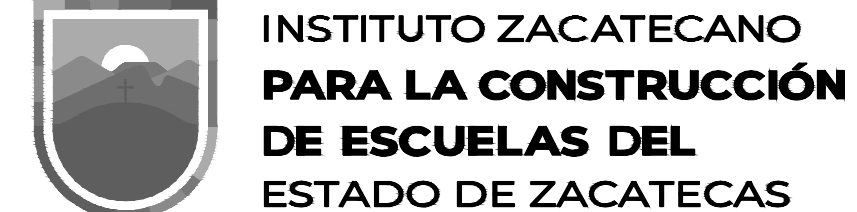

ING. LAURA ELVIA BERMÚDEZ VALDÉS
Directora General del Instituto Zacatecano para la Construcción de Escuelas.

ARQ. JOSÉ CARLOS SILVA LUNA.
proyectó:
DPTO. DE PROYECTOS InZaCe.
dibujó:
ARQ. CLAUDIA ROJAS ESPINOSA/ARQ. ANDREA MARTINEZ ESPARZA.

PLANTA DE CONJUNTO.
escuela:
TV SEC "ADOLFO LOPEZ MATEOS"
C.C.T. 32ETV0049F.
ubicación:
EL PARDILLO TERCERO,
FRESNILLO, ZACATECAS.
estructura:
REGIONAL METROS: 300 JULIO/2025

ESPECIFICACIONES:

PLANOS COMPLEMENTARIOS: