



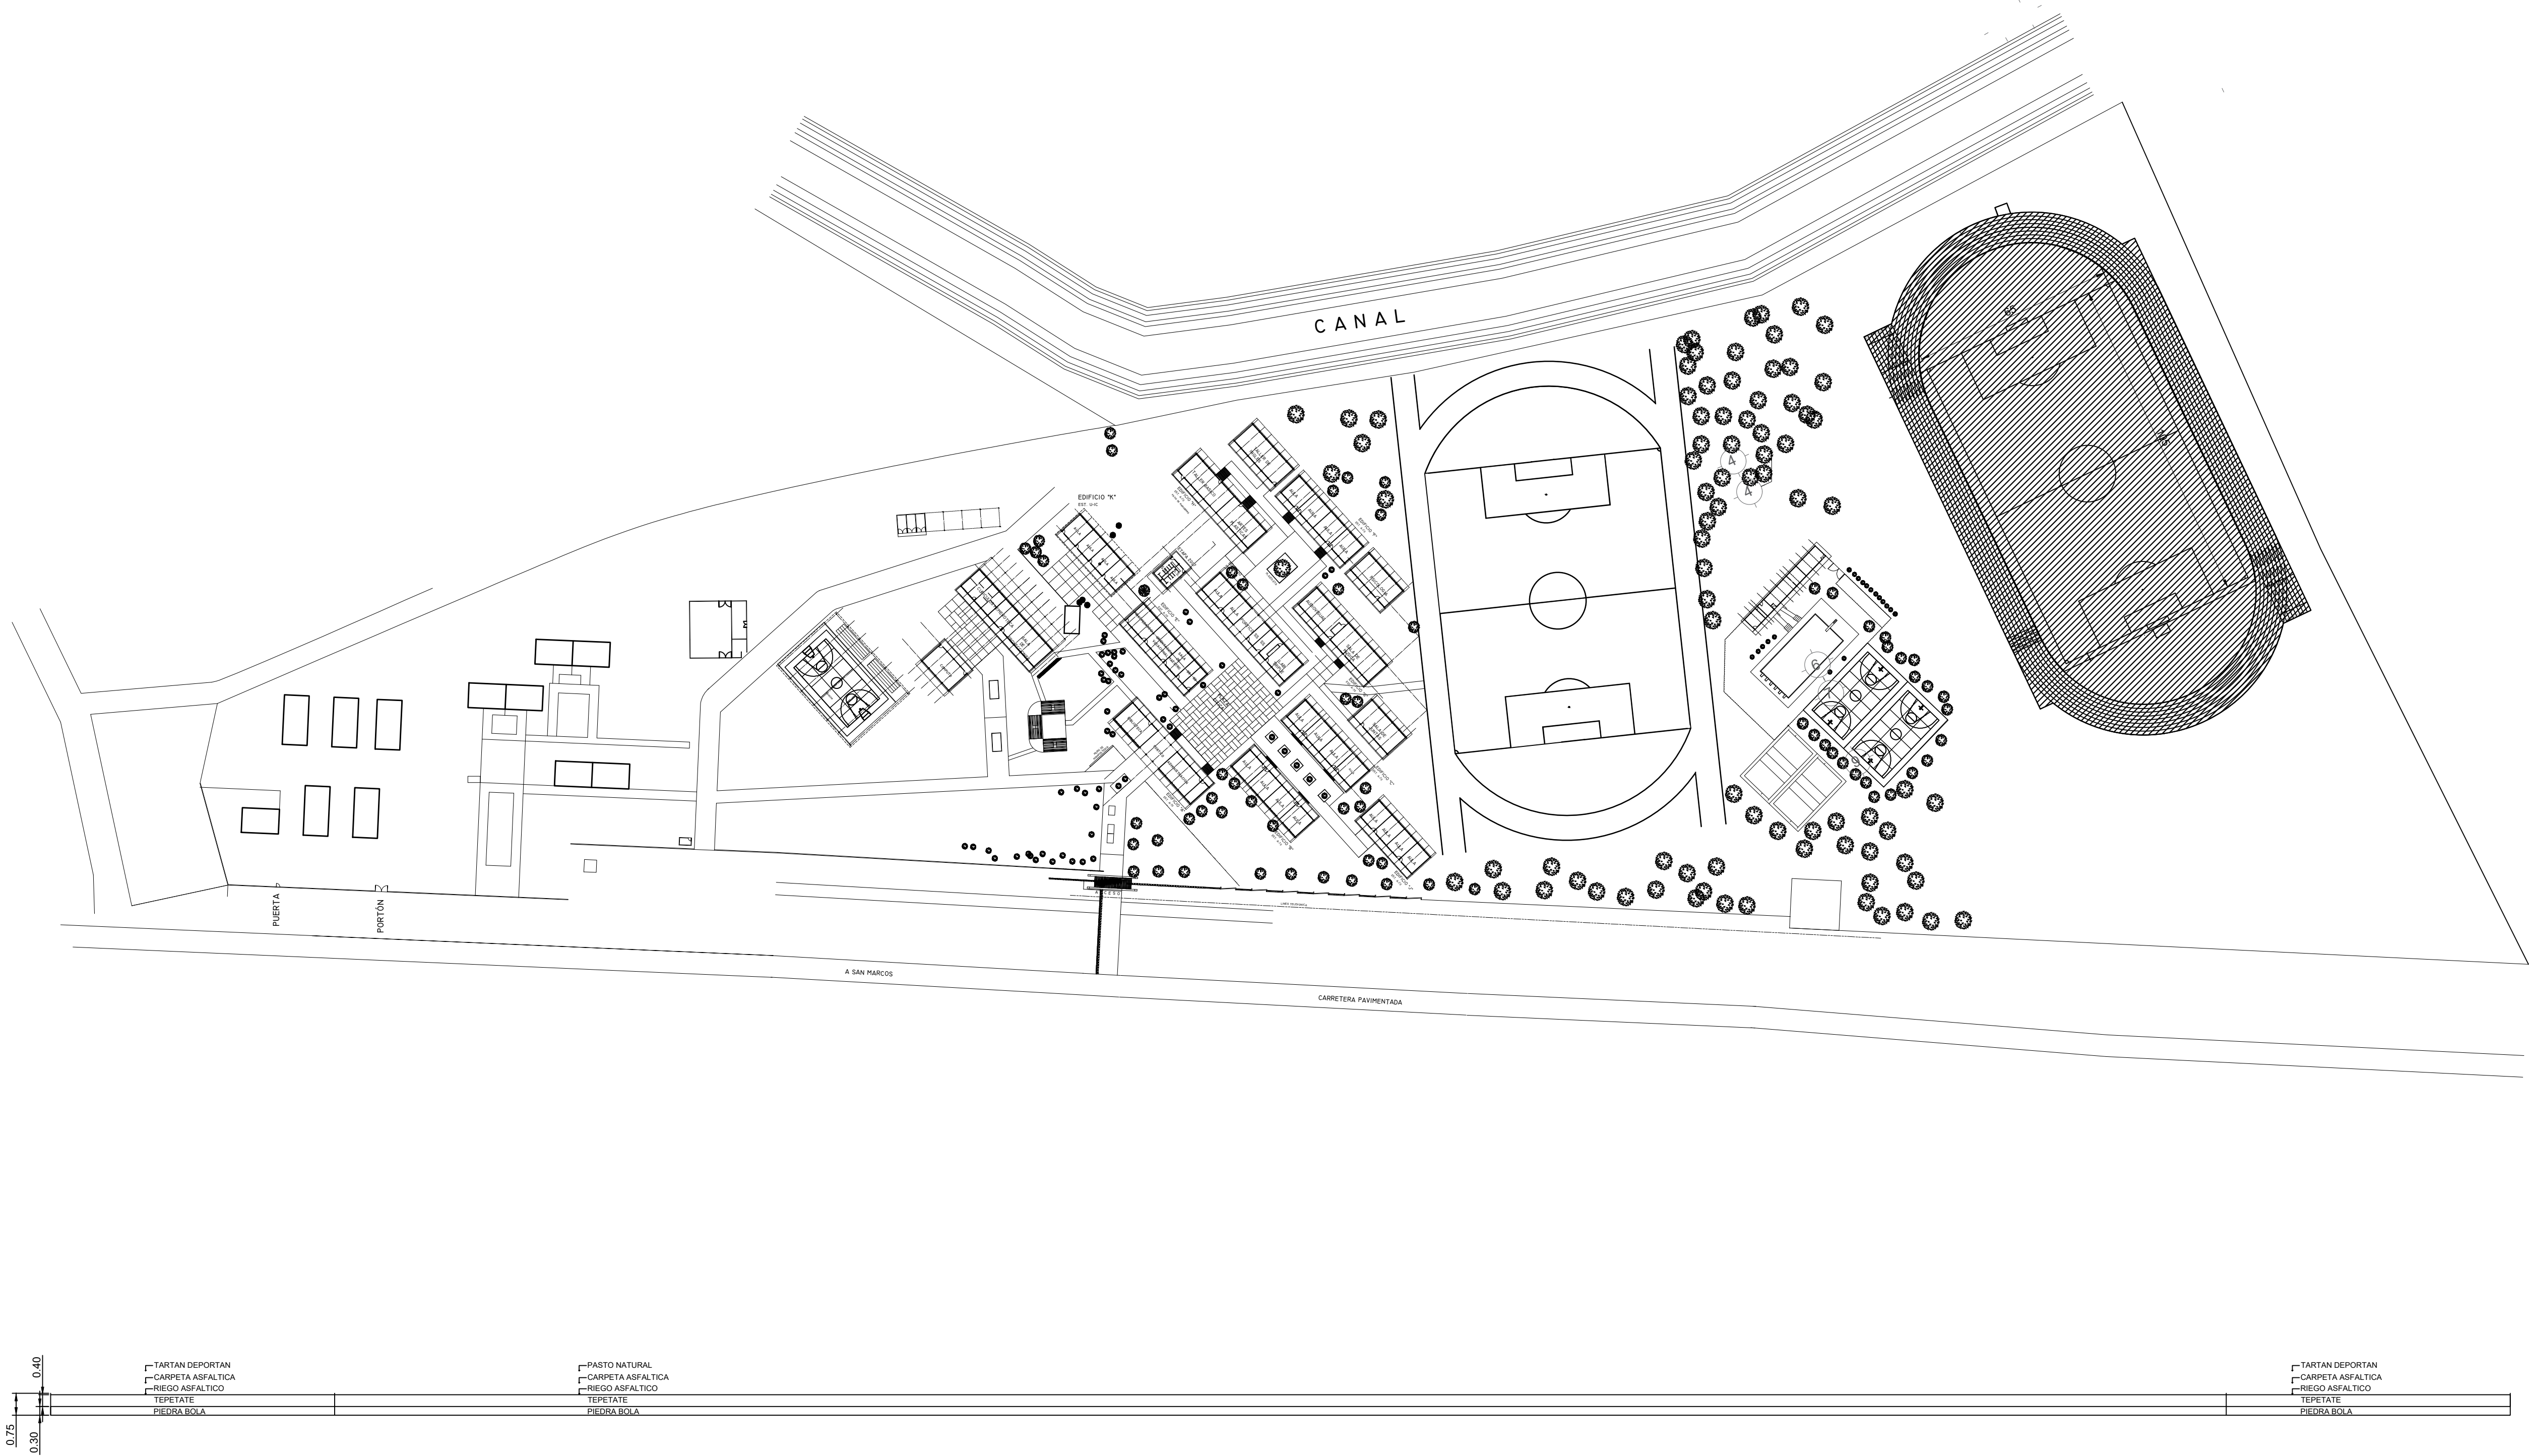

NOTAS GENERALES.

ETAPA 2025:
CONSTRUCCIÓN DE PISTA DE ATLETISMO Y
CANCHA DE FUT-BOL PRIMERA ETAPA.

LOCALIZACION.

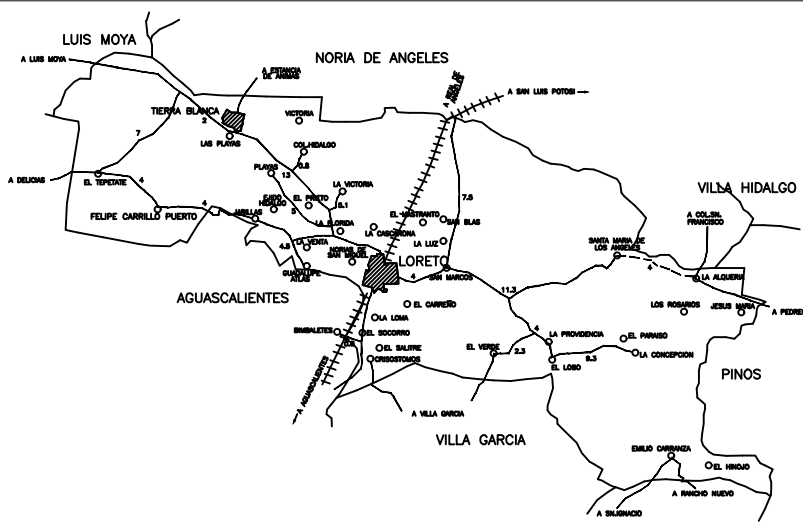

SUPERFICIE.	INFRAESTRUCTURA URBANA.
m ²	SERVICIO.
ESTRATIGRAFÍA	AGUA POTABLE
SONDEO. ESTRATO.	ELECTRICIDAD
	DRENAJE
	TELÉFONO

ESCALA GRÁFICA.	IENTOS DOMINANTES.	ORIENTACIÓN.
0 1 2 3	DIRECCIÓN:	
	VELOCIDAD:	
MATERIALES DE LA REGIÓN.	ZONA SÍSMICA.	
PISOS:		
MUROS:		
CUBIERTAS:		

INSTITUTO ZACATECANO
PARA LA CONSTRUCCIÓN
DE ESCUELAS DEL
ESTADO DE ZACATECAS

LIC. DAVID MONREAL ÁVILA
GOBERNADOR DEL ESTADO DE ZACATECAS
ING. LAURA ELVIA BERMÚDEZ VALDÉS
DIRECTORA GENERAL DEL INSTITUTO ZACATECANO PARA LA CONSTRUCCIÓN DE ESCUELAS

revisó:
ARQ. JOSÉ CARLOS SILVA LUNA
proyectó:
DPTO. DE PROYECTOS InZaCo.
diseñó:
ARQ. FELICIA MARTÍNEZ GONZÁLEZ

PC-01

PLANTA DE CONJUNTO ZONA ACADÉMICA
ESCUELA NORMAL RURAL "GRAL. MATÍAS RAMOS SANTOS"
C.C.T. 32DNL0003U
ubicación:
SAN MARCOS
LORETO, ZACATECAS
REGIONALMETROS 11 : 1 2 5 0 | MAYO/2025

PLANOS COMPLEMENTARIOS:

RE-01 RED ELECTRICA.
RH-01 RED HIDRÁULICA.
RS-01 RED SANITARIA.