


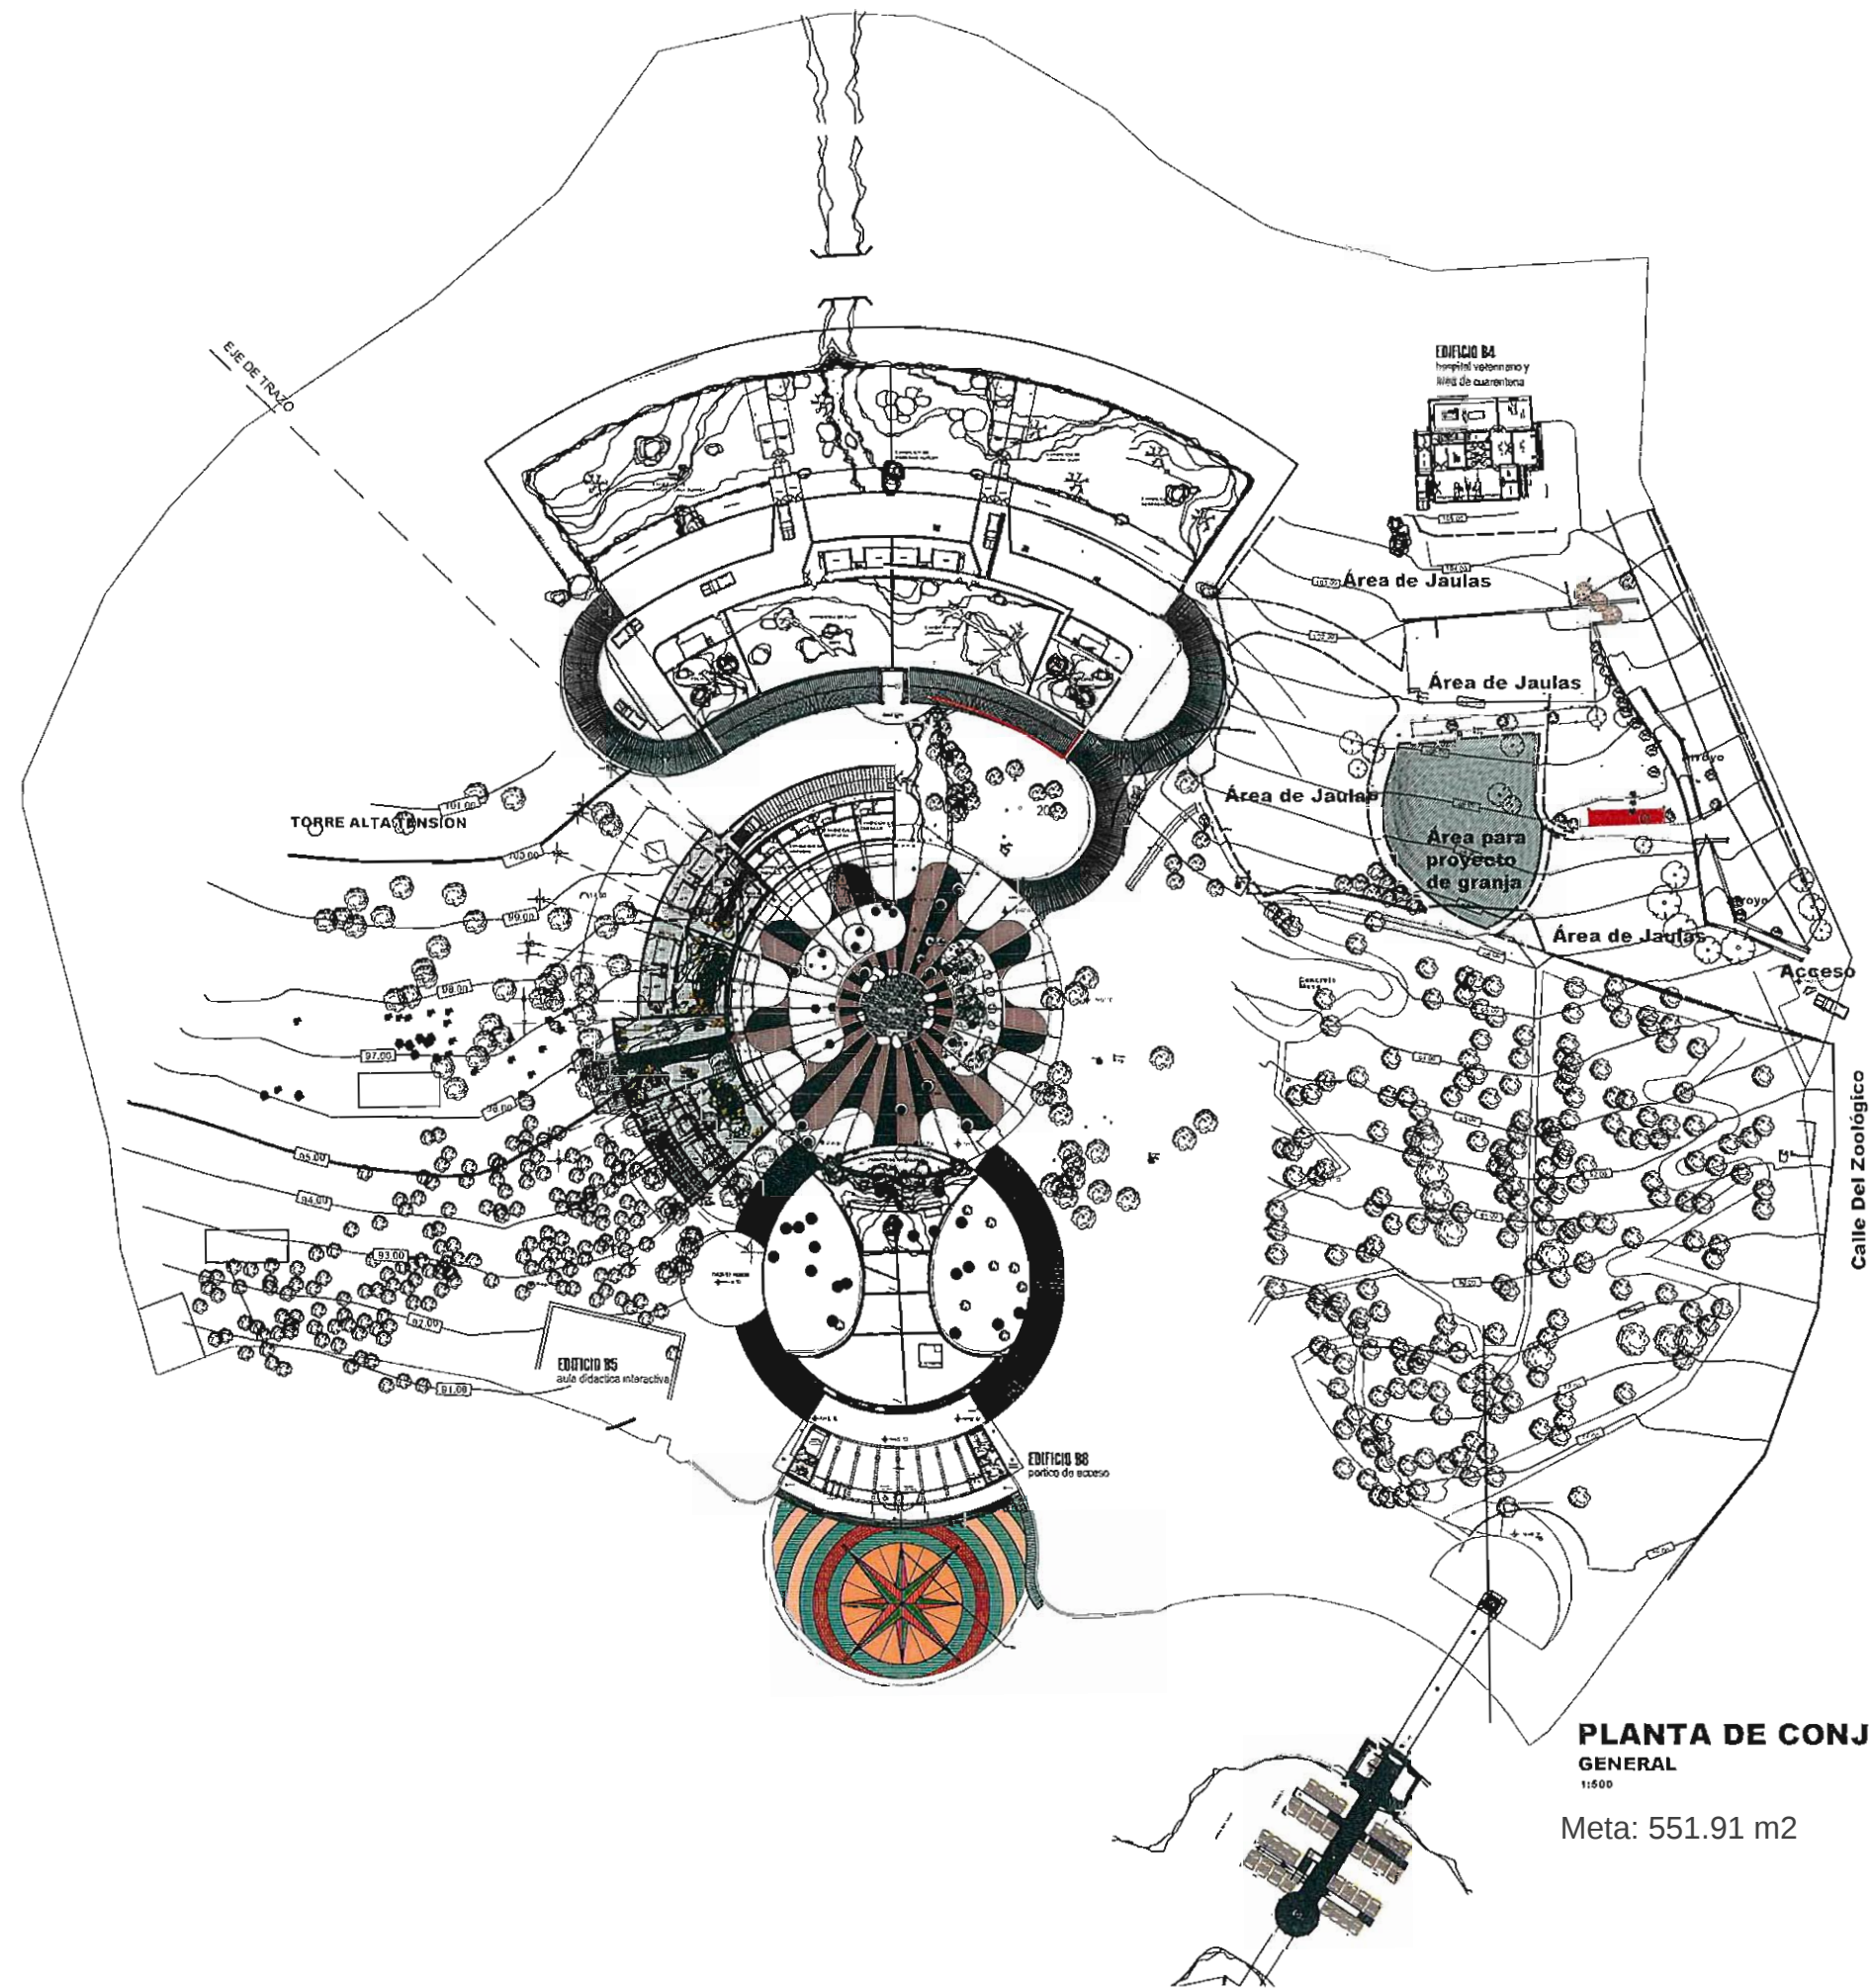

SECRETARÍA DE
OBRAS PÚBLICAS
ESTADO DE ZACATECAS

LIC. DAVID MONREAL ÁVILA
GOBERNADOR CONSTITUCIONAL DEL ESTADO

ARQ. JOSÉ LUIS DE LA PEÑA ALONSO
SECRETARIO DE OBRAS PÚBLICAS

ZACATECAS

ZACATECAS



Área proyectada 893.90 m2
Superficie de construcción 225.60 m2
Cubierta de pérgolas 202.65 m2
Zona de exhibición 428.75 m2
Túnel de cristal 36.90 m2



SECRETARÍA DE OBRAS
PÚBLICAS

C. ARQ. JOSÉ LUIS DE LA PEÑA ALONSO
SUBSECRETARIO DE PROYECTOS Y COSTOS

C. ING. ADRIÁN GERMÁN RODRÍGUEZ RAYAS C. ARQ. IVÁN DÍAZ GARCÍA BAÑUELOS
SUBSECRETARIO DE OBRAS PÚBLICAS DIRECTOR DE PROYECTOS

DIRECCIÓN DE PROYECTOS
SUBDIRECCIÓN DE PROYECTOS



NOMBRE OFICIAL DEL PROYECTO: CONSTRUCCIÓN DE JAULAS PARA FELINOS EN EL ZOOLOGICO "LA ENCANTADA" PARA MEJORAR LAS INSTALACIONES EXISTENTES.

PROYECTO: MODULO DE FELINOS (JAULAS)

UBICACIÓN: PARQUE LA ENCANTADA, ZACATECAS

PLANO: ARQUITECTONICO

CONTENIDO: PLANTA DE CONJUNTO GENERAL

CLAVE
ARQ-001

AUTORIZADO	REVISADO	EJECUTADO	DISEÑADO	FECHA	ESCALA	FOLIO






SECRETARÍA DE
OBRAS PÚBLICAS
ESTADO DE ZACATECAS

LIC. DAVID MONREAL ÁVILA
GOBERNADOR CONSTITUCIONAL DEL ESTADO

ARQ. JOSÉ LUIS DE LA PEÑA ALONSO
SECRETARIO DE OBRAS PÚBLICAS

ZACATECAS

ZACATECAS

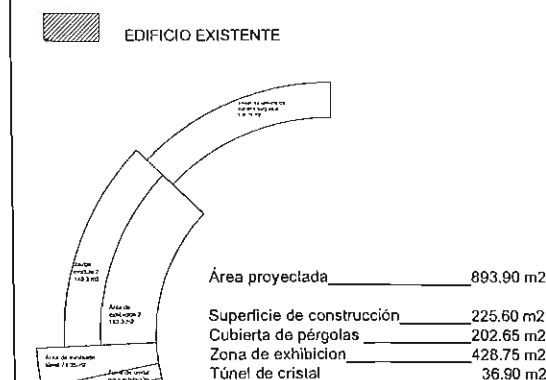

C. ARQ. ISELA PEÑA VALDEZ
SUBSECRETARIO DE PROYECTOS Y COSTOS

C. ING. ADRIÁN GERMÁN RODRÍGUEZ RAYAS
SUBSECRETARIO DE OBRAS PÚBLICAS

C. ARQ. IVÁN DIDIER GARCÍA BARUELOS
DIRECTOR DE PROYECTOS

DIRECCIÓN DE PROYECTOS
SUBDIRECCIÓN DE PROYECTOS



LOCALIZACIÓN ORIENTACIÓN

NOMBRE OFICIAL DEL PROYECTO: CONSTRUCCIÓN DE JAULAS PARA FELINOS EN EL ZOOLOGICO "LA ENCANTADA" PARA MEJORAR LAS INSTALACIONES EXISTENTES.

PROYECTO: MODULO DE FELINOS (JAULAS)

UBICACIÓN: PARQUE LA ENCANTADA, ZACATECAS


PLANO: ARQUITECTONICO

CONTENIDO: CONJUNTO PARTICULAR

ARQ-002

APROBADO	REVISADO	EJECUTADO	DISEÑADO	FECHA	ESCALA	FOLIO
ARQ. J. L. DE LA PEÑA ALONSO	ARQ. J. L. DE LA PEÑA ALONSO	ARQ. J. L. DE LA PEÑA ALONSO	ARQ. J. L. DE LA PEÑA ALONSO	17-04-2024	1:125	04/2024

EL GOBIERNO DEL ESTADO A TRAVÉS DE LA SECRETARÍA DE OBRAS PÚBLICAS ACREDITA LA PROPIEDAD DEL PROYECTO Y SE RESERVA EL DERECHO DE AUDIENCIA DE ESTA INFORMACIÓN Y CONTRIBUYE UN ACTO DE SUBSCRIPCIÓN DE PROYECTOS Y FIDUCIACIÓN DE DERECHOS DE DISEÑO Y DISEÑO DE PROYECTO ANTERIOR BAJO LA DISPOSICIÓN DE LO ESTABLECIDO EN EL ARTÍCULO 31 DE LA LEY DE OBRAS PÚBLICAS Y SERVICIOS RELACIONADOS PARA EL ESTADO Y LOS MUNICIPIOS DE ZACATECAS. POR LO QUE A PARTIR DE ESTA FECHA QUEDARÁN REGISTRADOS EN EL ARCHIVO PROYECTO, MANEJO DE LA SUBSECRETARÍA DE PROYECTOS Y COSTOS ADSCRITOS A ESTA SECRETARÍA DE OBRAS PÚBLICAS.

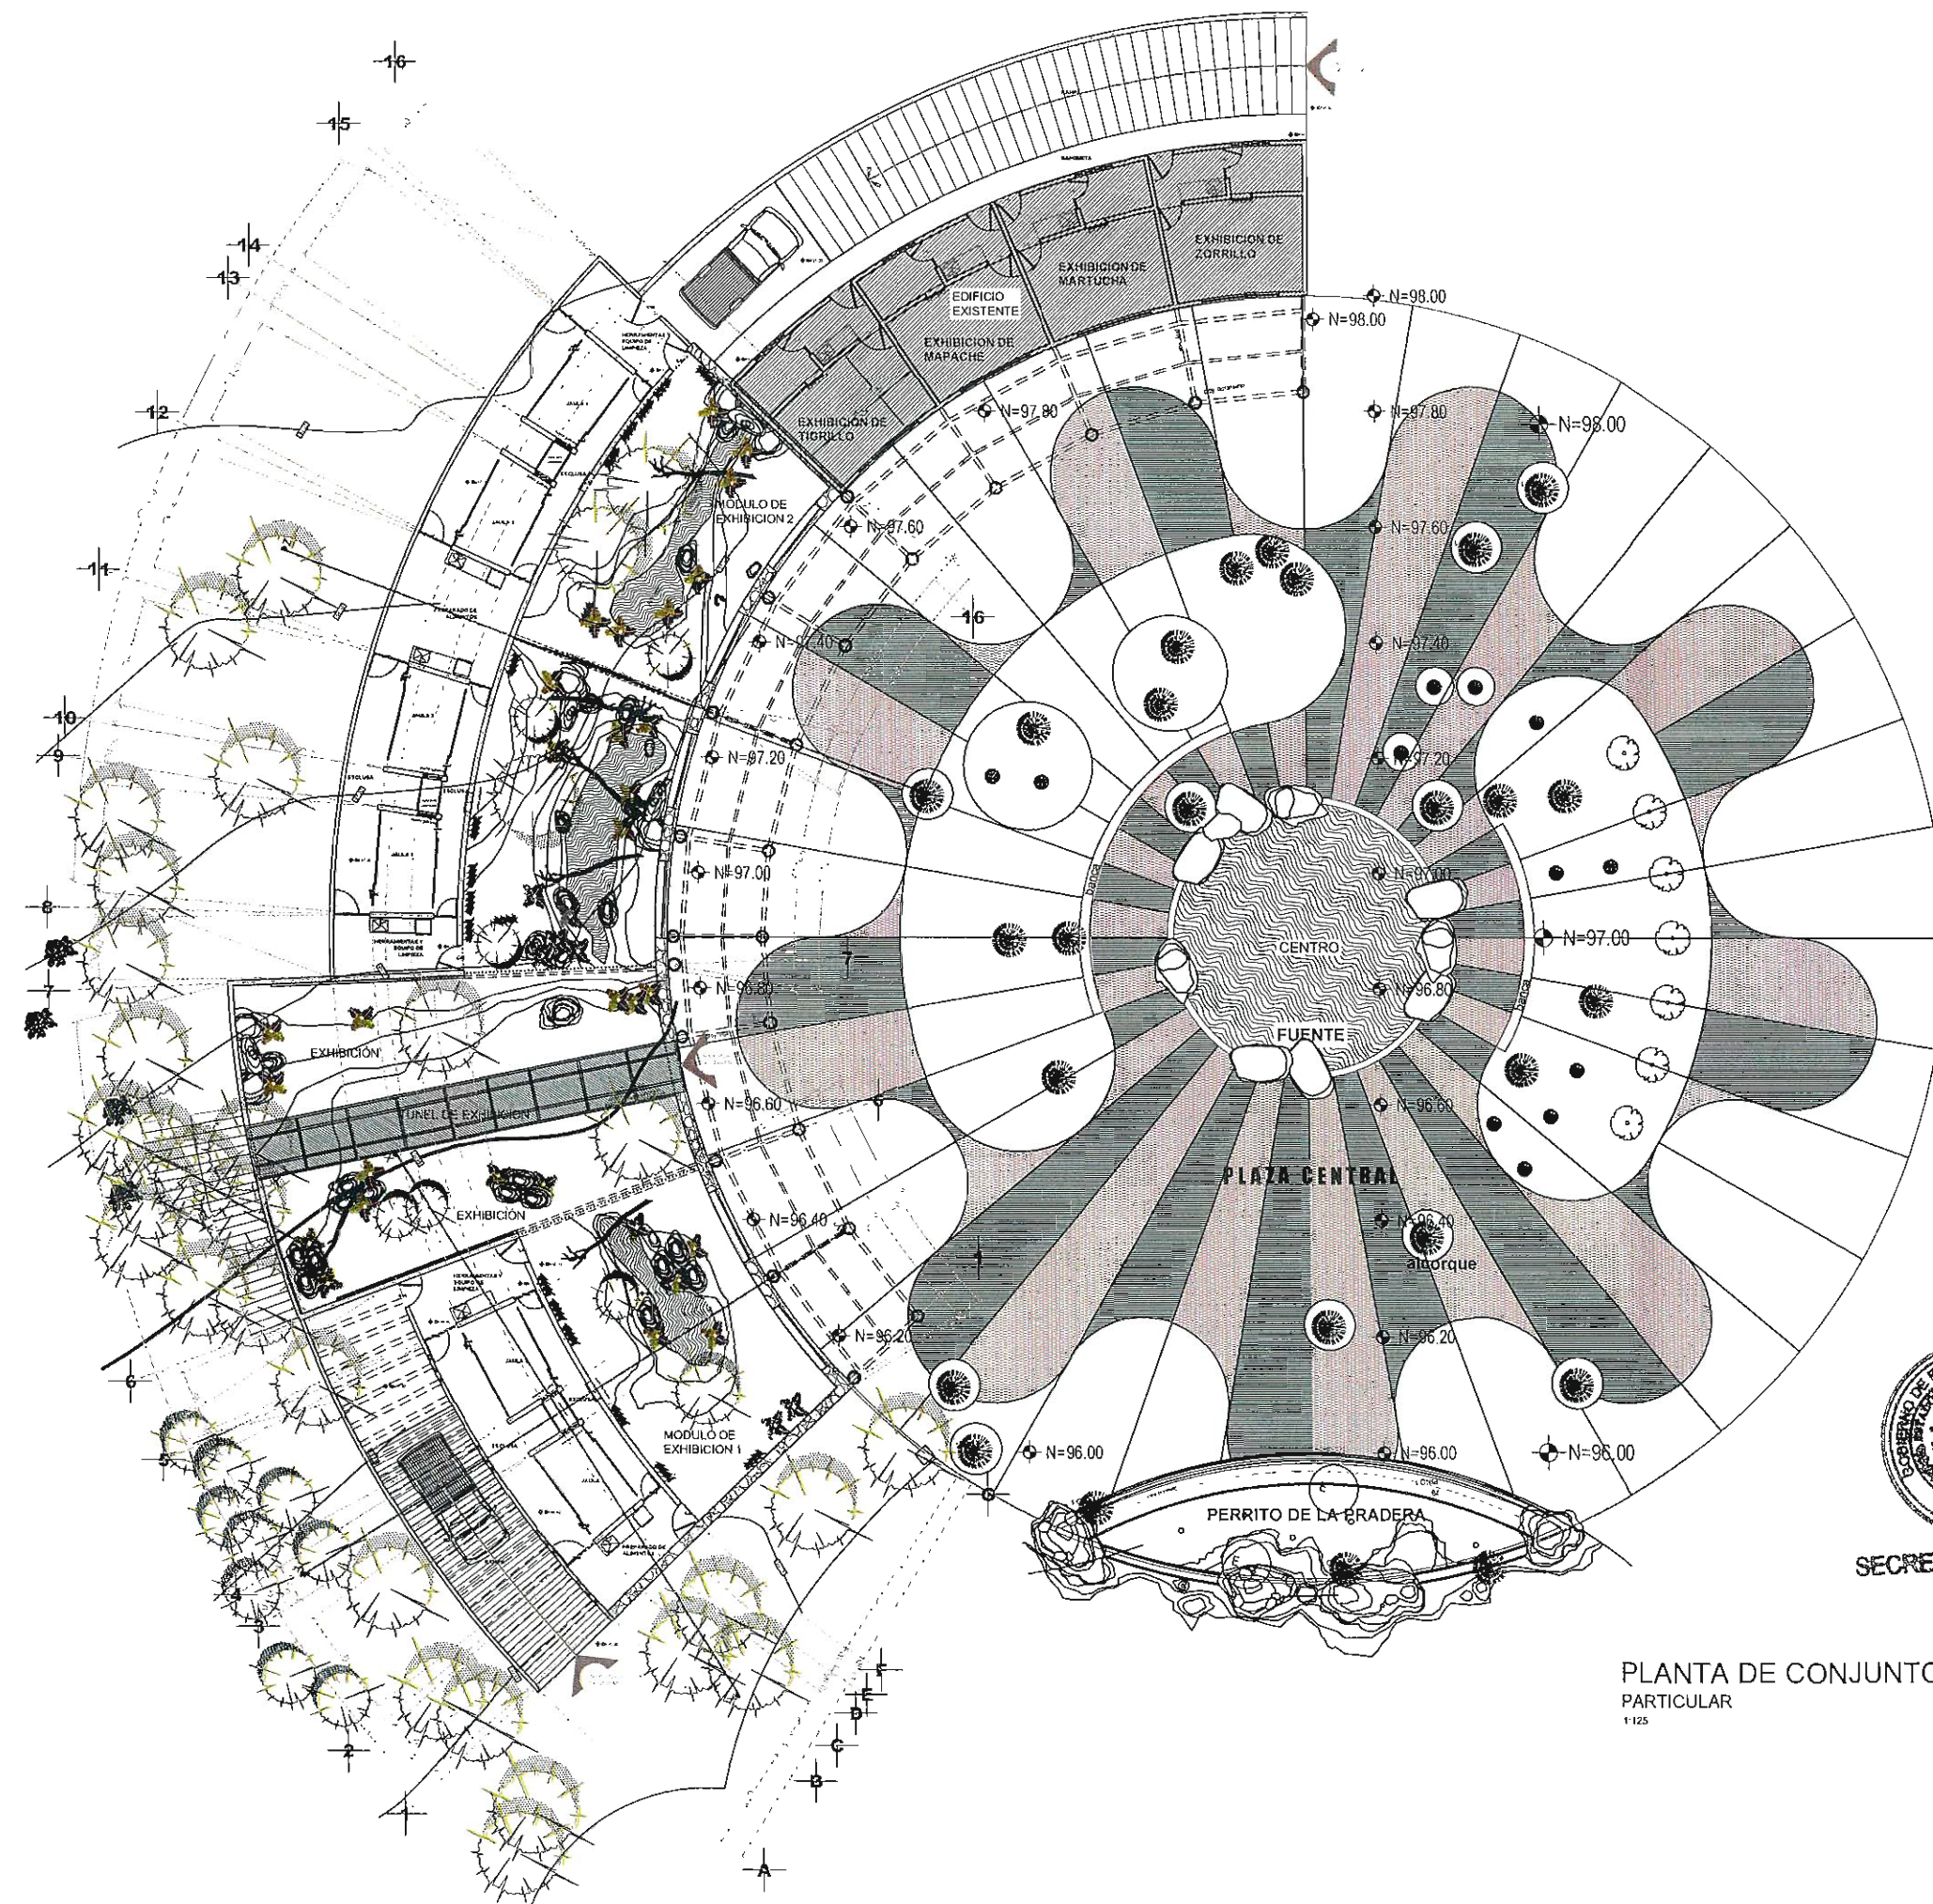

SECRETARÍA DE OBRAS
PÚBLICAS


PLANTA DE CONJUNTO
PARTICULAR

1:125



ARQ. JOSÉ LUIS DE LA PEÑA ALONSO
SECRETARIO DE OBRAS PÚBLICAS

ZACATECAS
ZACATECAS

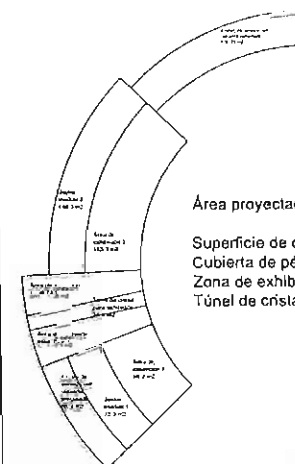


Área proyectada	893.90 m ²
Superficie de construcción	225.60 m ²
Cubierta de pérgolas	202.65 m ²
Zona de exhibición	428.75 m ²
Túnel de cristal	36.90 m ²

C. ARQ. ISELA REYNALDA DEZ
SUBSECRETARIO DE PROTECCION Y COSOS

C. ING. ADRIÁN GERMÁN RODRÍGUEZ RAYAS
SECRETARIO DE OBRAS PÚBLICAS

DIRECCIÓN DE PROYECTOS
SUBDIRECCIÓN DE PROYECTOS

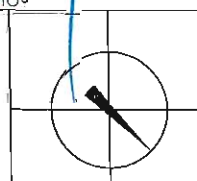

LOCALIZACIÓN	ORIENTACIÓN
--------------	-------------

NOMBRE OFICIAL DEL PROYECTO.	CONSTRUCCIÓN DE JAULAS PARA FELINOS EN EL ZOOLOGICO "LA ENCANTADA" PARA MEJORAR LAS INSTALACIONES EXISTENTES
------------------------------	--

PROYECTO:	MODULO DE FELINOS (JAULAS)
-----------	-------------------------------

UBICACIÓN: PARQUE LA ENCANTADA, ZACATECAS

PLANO:	ARQUITECTONICO
--------	----------------


CLAVE

CONTENIDO: PLANTA ARQUITECTONICA
FACHADA DE CONJUNTO

ARQ-00


[illegible]

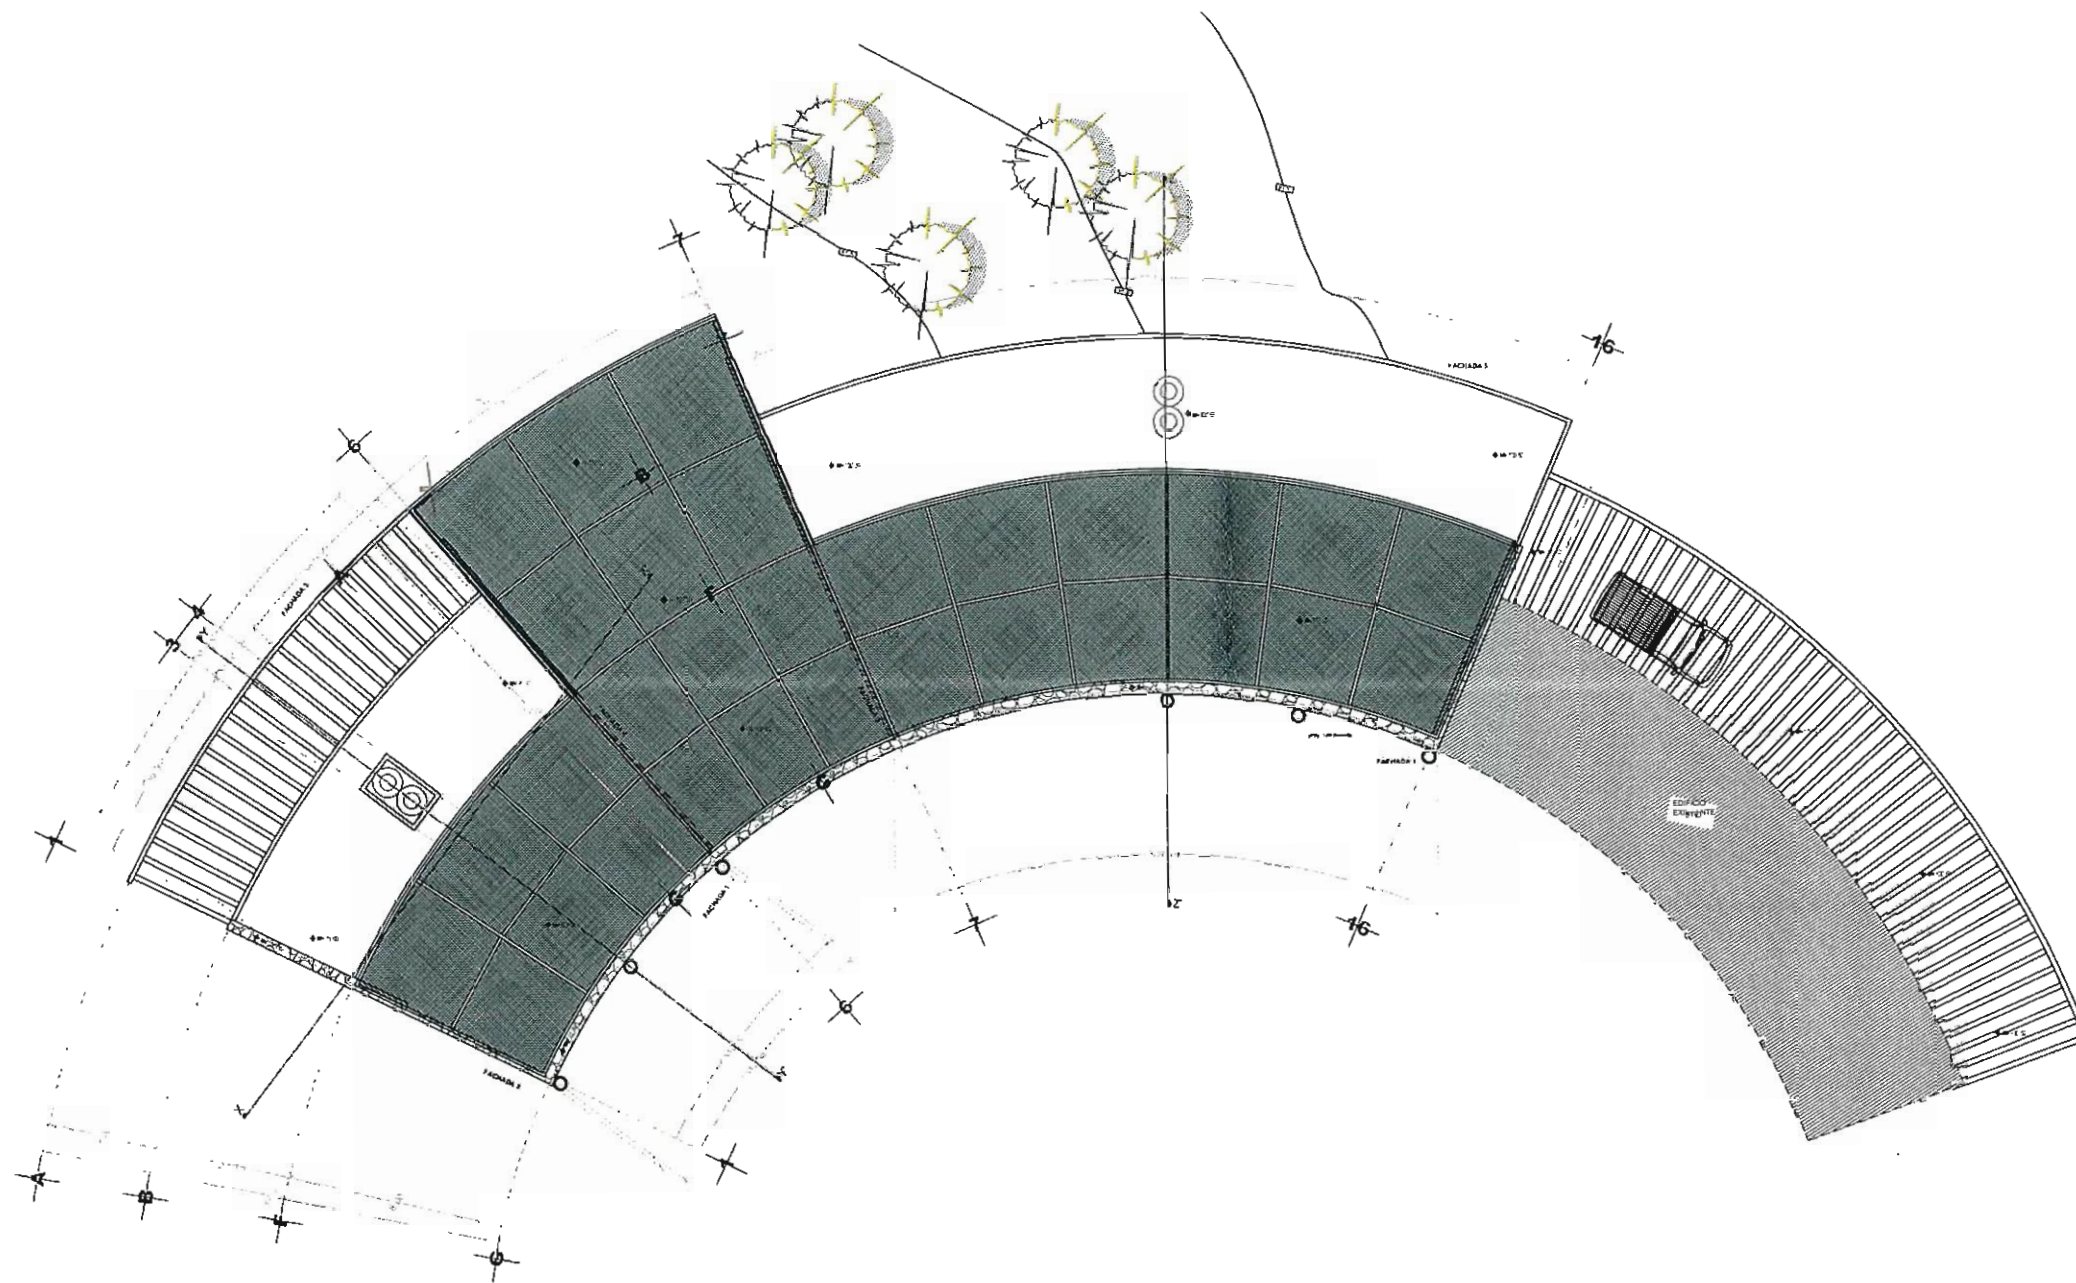

PLANTA DE AZOTEA
1:125





**SECRETARÍA DE
OBRAS PÚBLICAS
ESTADO DE ZACATECAS**

LIC. DAVID MONREAL ÁVILA
GOBERNADOR CONSTITUCIONAL DEL ESTADO

ARQ. JOSÉ LUIS DE LA PEÑA ALONSO
SECRETARIO DE OBRAS PÚBLICAS

ZACATECAS ZACATECAS

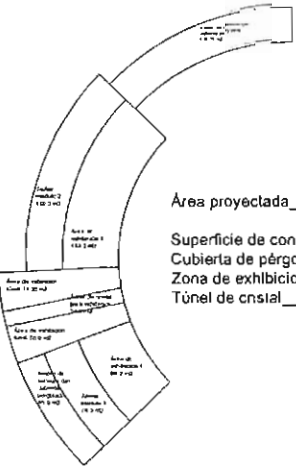 EDIFICIO EXISTENTE	
	
Área proyectada _____ 893.90 m ² Superficie de construcción _____ 225.60 m ² Cubierta de pérgolas _____ 202.65 m ² Zona de exhibición _____ 428.75 m ² Túnel de cnsl _____ 36.90 m ²	
C. ARQ. ISRA REYNA VARELA SUBSECRETARIO DE PROYECTOS Y COSTOS C. ING. ADRIÁN GERMÁN RODRÍGUEZ RAYAS C. ARQ. IVÁN DÍAZ GARCÍA SANJUANES SUBSECRETARIO DE OBRAS PÚBLICAS DIRECTOR DE PROYECTOS DIRECCIÓN DE PROYECTOS SUBDIRECCIÓN DE PROYECTOS	
	
LOCALIZACIÓN ORIENTACIÓN	
NOMBRE OFICIAL DEL PROYECTO: CONSTRUCCIÓN DE JAULAS PARA FELINOS EN EL ZOOLOGICO "LA ENCANTADA" PARA MEJORAR LAS INSTALACIONES EXISTENTES.	
PROYECTO: MODULO DE FELINOS (JAULAS)	
UBICACIÓN: PARQUE LA ENCANTADA, ZACATECAS	
PLANO: ARQUITECTONICO	CLAVE: ARQ-004
CONTENIDO: PLANTA DE AZOTEA	
ASESADO: 	REVISADO: 
DISEÑADO: 	EJECUTADO: 
FECHA: 10/05/2011	ESCALA: 1/125
FOLIO: 01/01	TOTAL: 01/01

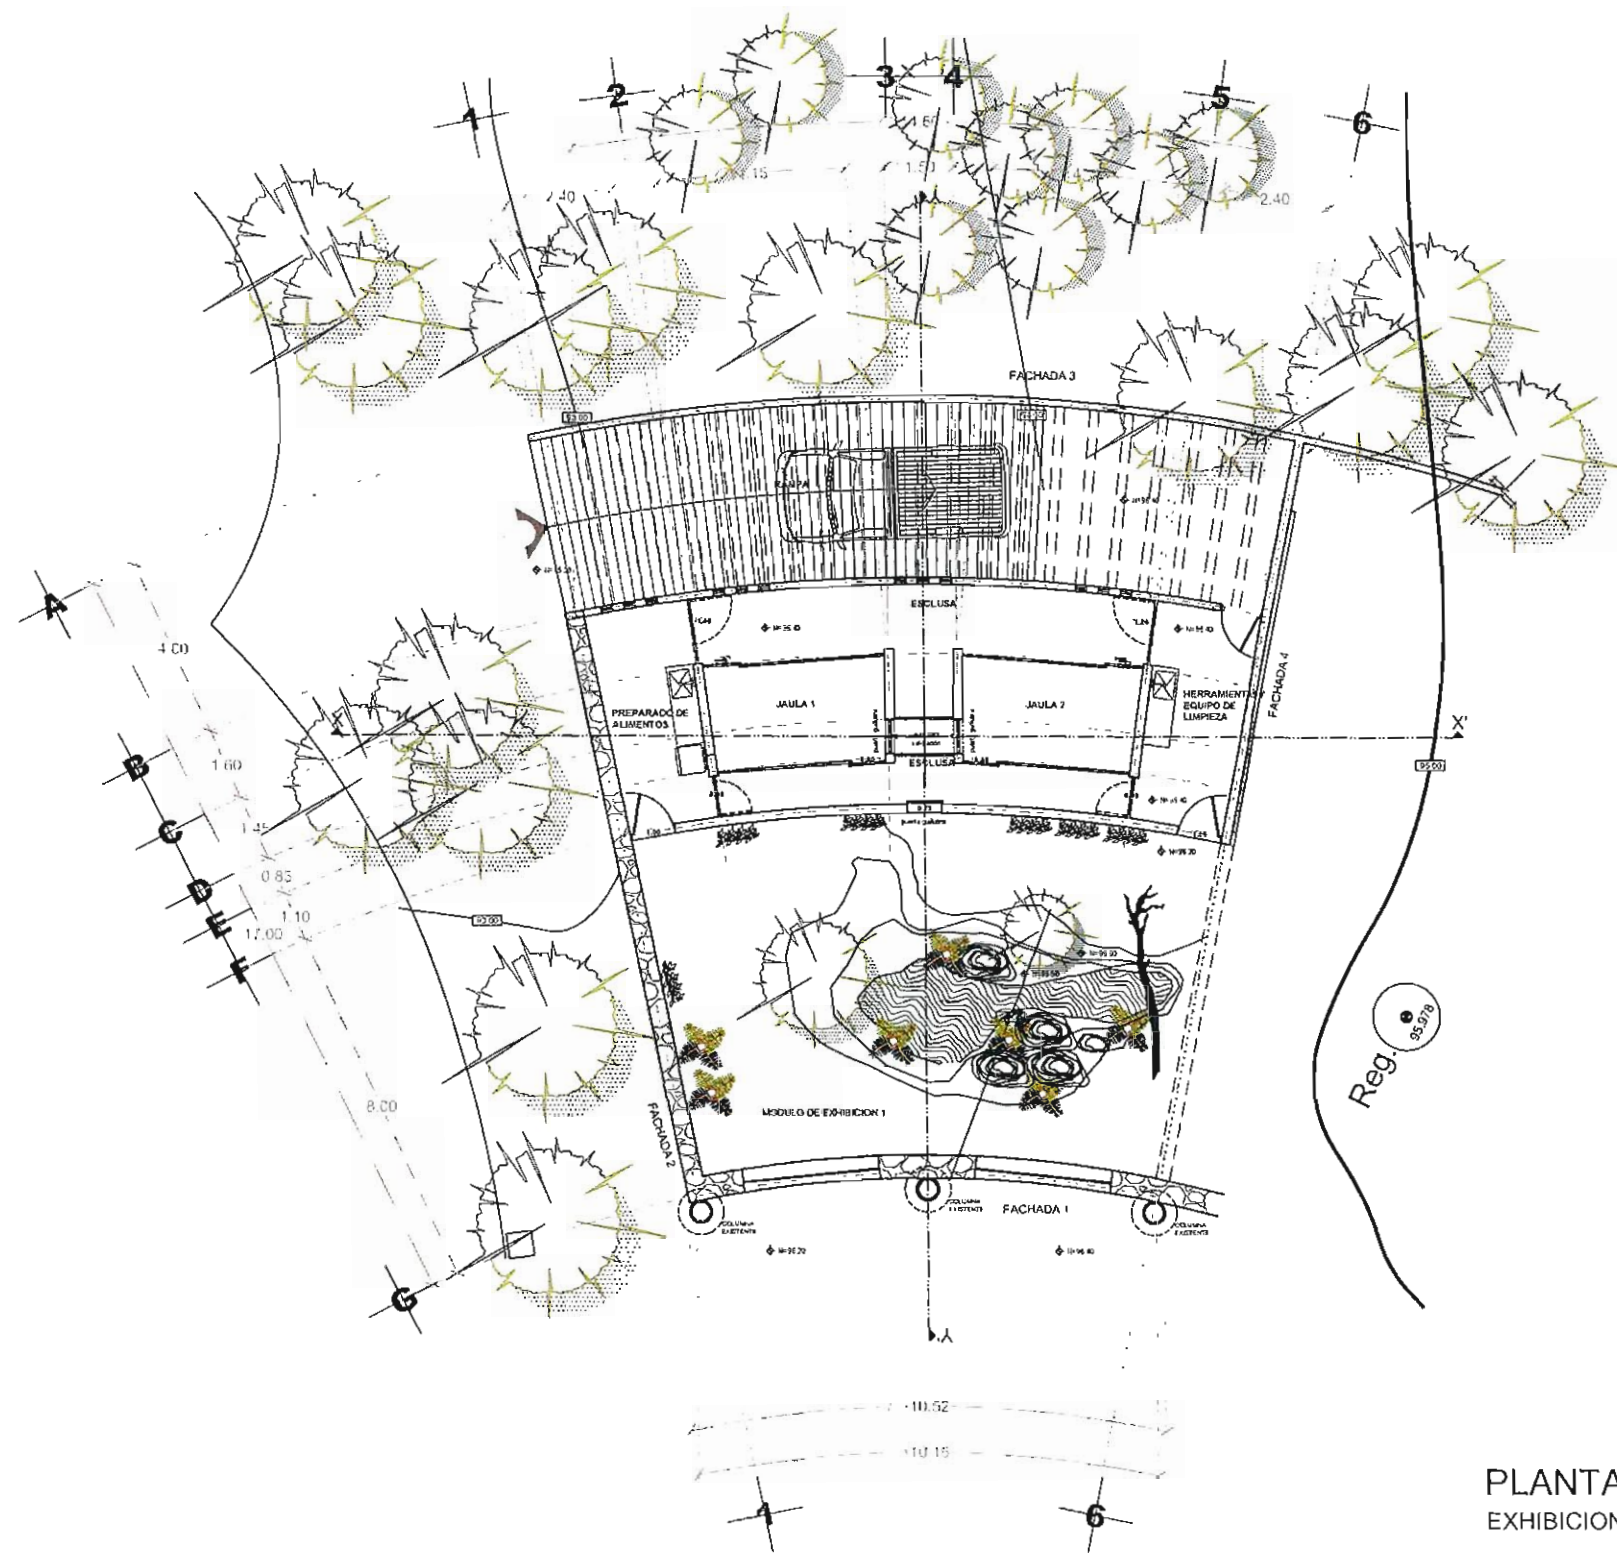

PLANTA ARQUITECTONICA
EXHIBICION 1




SECRETARÍA DE OBRAS PÚBLICAS
ESTADO DE ZACATECAS

LIC. DAVID MONREAL ÁVILA
GOBERNADOR CONSTITUCIONAL DEL ESTADO

ARQ. JOSÉ LUIS DE LA PEÑA ALONSO
SECRETARIO DE OBRAS PÚBLICAS

ZACATECAS

ZACATECAS

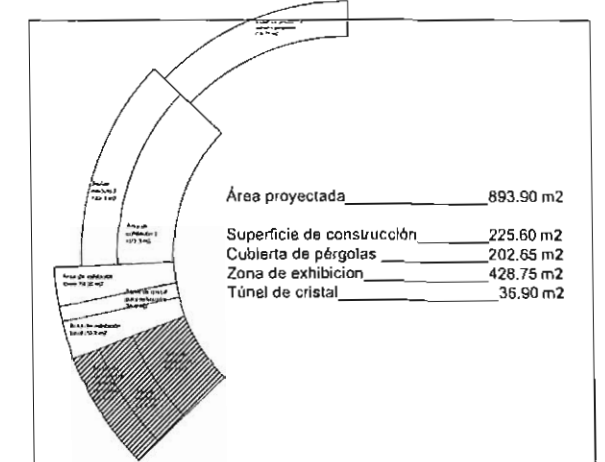

C. ARQ. ISELA REYNA VALDEZ
SUBSECRETARIO DE PROYECTOS Y OBRAS

C. ING. ADRIÁN GERMÁN RODRÍGUEZ RAYAS C. ARQ. IVAN DIDIER GARCÍA BARRUELOS
SUBSECRETARIO DE OBRAS PÚBLICAS DIRECTOR DE PROYECTOS

DIRECCIÓN DE PROYECTOS
SUBDIRECCIÓN DE PROYECTOS

LOCALIZACIÓN ORIENTACIÓN

NOMBRE OFICIAL DEL PROYECTO: CONSTRUCCIÓN DE JAULAS PARA FELINOS EN EL ZOOLOGICO "LA ENCANTADA" PARA MEJORAR LAS INSTALACIONES EXISTENTES.

PROYECTO: MODULO DE FELINOS (JAULAS)

UBICACIÓN: PARQUE LA ENCANTADA, ZACATECAS


PLANO: ARQUITECTONICO MODULO 1

CONTENIDO: PLANTA ARQUITECTONICA


CLAVE: ARQ-005

APROBADO	REVISADO	EJECUCION	DISEÑO	FECHA	ESCALA	FOLIO
ARQ. J. L. DE LA PEÑA ALONSO	ARQ. J. L. DE LA PEÑA ALONSO	ARQ. J. L. DE LA PEÑA ALONSO	ARQ. J. L. DE LA PEÑA ALONSO	17/04/2011	1:75	04/10/11


EL GOBIERNO DEL ESTADO DE ZACATECAS A TRAVÉS DE LA SECRETARÍA DE OBRAS PÚBLICAS ACREDITA LA PROPIEDAD DEL PROYECTO Y SE RESERVA EL USO DEL MATERIAL CUANDO DE DATOS, LOCALIZACIÓN Y LOS CÍRCULOS QUE EN ELLOS SE ASIENTAN CUALQUIER USO PARCIAL O TOTAL. EL AUTODISEÑO DE ESTA INFORMACIÓN CONSTITUYE UN ACTO DE USURPACIÓN DE DERECHOS Y PRODUCCIÓN DE CONFUSIÓN. ANTES DE LA EJECUCIÓN DE LA OBRA SE DEBE DEPOSITAR EN EL ESTABLECIMIENTO DEL ARTICULO 31 DE LA LEY DE OBRAS PÚBLICAS Y SERVICIOS RELACIONADOS PARA EL ESTADO Y LOS MUNICIPIOS DE ZACATECAS. POR LO QUE A PARTIR DE ESTA FECHA QUEDARÁN REGISTRADOS EN EL ARCHIVO PROYECTOS. MANEJO DE LA SUBSECRETARÍA DE PROYECTOS Y OBRAS PÚBLICAS A ESTA SECRETARÍA DE OBRAS PÚBLICAS.

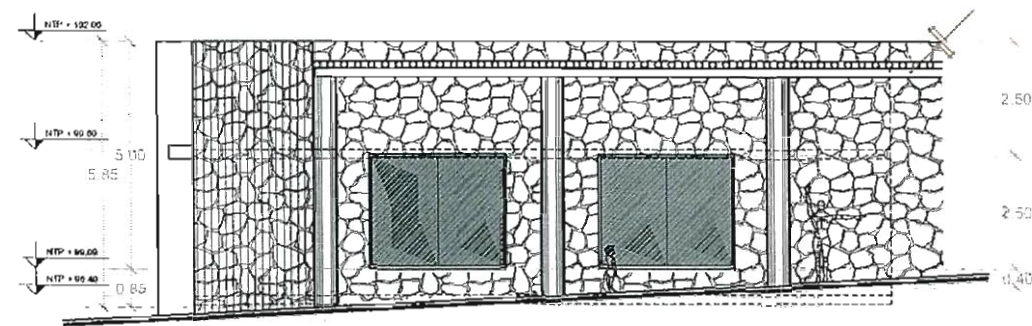


FACHADA 1
EXHIBICION 1

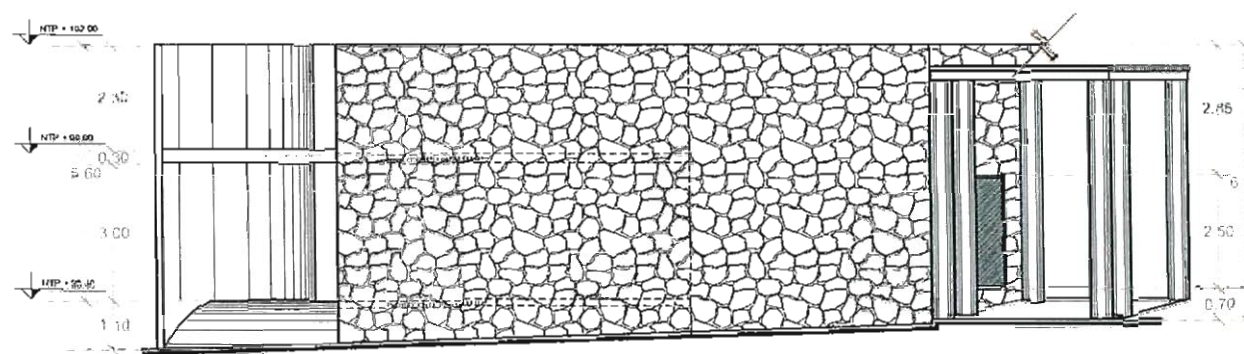


FACHADA 2
EXHIBICION 1

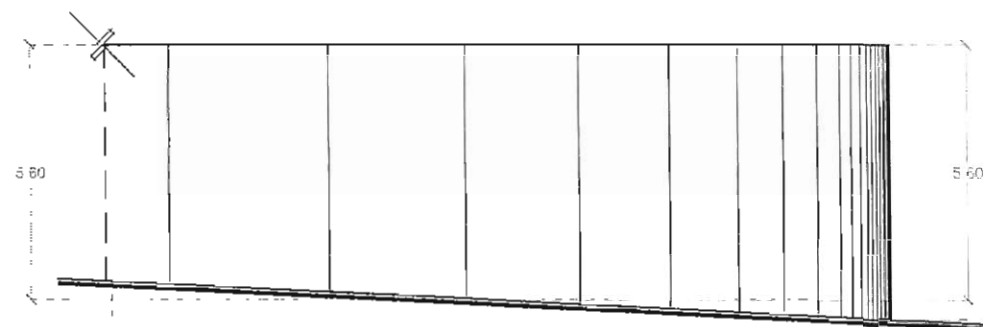


FACHADA 3
EXHIBICION 1

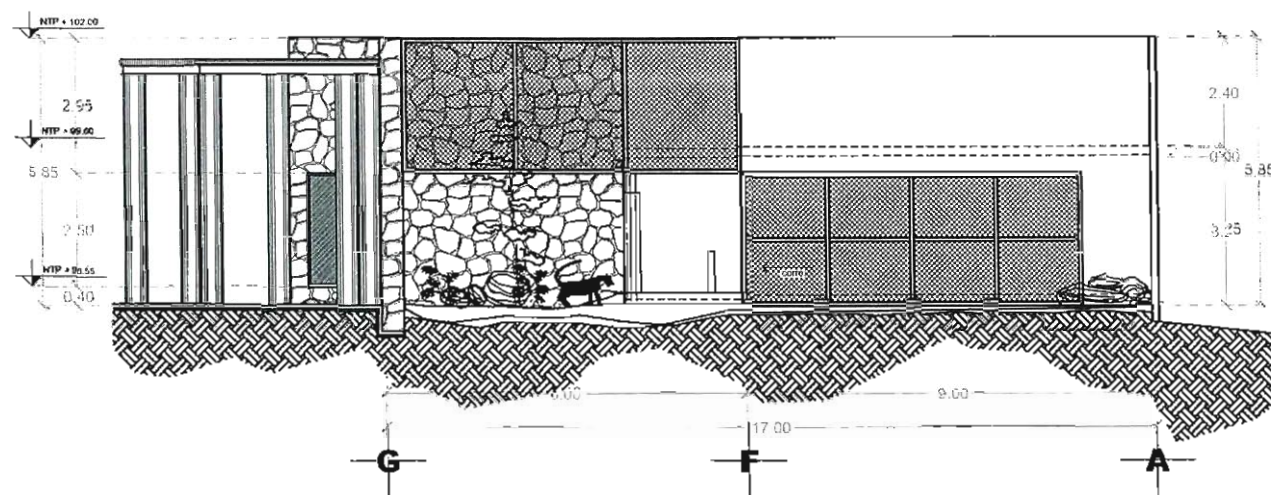

FACHADA 4
EXHIBICION 1

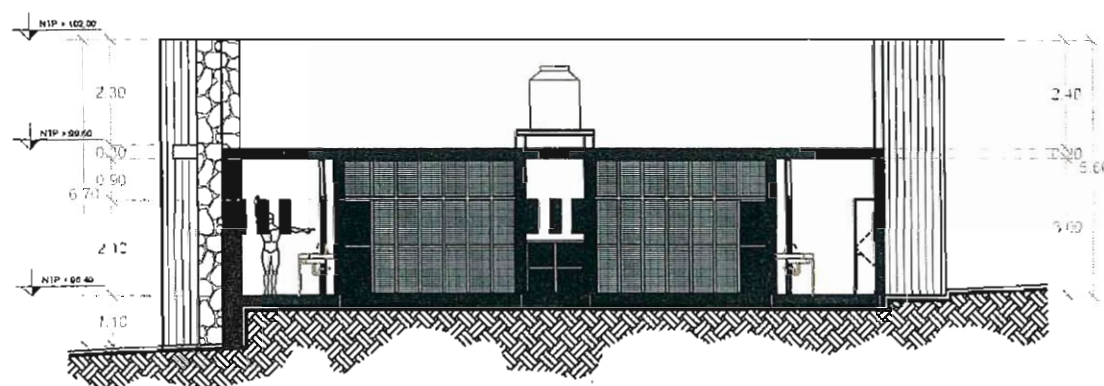

CORTE X - X'
EXHIBICION 1

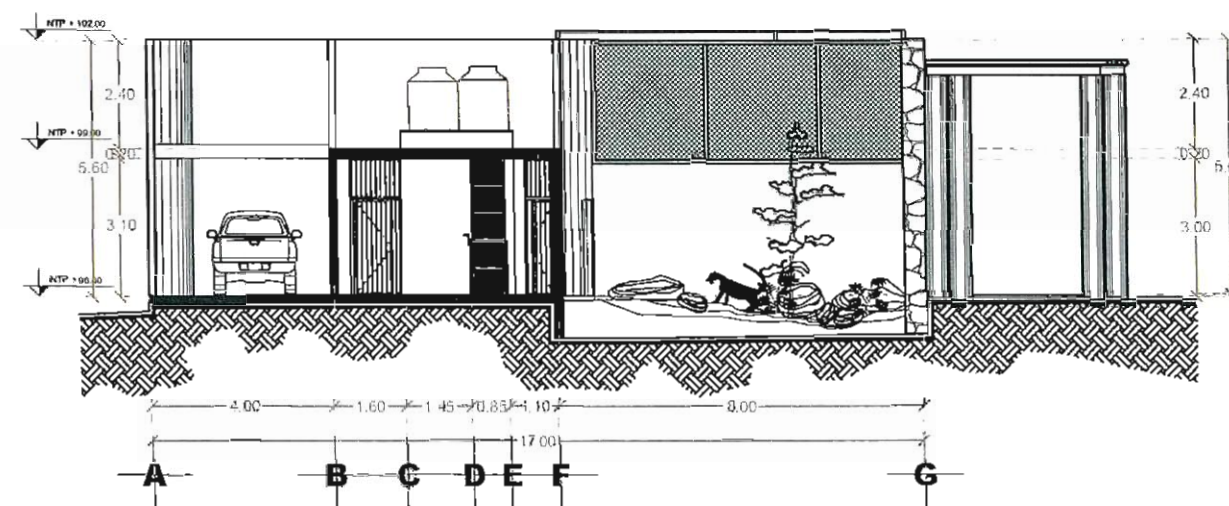

CORTE Y - Y'
EXHIBICION 1




SECRETARÍA DE
OBRAS PÚBLICAS
ESTADO DE ZACATECAS

LIC. DAVID MONREAL ÁVILA
GOBERNADOR CONSTITUCIONAL DEL ESTADO

ARQ. JOSÉ LUIS DE LA PEÑA ALONSO
SECRETARIO DE OBRAS PÚBLICAS

ZACATECAS
ZACATECAS

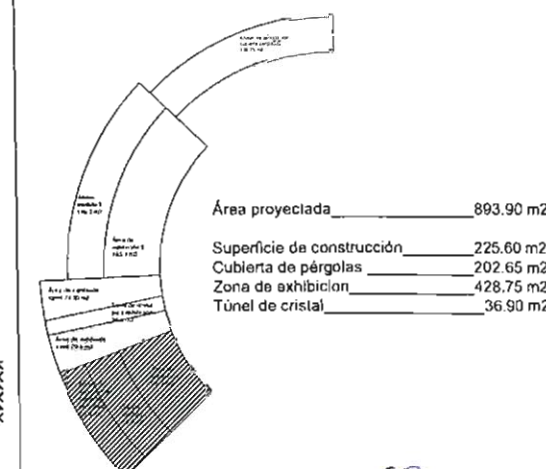

C. ARQ. ISELA REYES VALDEZ
SUBSECRETARIO DE PROYECTOS Y ESTUDIOS

C. ING. ADRIÁN GERMÁN RODRÍGUEZ RAYAS
SUBSECRETARIO DE OBRAS PÚBLICAS

C. ARQ. JUAN DIDIER GARCÍA BAÑUELOS
DIRECTOR DE PROYECTOS

DIRECCIÓN DE PROYECTOS
SUBDIRECCIÓN DE PROYECTOS



LOCALIZACIÓN ORIENTACIÓN

NOMBRE OFICIAL DEL PROYECTO: CONSTRUCCIÓN DE JAULAS PARA FELINOS EN EL ZOOLÓGICO "LA ENCANTADA" PARA MEJORAR LAS INSTALACIONES EXISTENTES.

PROYECTO: MODULO DE FELINOS (JAULAS)


UBICACIÓN: PARQUE LA ENCANTADA, ZACATECAS

PLANO: ARQUITECTONICO
MODULO 1

CONTENIDO: CORTES Y FACHADAS




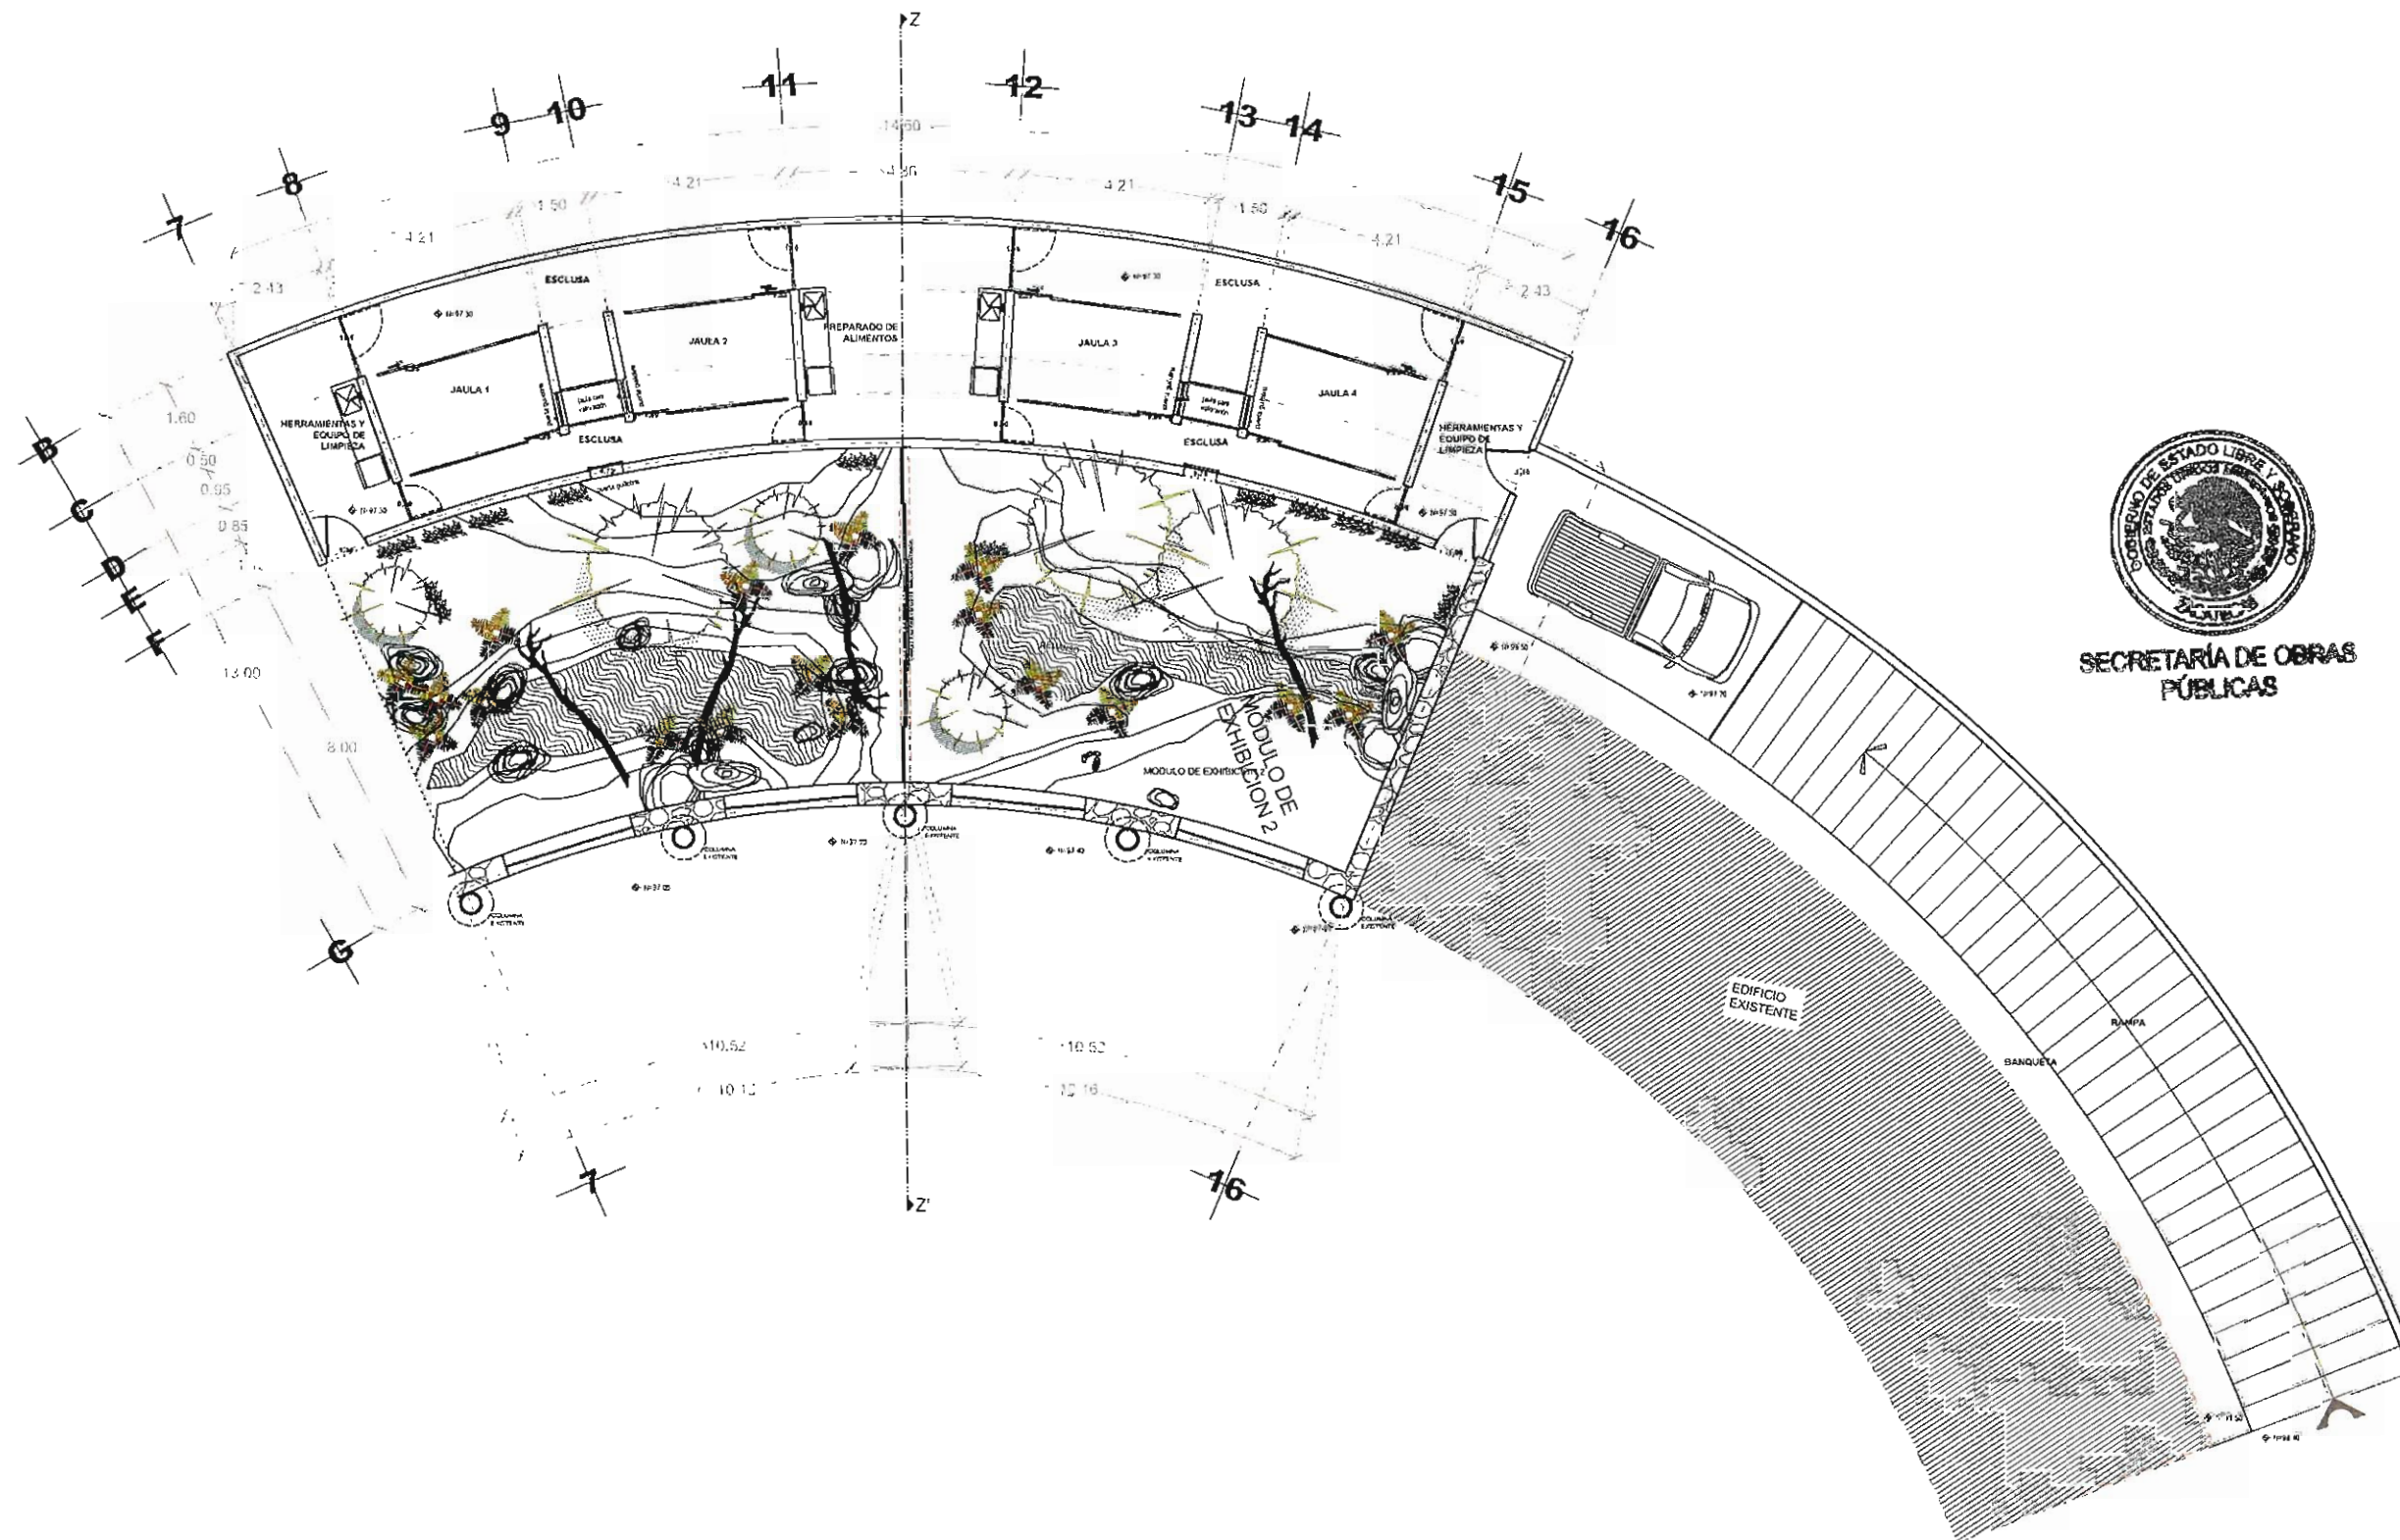

PLANTA ARQUITECTONICA
EXHIBICION 2



SECRETARÍA DE
OBRAS PÚBLICAS
ESTADO DE ZACATECAS

LIC. DAVID MONREAL ÁVILA
GOBERNADOR CONSTITUCIONAL DEL ESTADO


ARQ. JOSÉ LUIS DE LA PEÑA ALONSO
SECRETARIO DE OBRAS PÚBLICAS

ZACATECAS

ZACATECAS



SECRETARÍA DE OBRAS
PÚBLICAS

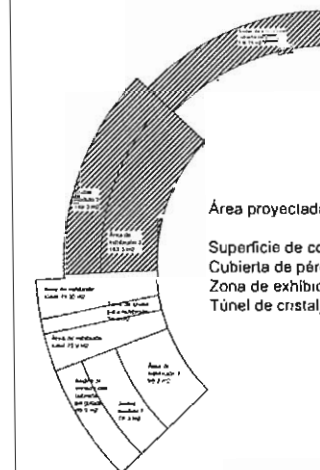


Área proyectada 893.90 m²
Superficie de construcción 225.60 m²
Cubierta de pérgolas 202.65 m²
Zona de exhibición 428.75 m²
Túnel de cristal 36.90 m²

C. ARQ. ISELA REYNA DÍAZ
SUBSECRETARIO DE PROYECTOS Y COSTOS

C. ING. ADRIÁN GERMÁN RODRÍGUEZ RAYAS
SUBSECRETARIO DE OBRAS PÚBLICAS

C. ARQ. IVÁN DIDIER GARCÍA BAÑUELOS
DIRECCIÓN DE PROYECTOS

DIRECCIÓN DE PROYECTOS
SUBDIRECCIÓN DE PROYECTOS

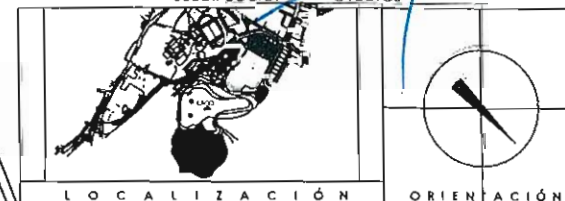

LOCALIZACIÓN ORIENTACIÓN

NOMBRE OFICIAL DEL PROYECTO: CONSTRUCCIÓN DE JAULAS PARA FELINOS EN EL ZOOLOGICO "LA ENCANTADA" PARA MEJORAR LAS INSTALACIONES EXISTENTES.

PROYECTO: MODULO DE FELINOS (JAULAS)

UBICACIÓN: PARQUE LA ENCANTADA, ZACATECAS

PLANO: ARQUITECTONICO
MODULO 2

CONTENIDO: PLANTA ARQUITECTONICA

CLAVE: ARQ-008

REVISADO: ARQ. J. L. DE LA PEÑA ALONSO
DISEÑADO: ARQ. J. L. DE LA PEÑA ALONSO
FECHA: 17/04/2011
ESCALA: 1:75
FOLIO: 04/07/11