
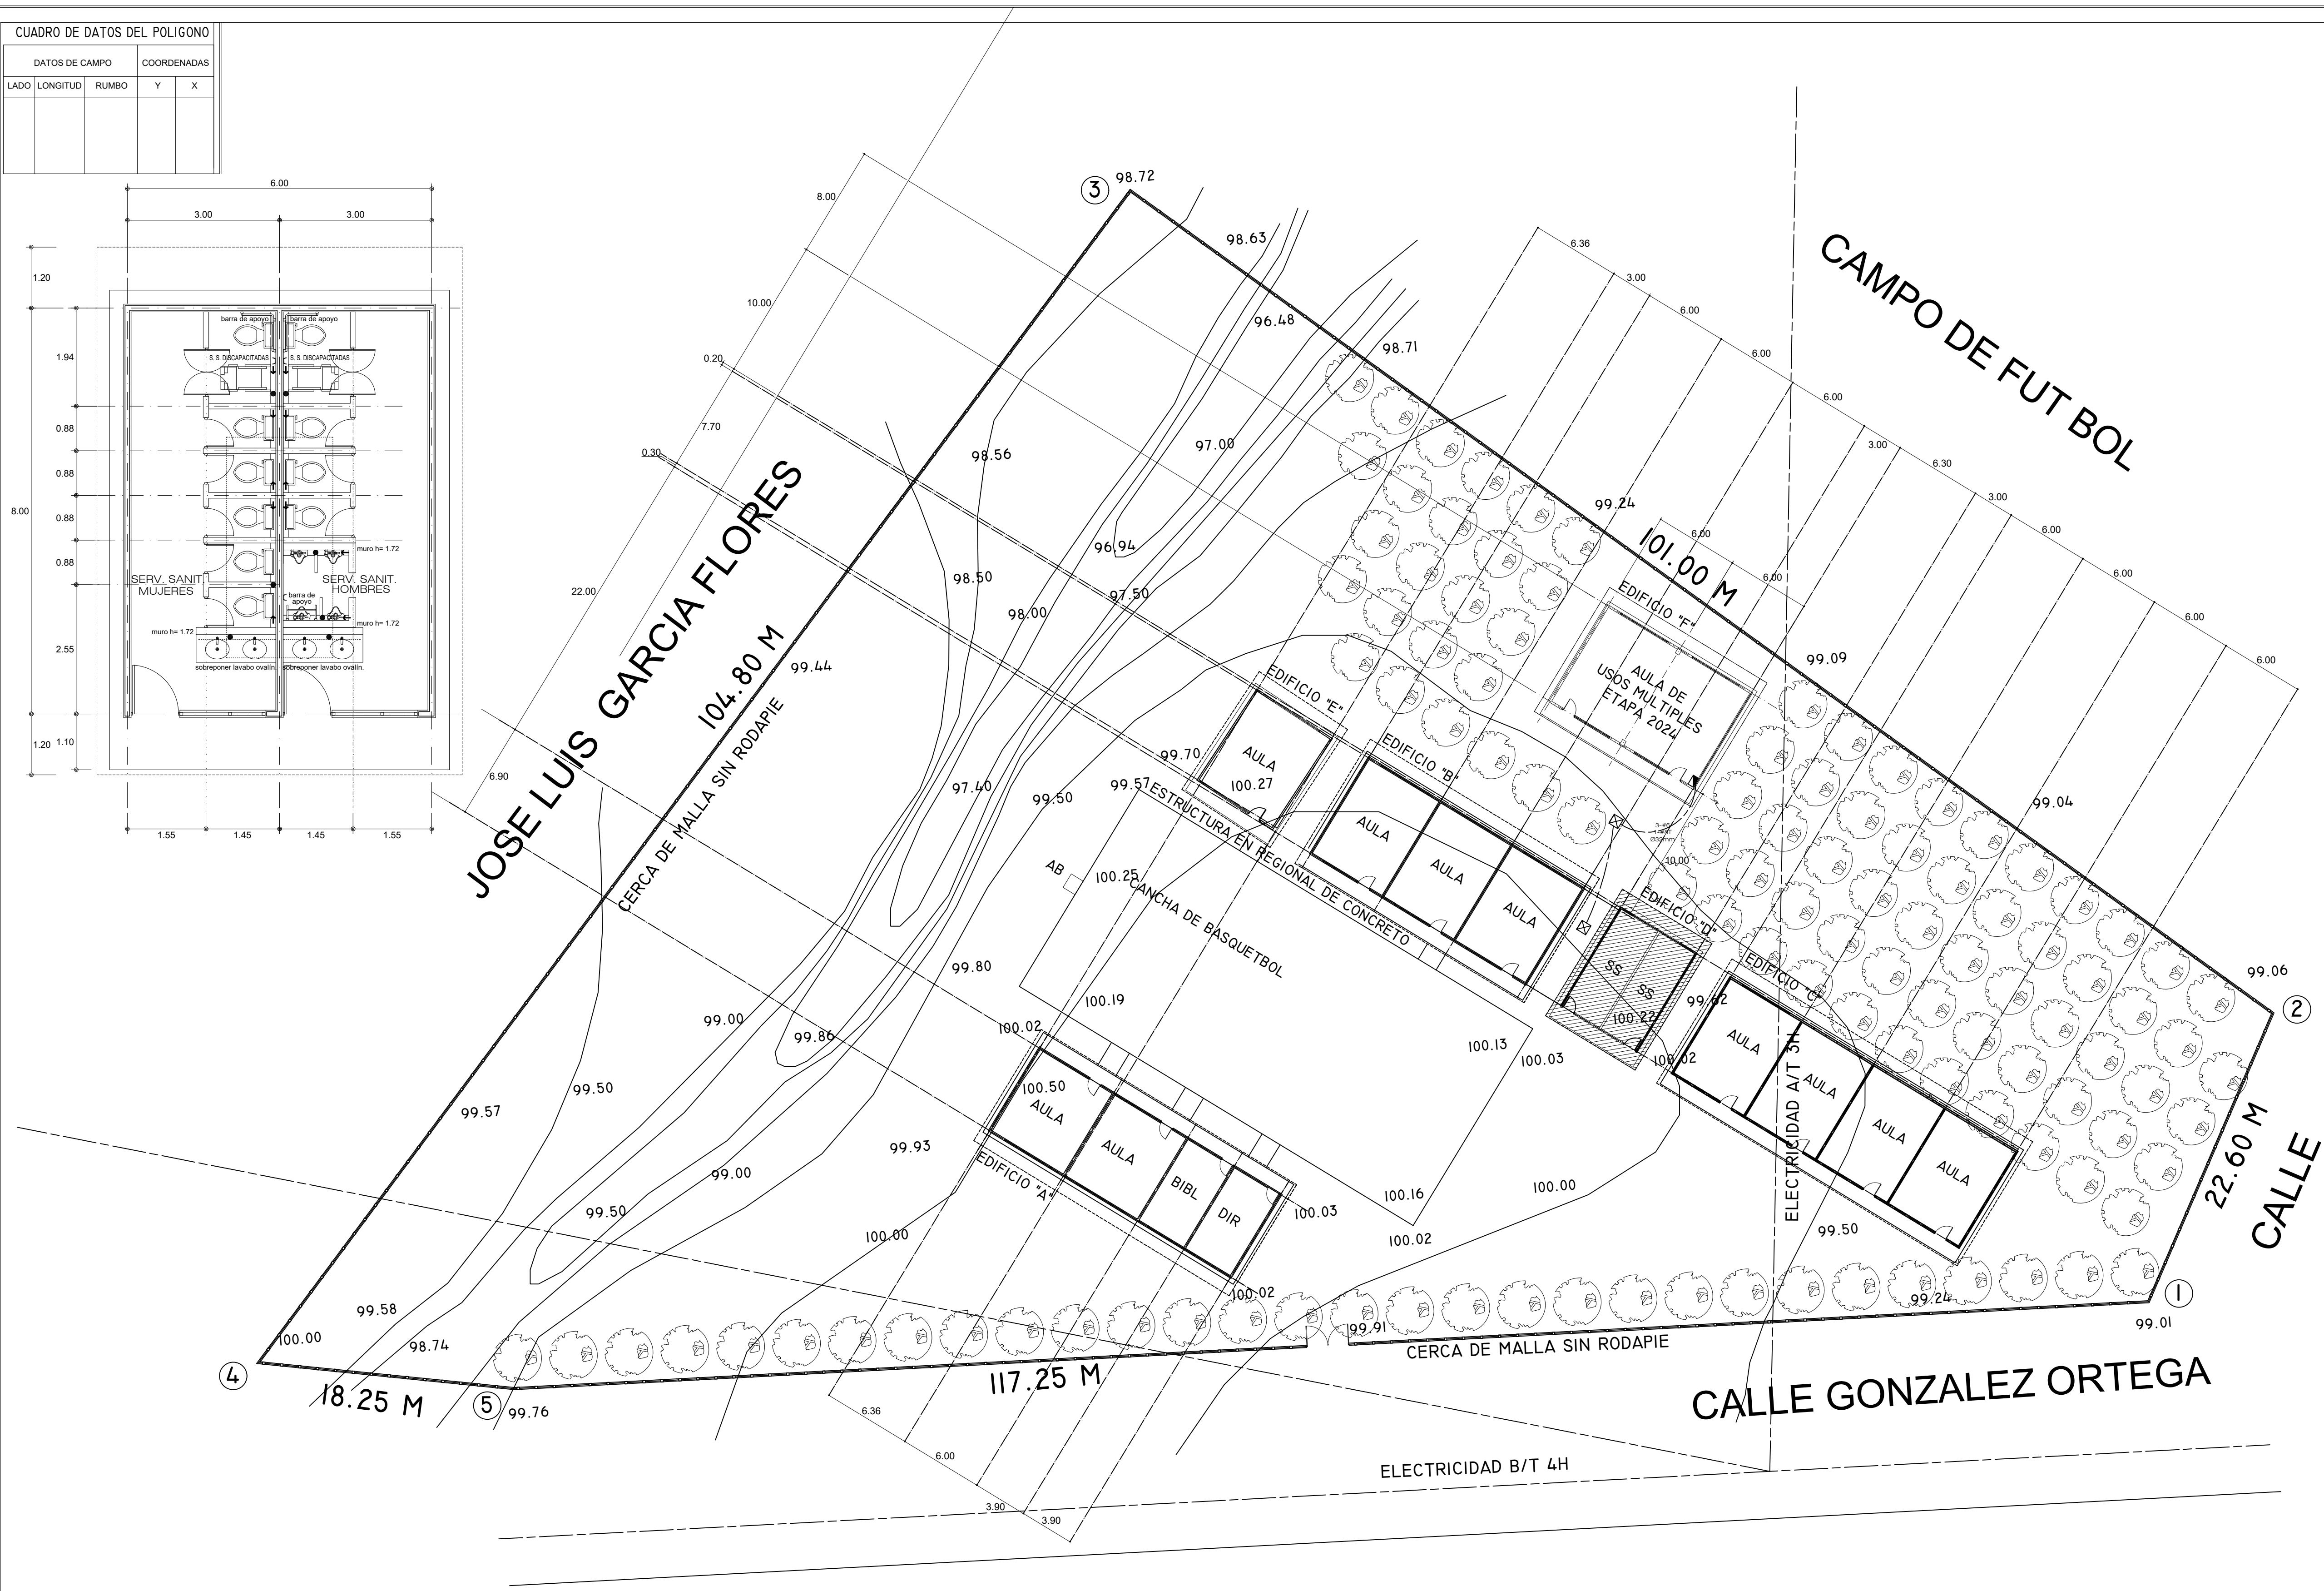



CUADRO DE DATOS DEL POLIGONO				
DATOS DE CAMPO			COORDENADAS	
LADO	LONGITUD	RUMBO	Y	X

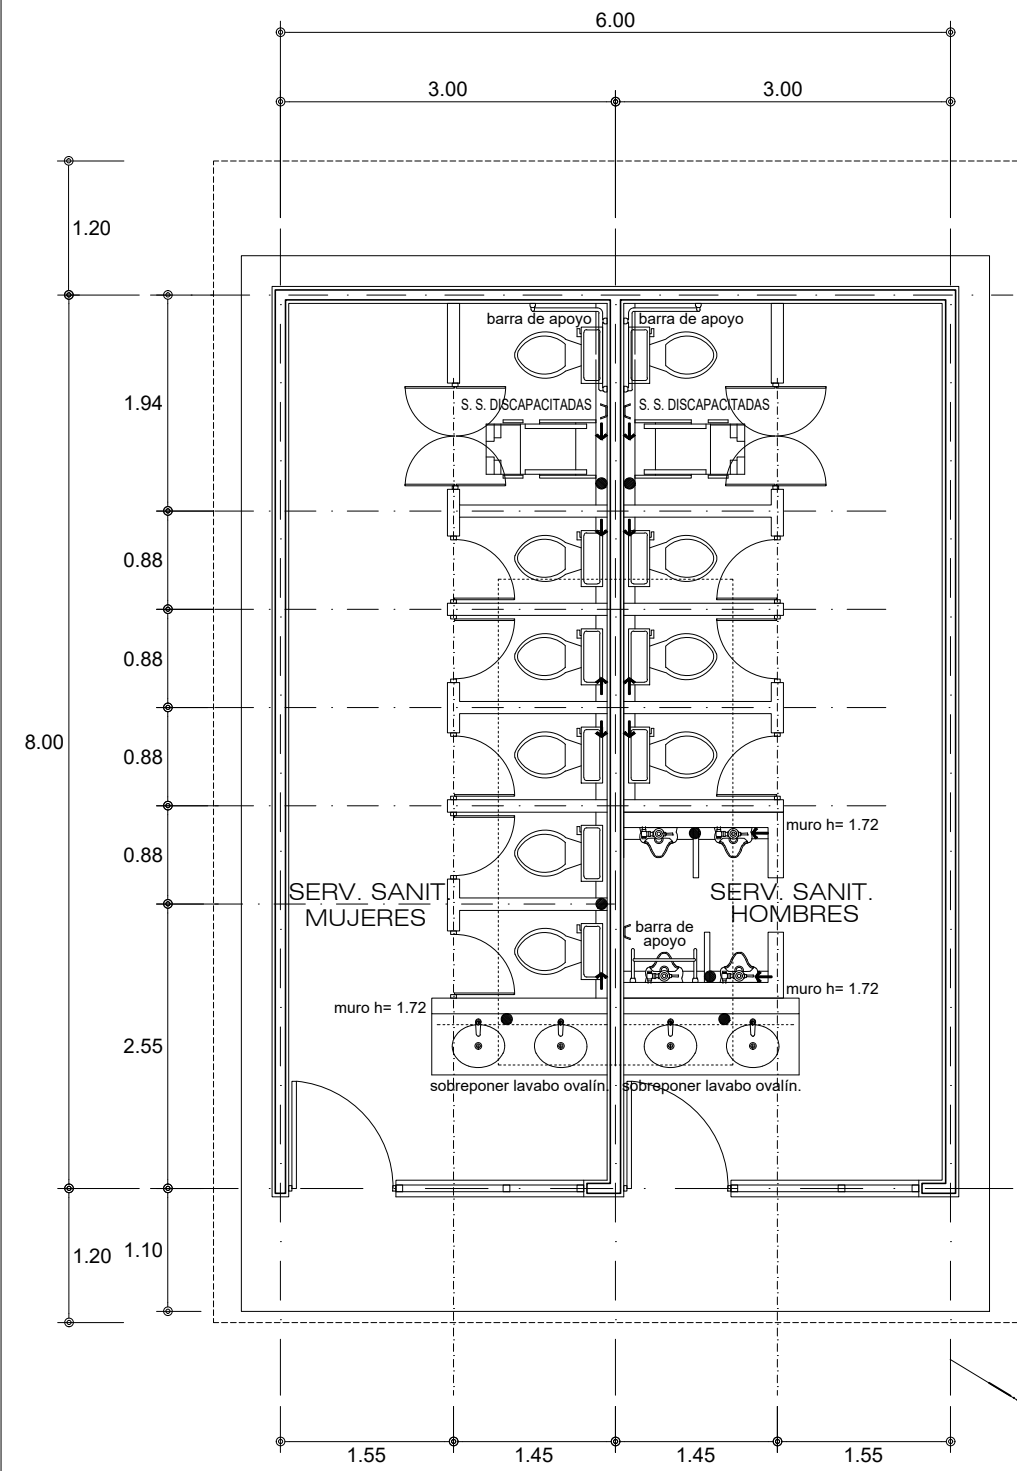

NOTAS GENERALES.

ETAPA 2025
-REHABILITACION DE SERVICIOS
SANITARIOS

LOCALIZACION.

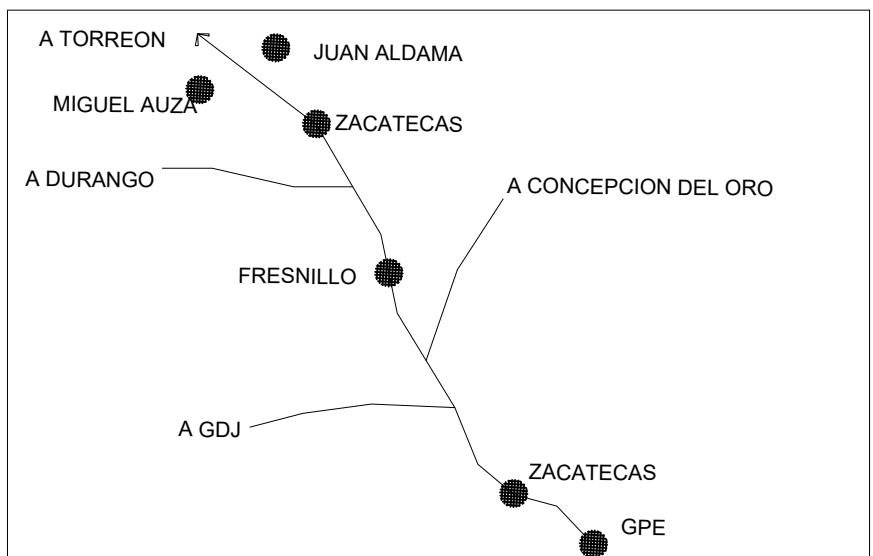

SUPERFICIE.	INFRAESTRUCTURA URBANA.	
6,796.30 m²	SERVICIO	SI NO
ESTRATIGRAFIA.	AGUA POTABLE	1" DIAM 10 M AL SUR
SONDEO.	ELECTRICIDAD	11 M AL SUR B/T
0.00-0.30	DRENAJE	12" DIAM 30 M AL E
0.30-1.00	TELEFONO	
1.00		

ESCALA GRÁFICA.	VIENTOS DOMINANTES.	ORIENTACIÓN.
0 1 2 3 4	DIRECCIÓN: SW-NE	
	VELOCIDAD:	
MATERIALES DE LA REGIÓN.	ZONA SÍSMICA.	
PISOS:		
MUROS:		
CUBIERTAS:		

INSTITUTO ZACATECANO
PARA LA CONSTRUCCIÓN
DE ESCUELAS DEL
ESTADO DE ZACATECAS

LIC. DAVID MONREAL ÁVILA
Gobernador del Estado de Zacatecas
ING. LAURA ELVIA BERMÚDEZ VALDÉS
Directora General del Instituto Zacatecano para la Construcción de Escuelas.
revisó:
ARQ. JOSÉ CARLOS SILVA LUNA.
proyectó:
DPTO. DE PROYECTOS InZaCo.
dibujó:
ARQ. CLAUDIA ROJAS ESPINOSA/ARQ. ANDREA MARTÍNEZ ESPARZA.

PC-01

PLANTA DE CONJUNTO.
escuela:
TELESECUNDARIA "LUIS PASTEUR".
C.C.T. 32ETV06B9A.
ubicación:
MIGUEL AUZA,
ZACATECAS.
estructura:
METROS 1 : 2 5 0 | JUNIO/2025

ESPECIFICACIONES:

SIMBOLOGIA RED ELÉCTRICA

- LUMINARIA INTERIERNE DE VAPOR DE SODIO A.P. DE 250W, 220 V PARA PUNTA DE POSTE, CON
DIFUSOR MARCA HOLOPHANE
- TABLEROS DE CONTROL TIPO EMPOTRAR 10000 AMPIS, CAPACIDAD INTERRUPTIVA NEMA-1 220/127V,
H=1.70, MARCA SQUARED
- REGISTRO EN PISO DE 0.60X0.60X.08M, CONSTRUIDO EN TABIQUE ROJO PROVISTO CON TAPA DE
CONCRETO ARMADO, MARCO Y CONTRAMARCO DE ANGULO UTILIZAR EL TIPO ADECUADO SEGUN
CARACTERÍSTICAS DEL TERRENO, VER PLANO TIPO
- NUMERO DE ALIMENTADOR CORRESPONDIENTE.
- NUMERO DE CIRCUITO CORRESPONDIENTE PARA ALUMBRADO EXTERIOR.

SIMBOLOGÍA RED HIDRÁULICA.

- SUMINISTRO DE AGUA FRIA
- VÁLVULA DE COMPUERTA
- VÁLVULA DE RETENCION
- MEDIDOR
- LLAVE PARA MANGUERA
- TAPON MACHO
- REGISTRO HIDRAULICO 30X30

SIMBOLOGÍA RED SANITARIA

- DRENAJE AGUAS NEGRAS Y JABONOSAS.
- REGISTRO DE ALBAÑAL DE 60 X 80 CMS.
- FLUJO DE RED SANITARIA.

PLANOS COMPLEMENTARIOS: