



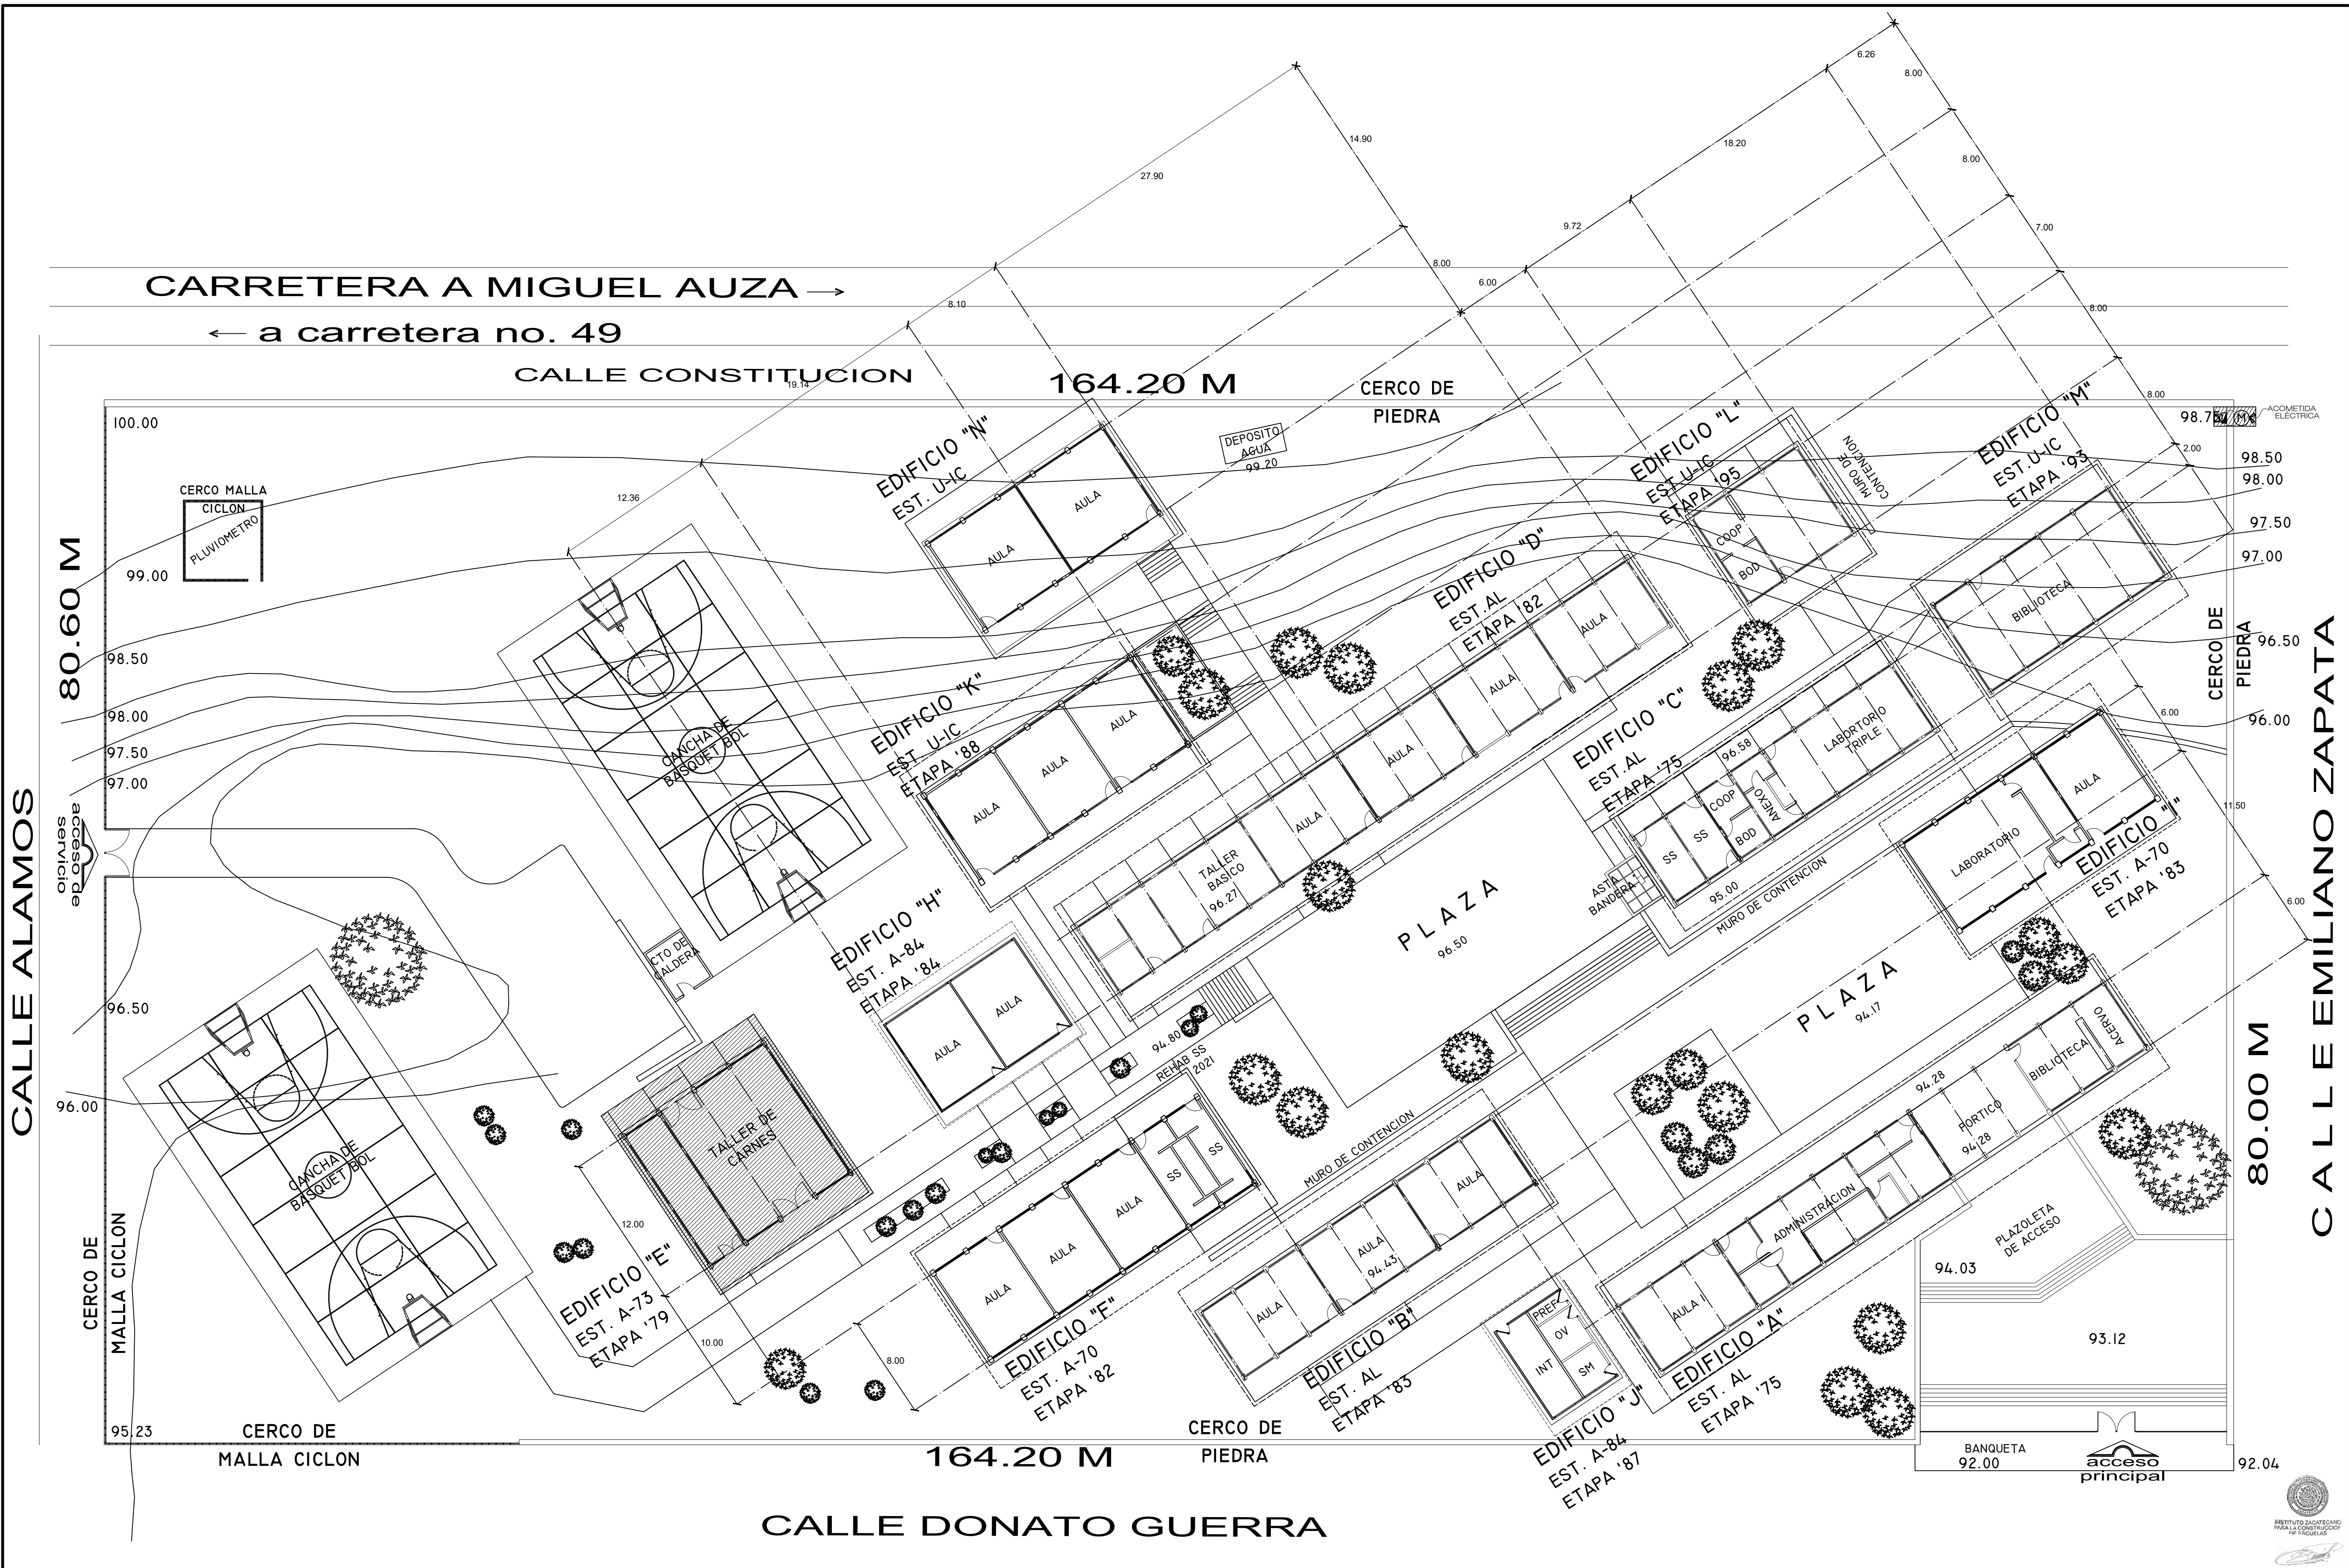

NOTAS GENERALES.

ETAPA 2025
REHABILITACION DE EDIFICIO "E".

LOCALIZACION.

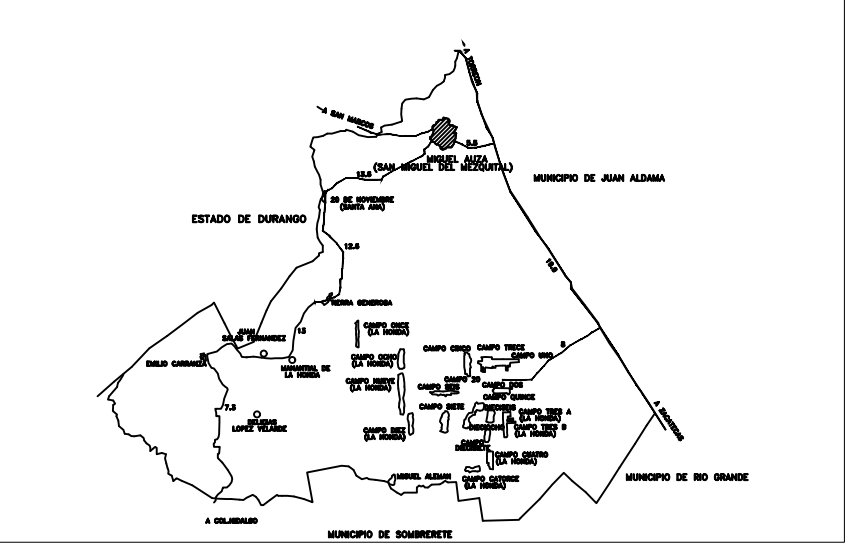

SUPERFICIE.	INFRAESTRUCTURA URBANA.
SERVICIO.	AGUA POTABLE
ESTRATIGRAFIA.	ELECTRICIDAD
SONDEO. ESTRATO.	DRENAJE
	TELÉFONO

ESCALA GRÁFICA.	VIENTOS DOMINANTES.	ORIENTACIÓN.
DIRECCIÓN:	VELOCIDAD:	
MATERIALES DE LA REGIÓN.	ZONA SÍSMICA.	
PISOS:		
MUROS:		
CUBIERTAS:		

INSTITUTO ZACATECANO
PARA LA CONSTRUCCIÓN
DE ESCUELAS DEL
ESTADO DE ZACATECAS

LIC. DAVID MONREAL ÁVILA
Gobernador del Estado de Zacatecas
ING. LAURA ELVIA BERMÚDEZ VALDÉS
Directora General del Instituto Zacatecano para la Construcción de Escuelas.
revisó:
ARQ. JOSÉ CARLOS SILVA LUNA.
proyectó:
DPTO. DE PROYECTOS InZaCo.
diseñó:
ARQ. CLAUDIA ROJAS ESPINOSA/ARQ. ANDREA MARTÍNEZ ESPARZA.

PC-01

PLANTA DE CONJUNTO.
SECUNDARIA TÉCNICA NO. 2 " EMILIANO ZAPATA".
C.C.T.:32DST0002Z.
MIGUEL AUZA,
ZACATECAS
INDICADOMETROS 1 : 2 5 0 | JULIO/2025