


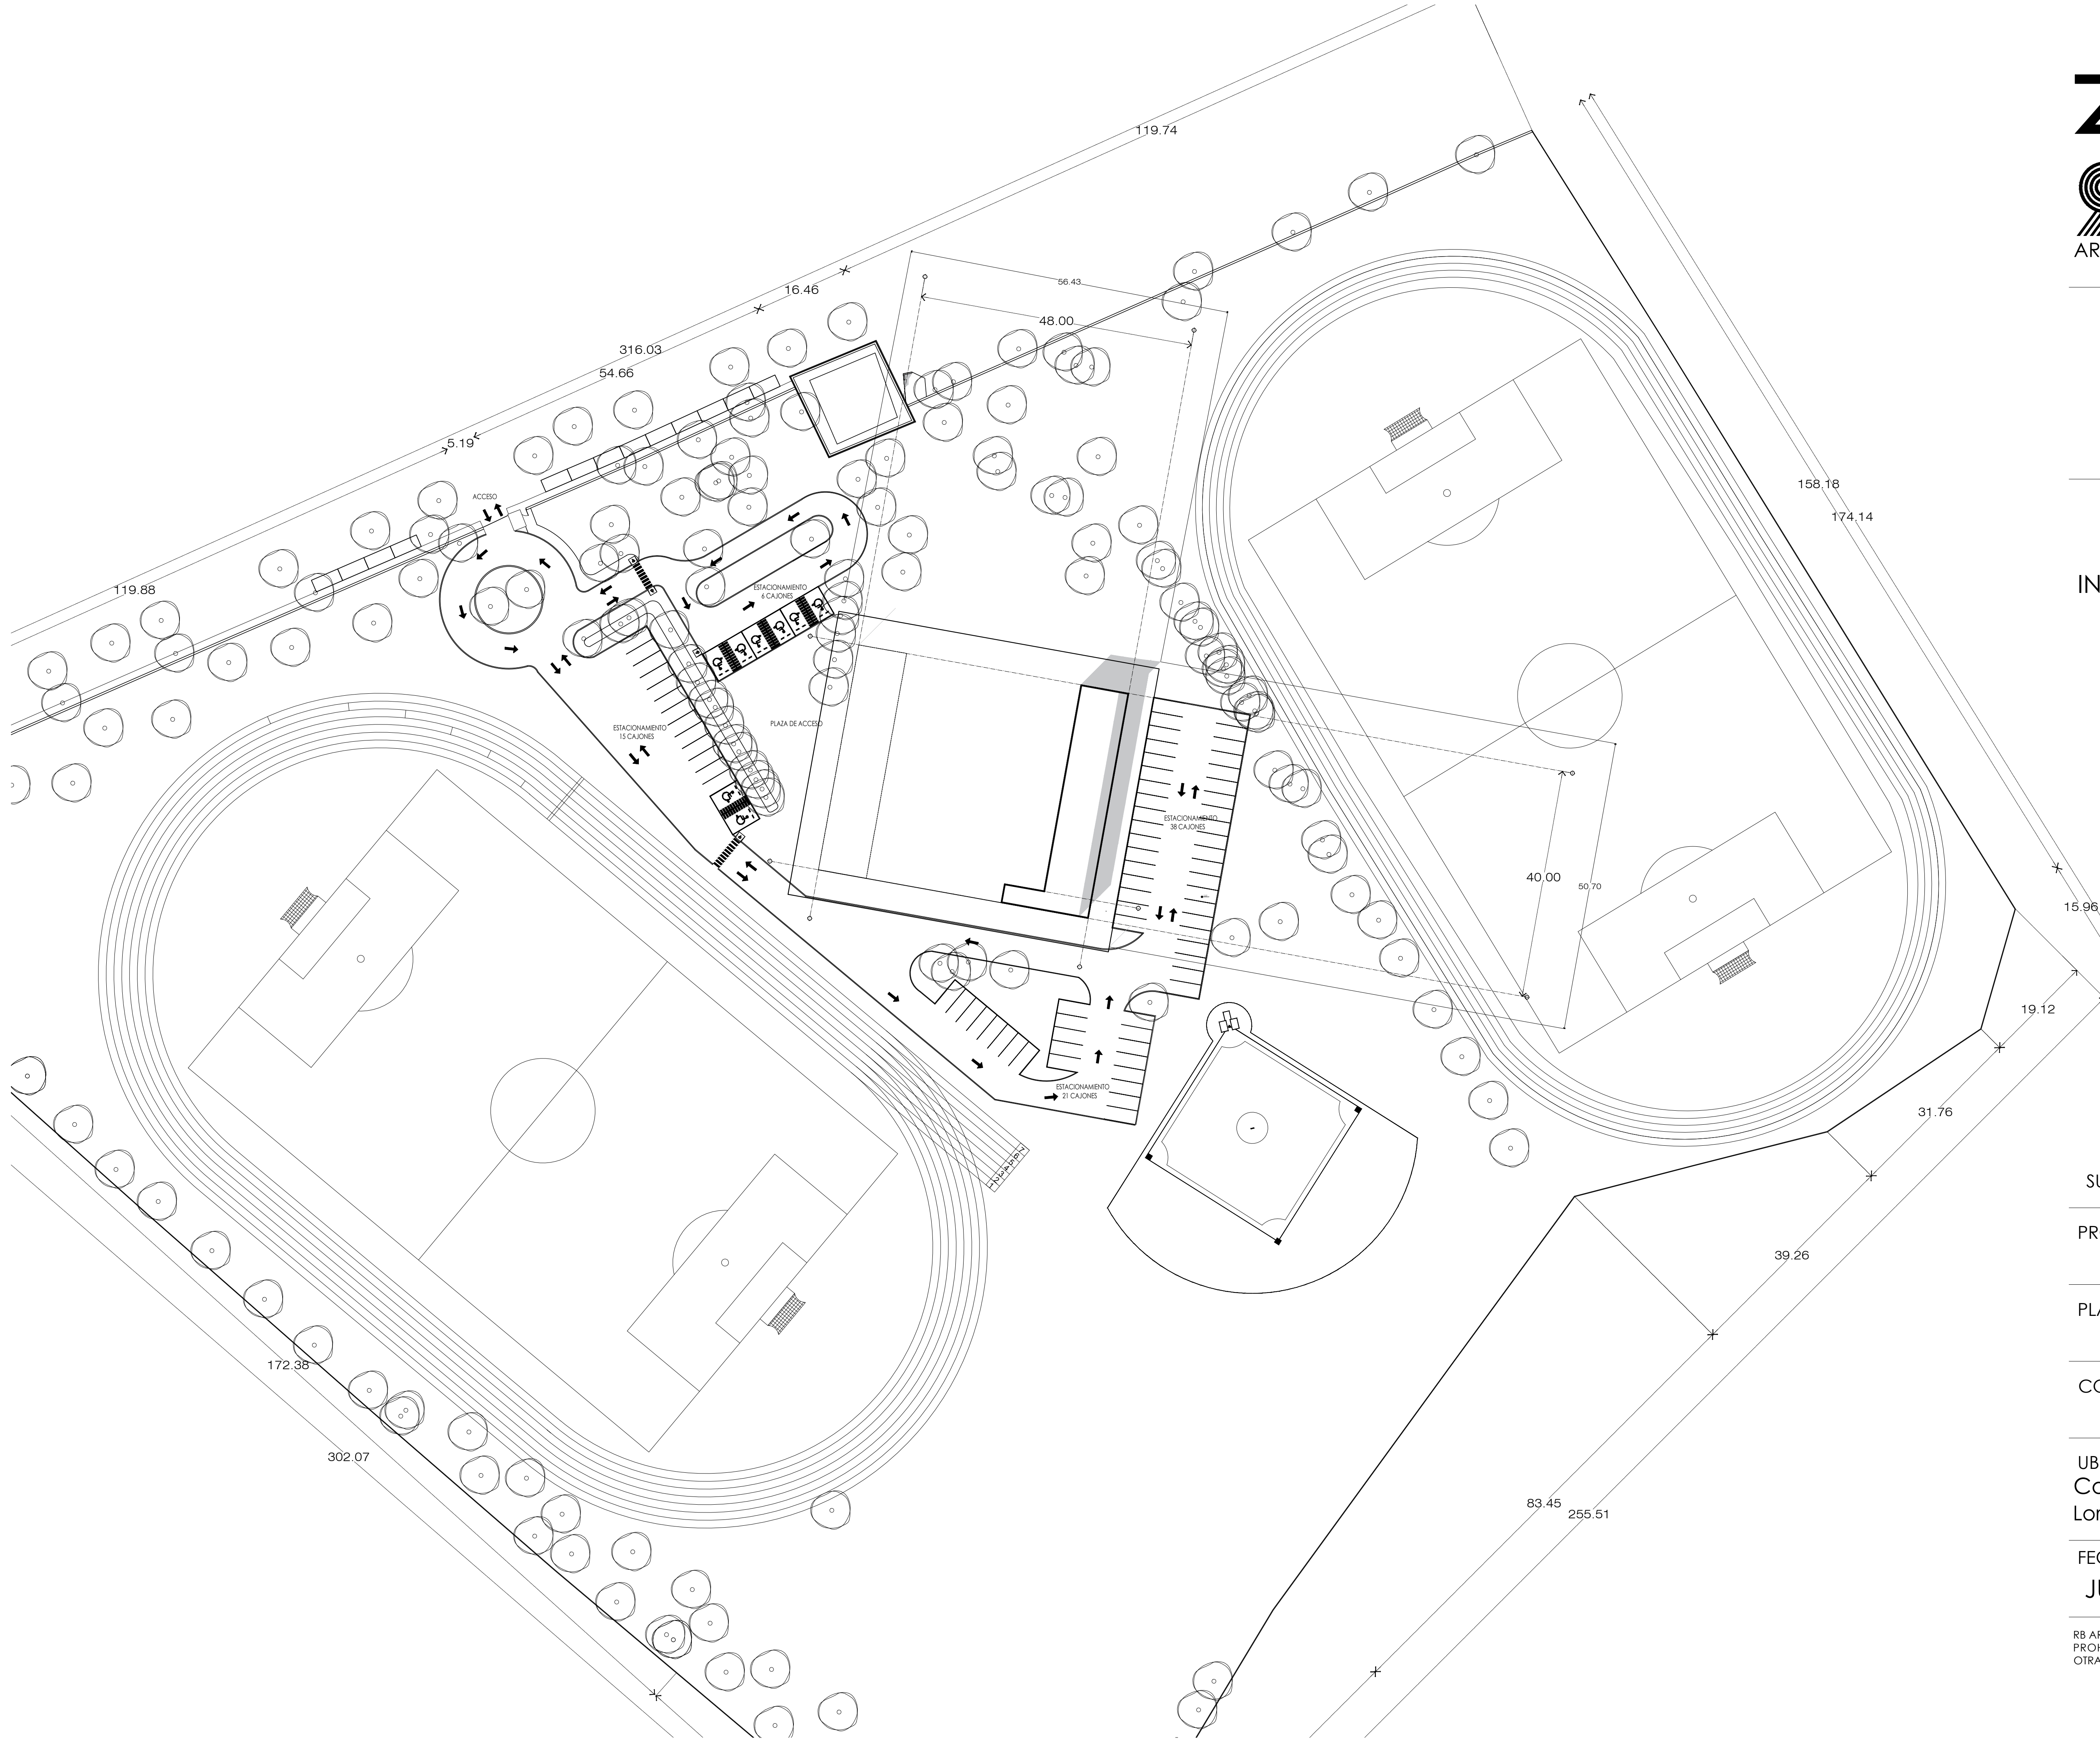

INZACE

ING. LAURA ELVIA BERMÚDEZ VALDEZ

NOTA: EN LA 1ERA ETAPA SE QUEDA AFUERA:
CANCELERIA, HERRERIA, AIRE
ACONDICIONADO, CUBIERTA
TRIDIMENSIONAL, EN PARTIDA DE VASO DE
ALBERCA: CALENTAMIENTO, DESINFECCION,
MANTENIMIENTO Y ACCESORIOS TODO EL
SUMINISTRO DE LUMINARIAS Y SUBESTACIÓN
ELÉCTRICA.

SUP. CONSTRUIDA: 635.00M2	
PROPIETARIO. Escuela Normal Rural Gral Matias Ramos Santos.	
PLANO. Arquiterctonico.	
CONTENIDO. Conjunto.	
UBICACION. Comunidad de San Marcos Loreto, Zacatecas.	ESCALA. 1:100
FECHA. JULIO 2025.	NO. DE PLANO ARQ-001

RB ARQUITECTOS ACREDITA LA PROPIEDAD DEL PROYECTO Y DERECHOS RESERVADOS, PROHIBIDA SU REPRODUCCION PARCIAL O TOTAL ASI COMO LA APLICACION A OTRAS DISTINTAS A LO ESPECIFICADO EN EL RECUADRO, SIN AUTORIZACION DEL AUTOR.