

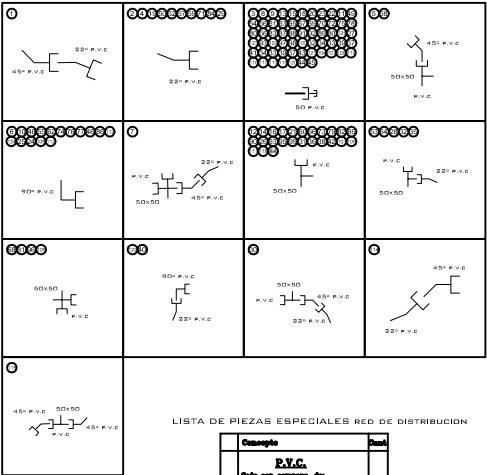
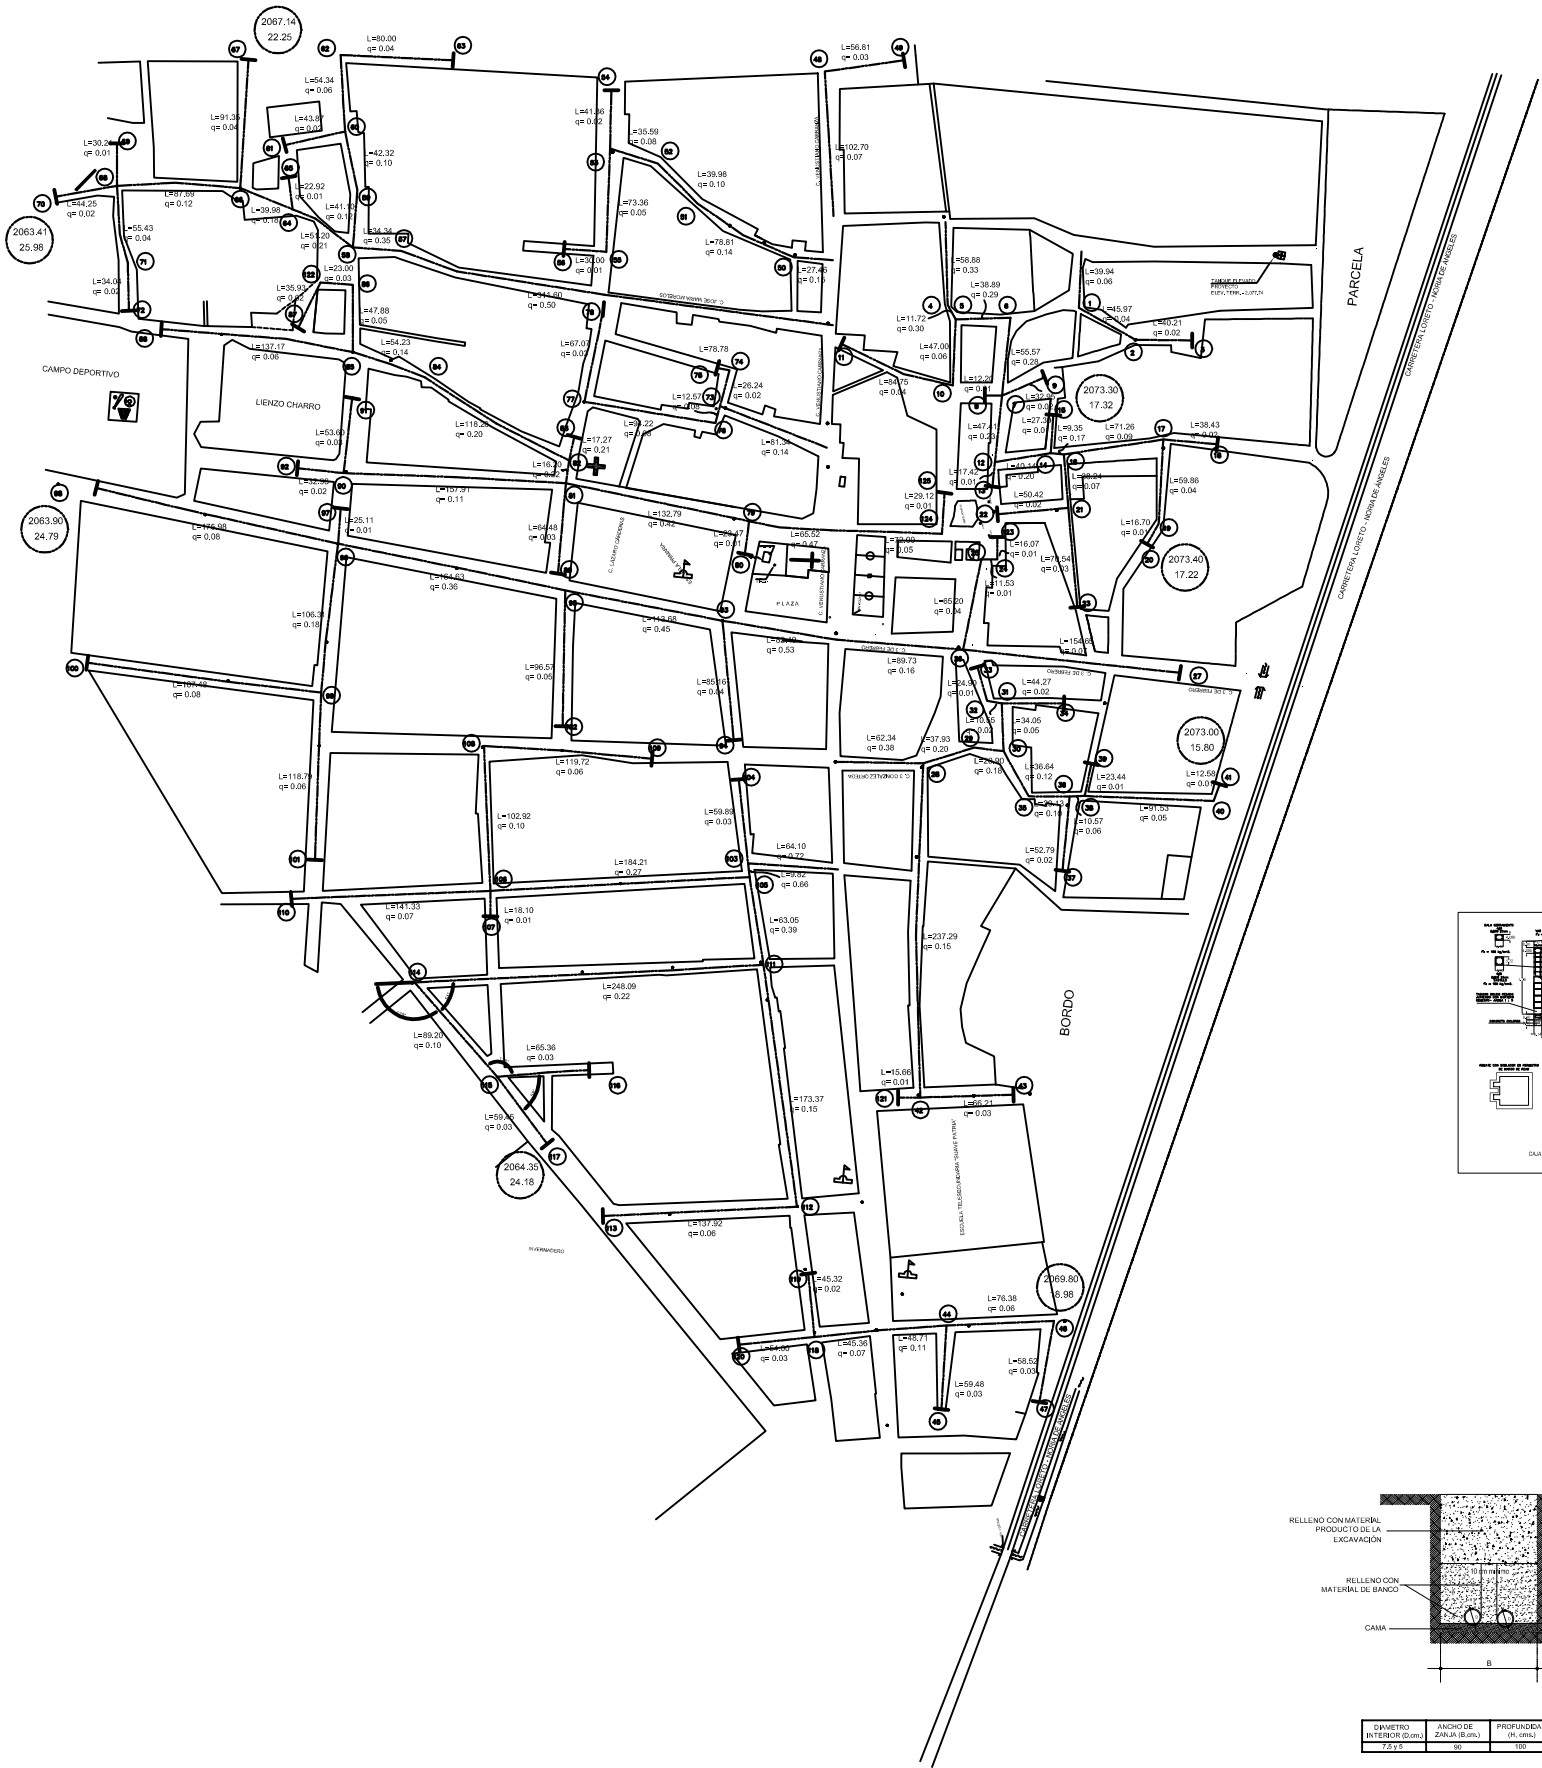
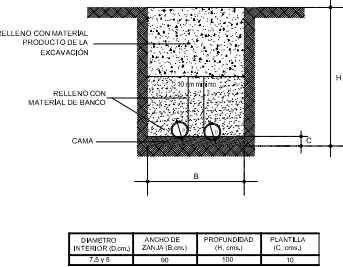
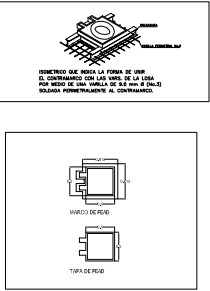



PLANTA Y DETALLES DE RED DE DISTRIBUCIÓN

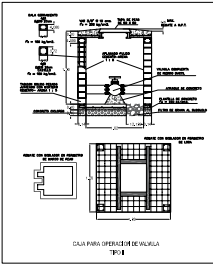


- NOTAS:
- DE LOS NODOS 2 A 1, 6 A 10 Y 79 A 125 DE LA RED DE DISTRIBUCIÓN, LA TUBERÍA COMPARTE ZANJA CON LA LÍNEA DE CONDUCCIÓN (270.23 M.L.).
 - TODAS LAS TES, CODOS Y TAPONES LLEVARÁN ATRAQUES DE CONCRETO SIMPLE $P_c = 100 \text{ kg/cm}^2$
 - LA TOMAS DOMICILIARIAS SE CONSIDERAN CON TUBO PE-AL-PE
 - EL CAMBIO PARCIAL O TOTAL DEL PROYECTO, QUEDA A JUICIO Y BAJO LA RESPONSABILIDAD DEL SUPERVISOR.

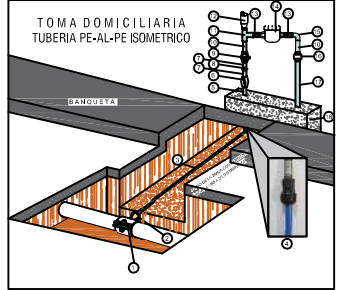




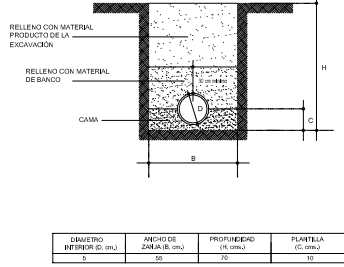


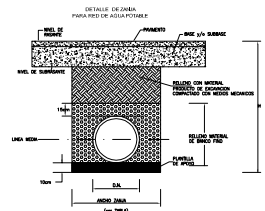


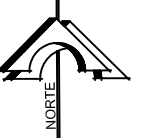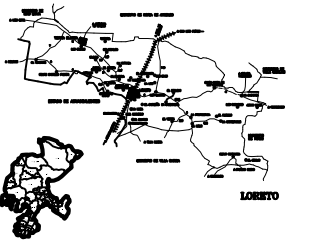

DATOS DE PROYECTO

POBLACION PROYECTO 1680 HABITANTES
DOTACION 150 LTS.HAB./DIA

COEFICIENTES DE VARIACIÓN

DIARIA = 1.20
HORARIA = 1.50

GASTOS DE DISEÑO

GASTO MEDIO ANUAL 2.92 (L.P.S.)
GASTO MÁXIMO DIARIO 3.50 (L.P.S.)
GASTO MÁXIMO HORARIO 4.38 (L.P.S.)

COMPONENTES HIDRÁULICOS

FUENTE DE ABASTECIMIENTO: AGUAS SUBTERRÁNEAS
OBRA DE CAPTACIÓN: POZO PROF. (EXIST.)
REGULARIZACIÓN: TANQUE ELEV. MET. PROYECTO
SISTEMA: BOMBEO AL TANQUE - GRAVEDAD A LA RED

CANTIDADES DE OBRA

EXISTENTE PROYECTO

RED DE DISTRIBUCIÓN:
TUBERÍA DE P.V.C. DE 50 mm (2") RD-32.5 8,086.39 M.L.

SIMBOLOGIA

RED DE DISTRIBUCIÓN DE 50 mm (2") PROYECTO	PROYECTO
CALCULO DE CRUCERO	10

LOCALIDAD :
SAN BLAS, LORETO



LIC. DAVID MONREAL ÁVILA

MUNICIPIO : LORETO

RED DE DISTRIBUCIÓN.

DRA. SUSANA RODRÍGUEZ MÁRQUEZ
SECRETARÍA DEL AGUA Y MEDIO AMBIENTE

ING. ROBERTO DURÁN RUIZ
TITULAR DE LA UNIDAD DE PLANEACIÓN