


CUADRO DE DATOS DEL POLIGONO				
DATOS DE CAMPO			COORDENADAS	
LADO	LONGITUD	RUMBO	Y	X

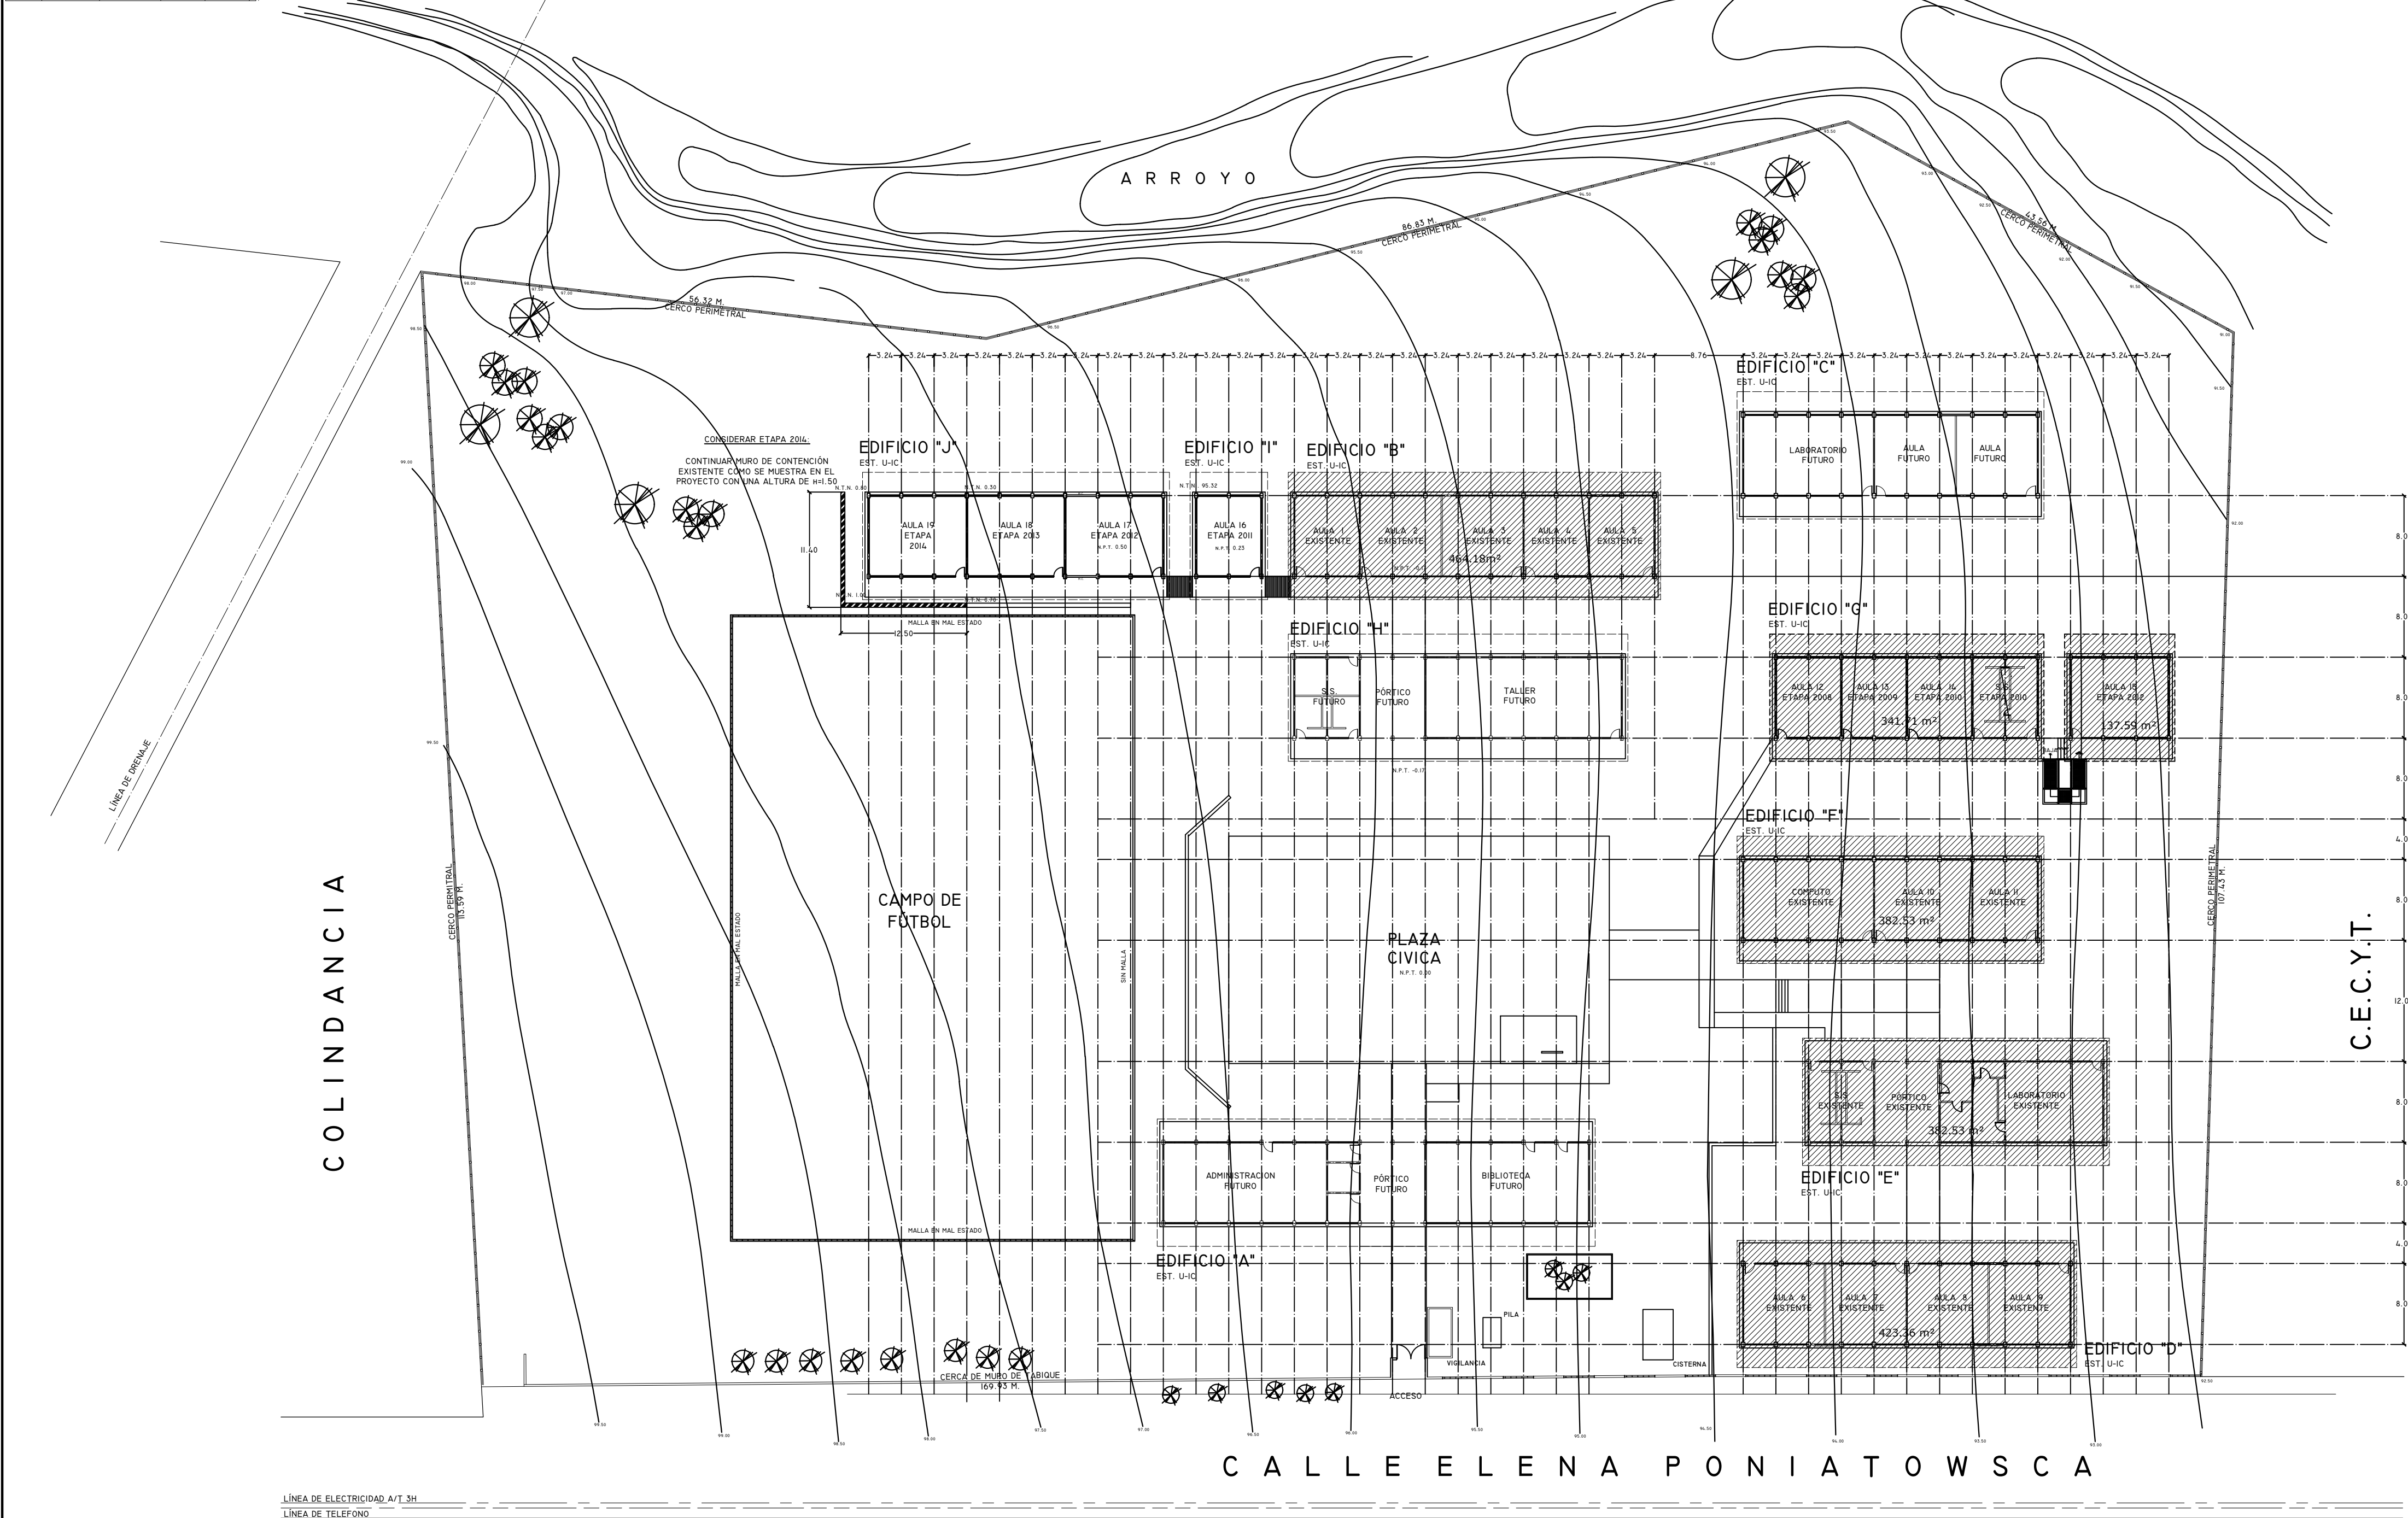

LÍNEA DE ELECTRICIDAD A/T 3H
LÍNEA DE TELÉFONO

ESPECIFICACIONES:

- ④ PARA CALIBRES N°8 Y N°10 DEBERÁN UTILIZARSE EMPALMES MANUALES SENCILLOS Y ESTÁNDAR, Y PARA CALIBRES N°6 O MAYORES, EMPALMES CON CONECTORES DE PERNO PARTIDO (PERRO), EN AMBOS CASOS SE UTILIZARÁN TRES CAPAS DE CINTA DE HULE, 3 CAPAS DE CINTA SCOTCH Y UN BANDO DE BARRIZ RUDO.

⑥ LA ALTURA DE LOS TABLEROS DE CONTROL SERÁ DE 1.70M. DE N.P.T. A CENTRO DE LOS MISMOS, A MENOS QUE SE INDIQUE OTRA ALTURA DIFERENTE Y PARA SU INSTALACIÓN VER PLANO TIPO C-74 Y ESPECIFICACIONES OPTICE.

⑦ DEBERÁ UTILIZARSE TUBERÍA CONDUIT PVC TIPO PESADO DE LOS DIÁMETROS INDICADOS.
- ⑤ PARA CALIBRES N°8 O MAYORES DEBERÁ UTILIZARSE CONDUCTOR TIPO VINAMIL 800, VINCON O SIMILAR.

⑧ PARA TUBERÍA MAYOR DE Ø 53 mm DEBERÁ UTILIZARSE TUBERÍA CONDUIT DE ASBESTO CEMENTO DE Ø 103 mm.

⑨ CUANDO LA CONSTRUCCIÓN DE LA ESCUELA SE REALICE EN ETAPAS, DEBERÁN CONSTRUIRSE ÚNICAMENTE LOS DUCTOS NECESARIOS PARA ALIMENTAR LOS EDIFICIOS Y OBRA COMPLEMENTARIA, ALAMBRANDOSE SÓLO LO REQUERIDO POR LA ETAPA EN CONSTRUCCIÓN.

⑩ LAS LUMINARIAS Y REGISTROS EXTERIORES DEBERÁN LOCALIZARSE A 0.50 M. MÍNIMO DEL PARAMENTO DE PLAZAS Y ANDADORES.

PARA LA INSTALACIÓN DE POSTES DE ALUMBRADO VER PLANO TIPO.
- ① UTILIZAR ESTE PLANO EXCLUSIVAMENTE PARA INSTALACIÓN ELÉCTRICA.

② TODA LA INSTALACIÓN Y EQUIPO DEBERÁ ATERRIZARSE ATRAVÉS DE UN HILO DE TIERRA DEL CALIBRE INDICADO Y UNA VARILLA COOPER WELD DE Ø 21 mm ENTERRADA EN EL REGISTRO EXTERIOR ANEXO AL MURO DE ACOMETIDA, EL CONDUCTOR DEL ELECTRODO DE PUESTA A TIERRA DEBE ESTAR CONECTADO AL CONDUCTOR PUESTO A TIERRA DE LA ACOMETIDA, EN CUALQUIER PUNTO ACCESIBLE DEL LADO DE LA CARGA DE LA ACOMETIDA HASTA LA TERMINAL O BARRA A LA QUE ESTE CONECTADO EL CONDUCTOR PUESTO A TIERRA DE LA ACOMETIDA EN EL MEDIO DE DESCONECCIÓN, EL CONDUCTOR PUESTO A TIERRA SE DEBE LLEVAR HASTA CADA MEDIO DE DESCONECCIÓN Y DEBE UNIRSE A LA ENVOLVENTE DE CADA UNO DE ELLOS. (ART. 250-25 NOM 001 SEDE 2005).
- ③ LA TUBERÍA DE FIERRO GALVANIZADO COLOCADA EN PISO DEBERÁ ENCOFRARSE O BIEN COLOCARLA ENTRE EL FIRME.

④ SE PERMITE INSTALAR TUBO DE P.V.C. PESADO EXCLUSIVAMENTE EN PISO CON TRAMOS DE CAJA A CAJA SIN ENCOFRARSE.

INSTALACIÓN HIDRAULICA

 - SE REALIZARÁN PRUEBAS CON AGUA A UNA PRESIÓN EQUIVALENTE A 50m. COLUMNA DE AGUA (5KG/CM²), MEDIDA SOBRE EL PUNTO MAS ALTO DEL TRAMO QUE SE PRUEBA Y SOSTENIDA CUANDO MENOS DURANTE DOS HORAS.
 - LOS RAMALES DE DISTRIBUCIÓN DE AGUA QUEDARÁN EN FORMA OCULTA, CON FACIL ACCESO PARA SU INSPECCIÓN Y MANTENIMIENTO.
 - PARA EVITAR QUE LAS TUBERÍAS INSTALADAS RECIBAN MATERIAS EXTRAÑAS DEBERÁN DEJARSE TAPADAS TODAS LAS BOCAS HASTA SER CONECTADOS LOS EDIFICIOS O ACCESORIOS.
 - TODOS LOS CAMBIOS DE DIRECCIÓN EN RAMALES SE HARÁN USANDO CONEXIONES, EVITANDO DOBLAR LA TUBERÍA.
- NO CUBRIR LAS TUBERÍAS HASTA QUE EL SUPERVISOR DEL C.C.O.E.E.Z. REVISE Y ACEPTE LAS JUNTAS, ALINEAMIENTO Y PRUEBAS DE LAS MISMAS.

LA LLAVE PARA MANGUERA SERÁ DE COMPRESIÓN Ø19mm PULIDA.

LOS DIÁMETROS DE LA TUBERÍA ESTÁN EN MILÍMETROS INDICADOS EN LA LÍNEA.

ACOTACIONES EN METROS.

TODA MODIFICACIÓN ESTARÁ SUJETA A LA APROBACIÓN DEL DEPARTAMENTO DE PROYECTOS.
- PLANOS COMPLEMENTARIOS:

 - NO CUBRIR LAS TUBERÍAS HASTA QUE EL SUPERVISOR DEL C.C.O.E.E.Z. REVISE Y ACEPTE LAS JUNTAS, ALINEAMIENTO Y PENDIENTE Y PRUEBA DE LAS MISMAS LA FOSA SÉPTICA Y EL POZO DE ABSORCIÓN SE LOCALIZARÁN A UNA DISTANCIA HORIZONTAL MÍNIMA DE 3.00 mts. DE CUALQUIER CONSTRUCCIÓN.
 - EL POZO DE ABSORCIÓN SE LOCALIZARÁN A UNA DISTANCIA HORIZONTAL MÍNIMA DE 15.00 mts. DE CUALQUIER FUENTE DE ABASTECIMIENTO DE AGUA.
 - LOS DIÁMETROS ESTÁN EN MILÍMETROS INDICADOS EN LA LÍNEA.
 - ACOTACIONES EN METROS.
 - TODA MODIFICACIÓN ESTÁ SUJETA A LA APROBACIÓN DEL DEPARTAMENTO DE PROYECTOS.

NOTAS GENERALES.

ETAPA 2025
REHABILITACIÓN DE
IMPERMEABILIZACIÓN EN EDIFICIOS: "B",
"D", "E", "F" Y "G".

SIMBOLOGÍA ELÉCTRICA

- LUMINARIA INTERRUPTE DE VAPOR DE SODIO A.P. DE 250W, 220 V PARA PUNTA DE POSTE, CON DISIPADOR MARCA HOLPHANE
- TABLEROS DE CONTROL, TIPO EMPOTRAR 10000 AMPS, CAPACIDAD INTERRUPTIVA NEMA-1 220/127V, H-1.70, MARCA SQUARED
- REGISTRO EN PISO DE Ø 60X0.60X.086M, CONSTRUÍDO EN TABIQUE RUDO PROVISTO CON TAPA DE CONCRETO ARMADO, MARCO Y CONTRAMARCO DE ÁNGULO UTILIZARE EL TIPO ADECUADO SEGÚN CARACTERÍSTICAS DEL TERRENO, VER PLANO TIPO.
- NUMERO DE ALIMENTADOR CORRESPONDIENTE.
- NUMERO DE CIRCUITO CORRESPONDIENTE PARA ALUMBRADO EXTERIOR.
- MEDIDOR DE C.F.E. CON BASE SOQUET MARCA CUTLER HAMMER
- ACOMETIDA DE LA COMPAÑIA SUMINISTRADORA 3F 4H 8.T. 220 V.C.A.
- TOMA DE TIERRA, VARILLA COPERWELD DE 3.00 MTS MARCA IUSA


SIMBOLOGIA HIDRAULICA.

- SUMINISTRO DE AGUA FRIA
- VÁLVULA DE COMPUERTA
- VÁLVULA DE RETENCION
- MEDIDOR
- LLAVE PARA MANGUERA
- TAPON MACHO
- REGISTRO HIDRAULICO 30X30

SIMBOLOGIA SANITARIA.

- AGUAS NEGRAS
- AGUAS JABONOSAS
- SENTIDO DEL FLUJO
- REGISTRO DE ALBAÑAL
- POZO DE ABSORCIÓN
- FOSA SÉPTICA
- RE
- REGISTRO EXISTENTE

LOCALIZACION.

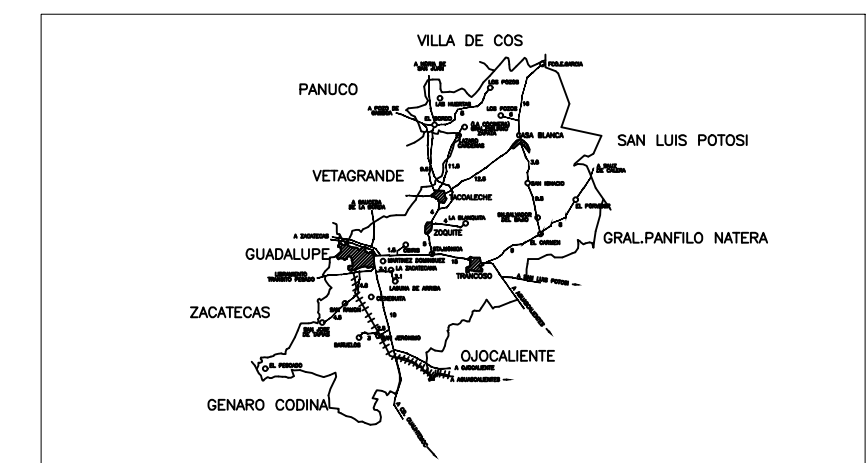

SUPERFICIE.		INFRAESTRUCTURA URBANA.	
20162.56 m²	SERVICIO.	SI	NO
ESTRATIGRAFIA.	AGUA POTABLE		10M AL SUR RED DE 100".
SONDEO. ESTRATO.	ELECTRICIDAD		A 70 M. AL OESTE
0.00 - 0.30 CAPA VEGETAL	DRENAJE		A 5M AL NW Ø16"
0.30 - 0.90 CONGLOMERADOS	TELEFONO		A 10 M. AL SUR
0.90 TEPETATE			

ESCALA GRÁFICA.	VENTOS DOMINANTES.	ORIENTACIÓN.
0 1 2 3 4	DIRECCIÓN:	
	VELOCIDAD:	
MATERIALES DE LA REGIÓN.	ZONA SÍSMICA.	
PISOS:		
MUROS:		
CUBIERTAS:		

INSTITUTO ZACATECANO
PARA LA CONSTRUCCIÓN
DE ESCUELAS DEL
ESTADO DE ZACATECAS

LIC. DAVID MONREAL ÁVILA
ING. LAURA ELVIA BERNÚDEZ VALDÉS
Arq. JOSÉ CARLOS SILVA LUNA.

PC-01

PLANTA DE CONJUNTO
SECUNDARIA GENERAL "JOSÉ MARIA RODRÍGUEZ"
C.C.T. 32DES0044F
COL. OJO DE AGUA DE LA PALMA
GUADALUPE, ZACATECAS
OCTUBRE/2025