


CUADRO DE DATOS DEL POLIGONO

DATOS DE CAMPO			COORDENADAS	
LADO	LONGITUD	RUMBO	Y	X
1-2	55.80			
2-3	100.00			
3-4	55.80			
4-1	100.00			

COLINDANCIA

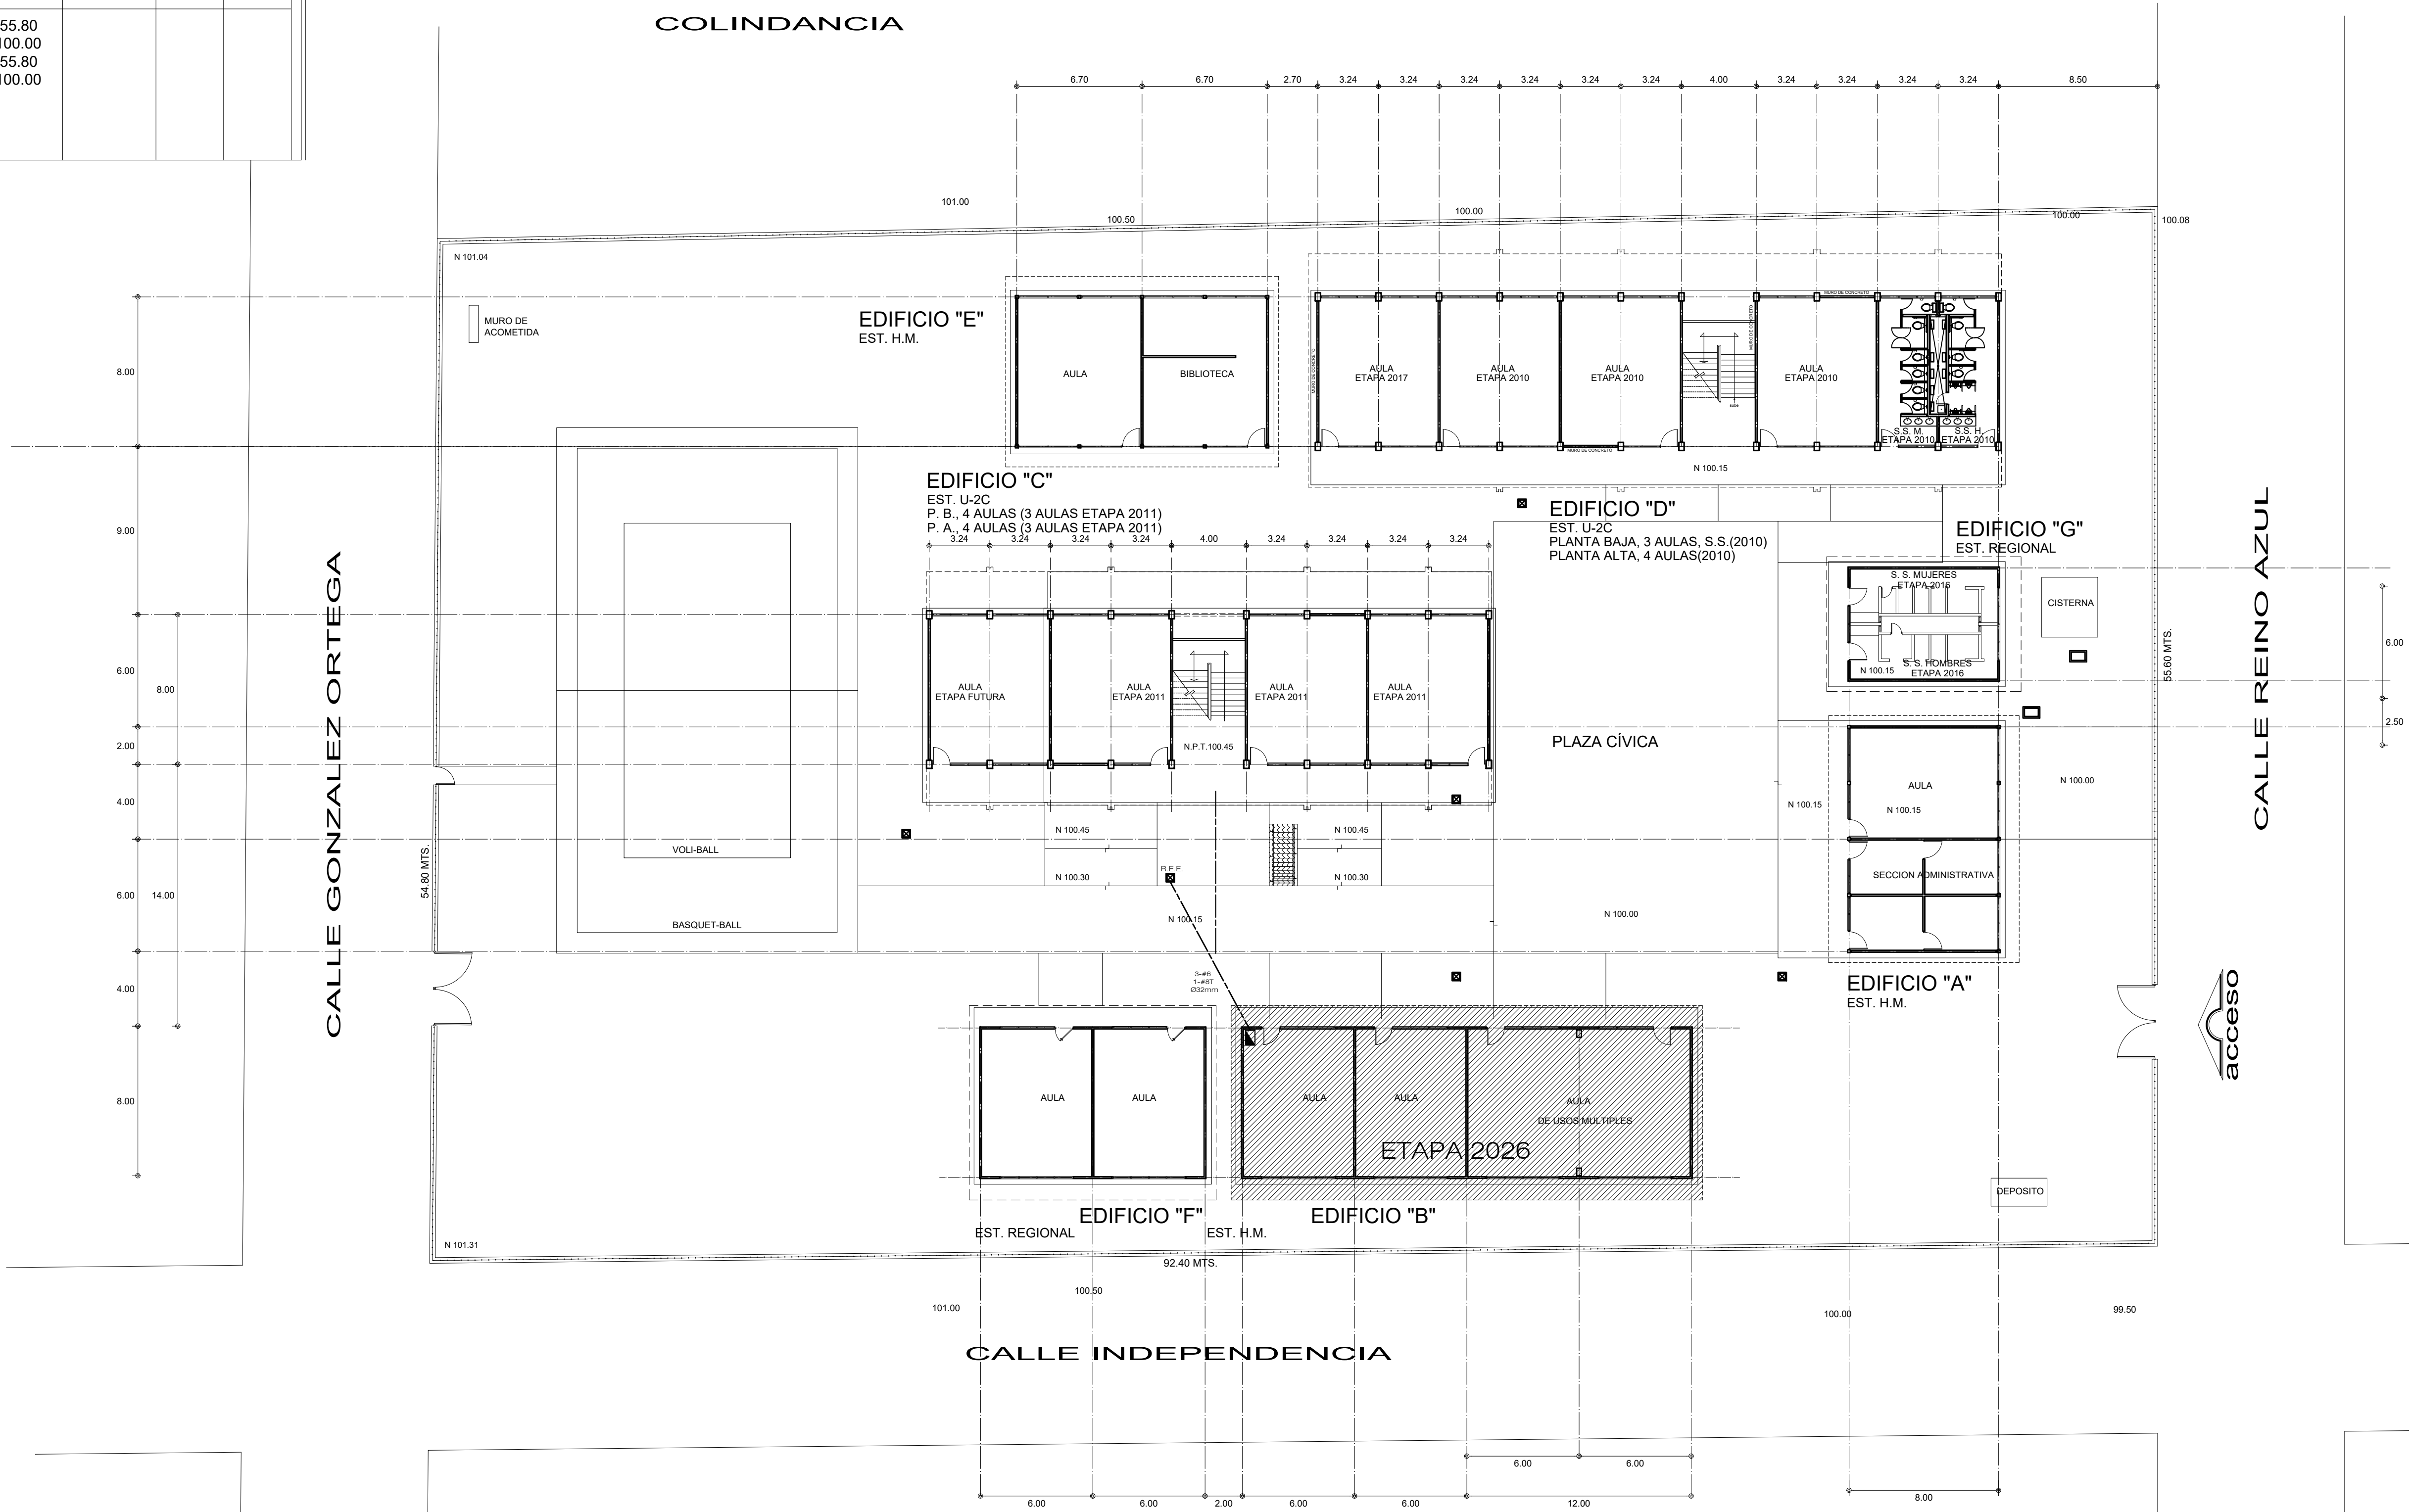

NOTAS GENERALES.

ETAPA 2026
- CONSTRUCCIÓN DE DOS AULAS Y
UN AULA DE USOS MÚLTIPLES .

SIMBOLOGÍA ELÉCTRICA

- LUMINARIA INTERIERE DE VAPOR DE SODIO A.P. DE 250W, 220 V PARA PUNTA DE POSTE, CON DIFUSOR MARCA HOLOPHANE
- TABLERO DE CONTROL, TIPO EMPOTRAR 10000 AMPS, CAPACIDAD INTERRUPTIVA NEMA-1 220/127V, H=170, MARCA SQUARED
- REGISTRO EN PISO DE 0.60X0.80X0.08M, CONSTRUÍDO EN TABIQUE ROJO PROVISTO CON TAPA DE CONCRETO ARMADO, MARCO Y CONTRAMARCO DE ÁNGULO UTILIZAR EL TIPO ADECUADO SEGÚN CARACTERÍSTICAS DEL TERRENO, VER PLANO TIPO.
- NUMERO DE ALIMENTADOR CORRESPONDIENTE.
- NUMERO DE CIRCUITO CORRESPONDIENTE PARA ALUMBRADO EXTERIOR.
- MEDIDOR DE C.F.E. CON BASE SOQUET MARCA CUTLER HAMMER
- ACOMETIDA DE LA COMPAÑIA SUMINISTRADORA 3F 4H B.T. 220 V.C.A.
- TOMA DE TIERRA, VARILLA COPERWELD DE 3.00 MTS MARCA IUSA


SIMBOLOGIA HIDRAULICA.

- SUMINISTRO DE AGUA FRIA
- VÁLVULA DE COMPUERTA
- VÁLVULA DE RETENCION
- MEDIDOR
- LLAVE PARA MANGUERA
- TAPON MACHO
- REGISTRO HIDRAULICO 30X30

SIMBOLOGIA SANITARIA.

- AGUAS NEGRAS
- AGUAS JABONOSAS
- SENTIDO DEL FLUJO
- REGISTRO DE ALBAÑAL
- POZO DE ABSORCIÓN
- FOSA SÉPTICA
- REGISTRO EXISTENTE

LOCALIZACION.

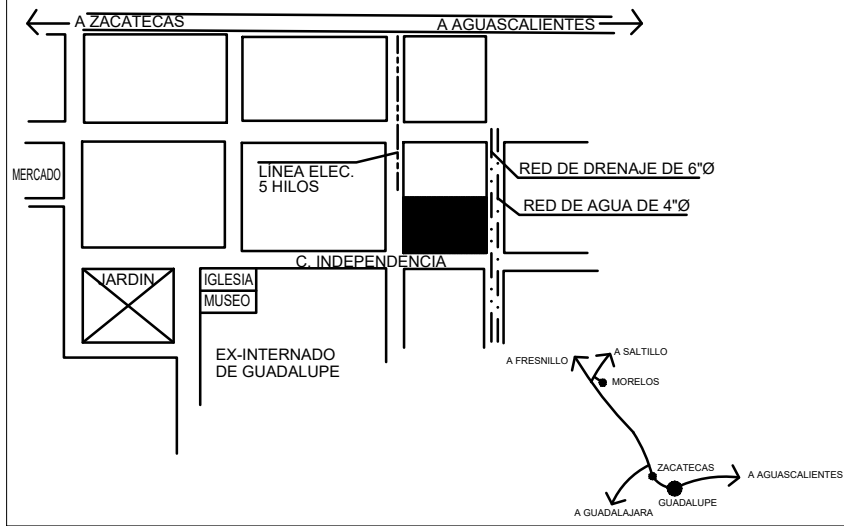

SUPERFICIE.	INFRAESTRUCTURA URBANA.	
5,085.00 m ²	SERVICIO.	SI NO
ESTRATIGRAFÍA	AGUA POTABLE	RED GENERAL DE AGUA POTABLE DE 4"0
SONDEO. ESTRATO.	ELECTRICIDAD	ALTERNIA DE 220 V. 90 CICLOS A 20 MTS.
0.00 - 0.50	CAPA VEGETAL	RED DE 6"0 POR LA CALLE DEL TERRENO
0.50 - 1.00	ARCILLA COMPACTA	
1.00 -	TEPETATE	
	TELÉFONO	

ESCALA GRÁFICA.		VIENTOS DOMINANTES.	ORIENTACIÓN.
01234		DIRECCIÓN: VELOCIDAD:	
MATERIALES DE LA REGIÓN.		ZONA SÍSMICA.	
PISOS:			
MUROS:			
CUBIERTAS:			

INSTITUTO ZACATECANO
PARA LA CONSTRUCCIÓN
DE ESCUELAS DEL
ESTADO DE ZACATECAS

LIC. DAVID MONREAL ÁVILA
Gobernador del Estado de Zacatecas

ING. LAURA ELVIA BERMÚDEZ VALDÉS
Directora General del Instituto Zacatecano para la Construcción de Escuelas

Revisó:
ING. MARIO JESÚS ORTÍZ AGUILAR.

Diseñó:
DPTO. DE PROYECTOS InZaCo.

Dibujó:
ARQ. ANDREA MARTÍNEZ ESPARZA.

PLANTA DE CONJUNTO.

PRIMARIA "VICTOR ROSALES".

C.C.T.:32DPR0018N.

ZACATECAS

MAYO 2020.

ESPECIFICACIONES:

- PARA CALIBRES N°8 Y N°10 DEBERAN UTILIZARSE EMPALMES MANUALES SENCILLOS Y ESTANADOS, Y PARA CALIBRES N°6 O MAYORES, EMPALMES CON CONECTORES DE PERNO PARTIDO (PIERRO). EN AMBOS CASOS SE UTILIZARAN TRES CAPAS DE CINTA DE HULE, 3 CAPAS DE CINTA SCOTCH Y UN BAÑO DE BARNIZ ROJO.
- LA ALTURA DE LOS TABLEROS DE CONTROL SERA DE 1.70M. DE N.P.T. A CENTRO DE LOS MISMO, A MENOS QUE SE INDIQUE OTRA ALTURA DIFERENTE Y PARA SU INSTALACION VER PLANO TIPO C-74 Y ESPECIFICACIONES CAPCE.
- DEBERA UTILIZARSE TUBERIA CONDUIT PVC TIPO PESADO DE LOS DIAMETROS INDICADOS.

- PARA CALIBRES N°8 O MAYORES DEBERA UTILIZARSE CONDUCTOR TIPO VINANEL 900, VINICON O SIMILAR.
- PARA TUBERIA MAYOR DE Ø 53 mm DEBERA UTILIZARSE TUBERIA CONDUIT DE ASBESTO CEMENTO DE Ø 103 mm.
- CUANDO LA CONSTRUCCION DE LA ESCUELA SE REALICE EN ETAPAS, DEBERAN CONSTRUIRSE UNICAMENTE LOS DUCTOS NECESARIOS PARA ALIMENTAR LOS EDIFICIOS Y OBRA COMPLEMENTARIA, ALAMBRANDOSE SOLO LO REQUERIDO POR LA ETAPA EN CONSTRUCCION.
- LAS LUMINARIAS Y REGISTROS EXTERIORES DEBERAN LOCALIZARSE A 0.50 M. MINIMO DEL PARAMENTO DE PLAZAS Y ANDADORES.

- UTILIZAR ESTE PLANO EXCLUSIVAMENTE PARA INSTALACION ELECTRICA
- TODA LA INSTALACION Y EQUIPO DEBERA ATERRIZARSE ATRAVES DE UN HILO DE TIERRA DEL CALIBRE INDICADO Y UNA VARILLA COOPER WELD DE Ø 21 mm ENTERRADA EN EL REGISTRO EXTERIOR ANEXO AL MURO DE ACOMETIDA, EL CONDUCTOR DEL ELECTRODO DE PUESTA A TIERRA DEBE ESTAR CONECTADO AL CONDUCTOR PUESTO A TIERRA DE LA ACOMETIDA, EN CUALQUIER PUNTO ACCESIBLE DEL LADO DE LA CARGA DE LA ACOMETIDA HASTA LA TERMINAL O BARRA A LA QUE ESTE CONECTADO EL CONDUCTOR PUESTO A TIERRA DE LA ACOMETIDA EN EL MEDIO DE DESCONEXION, EL CONDUCTOR PUESTO A TIERRA SE DEBE LLEVAR HASTA CADA MEDIO DE DESCONEXION Y DEBE UNIRSE A LA ENVOLVENTE DE CADA UNO DE ELLOS. (ART. 250-25 NOM 001 SEDE 2005).

- LA TUBERÍA DE FIERRO GALVANIZADO COLOCADA EN PISO DEBERA ENCOFRARSE O BIEN COLOCARLA ENTRE EL FIRME.
- SE PERMITE INSTALAR TUBO DE P.V.C. PESADO EXCLUSIVAMENTE EN PISO CON TRAMOS DE CAJA A CAJA SIN ENCOFRARSE.
- INSTALACION HIDRAULICA
 - SE REALIZARAN PRUEBAS CON AGUA A UNA PRESION EQUIVALENTE A 50m. COLUMNA DE AGUA (3KG/CM²), MEDIDA SOBRE EL PUNTO MAS ALTO DEL TRAMO QUE SE PRUEBA Y SOSTENIDA CUANDO MENOS DURANTE DOS HORAS.
 - LOS RAMALES DE DISTRIBUCION DE AGUA QUEDARAN EN FORMA OCULTA, CON FACIL ACCESO PARA SU INSPECCION Y MANTENIMIENTO.
 - PARA EVITAR QUE LAS TUBERIAS INSTALADAS RECIBAN MATERIAS EXTRAÑAS DEBERAN DEJARSE TAPADAS TODAS LAS BOCAS HASTA SER CONECTADOS LOS EDIFICIOS O ACCESORIOS.
 - TODOS LOS CAMBIOS DE DIRECCION EN RAMALES SE HARAN USANDO CONEXIONES, EVITANDO DOBLAR LA TUBERIA.

- NO CUBRIR LAS TUBERIAS HASTA QUE EL SUPERVISOR DEL C.CO.E.E.Z. REVISE Y ACEPTE LAS JUNTAS, ALINEAMIENTO Y PRUEBAS DE LAS MISMAS.
- LA LLAVE PARA MANGUERA SERA DE COMPRESION Ø19mm PULIDA.
- LOS DIAMETROS DE LA TUBERIA ESTAN EN MILIMETROS INDICADOS EN LA LINEA.
- ACOTACIONES EN METROS.
- TODA MODIFICACION ESTARA SUJETA A LA APROBACION DEL DEPARTAMENTO DE PROYECTOS.
- INSTALACION SANITARIA
 - LA TUBERÍA SERÁ DE P.V.C. RÍGIDO O SANITARIO EN DIÁMETROS INDICADOS EN PLANTA.
 - LA PENDIENTE MÍNIMA SERÁ DEL 0.6% O INDICADA.
 - SE REALIZARAN PRUEBAS CON AGUA A UNA PRESION EQUIVALENTE A 3.00 m. COLUMNA DE AGUA (0.3KG/CM²), MEDIDA SOBRE EL PUNTO MAS ALTO DEL TRAMO QUE SE PRUEBA Y SOSTENIDA CUANDO MENOS DURANTE DOS HORAS.
 - LOS RAMALES DE ALBAÑAL QUEDARAN INSTALADOS EN FORMA OCULTA, CON REGISTROS DE ACCESO PARA SU INSPECCION Y MANTENIMIENTO.

- PLANOS COMPLEMENTARIOS:
 - DEBERAN TAPADAS TODAS LAS BOCAS HASTA QUE LA INSTALACION SEA PUESTA EN FUNCIONAMIENTO.
 - TODOS LOS CAMBIOS DE DIRECCION DE ALBAÑALES SE HARAN USANDO REGISTROS.
 - APLANAR EL INTERIOR DE LOS REGISTROS, REDONDEANDO LAS ARISTAS.
 - LOS REGISTROS CON OBTURACION HIDRAULICA NO RECIBIRAN DESCARGAS DE AGUAS NEGRAS.
 - NO CUBRIR LAS TUBERIAS HASTA QUE EL SUPERVISOR DEL C.CO.E.E.Z. REVISE Y ACEPTE LAS JUNTAS, ALINEAMIENTO Y PENDIENTE. Y PRUEBA DE LAS MISMAS LA FOSA SÉPTICA Y EL POZO DE ABSORCIÓN SE LOCALIZARA A UNA DISTANCIA HORIZONTAL MÍNIMA DE 3.00 mts. DE CUALQUIER CONSTRUCCION.
 - EL POZO DE ABSORCIÓN SE LOCALIZARAN A UNA DISTANCIA HORIZONTAL MÍNIMA DE 15.00 mts. DE CUALQUIER FUENTE DE ABASTECIMIENTO DE AGUA.
 - LOS DIÁMETROS ESTÁN EN MILIMETROS INDICADOS EN LA LINEA.
 - ACOTACIONES EN METROS.
 - TODA MODIFICACION ESTA SUJETA A LA APROBACION DEL DEPARTAMENTO DE PROYECTOS.