



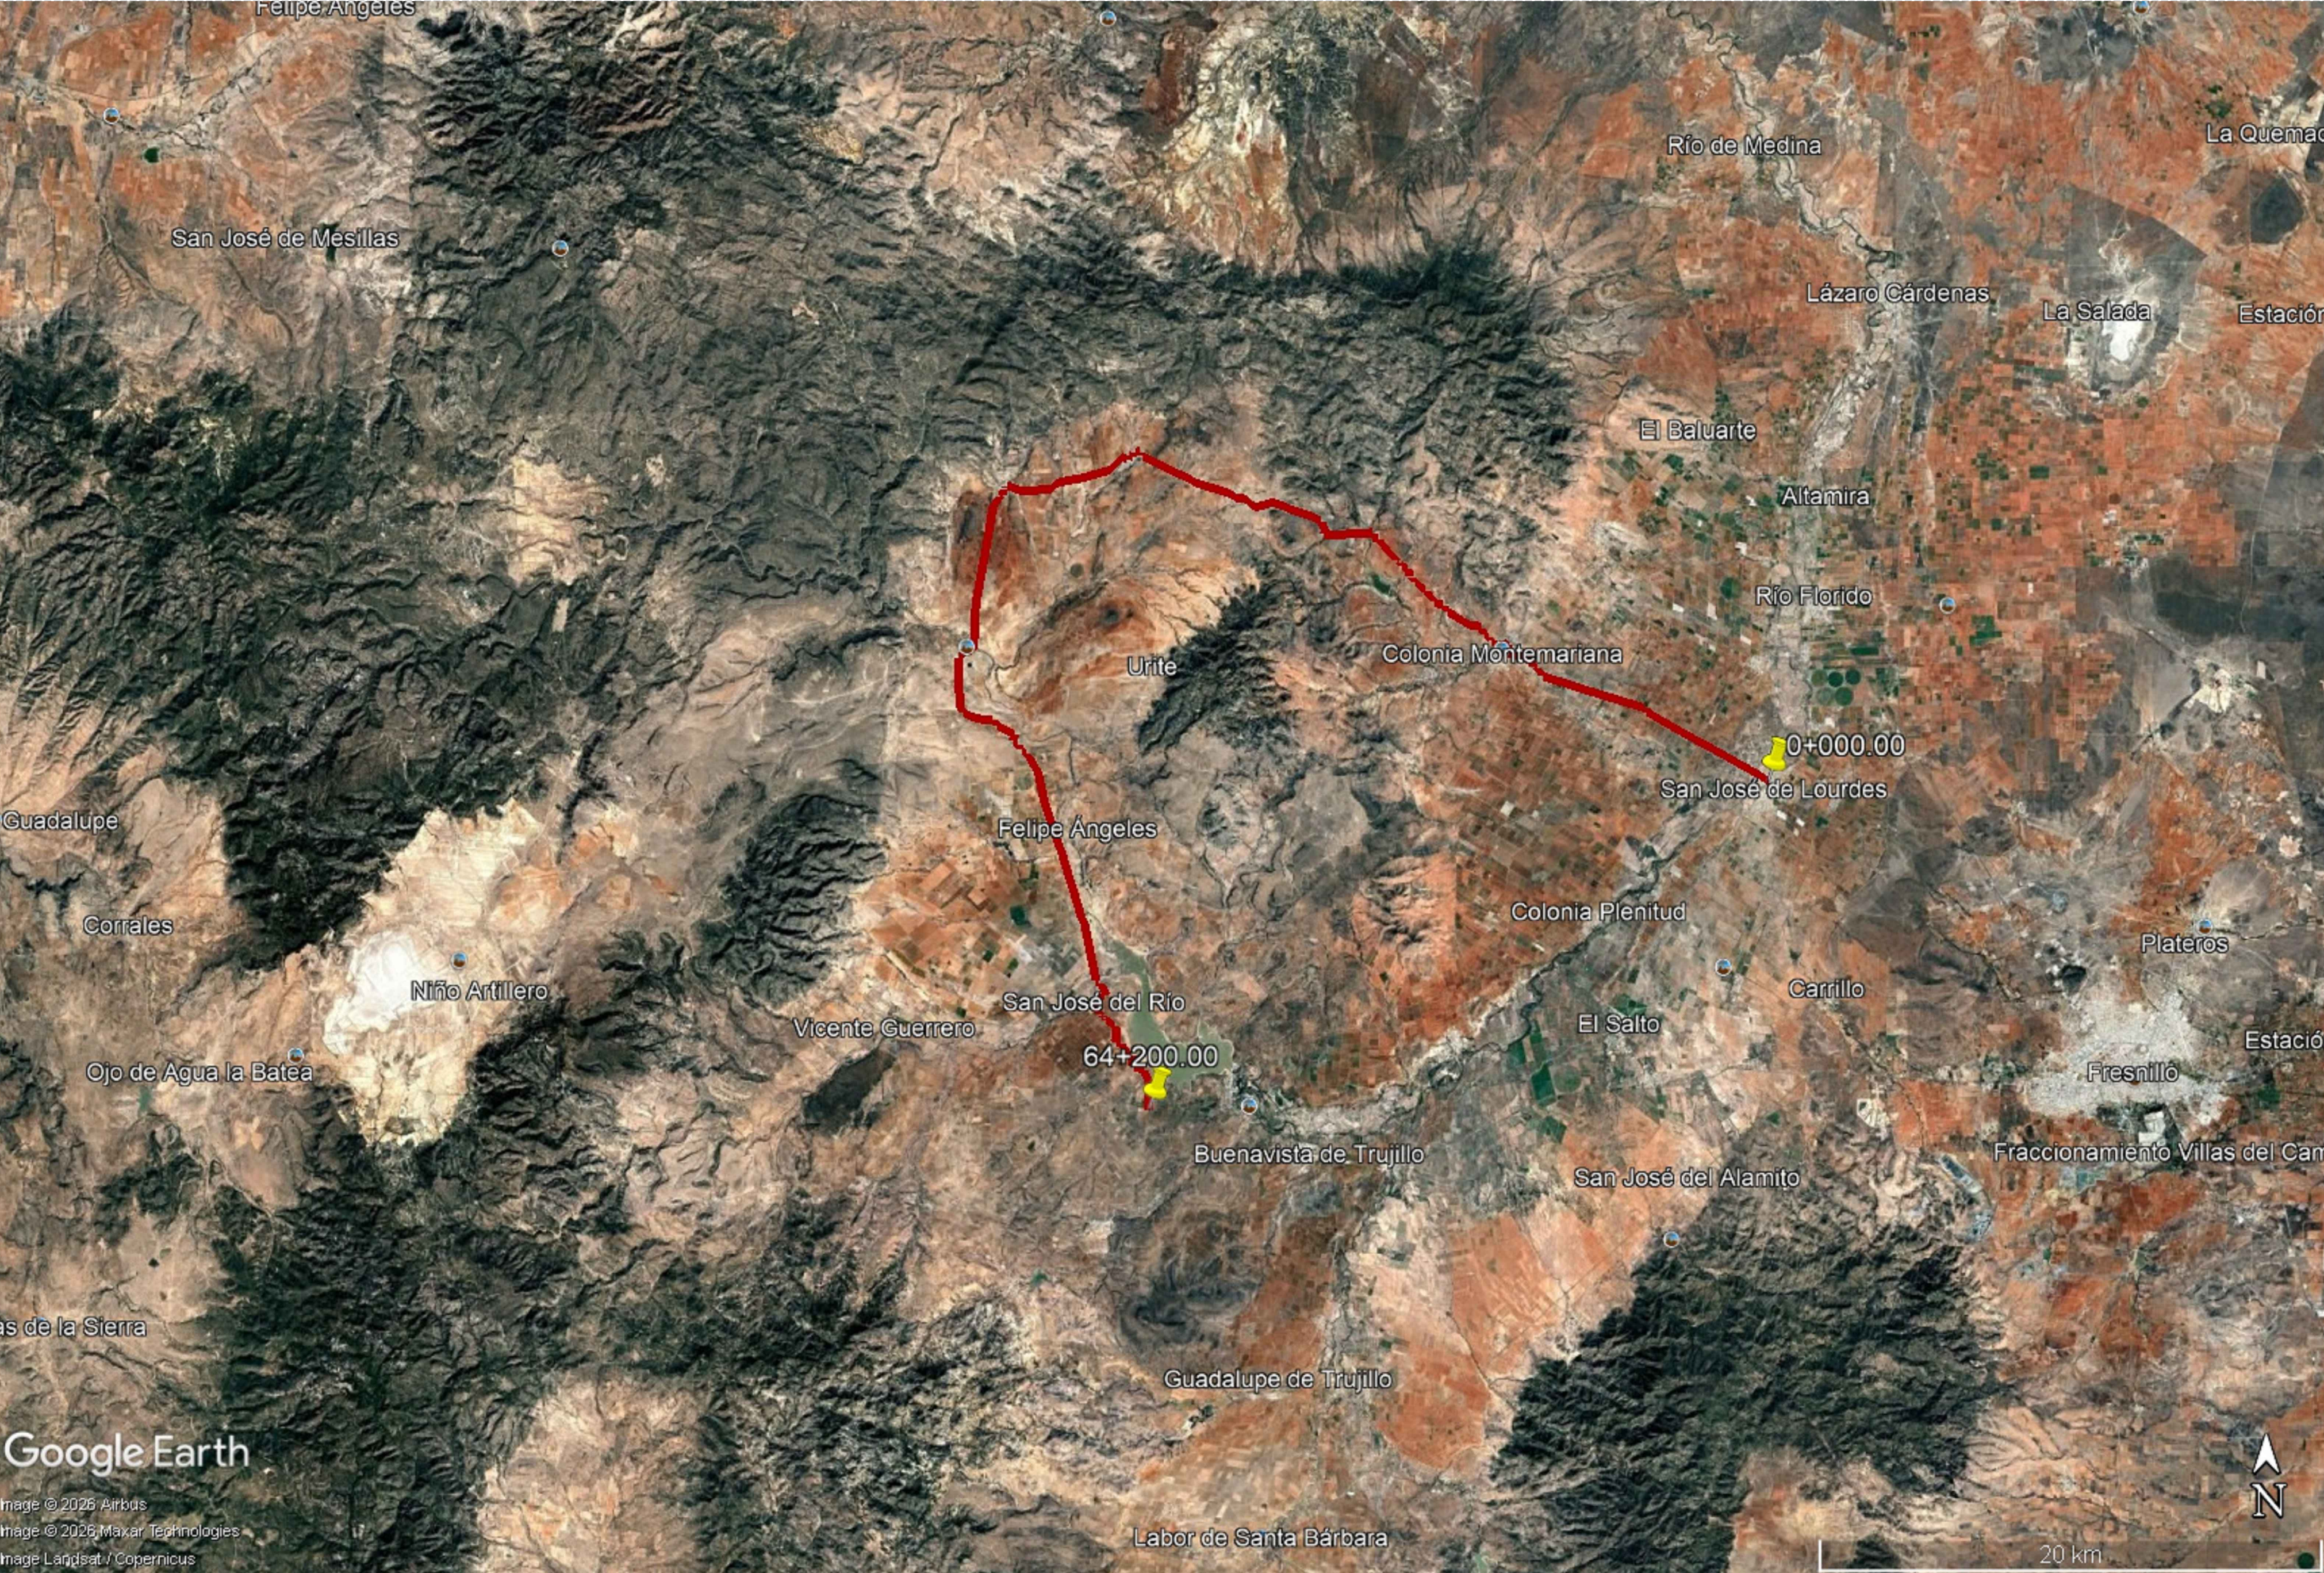

CATALOGO DE OBRA			
Código	Concepto	Unidad	Cantidad
TERRACERÍAS			
	DESMONTE, POR UNIDAD DE OBRA TERMINADA (INCISO N-CTR-CAR-1-01-001/11 DE LAS NORMAS DE CONSTRUCCION DE S.I.C.T.)	HA	35.58
	DESHIERBE EXISTENTE EN EL DERECHO DE VÍA POR MEDIOS MECANICOS Y MANUALES. INCLUYE LIMPIEZA Y RETIRO DEL PRODUCTO FUERA DEL ÁREA DE LOS TRABAJOS AL BANCO DE DESPERDICIOS INDICADO.	HA	0.48
PAVIMENTOS			
	BACHEO SUPERFICIAL AISLADO POR UNIDAD DE OBRA TERMINADA (INCISO N.CSV. CAR. 2.02.003/16) DE LAS NORMAS DE CONSERVACION DE CARRETERAS DE LA S.I.C.T. NO INCLUYE LIGA.	M3	119.50
	SELLADO DE GRIETAS AISLADAS EN CARPETA ASFÁLTICA CON EMULSION ASFÁLTICA HASTA UN (1) CENTIMETRO DE ABERTURA, PARA CUALQUIER PROFUNDIDAD, POR UNIDAD DE OBRA TERMINADA (INCISO N-CSV-2-02-002/15) DE LAS NORMAS DE CONSERVACION DE CARRETERAS DE LA S.I.C.T.	M	22,500.00
	RENIVELACIONES LOCALES EN PAVIMENTOS ASFÁLTICOS A BASE DE MEZCLA ASFÁLTICA EN CALIENTE, TIPO DENSA, POR UNIDAD DE OBRA TERMINADA INCISO N.CSV. CAR. 3.02.001/15 DE LAS NORMAS DE CONSERVACION DE CARRETERAS DE LA S.I.C.T. COMPACTADA AL 100% DE LA PLANTA QUE PROPONGA EL PARTICIPANTE, CON TAMAÑO MAXIMO DEL AGREGADO DE 3/4".	M3	268.00
	RECUPERACION EN FRÍO DE PAVIMENTOS ASFÁLTICOS CON EQUIPO MECANICO. POR UNIDAD DE OBRA TERMINADA (INCISO N-CSV-CAR-4-02-001/03) DE LAS NORMAS DE CONSERVACION DE CARRETERAS DE LA S.C.T. CUALESQUIERA QUE SEA SU CLASIFICACION Y PROFUNDIDAD. INCLUYE LA INCORPORACION DEL 30% DE MATERIAL TRITURADO NECESARIO DE BANCO CON EL OBJETIVO DE TENER UNA CAPA DE BASE HIDRAULICA DE 20 CM DE ESPESOR UTILIZANDO EL MATERIAL PRODUCTO DE LA RECUPERACION EN LA MEZCLA. EL MATERIAL DE DESPERDICIO SERA DEPOSITADO DONDE INDIQUE LA SECRETARIA HASTA UNA DISTANCIA DE 5 KM.	M3	3,976.00
	CAPA DE RODADURA DE SELLO PREMEZCLADO EN FRÍO CON ECS-62. Y EMULSION ASFÁLTICA PARA RIEGO DE LIGA ECR-54. POR UNIDAD DE OBRA TERMINADA (INCISO N-CSV-CAR-3-02-002/22) DE LAS NORMAS DE CONSERVACION DE CARRETERAS DE LA S.I.C.T.	M2	34,300.00
	SUMINISTRO Y COLOCACION DE CARPETA CON MEZCLA ASFÁLTICA TIPO DENSA TAMAÑO MAXIMO 3/8" PARA MICROCARPETA DE 2.5 CM COMPACTOS POR UNIDAD DE OBRA TERMINADA (N-CSV-CAR-3-02-005/20) DE LAS NORMAS DE CONSERVACION DE CARRETERAS DE LA S.I.C.T.	M3	6,002.50
	SUMINISTRO Y COLOCACION DE CARPETA ASFÁLTICA CON MEZCLA EN CALIENTE DE GRANULOMETRIA DENSA CON MATERIALES PROCEDENTES DE BANCOS QUE ELIJA EL CONTRATISTA INCLUYENDO ACARREOS, COMPACTADA AL 100% SOBRE PAVIMENTO ASFÁLTICO EXISTENTE, CONFORME LO INDICADO EN EL PROYECTO, CON CEMENTO ASFÁLTICO GRADO PG 64-22 O SIMILAR, POR UNIDAD DE OBRA TERMINADA. (INCISO N.CSV. CAR. 3.02.005/25 DE LAS NORMAS DE CONSERVACION DE CARRETERAS DE LA S.I.C.T.	M3	1,120.00
	MATERIALES ASFÁLTICOS POR UNIDAD DE OBRA TERMINADA (INCISO N-CTR-CAR-1-04-004/15) EMULSION ASFÁLTICA CATIONICA DE ROMPIMIENTO SUPERESTABLE, EMPLEADA EN RIEGO DE IMPREGNACION	LTS	29,820.00
SEÑALAMIENTO			
	SEÑALAMIENTO Y DISPOSITIVOS DE SEGURIDAD. MARCAS EN EL PAVIMENTO POR UNIDAD DE OBRA TERMINADA. (INCISO N-CTR-CAR-1-07-001/23) DE LAS NORMAS DE CONSTRUCCION DE CARRETERAS DE LA S.C.T. PINTURA REFLEJANTE EN RAYA SEPARADORA DE CARRIL, DE SENTIDO, CANALIZADORAS Y/O DE ACOTAMIENTO DE 0.10 M DE ANCHO CONTINUAS Y DISCONTINUAS. COLOR DE ACUERDO AL MANUAL DE SERIALIZACION Y DISPOSITIVOS PARA EL CONTROL DE TRANSITO EN CALLES Y CARRETERAS DE LA SICT Y SEDATU. (LONGITUD EFECTIVA).	M	117,520.00
	SUMINISTRO Y COLOCACION DE BOTON (BRM-A2) VIAL EN PLÁSTICO ABS DE 10 CM. DOS CARAS REFLEJANTES. POR UNIDAD DE OBRA TERMINADA (INCISO N-CTR-CAR-1-07-004/02) DE LAS NORMAS DE CONSTRUCCION DE CARRETERAS DE LA SCT. SEGÚN EL MANUAL DE SEÑALIZACION Y DISPOSITIVOS PARA EL CONTROL DE TRANSITO EN CALLES Y CARRETERAS DE LA SICT Y SEDATU.	PZA	6,027.00

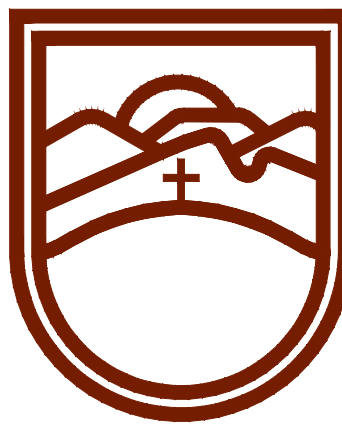

SECRETARÍA DE
OBRAS PÚBLICAS
ESTADO DE ZACATECAS

L I C. D A V I D M O N R E A L Á V I L A
G O B E R N A D O R C O N S T I T U C I O N A L D E L E S T A D O

I . S . C . M I L D R E T K A R L A M O N T E S I N C H Á U R R E G U I
S E C R E T A R I A D E O B R A S P Ú B L I C A S

FRESNILLO

Z A C A T E C A S

ESPECIFICACIONES GENERALES DEL PROYECTO

CONCEPTOS	DEL TRAMO	EN ESTE PLANO	UNIDAD
CAMINO TIPO	" C "	"C"	
VELOCIDAD DE PROYECTO	40 - 80	40 - 80	KM / HR
ANCHO DE CORONA	VARIABLE	VARIABLE	M
ANCHO DE CALZADA	VARIABLE	VARIABLE	M
ESPESOR DE CARPETA	2.5 - 5	2.5 - 5	CM
ESPESOR DE LA BASE	EXISTENTE	EXISTENTE	CM
ESPESOR DE LA SUBRASANTE	EXISTENTE	EXISTENTE	CM
GRADO MAXIMO DE CURVATURA	-	-	GRADOS
PENDIENTE MAXIMA	-	-	%

C. MCVT. FRANCISCO JAVIER ORTEGA VALDEZ


SUBSECRETARIO DE COMUNICACIONES

C. ING. FRANCISCA OLIVIA CRUZ VALENZUELA C. ARQ. OSVALDO JESUS ROCHA AGUIRRE
DIRECTORA DE OBRAS POR CONTRATO JEFE DEL DEPARTAMENTO DE PROYECTOS CARRETEROS

DEPARTAMENTO DE PROYECTOS CARRETEROS



SECRETARIA DE
OBRAS PÚBLICAS

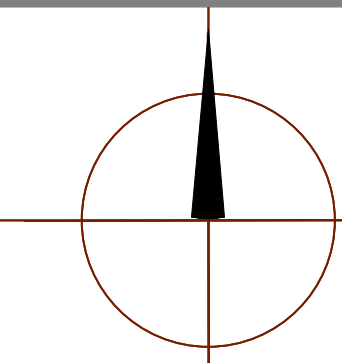

ORIENTACIÓN

L O C A L I Z A C I O N

NOMBRE OFICIAL DEL PROYECTO:PROGRAMA RESCATE CARRETERO" REHABILITACIÓN DE LA CARRETERA MONTEMARIANA- EL CENTRO - FCO I. MADERO - EC.(SAN JERÓNIMO - VICENTE GUERRERO). EN EL MUNICIPIO DE FRESNILLO, ZAC. PARA MEJORAR LAS VÍAS DE COMUNICACION EN EL ESTADO.

PROYECTO:REHABILITACION DE LA CARRETERA MONTEMARIANA- EL CENTRO -FCO. I. MADERO - E.C. (SAN JERONIMO - VICENTE GUERRERO.

UBICACIÓN: FRESNILLO, ZAC.



PLANO: DE CONJUNTO

CLAVE: PC-01

CADENAMIENTO: TRAMO DE PROYECTO: 0+000.00 - 64+200.00

APROBÓ	REVISÓ	DIBUJÓ	LEVANTÓ	FECHA	ESCALA	FOLIO
MCVT. F. J. D. V.	ARQ. D. J. R. A.	CARRETEROS	SUB. COMUN.	13/04/2026	1:2000	107 - 2026

EL GOBIERNO DEL ESTADO A TRAVÉS DE LA SECRETARÍA DE OBRAS PÚBLICAS ACREDITA LA PROPIEDAD DEL PROYECTO Y SE RESERVA EL USO DEL MISMO. CUADRO DE DATOS, LOGOTIPOS Y LOS CRÉDITOS QUE EN ELLOS SE ASIENTAN. CUALQUIER USO PARCIAL O TOTAL NO AUTORIZADO DE ESTA INFORMACIÓN CONSTITUYE UN ACTO DE USURFURACIÓN DE FUNCIONES Y PRODUCCIÓN DE CONTENIDO APÓCRIFO. LO ANTERIOR BAJO LA DISPOSICIÓN DE LO ESTABLECIDO EN EL ARTÍCULO 31 DE LA LEY DE OBRA PÚBLICA Y SERVICIOS RELACIONADOS PARA EL ESTADO Y LOS MUNICIPIOS DE ZACATECAS. POR LO QUE A PARTIR DE ESTA FECHA QUEDARÁN REGISTRADOS EN EL ARCHIVO PROYECTO MAESTRO DE LA SUBSECRETARÍA DE COMUNICACIONES ADSCRITA A ESTA SECRETARÍA DE OBRAS PÚBLICAS.

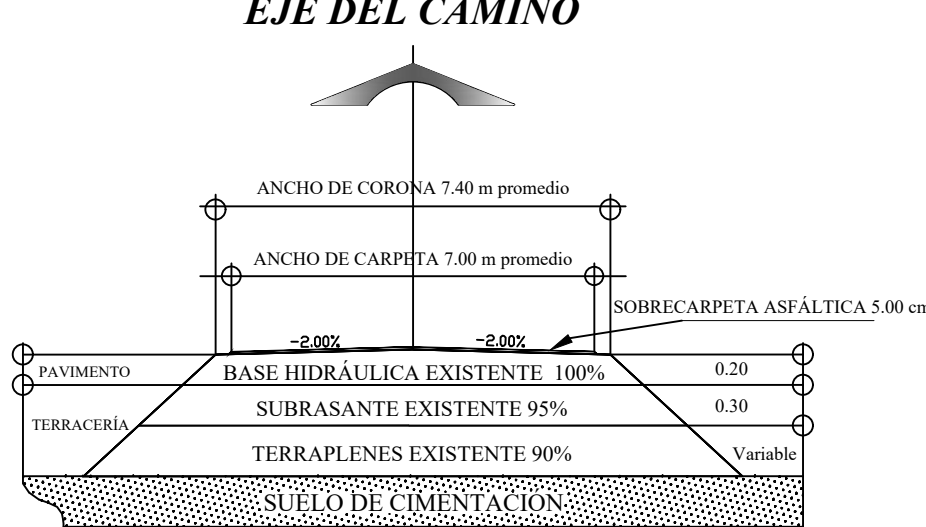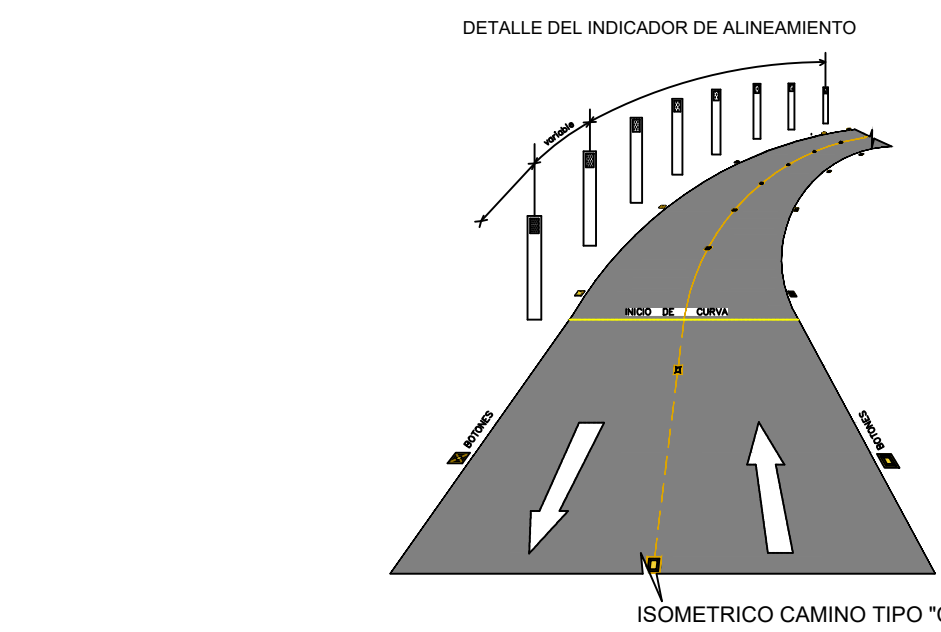

SECCIÓN CAMINO TIPO C REHABILITACIÓN

CUADRO DE CONSTRUCCION		
V	COORDENADAS	
	Y	X
0+000	2,576,051.0000	703,604.0000
7+800	2,562,917.0000	679,275.0000

