


ESPECIFICACIONES:

- Ⓒ DEBERA UTILIZARSE TUBERIA CON DIAMETROS INDICADOS.

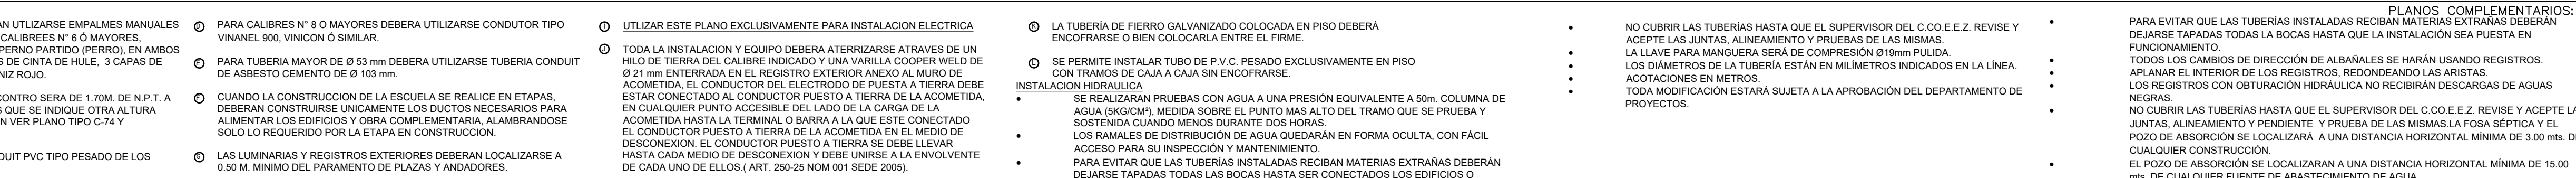

projectó:	PC-01
DPTO. DE PROYECTOS InZaCe.	
dibujo:	
ARQ. JUAN CARLOS DE SANTIAGO/ARQ. ANDREA MARTÍNEZ ESPARZA.	

PLANTA DE CONJUNTO.
escuela:
PRIMARIA "MARTIRES DE LA REVOLUCION".
C.C.T. 32DPRO183N.
ubicación:
LA VICTORIA,
PINOS, ZACATECAS.
estructura: c o l o s : e s c o l a : l o c a l :
METROS 1 : 2 5 0 JUNIO/2026.

-

LOCALIZACION.


- [illegible]





-

SUPERFICIE	INFRAESTRUCTURA URBANA
------------	------------------------

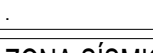

ESCALA GRÁFICA. 		VIENTOS DOMINANTES. DIRECCIÓN: SW-NW VELOCIDAD:		ORIENTACIÓN. 	
MATERIALES DE LA REGIÓN. PISOS: MUROS: CUBIERTAS:		ZONA SÍSMICA.  CAPACIDAD DE CARGA SUGERIDA.			

INSTITUTO ZACATECANO

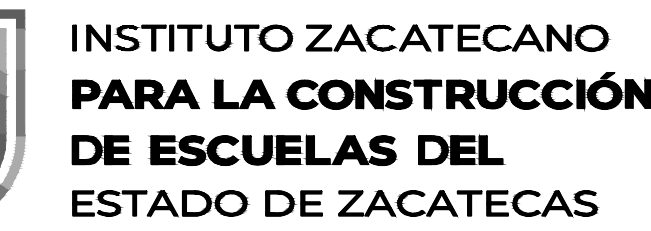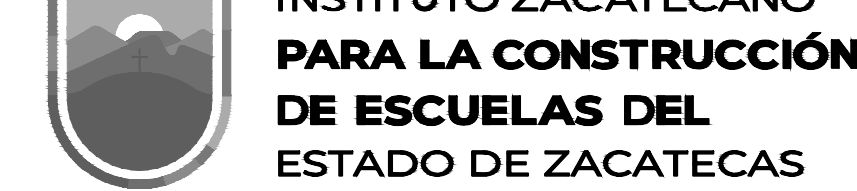

revisó: ING. MARIO JESÚS ORTÍZ AGUILAR. proyectó: DPTO. DE PROYECTOS InZaCe. dibujó: ARQ. JUAN CARLOS DE SANTIAGO/ARQ. ANDREA MARTÍNEZ ESPARZA.	PC-01
--	-------

