


ESPECIFICACIONES:

- ③ DEBERÁ UTILIZARSE TUBERÍA CON DIÁMETROS INDICADOS.

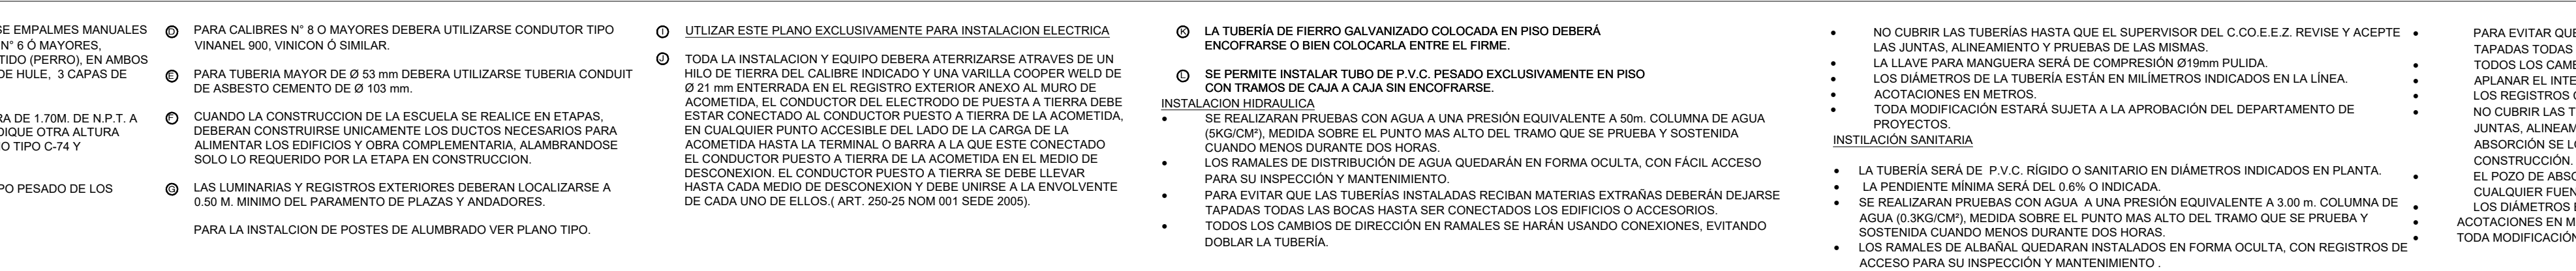



projecto:
DPTO. DE PROYECTOS InZaCæ.
dibujó:
ARQ. ANDREA MARTINEZ ESPARZA.

SIMBOLOGÍA ELÉCTRICA

- SIMBOLOGIA HIDRAULICA.

- SIMBOLOGIA SANITARIA.

- ## LOCALIZACION.

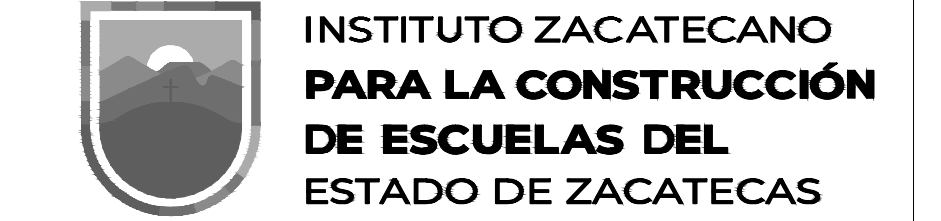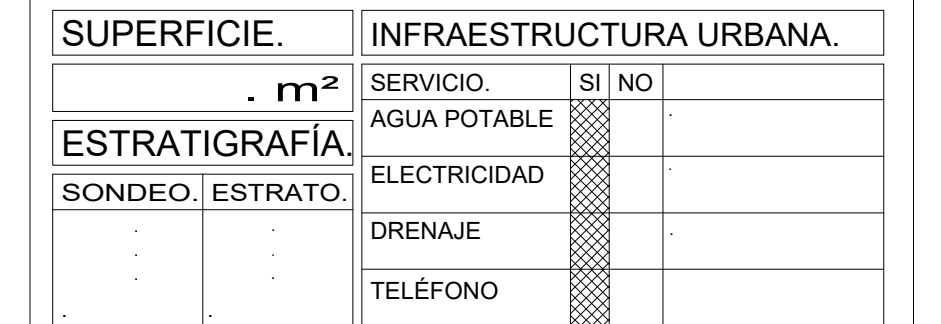

planta DE CONJUNTO.
 escuela:
 PRIMARIA "MA SOLEDAD FERNANDEZ BAÑUELOS".
 C.C.T.:32EP0131G.
 ubicación:
 ZACATECAS.
 estructura: 1 2 
 METROS 1 2 0 0 JUNIO/2026.

PLANOS COMPLEMENTARIOS:
MATERIAL EXTRAÍDO DEBERÁN DE HABERSE