

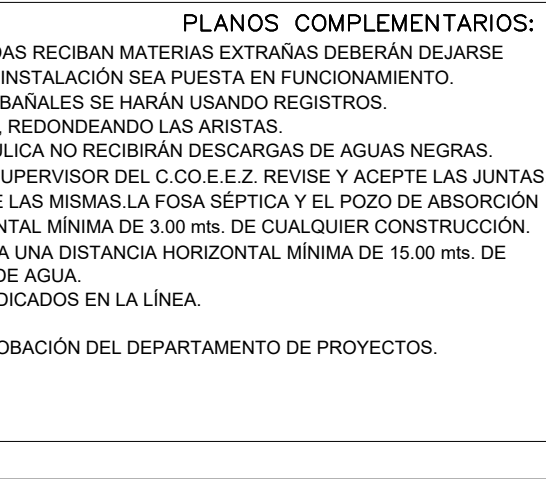
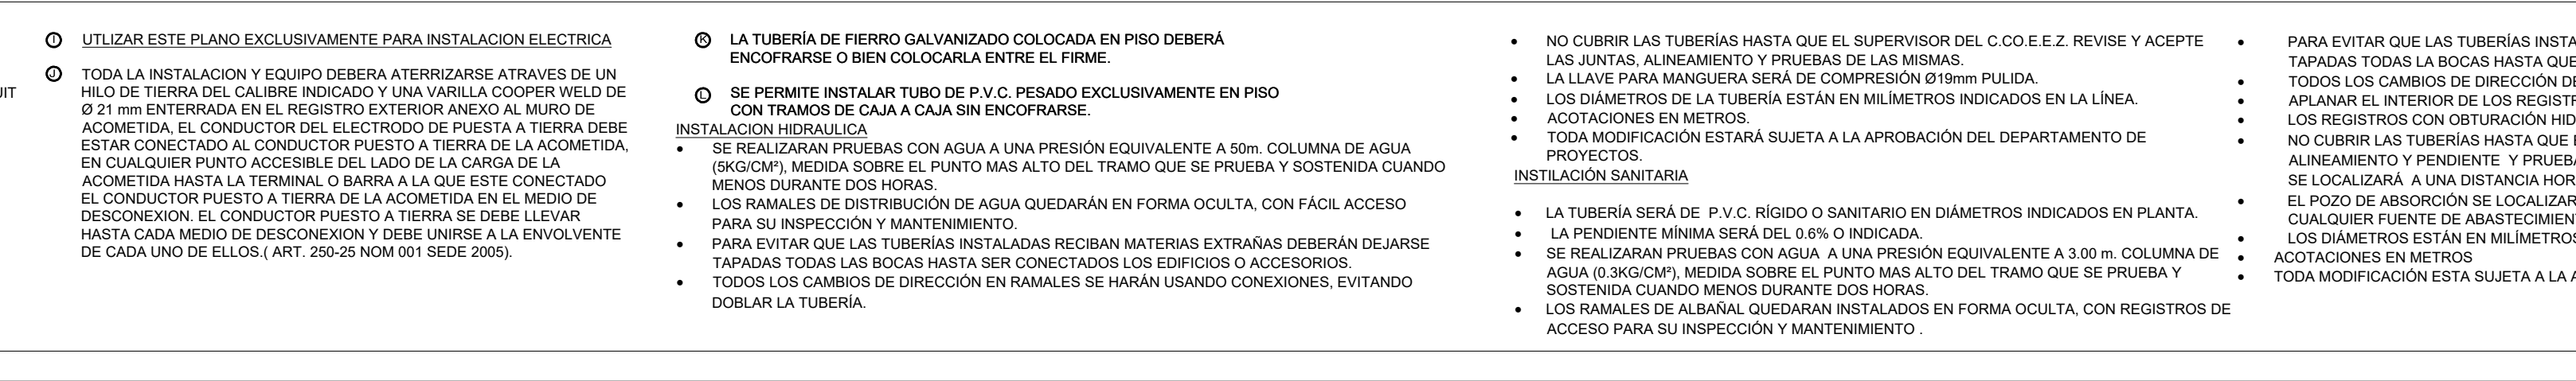


ESPECIFICACIONES:


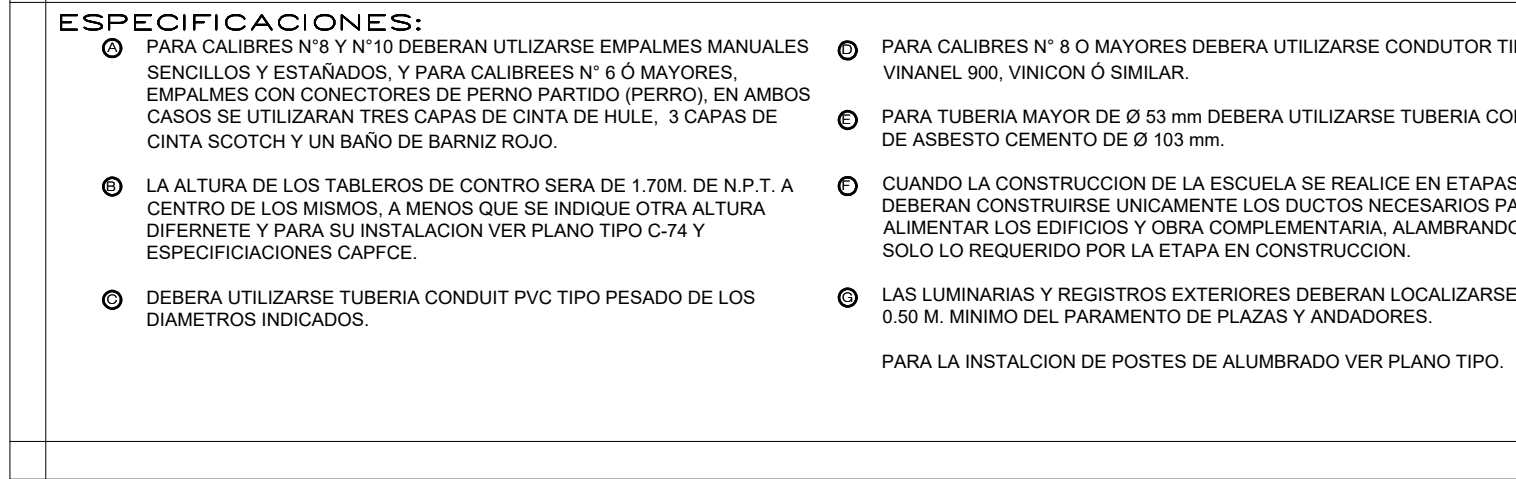

proyectó:	PC-01
DPTO. DE PROYECTOS InZaCe.	
dibujó:	
ARQ. FELICIA MARTÍNEZ GONZÁLEZ/ARQ. ANDREA MARTÍNEZ ESPARZA.	

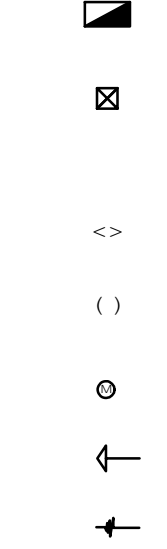

REGISTRO EN PISO DE 0.60X0.60X0.085M. CONSTRUIDO EN TABIQUE ROJO PROVISTO CON TAPA DE CONCRETO ARMADO. INTERRUPTOR NEMA 1200/275V. INT 7 MARCA SQUARED.


NUMERO DE ALIMENTADOR CORRESPONDIENTE PARA ALUMBRADO EXTERIOR.

NUMERO DE C.F.F.E. CON BASE SOQUET MARCA CUTLER HAMMER


COMETIDA DE LA COMPAÑIA SUMINISTRADORA 3F 4H B.T. 220 V.C.A.

FOJA DE TIERRA. VARILLA COPPERWELD DE 3.00 MTS MARCA IUSA

SIMBOLOGIA HIDRAULICA.

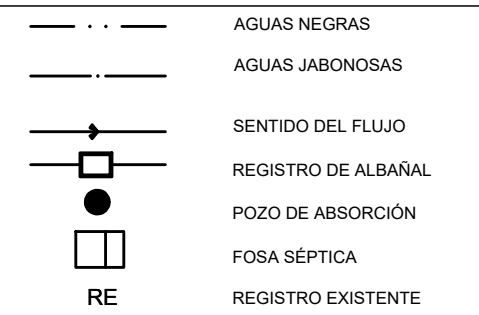

LOCALIZACION.

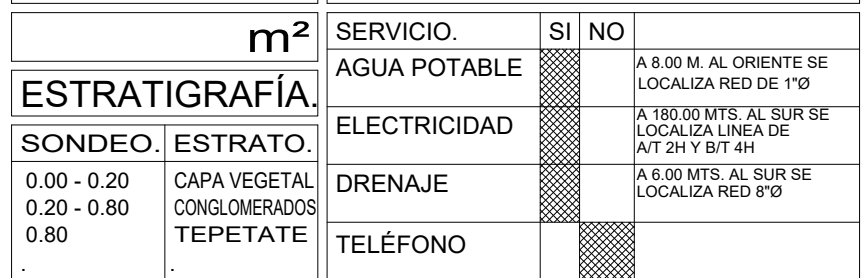

**PARA LA CONSTRUCCIÓN
DE ESCUELAS DEL
ESTADO DE ZACATECAS**



ING. MARIO JESÚS ORTÍZ AGUILAR.	PC-01
proyecto6:	
DPTO. DE PROYECTOS InZaCe.	
dibujo6:	
ARQ. FELICIA MARTÍNEZ GONZÁLEZ/ARQ. ANDREA MARTÍNEZ ESPARZA.	

PLANTA DE CONJUNTO.
PRIMARIA "MARTIRES DE LA BLANQUITA".
C.T. 32DPR2442Y.
TRANCOSO.
ZACATECAS.
REGIONAL: METROS: 300 JUNIO/2020

PLANTA DE CONJUNTO.
PRIMARIA "MARTIRES DE LA BLANQUITA".
C.T. 32DPR2442Y.
TRANCOSO.
ZACATECAS.
REGIONAL
METROS | : 3 0 0 | JUNIO/2020