



SECRETARÍA DE
OBRAS PÚBLICAS
ESTADO DE ZACATECAS

LIC. DAVID MONREAL ÁVILA
GOBERNADOR CONSTITUCIONAL DEL ESTADO

I.S.C. MILDRET KARLA MONTES INCHAURREGUI
SECRETARÍA DE OBRAS PÚBLICAS

MIGUEL AUZA

Z A C A T E C A S

ESPECIFICACIONES GENERALES DEL PROYECTO

CONCEPTOS	DEL TRAMO	EN ESTE PLANO	UNIDAD
CAMINO TIPO	"C"	"C"	
VELOCIDAD DE PROYECTO	40 - 80	40 - 80	KM / HR
ANCHO DE CORONA	7.00	7.00	M
ANCHO DE CALZADA	7.40	7.40	M
ESPESOR DE CARPETA	5	5	CM
ESPESOR DE LA BASE	EXISTENTE	EXISTENTE	CM
ESPESOR DE LA SUBRASANTE	EXISTENTE	EXISTENTE	CM
GRADO MAXIMO DE CURVATURA	—	—	GRADOS
PENDIENTE MAXIMA	—	—	%

C. ING. ALONSO REYES VILLEGAS

SUBSECRETARIO DE COMUNICACIONES

C. ING. JUAN ANTONIO MUÑOZ RUIZ
DIRECTOR DE OBRAS POR ADMINISTRACIÓN

C. ARQ. OSVALDO DE JESUS ROCHA AGUIRRE
JEFE DEL DEPARTAMENTO DE PROYECTOS CARRETEROS

DEPARTAMENTO DE PROYECTOS CARRETEROS



LOCALIZACIÓN ORIENTACIÓN

NOMBRE OFICIAL DEL PROYECTO: "PROGRAMA RESCATE CARRETERO" REHABILITACIÓN DE LA CARRETERA MIGUEL AUZA - COL 20 DE NOVIEMBRE EN EL MUNICIPIO DE MIGUEL AUZA, ZAC. PARA MEJORAR LAS VÍAS DE COMUNICACIÓN EN EL ESTADO.

PROYECTO: MIGUEL AUZA - COL 20 DE NOVIEMBRE

UBICACIÓN: MIGUEL AUZA, ZAC.

PLANO: DE CONJUNTO


CADENAMIENTO: TRAMO DE PROYECTO: DEL KM 0+000 AL KM 12+000
EN ESTE PLANO: DEL KM 0+000 AL KM 2+700

CLAVE
PC-01

APROBÓ	REVISÓ	DIBUJÓ	LEVANTÓ	FECHA	ESCALA	FOLIO
ING. A.R.V.	ARQ. O.R.A.	T.I. J.R.C.M.	ING. L.F.V.O.	29/05/2028	1/2000	2028 - 173


EL GOBIERNO DEL ESTADO A TRAVÉS DE LA SECRETARÍA DE OBRAS PÚBLICAS ACREDITA LA PROPIEDAD DEL PROYECTO Y SE RESERVA EL USO DEL MISMO. CUADRO DE DATOS, LOGOTIPOS Y LOS CRÉDITOS QUE EN ELLOS SE ASIENTAN. CUALQUIER USO PARCIAL O TOTAL NO AUTORIZADO DE ESTA INFORMACIÓN CONSTITUYE UN ACTO DE USURPACIÓN DE FUNCIONES Y PRODUCCIÓN DE CONTENIDO APÓCRIFO. LO ANTERIOR BAJO LA DISPOSICIÓN DE LO ESTABLECIDO EN EL ARTÍCULO 31 DE LA LEY DE OBRA PÚBLICA Y SERVICIOS RELACIONADOS PARA EL ESTADO Y LOS MUNICIPIOS DE ZACATECAS. POR LO QUE A PARTIR DE ESTA FECHA QUEDARÁN REGISTRADOS EN EL ARCHIVO PROYECTO MAESTRO DE LA SUBSECRETARÍA DE PROYECTOS Y COSTOS ADSCRIBA A ESTA SECRETARÍA DE OBRAS PÚBLICAS.

Código	Concepto	Unidad	Cantidad
MATERIALES ASFÁLTICOS PARA BACHEO			
2	Adquisición de Mezcla de concreto asfáltico con cemento asfáltico grado PG 64-22, elaborada en planta de mezcla en caliente tipo densa (mezcla asfáltica suelta puesta en el sitio de los trabajos), conforme a la norma de la SICT (N-CMT-4-05-003/25).	M3	11.00
3	Adquisición de Emulsión Catiónica de Rompimiento Rápido (ECR) conforme a la norma de la SICT (N-CMT-4-05-005/22). (puestos en el sitio de los trabajos).	LTS	242.00
MATERIALES ASFÁLTICOS PARA RENOVACIÓN			
4	Adquisición de Mezcla de concreto asfáltico con cemento asfáltico grado PG 64-22, elaborada en planta de mezcla en caliente tipo densa (mezcla asfáltica suelta puesta en el sitio de los trabajos), conforme a la norma de la SICT (N-CMT-4-05-003/25).	M3	6.83
5	Adquisición de Emulsión Catiónica de Rompimiento Rápido (ECR) conforme a la norma de la SICT (N-CMT-4-05-005/22). (puestos en el sitio de los trabajos).	LTS	152.81
MATERIALES ASFÁLTICOS PARA CARPETA			
6	Adquisición de Mezcla de concreto asfáltico con cemento asfáltico grado PG 64-22, elaborada en planta de mezcla en caliente tipo densa (mezcla asfáltica suelta puesta en el sitio de los trabajos), conforme a la norma de la SICT (N-CMT-4-05-003/25).	M3	946.90
7	Adquisición de Emulsión Catiónica de Rompimiento Rápido (ECR) conforme a la norma de la SICT (N-CMT-4-05-005/22). (puestos en el sitio de los trabajos).	LTS	14,580.00

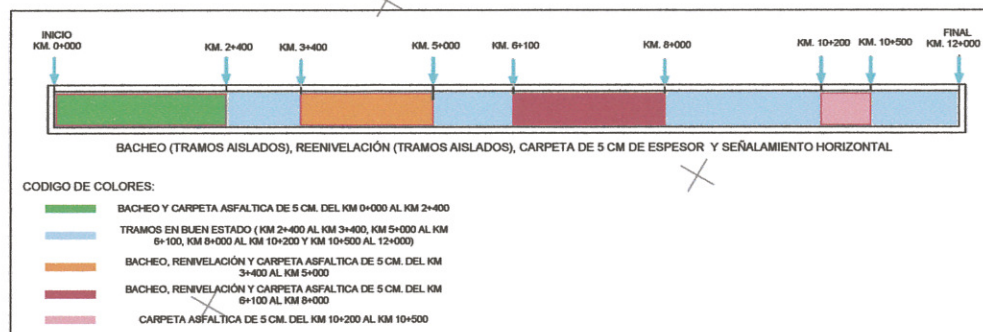

COORDENADAS		
KM	X	Y
0+000.00	656,531.0672	2,686,807.0633
2+000.00	655,558.9689	2,685,119.5558
4+000.00	653,829.1564	2,684,115.8509
6+000.00	652,154.8703	2,683,048.3501
8+000.00	650,265.2529	2,682,817.4358
12+000.00	646,666.8022	2,681,740.6938

DETALLE DE SEÑALAMIENTO HORIZONTAL

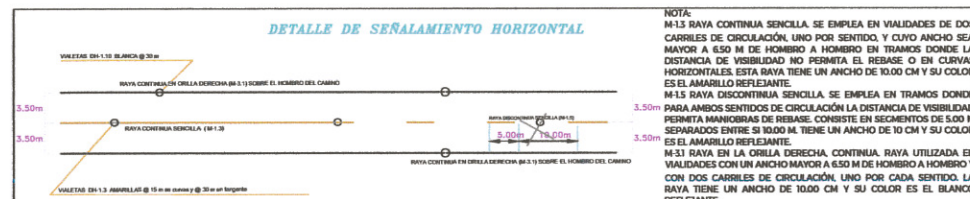

LIMITE DERECHO DE VÍA

EJE DE CAMINO

LIMITE DE CALZADA

ESTACIÓN A CADA 20 MTS


0+000.000 CADENAMIENTO

EJE DEL CAMINO



SECCIÓN CAMINO TIPO C REHABILITACIÓN

DETALLE DEL INDICADOR DE ALINEAMIENTO

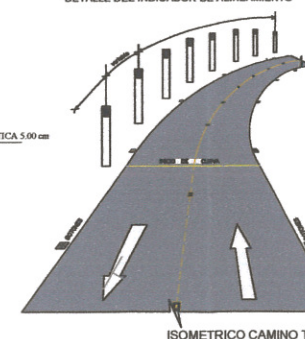

ISOMETRICO CAMINO TIPO "C"



SECRETARÍA DE
OBRAS PÚBLICAS
ESTADO DE ZACATECAS

LIC. DAVID MONREAL ÁVILA
GOBERNADOR CONSTITUCIONAL DEL ESTADO

I.S.C. MILDRET KARLA MONTES INCHAURREGUI
SECRETARÍA DE OBRAS PÚBLICAS

MIGUEL AUZA

Z A C A T E C A S

ESPECIFICACIONES GENERALES DEL PROYECTO

CONCEPTOS	DEL TRAMO	EN ESTE PLANO	UNIDAD
CAMINO TIPO	"C"	"C"	
VELOCIDAD DE PROYECTO	40 - 80	40 - 80	KM / HR
ANCHO DE CORONA	7.00	7.00	M
ANCHO DE CALZADA	7.40	7.40	M
ESPESOR DE CARPETA	5	5	CM
ESPESOR DE LA BASE	EXISTENTE	EXISTENTE	CM
ESPESOR DE LA SUBRASANTE	EXISTENTE	EXISTENTE	CM
GRADO MÁXIMO DE CURVATURA	---	---	GRADOS
PENDIENTE MÁXIMA	---	---	%

C. ING. ALONSO REYES VILLEGAS
SUBSECRETARIO DE COMUNICACIONES

C. ING. JUAN ANTONIO MUÑOZ RUIZ
DIRECTOR DE OBRAS POR ADMINISTRACIÓN

C. ARQ. OSVALDO DE JESUS ROCHA AGUIRRE
JEFE DEL DEPARTAMENTO DE PROYECTOS CARRETEROS

DEPARTAMENTO DE PROYECTOS CARRETEROS



LOCALIZACIÓN

ORIENTACIÓN

NOMBRE
OFICIAL DEL
PROYECTO:

PROYECTO: MIGUEL AUZA - COL. 20 DE NOVIEMBRE

UBICACIÓN: MIGUEL AUZA, ZAC.

PLANO: DE CONJUNTO




CADENAMIENTO: TRAMO DE PROYECTO: DEL KM 0+000 AL KM 12+000
EN ESTE PLANO: DEL KM 2+700 AL KM 5+500

CLAVE
PC-02

APROBÓ	REVISÓ	DIBUJÓ	LEVANTÓ	FECHA	ESCALA	FOLIO
ING. A. R. V.	ARQ. O. R. A.	T. I. J. R. C. M.	ING. L. F. V. O.	25/05/2026	1:2000	2026 - 173

EL GOBIERNO DEL ESTADO A TRAVÉS DE LA SECRETARÍA DE OBRAS PÚBLICAS ACREDITA LA PROPIEDAD DEL PROYECTO Y SE RESERVA EL USO DEL MISMO, CUADRO DE DATOS, LOGOTIPOS Y LOS CRÉDITOS QUE EN ELLOS SE ASIENTAN, CUALQUIER USO PARCIAL O TOTAL NO AUTORIZADO DE ESTA INFORMACIÓN CONSTITUYE UN ACTO DE USURPACIÓN DE FUNCIONES Y PRODUCCIÓN DE CONEJADO APOCRÍFICO. LO ANTERIOR BAJO LA DISPOSICIÓN DE LO ESTABLECIDO EN EL ARTÍCULO 31 DE LA LEY DE OBRA PÚBLICA Y SERVICIOS RELACIONADOS PARA EL ESTADO Y LOS MUNICIPIOS DE ZACATECAS, POR LO QUE A PARTIR DE ESTA FECHA QUEDARÁN REGISTRADOS EN EL ARCHIVO PROYECTO MAESTRO DE LA SUBSECRETARÍA DE PROYECTOS Y COSTOS ASOCIADA A ESTA SECRETARÍA DE OBRAS PÚBLICAS.

COORDENADAS		
KM	X	Y
0+000.00	656,531.0672	2,686,807.0633
2+000.00	655,558.9689	2,685,119.5558
4+000.00	653,829.1564	2,684,115.8509
6+000.00	652,154.8703	2,683,048.3501
8+000.00	650,265.2529	2,682,817.4358
12+000.00	646,666.8022	2,681,740.6938

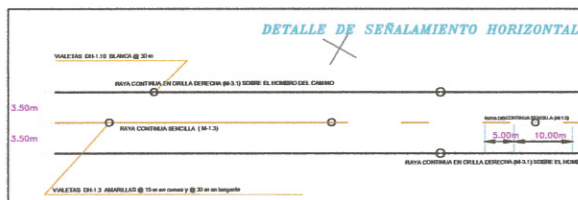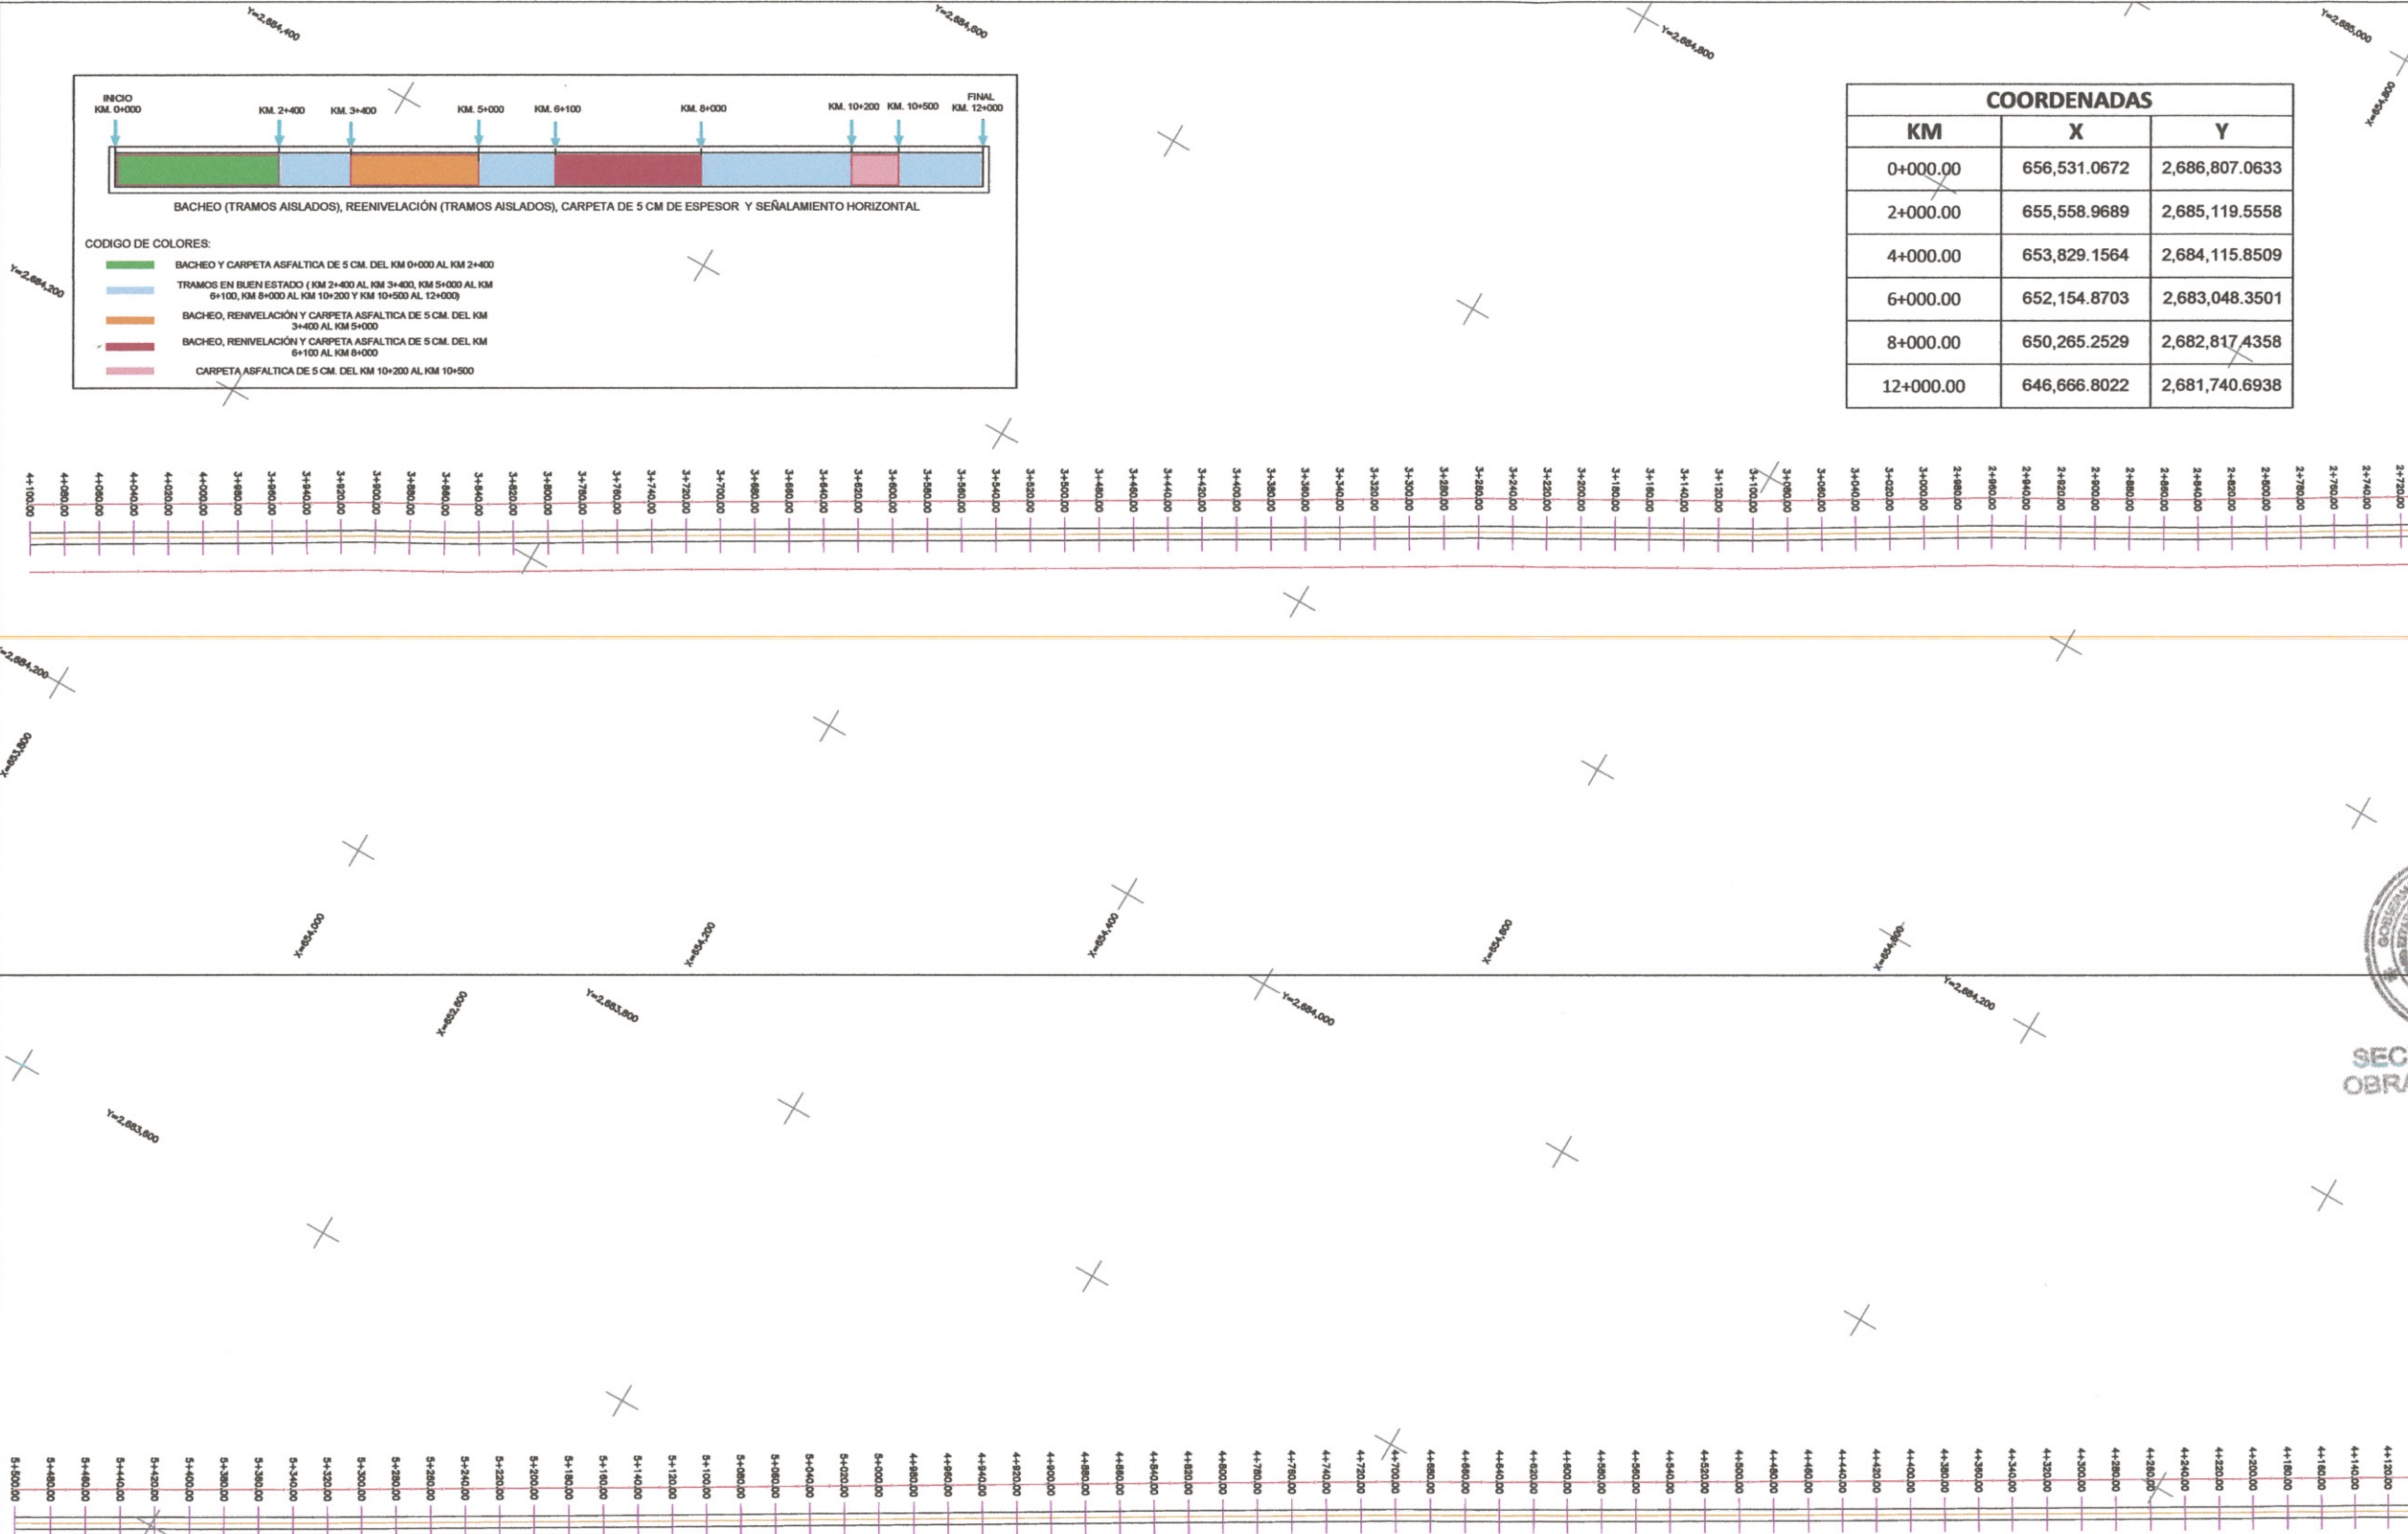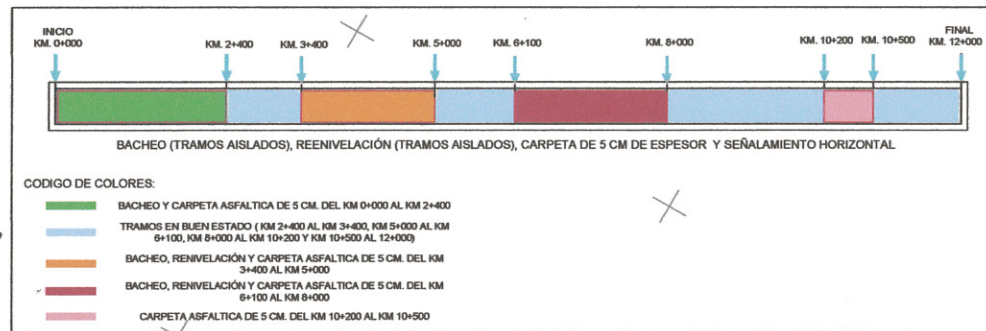


NOTA:
M-13 RAYA CONTINUA SENCILLA, SE EMPLEA EN VALIDADES DE DOS CARRILES DE CIRCULACIÓN, UNO POR SENTIDO, Y CUYO ANCHO SEA MAYOR A 6.50 M DE HOMBRO A HOMBRO EN TRAMOS DONDE LA DISTANCIA DE VISIBILIDAD NO PERMITA EL REBASE O EN CURVAS HORIZONTALES. ESTA RAYA TIENE UN ANCHO DE 10.00 CM Y SU COLOR ES EL AMARILLO REFLEJANTE.
M-15 RAYA DISCONTINUA SENCILLA, SE EMPLEA EN TRAMOS DONDE PARA AMBOS SENTIDOS DE CIRCULACIÓN LA DISTANCIA DE VISIBILIDAD PERMITA MANIOBRAS DE REBASE, CONSISTE EN SEGMENTOS DE 5.00 M SEPARADOS ENTRE SI 10.00 M. TIENE UN ANCHO DE 10 CM Y SU COLOR ES EL AMARILLO REFLEJANTE.
M-31 RAYA EN LA ORILLA DERECHA, CONTINUA, RAYA UTILIZADA EN VALIDADES CON UN ANCHO MAYOR A 6.50 M DE HOMBRO A HOMBRO Y CON DOS CARRILES DE CIRCULACIÓN, UNO POR CADA SENTIDO. LA RAYA TIENE UN ANCHO DE 10.00 CM Y SU COLOR ES EL BLANCO REFLEJANTE.



SECCIÓN CAMINO TIPO C
REHABILITACIÓN

DETALLE DEL INDICADOR DE ALINEAMIENTO

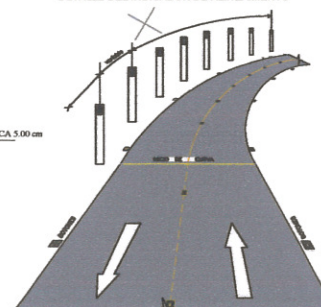

ISOMETRICO CAMINO TIPO "C"

—	LIMITE DERECHO DE VÍA
—	EJE DE CAMINO
—	LIMITE DE CALZADA
—	ESTACIÓN A CADA 20 MTS
0+000.000	CADENAMIENTO



SECRETARÍA DE
OBRAS PÚBLICAS
ESTADO DE ZACATECAS

LIC. DAVID MONREAL ÁVILA
GOBERNADOR CONSTITUCIONAL DEL ESTADO

I.S.C. MILDRET KARLA MONTES INCHAURREGUI
SECRETARÍA DE OBRAS PÚBLICAS

MIGUEL AUZA

ZACATECAS

ESPECIFICACIONES GENERALES DEL PROYECTO

CONCEPTOS	DEL TRAMO	EN ESTE PLANO	UNIDAD
CAMINO TIPO	"C"	"C"	
VELOCIDAD DE PROYECTO	40 - 80	40 - 80	KM / HR
ANCHO DE CORONA	7.00	7.00	M
ANCHO DE CALZADA	7.40	7.40	M
ESPESOR DE CARPETA	5	5	CM
ESPESOR DE LA BASE	EXISTENTE	EXISTENTE	CM
ESPESOR DE LA SUBRASANTE	EXISTENTE	EXISTENTE	CM
GRADO MAXIMO DE CURVATURA	—	—	GRADOS
PENDIENTE MAXIMA	—	—	%

C. ING. ALONSO REYES VILLEGAS

SUBSECRETARIO DE COMUNICACIONES

C. ING. JUAN ANTONIO MUÑOZ RUIZ
DIRECTOR DE OBRAS POR ADMINISTRACIÓN

C. ARC. OSVALDO DE JESUS ROCHA AGUIRRE
JEFE DEL DEPARTAMENTO DE PROYECTOS CARRETEROS

DEPARTAMENTO DE PROYECTOS CARRETEROS



LOCALIZACIÓN

ORIENTACIÓN

NOMBRE
OFICIAL DEL
PROYECTO:

PROYECTO: MIGUEL AUZA - COL. 20 DE NOVIEMBRE

UBICACIÓN: MIGUEL AUZA, ZAC.

PLANO: DE CONJUNTO





CADENAMIENTO: TRAMO DE PROYECTO: DEL KM 0+000 AL KM 12+000
EN ESTE PLANO: DEL KM 5+500 AL KM 8+000

CLAVE
PC-03

APROBÓ	REVISÓ	DIBUJÓ	LEVANTÓ	FECHA	ESCALA	FOLIO
ING. A. R. V.	ARC. O. R. A.	T. J. R. C. M.	ING. L. F. V. O.	29/05/2026	1:2000	2026 - 173

EL GOBIERNO DEL ESTADO A TRAVÉS DE LA SECRETARÍA DE OBRAS PÚBLICAS ACREDITA LA PROPIEDAD DEL PROYECTO Y SE RESERVA EL USO DEL MISMO, CUADRO DE DATOS, LOGOTIPOS Y LOS CRÉDITOS QUE EN ELLOS SE ASIGNAN. CUALQUIER USO PARCIAL O TOTAL NO AUTORIZADO DE ESTA INFORMACIÓN CONSTITUYE UN ACTO DE USURPACIÓN DE FUNCIONES Y PRODUCCIÓN DE CONTENIDO APÓCRIFO. LO ANTERIOR BAJO LA DISPOSICIÓN DE LO ESTABLECIDO EN EL ARTÍCULO 31 DE LA LEY DE OBRA PÚBLICA Y SERVICIOS RELACIONADOS PARA EL ESTADO Y LOS MUNICIPIOS DE ZACATECAS. POR LO QUE A PARTIR DE ESTA FECHA QUEDARÁN REGISTRADOS EN EL ARCHIVO PROYECTO MAESTRO DE LA SUBSECRETARÍA DE PROYECTOS Y COSTOS ADSCRITA A ESTA SECRETARÍA DE OBRAS PÚBLICAS.

COORDENADAS		
KM	X	Y
0+000.00	656,531.0672	2,686,807.0633
2+000.00	655,558.9689	2,685,119.5558
4+000.00	653,829.1564	2,684,115.8509
6+000.00	652,154.8703	2,683,048.3501
8+000.00	650,265.2529	2,682,817.4358
12+000.00	646,666.8022	2,681,740.6938

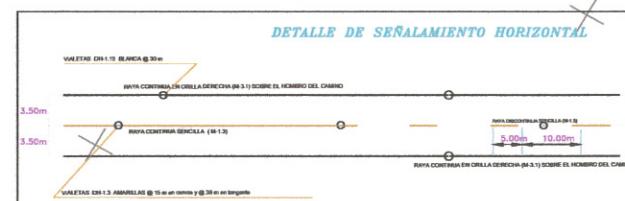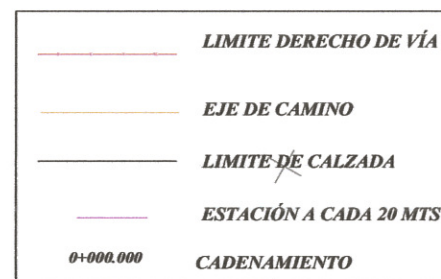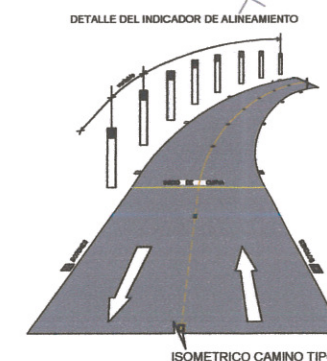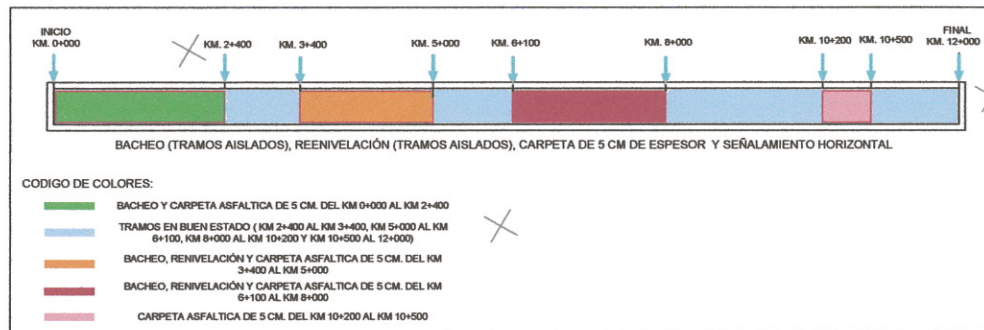

NOTA:
M-1.3 RAYA CONTINUA SENCILLA. SE EMPLEA EN VALIDADES DE DOS CARRILES DE CIRCULACIÓN, UNO POR SENTIDO, Y CUYO ANCHO SEA MAYOR A 6.50 M DE HOMBRO A HOMBRO EN TRAMOS DONDE LA DISTANCIA DE VISIBILIDAD NO PERMITA EL REBASE O EN CURVAS HORIZONTALES. ESTA RAYA TIENE UN ANCHO DE 10.00 CM Y SU COLOR ES EL AMARILLO REFLEJANTE.
M-1.5 RAYA DISCONTINUA SENCILLA. SE EMPLEA EN TRAMOS DONDE PARA AMBOS SENTIDOS DE CIRCULACIÓN LA DISTANCIA DE VISIBILIDAD PERMITA MANIOBRAS DE REBASE. CONSISTE EN SEGMENTOS DE 5.00 M SEPARADOS ENTRE SI 10.00 M. TIENE UN ANCHO DE 10 CM Y SU COLOR ES EL AMARILLO REFLEJANTE.
M-5.1 RAYA EN LA CRILLA DERECHA. CONTINUA, RAYA UTILIZADA EN VALIDADES CON UN ANCHO MAYOR A 6.50 M DE HOMBRO A HOMBRO Y CON DOS CARRILES DE CIRCULACIÓN, UNO POR CADA SENTIDO. LA RAYA TIENE UN ANCHO DE 10.00 CM Y SU COLOR ES EL BLANCO REFLEJANTE.



SECRETARÍA DE
OBRAS PÚBLICAS
ESTADO DE ZACATECAS

LIC. DAVID MONREAL ÁVILA
GOBERNADOR CONSTITUCIONAL DEL ESTADO

I.S.C. MILDRET KARLA MONTES INCHAURREGUI
SECRETARÍA DE OBRAS PÚBLICAS

MIGUEL AUZA

ZACATECAS

ESPECIFICACIONES GENERALES DEL PROYECTO

CONCEPTOS	DEL TRAMO	EN ESTE PLANO	UNIDAD
CAMINO TIPO	"C"	"C"	
VELOCIDAD DE PROYECTO	40 - 80	40 - 80	KM / HR
ANCHO DE CORONA	7.00	7.00	M
ANCHO DE CALZADA	7.40	7.40	M
ESPESOR DE CARPETA	5	5	CM
ESPESOR DE LA BASE	EXISTENTE	EXISTENTE	CM
ESPESOR DE LA SUBRASANTE	EXISTENTE	EXISTENTE	CM
GRADO MAXIMO DE CURVATURA	—	—	GRADOS
PENDIENTE MAXIMA	—	—	%

C. ING. ALONSO REYES VILLEGAS
SUBSECRETARIO DE COMUNICACIONES

C. ING. JUAN ANTONIO MUÑOZ RUIZ
DIRECTOR DE OBRAS POR ADMINISTRACIÓN

C. ARG. OSVALDO DE JESUS ROCHA AGUIRRE
JEFE DEL DEPARTAMENTO DE PROYECTOS CARRETEROS

DEPARTAMENTO DE PROYECTOS CARRETEROS



NOMBRE
OFICIAL DEL
PROYECTO:

PROYECTO: MIGUEL AUZA - COL. 20 DE NOVIEMBRE

UBICACIÓN: MIGUEL AUZA, ZAC.

PLANO: DE CONJUNTO


CADENAMIENTO: TRAMO DE PROYECTO: DEL KM 0+000 AL KM 12+000
EN ESTE PLANO: DEL KM 8+000 AL KM 9+900

APROBÓ	REVISÓ	DIBUJÓ	LEVANTÓ	FECHA	ESCALA	FOLIO
ING. A.R.V.	ARG. O.R.A.	T.I. J.R.C.M.	ING. L.F.V.O.	29/05/2026	1:2000	2026 - 173


EL GOBIERNO DEL ESTADO A TRAVÉS DE LA SECRETARÍA DE OBRAS PÚBLICAS ACREDITA LA PROPIEDAD DEL PROYECTO Y SE RESERVA EL USO DEL MISMO, CUADRO DE DATOS, LOGOTIPOS Y LOS CRÉDITOS QUE EN ELLOS SE ASIENTAN. CUALQUIER USO PARCIAL O TOTAL, NO AUTORIZADO DE ESTA INFORMACIÓN CONSTITUYE UN ACTO DE USURPACIÓN DE FUNCIONES Y PRODUCCIÓN DE CONTENIDO APÓCRIFO. LO ANTERIOR BAJO LA DISPOSICIÓN DE LO ESTABLECIDO EN EL ARTÍCULO 31 DE LA LEY DE OBRAS PÚBLICAS Y SERVICIOS RELACIONADOS PARA EL ESTADO Y LOS MUNICIPIOS DE ZACATECAS. POR LO QUE A PARTIR DE ESTA FECHA QUEDARÁN REGISTRADOS EN EL ARCHIVO PROYECTO MAESTRO DE LA SUBSECRETARÍA DE PROYECTOS Y COSTOS ADSCRITA A ESTA SECRETARÍA DE OBRAS PÚBLICAS.




SECCIÓN CAMINO TIPO C
REHABILITACIÓN

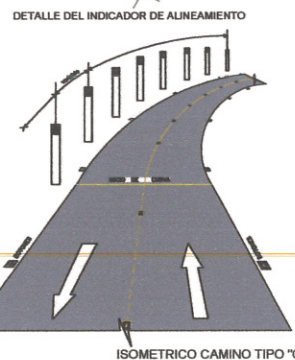



ISOMETRICO CAMINO TIPO "C"

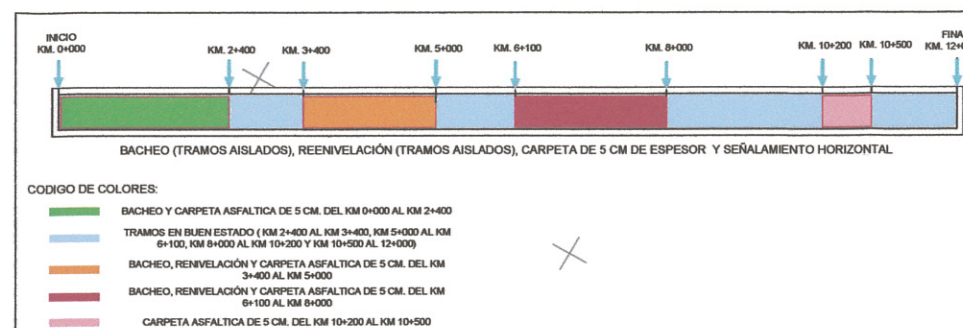

COORDENADAS		
KM	X	Y
0+000.00	656,531.0672	2,686,807.0633
2+000.00	655,558.9689	2,685,119.5558
4+000.00	653,829.1564	2,684,115.8509
6+000.00	652,154.8703	2,683,048.3501
8+000.00	650,265.2529	2,682,817.4358
12+000.00	646,666.8022	2,681,740.6938

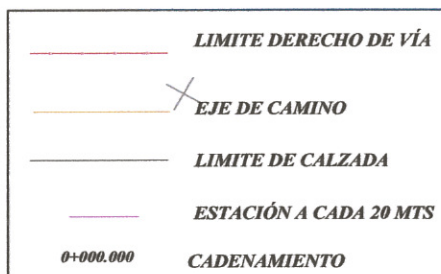

COORDENADAS		
KM	X	Y
0+000.00	656,531.0672	2,686,807.0633
2+000.00	655,558.9689	2,685,119.5558
4+000.00	653,829.1564	2,684,115.8509
6+000.00	652,154.8703	2,683,048.3501
8+000.00	650,265.2529	2,682,817.4358
12+000.00	646,666.8022	2,681,740.6938

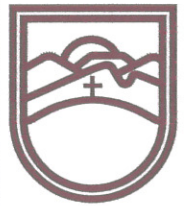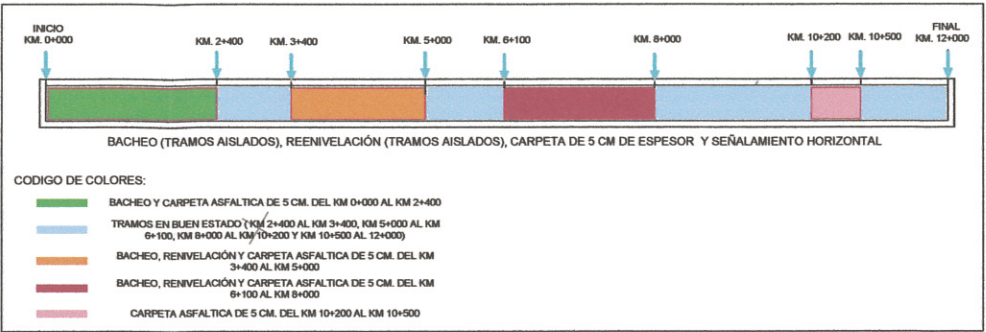

SECRETARÍA DE
OBRAS PÚBLICAS
ESTADO DE ZACATECAS

LIC. DAVID MONREAL ÁVILA
GOBERNADOR CONSTITUCIONAL DEL ESTADO

I.S.C. MILDRET KARLA MONTES INCHAURREGUI
SECRETARÍA DE OBRAS PÚBLICAS

MIGUEL AUZA

Z A C A T E C A S

ESPECIFICACIONES
GENERALES DEL PROYECTO

CONCEPTOS	DEL TRAMO	EN ESTE PLANO	UNIDAD
CAMINO TIPO	"C"	"C"	
VELOCIDAD DE PROYECTO	40 - 80	40 - 80	KM / HR
ANCHO DE CORONA	7.00	7.00	M
ANCHO DE CALZADA	7.40	7.40	M
ESPESOR DE CARPETA	5	5	CM
ESPESOR DE LA BASE	EXISTENTE	EXISTENTE	CM
ESPESOR DE LA SUBRASANTE	EXISTENTE	EXISTENTE	CM
GRADO MAXIMO DE CURVATURA	—	—	GRADOS
PENDIENTE MAXIMA	—	—	%

C. ING. ALONSO REYES VILLEGAS

SUBSECRETARIO DE COMUNICACIONES

C. ING. JUAN ANTONIO MUÑOZ RUIZ

DIRECTOR DE OBRAS POR ADMINISTRACIÓN

C. ARQ. OSVALDO DE JESUS ROCHA AGUIRRE

JEFE DEL DEPARTAMENTO DE PROYECTOS CARRETEROS

DEPARTAMENTO DE PROYECTOS CARRETEROS



LOCALIZACIÓN

ORIENTACIÓN

NOMBRE OFICIAL DEL PROYECTO:

PROYECTO: **MIGUEL AUZA - COL. 20 DE NOVIEMBRE**

UBICACIÓN: **MIGUEL AUZA, ZAC.**

PLANO: **DE CONJUNTO**

CADENAMIENTO: **TRAMO DE PROYECTO: DEL KM 0+000 AL KM 12+000**
EN ESTE PLANO: DEL KM 9+900 AL KM 12+000

CLAVE

PC-05

APROBÓ	REVISÓ	DIBUJÓ	LEVANTÓ	FECHA	ESCALA	FOLIO
ING. A.R.V.	ARQ. O.R.A.	T.I. J.R.C.M.	ING. L.F.V.O.	29/05/2028	1:2000	2028 - 173

EL GOBIERNO DEL ESTADO A TRAVÉS DE LA SECRETARÍA DE OBRAS PÚBLICAS ACREDITA LA PROPIEDAD DEL PROYECTO Y SE RESERVA EL USO DEL MISMO. CUADRO DE DATOS, LOGOTIPOS Y LOS CRÉDITOS QUE EN ELLOS SE ASIENTAN. CUALQUIER USO PARCIAL O TOTAL NO AUTORIZADO DE ESTA INFORMACIÓN CONSTITUYE UN ACTO DE USURPACIÓN DE FUNCIONES Y PRODUCCIÓN DE CONTENIDO APÓCRIFO. LO ANTERIOR BAJO LA DISPOSICIÓN DE LO ESTABLECIDO EN EL ARTÍCULO 31 DE LA LEY DE OBRA PÚBLICA Y SERVICIOS RELACIONADOS PARA EL ESTADO Y LOS MUNICIPIOS DE ZACATECAS. POR LO QUE A PARTIR DE ESTA FECHA QUEDARÁN REGISTRADOS EN EL ARCHIVO PROYECTO MAESTRO DE LA SUBSECRETARÍA DE PROYECTOS Y COSTOS ADSCRIBA A ESTA SECRETARÍA DE OBRAS PÚBLICAS.