


CUADRO DE DATOS DEL POLIGONO				
DATOS DE CAMPO		COORDENADAS		
LADO	LONGITUD	RUMBO	Y	X

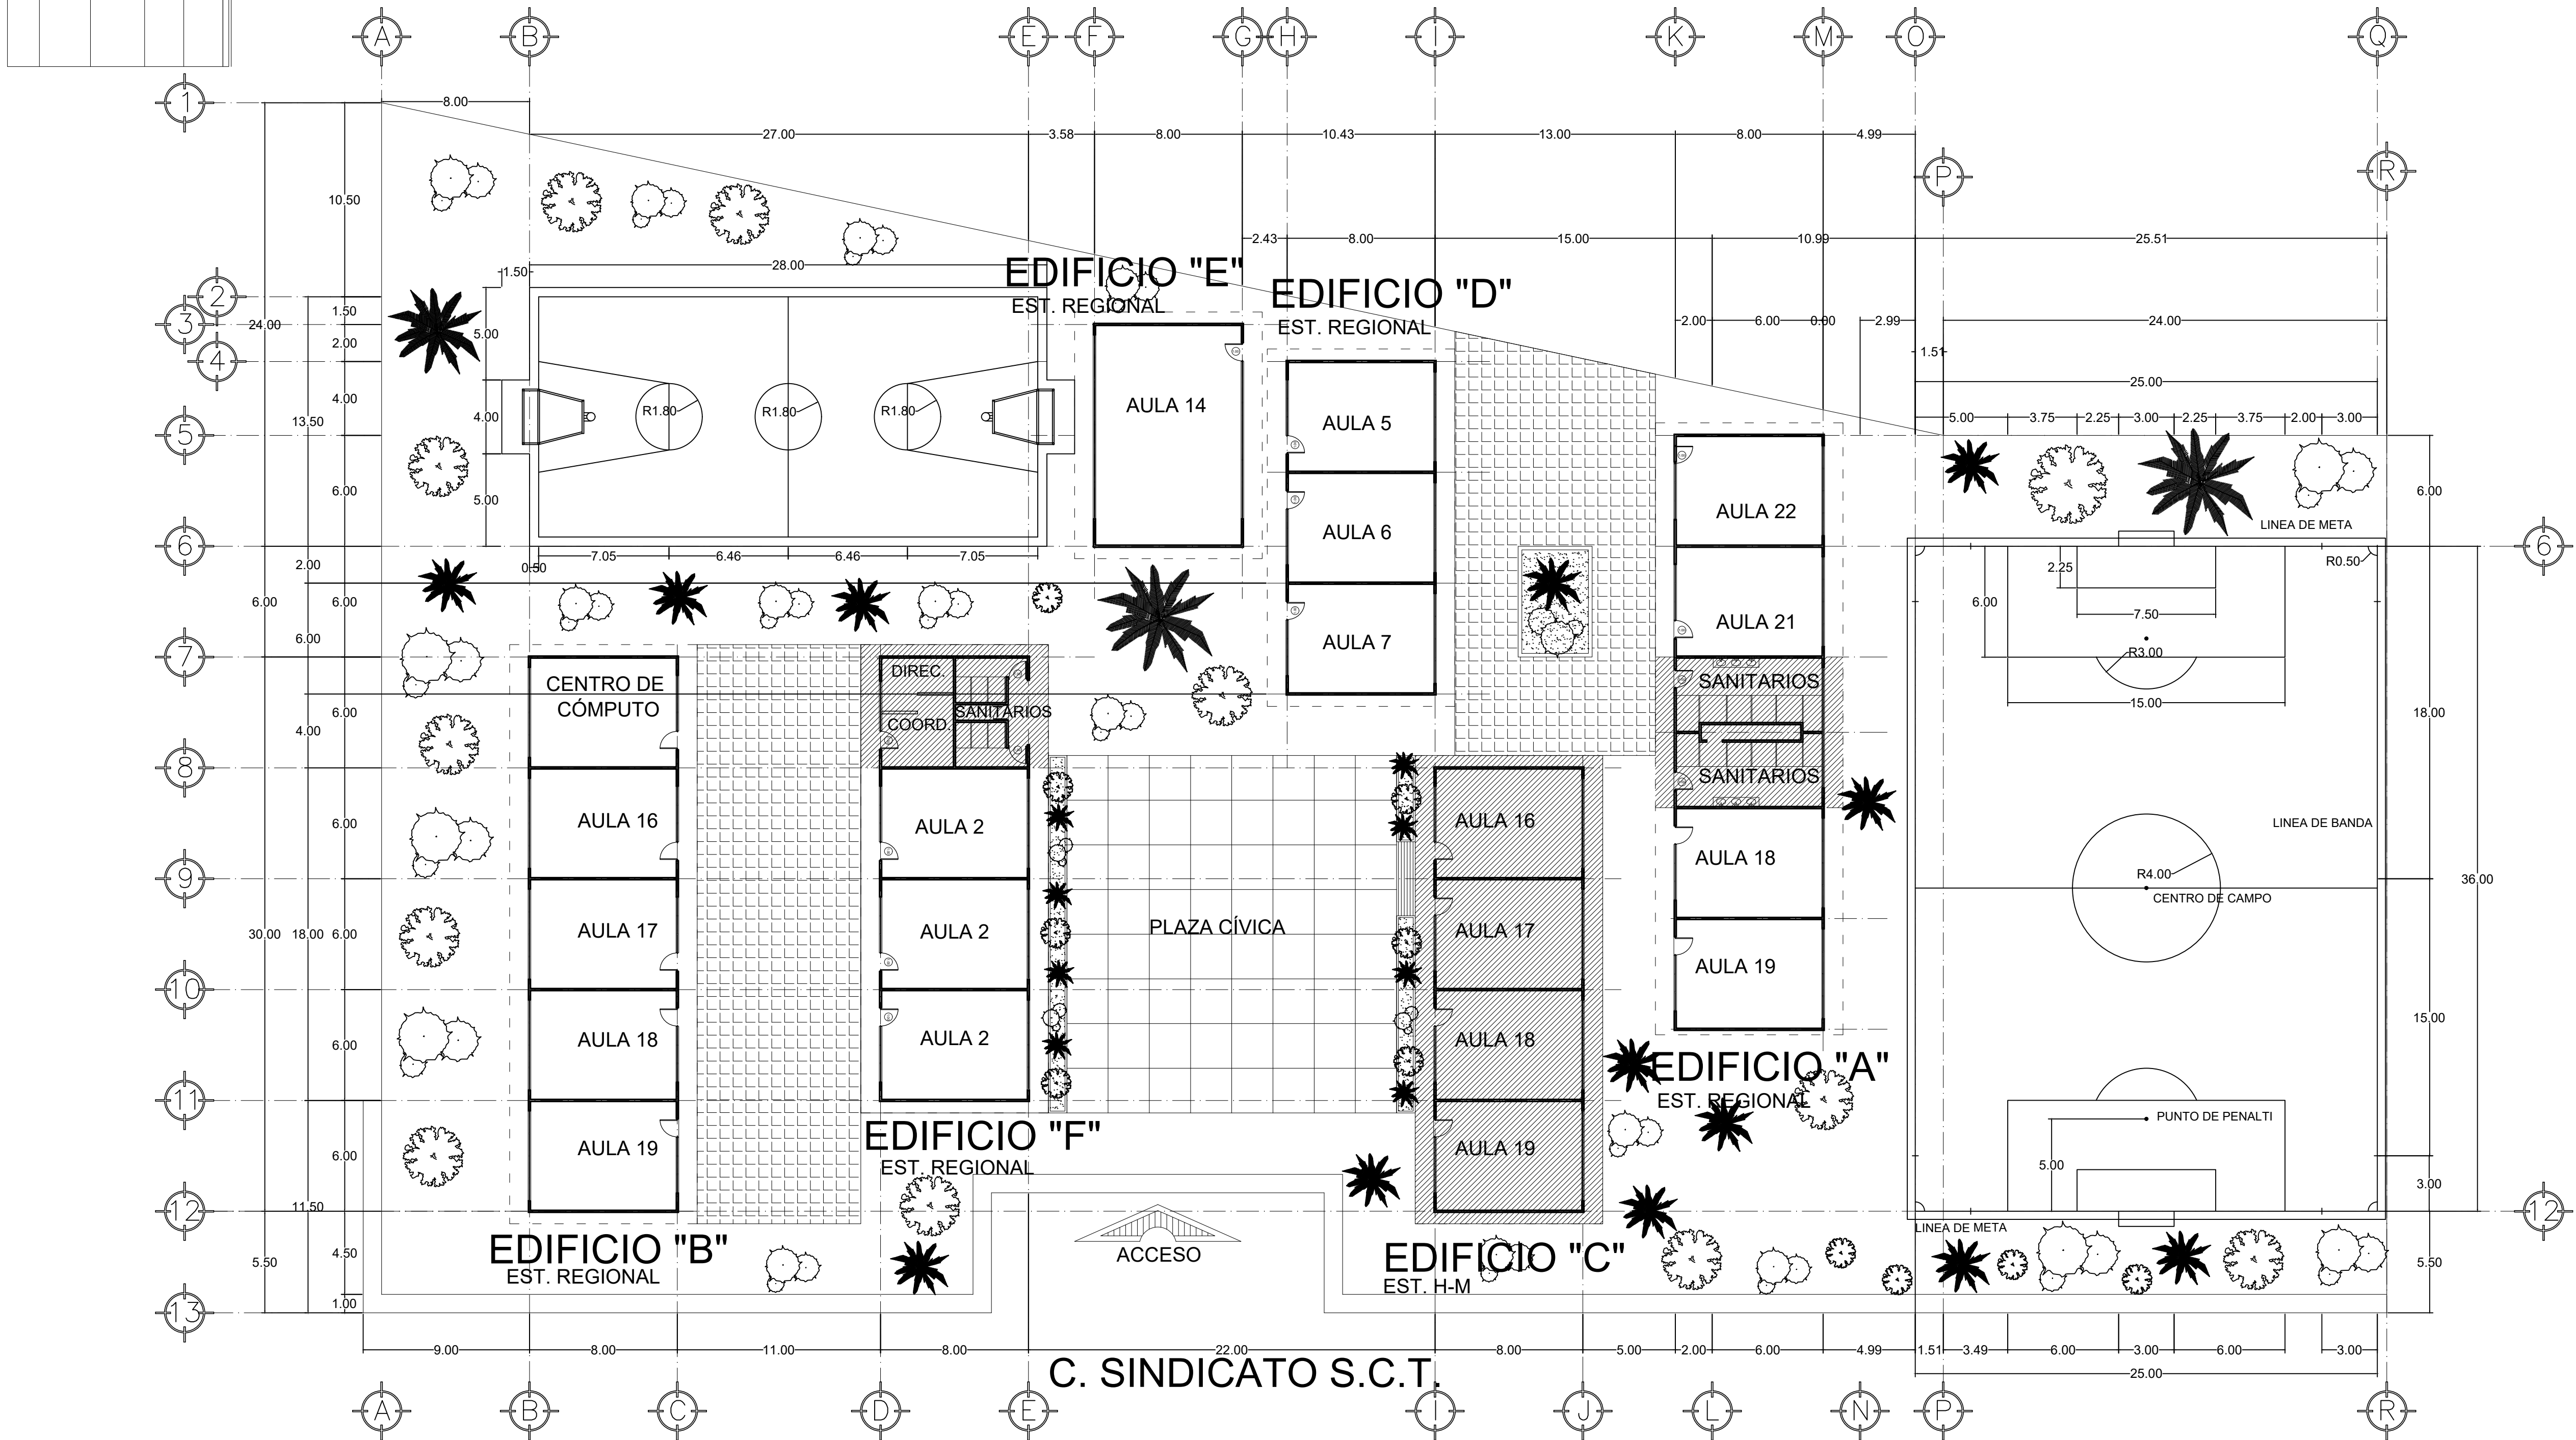

NOTAS GENERALES.

ETAPA 2026
- REHABILITACIÓN GENERAL DE UN MÓDULO DE CUATRO AULAS DIDÁCTICAS.
- REHABILITACIÓN DE DOS MÓDULOS DE SERVICIOS SANITARIOS.

SIMBOLOGÍA ELÉCTRICA

- LUMINARIA INTERRUPTE DE VAPOR DE SODIO A.P. DE 250W, 220 V PARA PUNTA DE POSTE, CON DIFUSOR MARCA HOLOPHANE.
- TABLERO DE CONTROL TIPO EMPOTRAR 10000 AMPS. CAPACIDAD INTERRUPTIVA NEMA-1 220/127V. H=1.70. MARCA SQUARED.
- REGISTRO EN PISO DE 60X60 X 95MM. CONSTRUÍDO EN TABIQUE ROJO PROVISTO CON TAPA DE CONCRETO ARMADO, MARCO Y CONTRAMARCO DE ÁNGULO UTILIZAR EL TIPO ADECUADO SEGUN CARACTERÍSTICAS DEL TERRENO, VER PLANO TIPO.
- NUMERO DE ALIMENTADOR CORRESPONDIENTE.
- NUMERO DE CIRCUITO CORRESPONDIENTE PARA ALUMBRADO EXTERIOR.
- MEDIDOR DE C.F.E. CON BASE SQUJET MARCA CUTLER HAMMER.
- ACOMETIDA DE LA COMPAÑIA SUMINISTRADORA 3F 4H B.T. 220 V.C.A.
- TOMA DE TIERRA VARILLA COPERWELD DE 3.00 MTS MARCA IUSA.


SIMBOLOGIA HIDRAULICA.

- SUMINISTRO DE AGUA FRIA.
- VALVULA DE COMPUERTA.
- VALVULA DE RETENCION.
- MEDIDOR.
- LLAVE PARA MANGUERA.
- TAPON MACHO.
- REGISTRO HIDRAULICO 30X30.

SIMBOLOGIA SANITARIA.

- AGUAS NEGRAS.
- AGUAS JABONOSAS.
- SENTIDO DEL FLUJO.
- REGISTRO DE ALBAÑAL.
- POZO DE ABSORCIÓN.
- FOSA SÉPTICA.
- REGISTRO EXISTENTE.

LOCALIZACION.

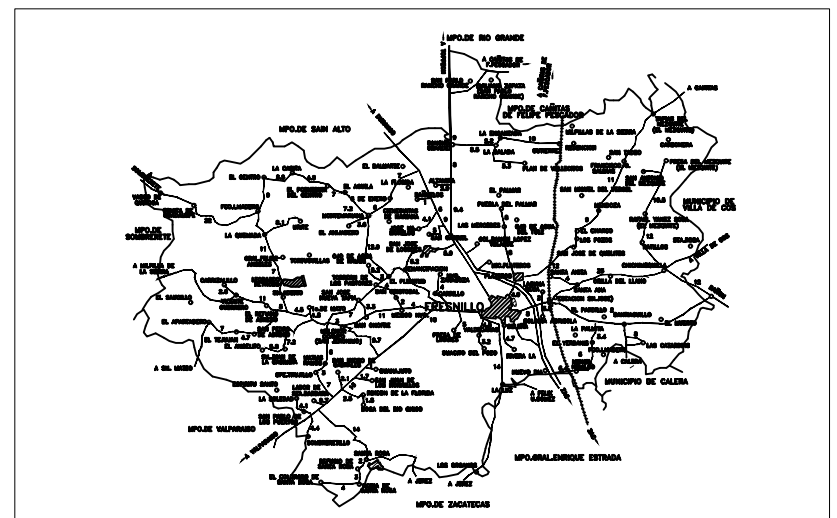

SUPERFICIE.	INFRAESTRUCTURA URBANA.
11,032.99 m²	SERVICIO. SI NO
ESTRATIGRAFIA.	AGUA POTABLE
SONDEO. ESTRATO.	ELECTRICIDAD
	DRENAJE
	TELÉFONO

ESCALA GRÁFICA.	VIENTOS DOMINANTES.	ORIENTACIÓN.
DIRECCIÓN: VELOCIDAD:		
MATERIALES DE LA REGIÓN.	ZONA SÍSMICA.	
PISOS: MUROS: CUBIERTAS:		

INSTITUTO ZACATECANO PARA LA CONSTRUCCIÓN DE ESCUELAS DEL ESTADO DE ZACATECAS

LIC. DAVID MONREAL ÁVILA
ING. LAURA ELVIA BERMÚDEZ VALDÉS
Directora General del Instituto Zacatecano para la Construcción de Escuelas.

ING. MARIO JESÚS ORTÍZ AGUILAR.
proyector
DPTO. DE PROYECTOS InZaCa.
dibujo:
ARQ. MARCO AURELIO MALDONADO MARTINEZ.

PLANTA DE CONJUNTO.
PRIMARIA "ADOLFO ADAME LOZANO".
C.C.T.:32DPR1774G.
FRESNILLOS:
ZACATECAS.
METROS: 200 JULIO/2026.

ESPECIFICACIONES:

- PARA CALIBRES N° 8 Y N° 10 DEBERÁN UTILIZARSE EMPALMES MANUALES SENCILLOS Y ESTÁNDAR, Y PARA CALIBRES N° 6 O MAYORES EMPALMES CON CONECTORES DE PERNO PARTIDO (PERRO), EN AMBOS CASOS SE UTILIZARÁN TRES CAPAS DE CINTA DE HULE, 3 CAPAS DE CINTA SCOTCH Y UN BANDO DE BARRA ROJO.
- LA ALTURA DE LOS TABLEROS DE CONTROL SERÁ DE 1.70M. DE N.P.T. A CENTRO DE LOS MISMOS, A MENOS QUE SE INDIQUE OTRA ALTURA DIFERENTE Y PARA SU INSTALACIÓN VER PLANO TIPO C-74 Y ESPECIFICACIONES CAPCPE.
- DEBERÁ UTILIZARSE TUBERÍA CONDUIT PVC TIPO PESADO DE LOS DIÁMETROS INDICADOS.

- PARA CALIBRES N° 8 O MAYORES DEBERÁ UTILIZARSE CONDUCTOR TIPO VINANIL 900, VINCON O SIMILAR.
- PARA TUBERÍA MAYOR DE Ø 53 mm DEBERÁ UTILIZARSE TUBERÍA CONDUIT DE ASBESTO CEMENTO DE Ø 103 mm.
- CUANDO LA CONSTRUCCIÓN DE LA ESCUELA SE REALICE EN ETAPAS, DEBERÁN CONSTRUIRSE ÚNICAMENTE LOS DUCTOS NECESARIOS PARA ALIMENTAR LOS EDIFICIOS Y OBRA COMPLEMENTARIA, ALAMBRANDOSE SÓLO LO REQUERIDO POR LA ETAPA EN CONSTRUCCIÓN.
- LAS LUMINARIAS Y REGISTROS EXTERIORES DEBERÁN LOCALIZARSE A 0.50 M. MÍNIMO DEL PARAMENTO DE PLAZAS Y ANDADORES.

PARA LA INSTALACIÓN DE POSTES DE ALUMBRADO VER PLANO TIPO.

UTILIZAR ESTE PLANO EXCLUSIVAMENTE PARA INSTALACIÓN ELÉCTRICA

- TODA LA INSTALACIÓN Y EQUIPO DEBERÁ ATERRIZARSE ATRAVÉS DE UN HILO DE TIERRA DEL CALIBRE INDICADO Y UNA VARILLA COOPER WELD DE Ø 21 mm ENTERRADA EN EL REGISTRO EXTERIOR ANEXO AL MURO DE ACOMETIDA. EL CONDUCTOR DEL ELECTRODO DE PUESTA A TIERRA DEBE ESTAR CONECTADO AL CONDUCTOR PUESTO A TIERRA DE LA ACOMETIDA, EN CUALQUIER PUNTO ACCESIBLE DEL LADO DE LA CARGA DE LA ACOMETIDA HASTA LA TERMINAL O BARRA A LA QUE ESTE CONECTADO EL CONDUCTOR PUESTO A TIERRA DE LA ACOMETIDA EN EL MEDIO DE DESCONEXIÓN. EL CONDUCTOR PUESTO A TIERRA SE DEBE LLEVAR HASTA CADA MEDIO DE DESCONEXIÓN Y DEBE UNIRSE A LA ENVOLVENTE DE CADA UNO DE ELLOS (ART. 250-255 NOM 001 SEDE 2005).

LA TUBERÍA DE FIERRO GALVANIZADO COLOCADA EN PISO DEBERÁ ENCOFRARSE O BIEN COLOCARLA ENTRE EL FIRME.

- SE PERMITE INSTALAR TUBO DE P.V.C. PESADO EXCLUSIVAMENTE EN PISO CON TRANZOS DE CAJA A CAJA SIN ENCOFRARSE.
- SE REALIZARÁN PRUEBAS CON AGUA A UNA PRESIÓN EQUIVALENTE A 50m. COLUMNA DE AGUA (5KG/CM²), MEDIDA SOBRE EL PUNTO MÁS ALTO DEL TRAMO QUE SE PRUEBA Y SOSTENIDA CUANDO MENOS DURANTE DOS HORAS.
- LOS RAMALES DE DISTRIBUCIÓN DE AGUA QUEDARÁN EN FORMA OCULTA, CON FÁCIL ACCESO PARA SU INSPECCIÓN Y MANTENIMIENTO.
- PARA EVITAR QUE LAS TUBERÍAS INSTALADAS RECIBAN MATERIAS EXTRAÑAS DEBERÁN DEJARSE TAPADAS TODAS LAS BOCAS HASTA SER CONECTADOS LOS EDIFICIOS O ACCESORIOS.
- TODOS LOS CAMBIOS DE DIRECCIÓN EN RAMALES SE HARÁN USANDO CONEXIONES, EVITANDO DOBLAR LA TUBERÍA.

- NO CUBRIR LAS TUBERÍAS HASTA QUE EL SUPERVISOR DEL C.C.O.E.E.Z. REVISE Y ACEPTÉ.
- LAS JUNTAS, ALINEAMIENTO Y PRUEBAS DE LAS MISMAS.
- LA LLAVE PARA MANGUERA SERÁ DE COMPRESIÓN Ø19mm PULIDA.
- LOS DIÁMETROS DE LA TUBERÍA ESTÁN EN MILÍMETROS INDICADOS EN LA LÍNEA.
- ACOTACIONES EN METROS.
- TODA MODIFICACIÓN ESTARÁ SUJETA A LA APROBACIÓN DEL DEPARTAMENTO DE PROYECTOS.
- INSTALACIÓN SANITARIA.
- LA TUBERÍA SERÁ DE P.V.C. RÍGIDO O SANITARIO EN DIÁMETROS INDICADOS EN PLANTA.
- LA PENDIENTE MÍNIMA SERÁ DEL 0.1% O INDICADA.
- SE REALIZARÁN PRUEBAS CON AGUA A UNA PRESIÓN EQUIVALENTE A 3.00 m. COLUMNA DE AGUA (0.3KG/CM²), MEDIDA SOBRE EL PUNTO MÁS ALTO DEL TRAMO QUE SE PRUEBA Y SOSTENIDA CUANDO MENOS DURANTE DOS HORAS.
- LOS RAMALES DE ALBAÑAL QUEDARÁN INSTALADOS EN FORMA OCULTA, CON REGISTROS DE ACCESO PARA SU INSPECCIÓN Y MANTENIMIENTO.

PLANOS COMPLEMENTARIOS:

- PARA EVITAR QUE LAS TUBERÍAS INSTALADAS RECIBAN MATERIAS EXTRAÑAS DEBERÁN DEJARSE TAPADAS TODAS LAS BOCAS HASTA QUE LA INSTALACIÓN SEA PUESTA EN FUNCIONAMIENTO.
- TODOS LOS CAMBIOS DE DIRECCIÓN DE ALBAÑALES SE HARÁN USANDO REGISTROS.
- APLANAR EL INTERIOR DE LOS REGISTROS, REDONDEANDO LAS ARISTAS.
- LOS REGISTROS CON OBTURACIÓN HIDRAULICA NO RECIBIRÁN DESCARGAS DE AGUAS NEGRAS.
- NO CUBRIR LAS TUBERÍAS HASTA QUE EL SUPERVISOR DEL C.C.O.E.E.Z. REVISE Y ACEPTÉ LAS JUNTAS, ALINEAMIENTO Y PENDIENTE Y PRUEBA DE LAS MISMAS LA FOSA SÉPTICA Y EL POZO DE ABSORCIÓN SE LOCALIZARÁN A UNA DISTANCIA HORIZONTAL MÍNIMA DE 3.00 mts. DE CUALQUIER CONSTRUCCIÓN.
- EL POZO DE ABSORCIÓN SE LOCALIZARÁN A UNA DISTANCIA HORIZONTAL MÍNIMA DE 15.00 mts. DE CUALQUIER FUENTE DE ABASTECIMIENTO DE AGUA.
- LOS DIÁMETROS ESTÁN EN MILÍMETROS INDICADOS EN LA LÍNEA.
- ACOTACIONES EN METROS.
- TODA MODIFICACIÓN ESTÁ SUJETA A LA APROBACIÓN DEL DEPARTAMENTO DE PROYECTOS.