


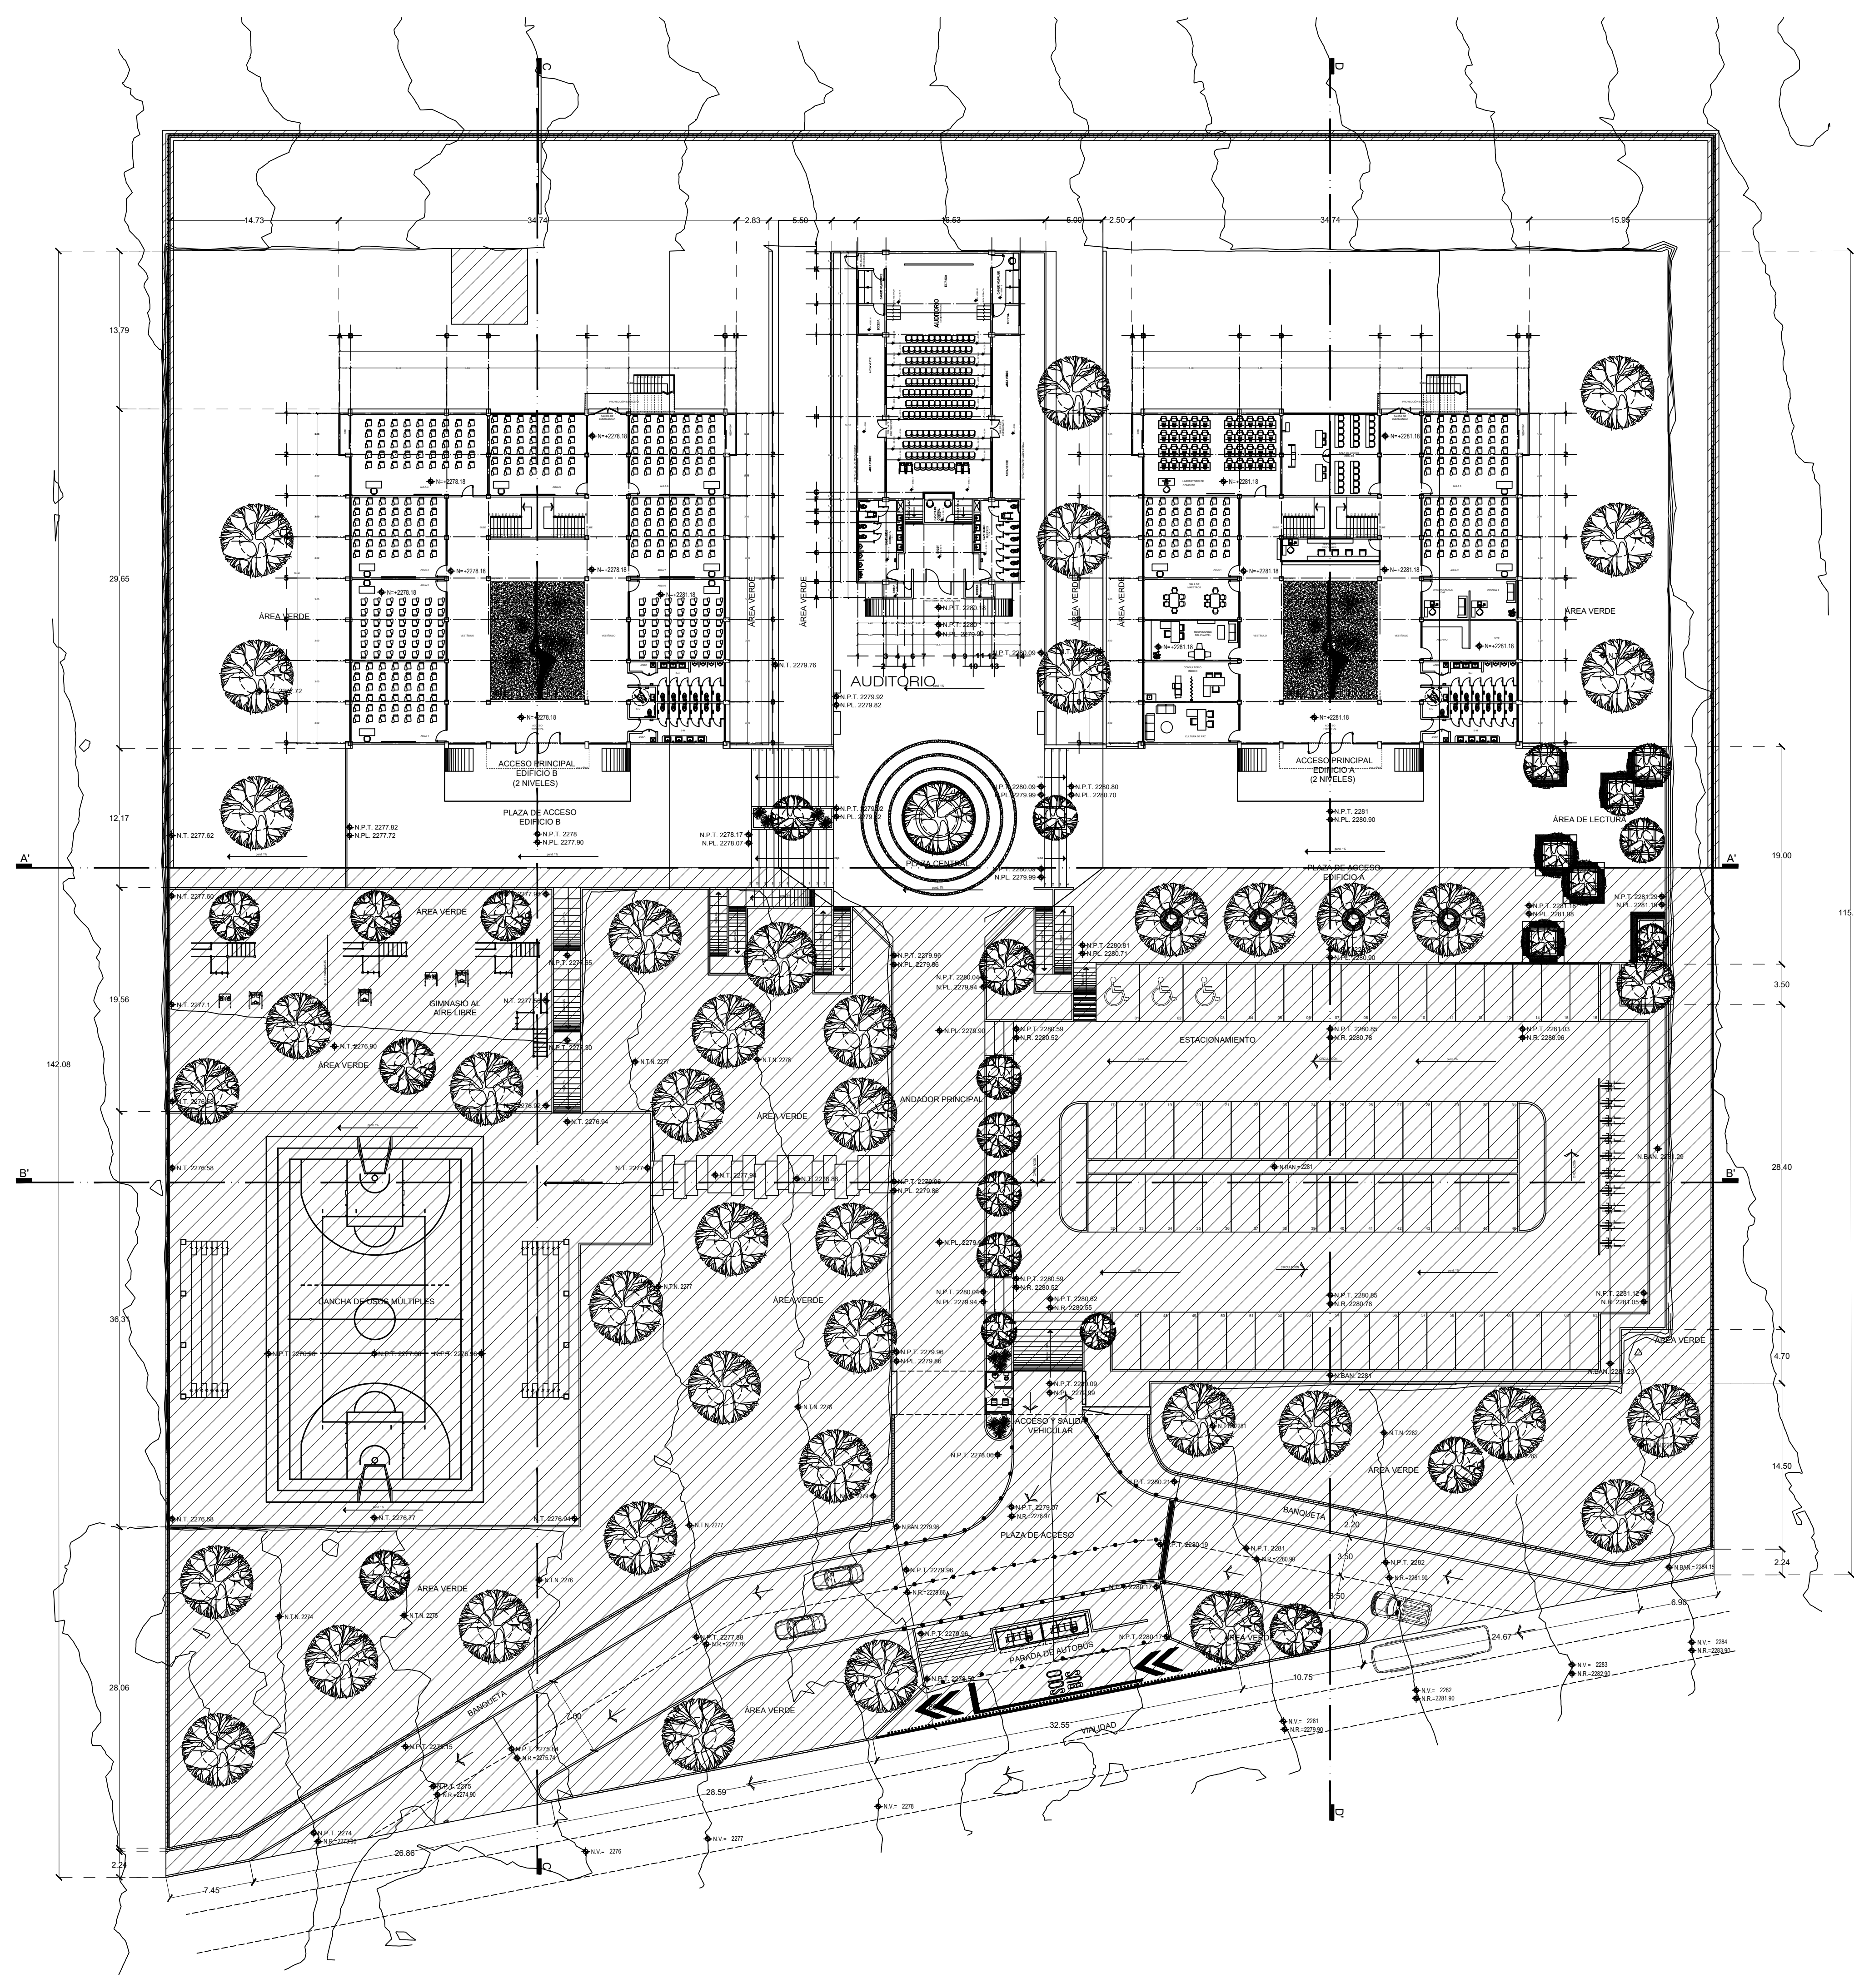

PLANTA DE CONJUNTO
SUPERFICIE TOTAL DE TERRENO A INTERVENIR: 10,022.00 m²
ESCALA 1:300

NOTAS GENERALES.

ETAPA 2026
-CONSTRUCCIÓN DE CUARTO DE MÁQUINAS, CASETA, MUROS DE CONTENCIÓN, PLAZAS Y ANDADORES, RED HIDRÁULICA, RED SANITARIA, RED ELÉCTRICA, RED DE VOZ Y DATOS, CONFORMACIÓN PARA EL ÁREA DE CANCHA-GIMNASIO AL AIRE LIBRE Y GRADAS, CONSTRUCCIÓN DE DOMO, PRELIMINARES PARA ÁREA DE ESTACIONAMIENTO VEHICULAR Y CONSTRUCCIÓN DE PARADERO DE AUTOBÚS.

UNIVERSIDAD NACIONAL
ROSARIO CASTELLANOS
2026-2027



SUPERFICIE.		INFRAESTRUCTURA URBANA.	
ESTRATIGRAFÍA.		SERVICIO.	SI NO
SONDEO. ESTRATO.		AGUA POTABLE	
		ELECTRICIDAD	
		DRENAJE	
		TELÉFONO	

ESCALA GRÁFICA.	VIENTOS DOMINANTES.	ORIENTACIÓN.
	DIRECCIÓN: 80 VELOCIDAD: -	
MATERIALES DE LA REGIÓN.	ZONA SÍSMICA.	
PISOS:		
MUROS:	CAPACIDAD DE CARGA SUELO.	
CUBIERTAS:		

**INSTITUTO ZACATECANO
PARA LA CONSTRUCCIÓN
DE ESCUELAS DEL
ESTADO DE ZACATECAS**

LIC. DAVID MONREAL ÁVILA
GOBERNADOR DEL ESTADO DE ZACATECAS

ING. LAURA ELVIA BERMÚDEZ VALDÉS
Directora General del Instituto Zacatecano para la Construcción de Escuelas.

revisó:
ARQ. JULIA RODRÍGUEZ ORTIZ

proyectó:
ARQ. JULIA RODRÍGUEZ ORTIZ

dibujó:
ARO. ALONDRA MADERA CASAS

CONJ-01

PLANTA ARQUITECTÓNICA DE CONJUNTO
escuela:
UNIVERSIDAD NACIONAL ROSARIO CASTELLANOS UNIDAD ACADÉMICA ESTATAL ZACATECAS
C.C.T. 32DSU0002Y.
ubicación:
A UN COSTADO CAMPUS UAZ SIGLO XXI, ZACATECAS
estructura: 1 2 
metros: 1 3 0 0
mayo-2026