



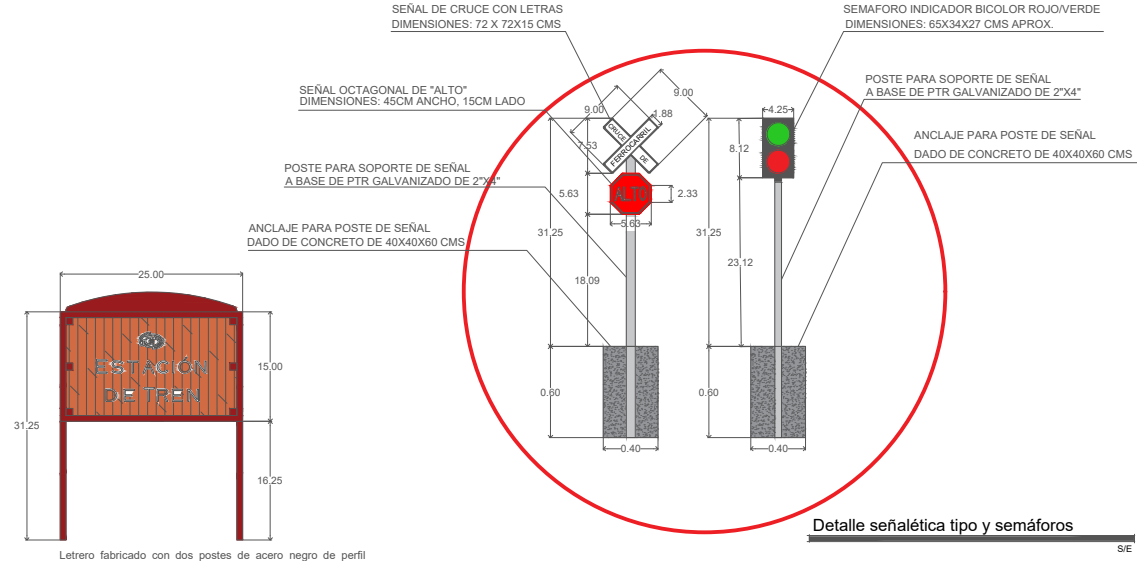

Detalle letrero

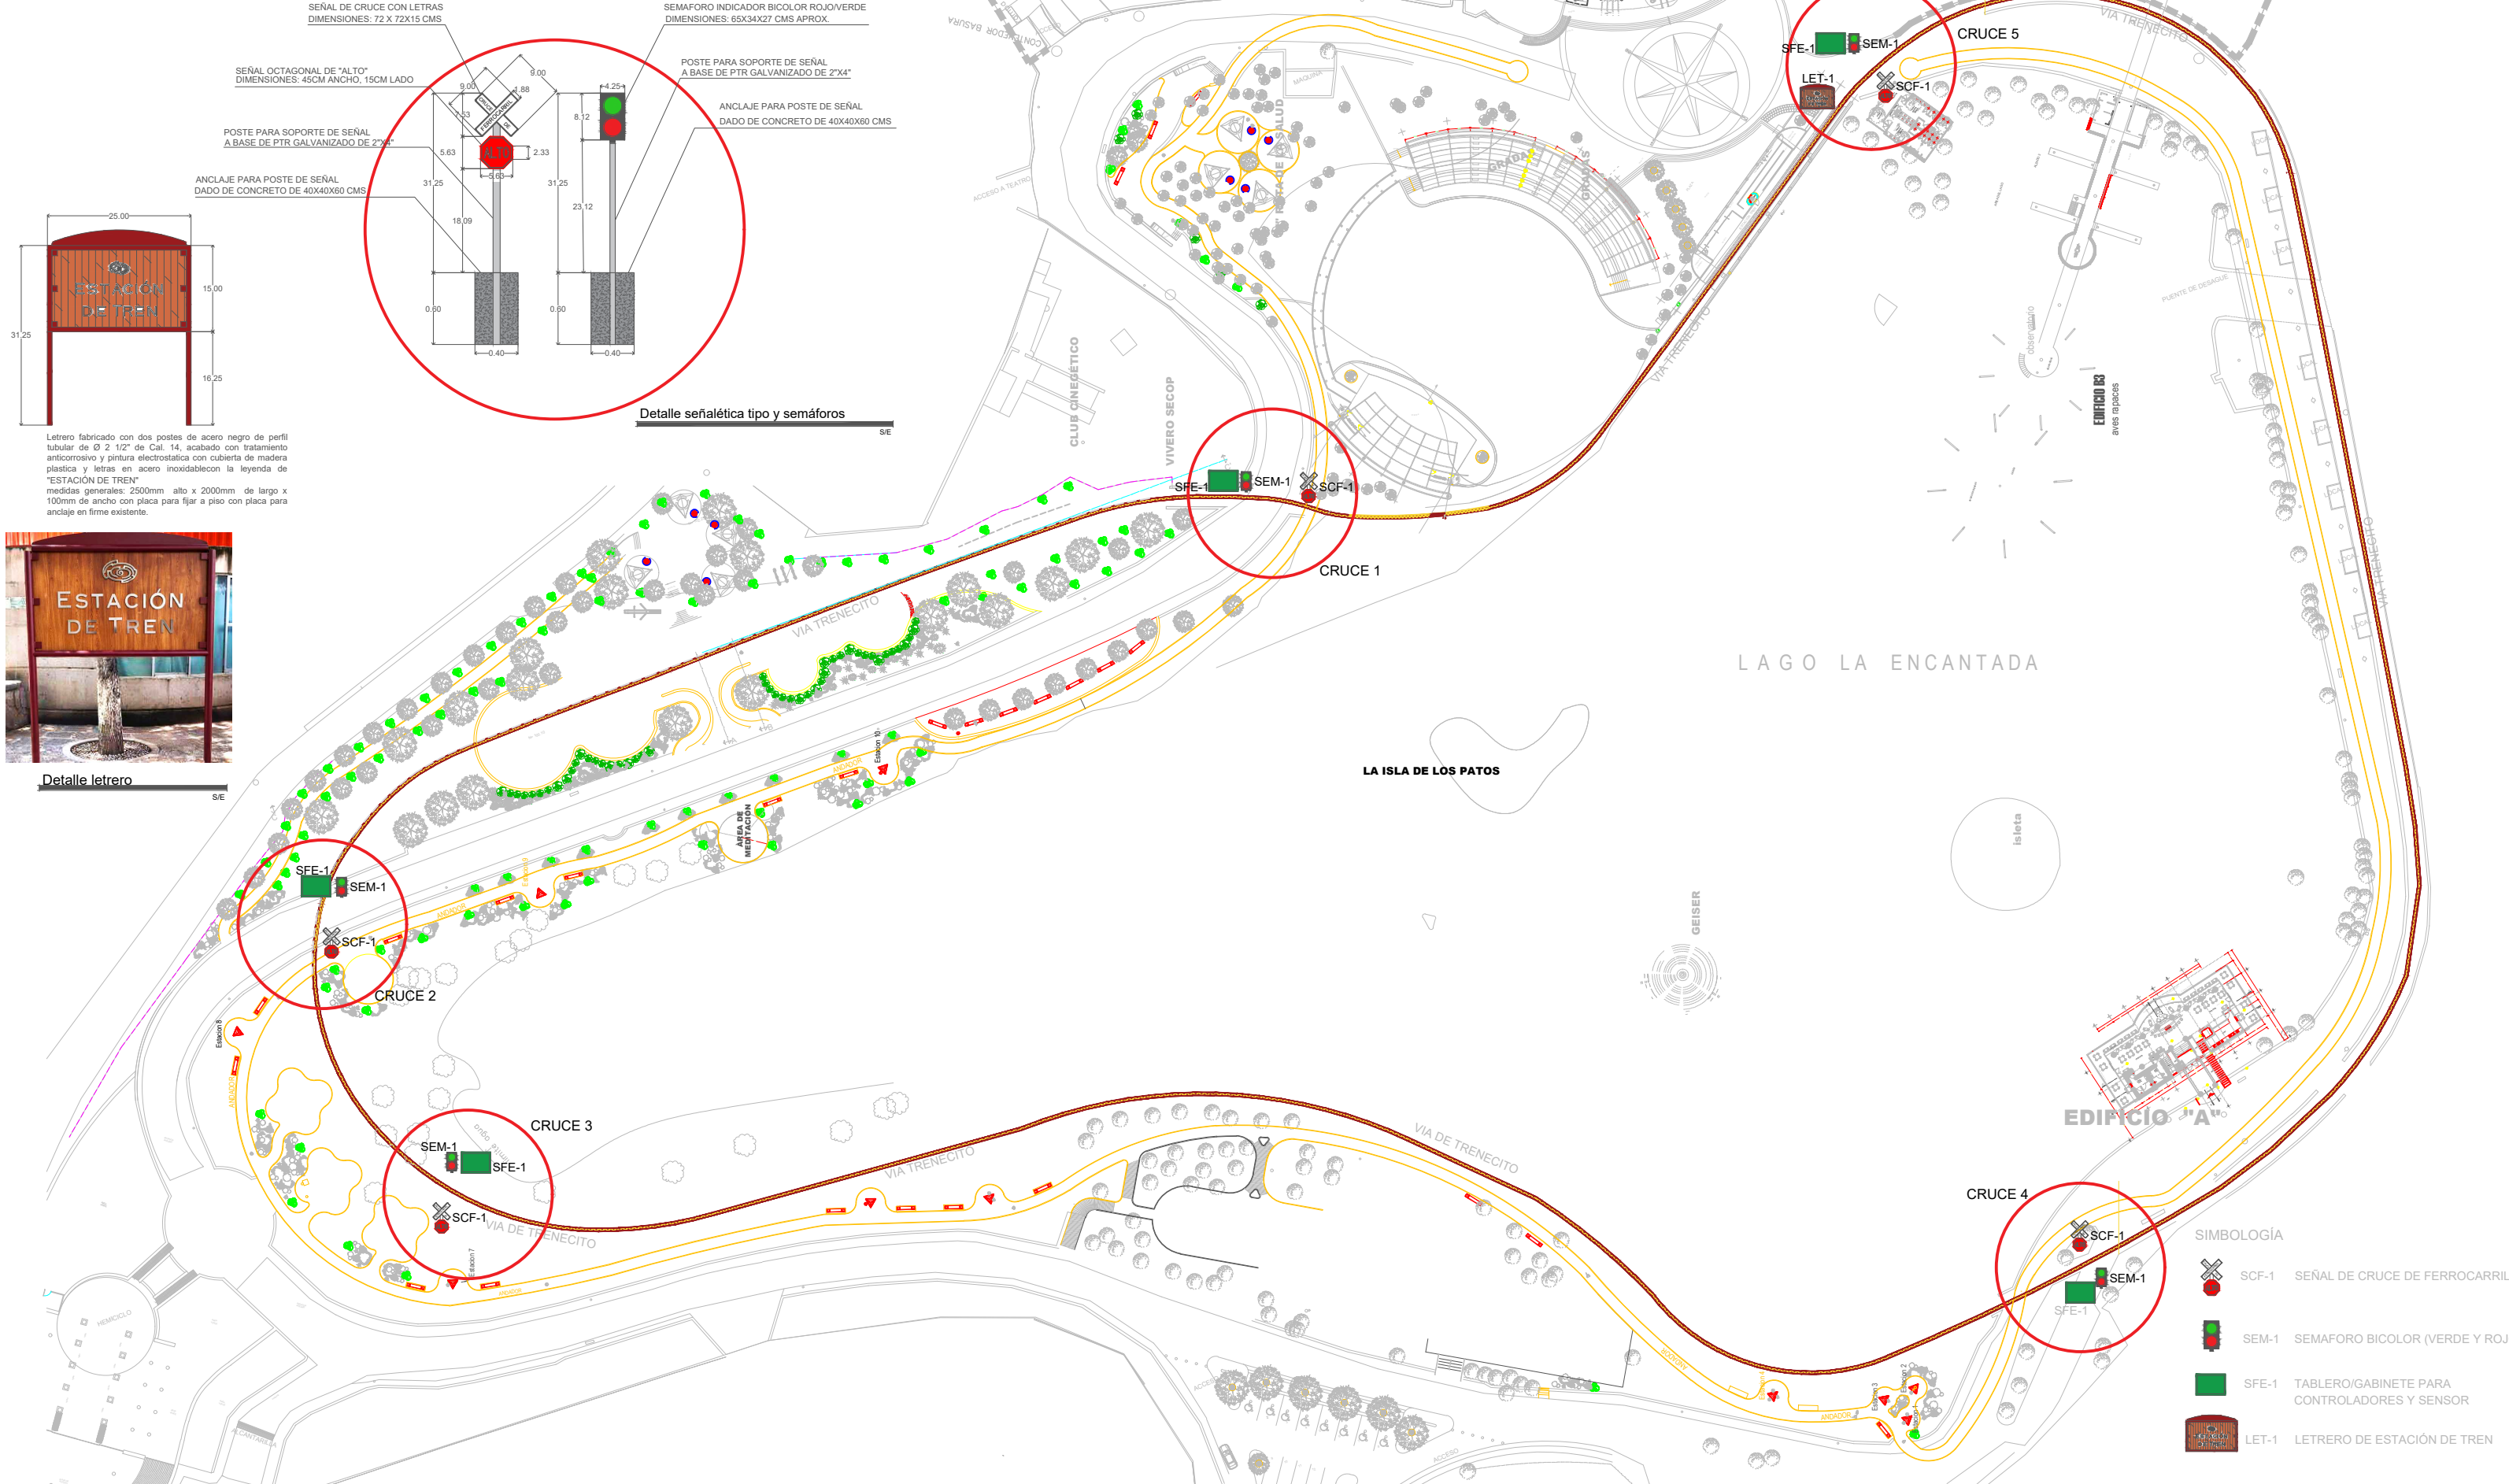

PLANTA DE CONJUNTO VÍA
Escala 1 : 50

Autorizó:		Norte en plano:		Zacatecas		Proyecto:	
Arq. Enrique Berumen Murillo. Subsecretario de Desarrollo Urbano y Vivienda.				Lic. David Monreal Ávila Gobernador Constitucional del Estado Secretaría de Desarrollo Urbano, Vivienda y Ordenamiento Territorial		Rehabilitación integral del entorno del recorrido del tren recreativo en el Parque La Encantada.	
				Arq. Luz Eugenia Pérez Haro Secretaría de Desarrollo Urbano, Vivienda y Ordenamiento Territorial		Plano:	
				Arq. Enrique Berumen Murillo Subsecretario de Desarrollo Urbano y Vivienda		Contenido:	
				Dirección de Movilidad Urbana		SENALETICA	
Fecha:		Escala:		Dibujó:		RU26-01	
1 de Junio de 2026		S/E		L.V.L.		Se-01	