



MODERNIZACIÓN DEL PARQUE ARROYO DE LA PLATA "RAMÓN LÓPEZ VELARDE" SECCIÓN A, PARA LA RECREACIÓN Y ESPARCIMIENTO DE LAS Y LOS USUARIOS (MOVILIDAD).

RELACIÓN DE PLANOS

07 TROTA PISTA – 08 CICLO VÍA


- **LEVANTAMIENTO**
 - 1. LEVANTAMIENTO TOPOGRÁFICO
 - 2. DEMOLICIONES
- **ARQUITECTÓNICOS**
 - 3. PLANTA DE CONJUNTO
- **ESTRUCTURAL**
 - 4. DETALLES
 - 5. DETALLES






I.S.C. MILDRET KARLA MONTES INCHAURREGUI

ZACATECAS
GUADALUPE

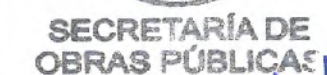

DIRECCIÓN DE PROYECTOS
SUBDIRECCIÓN DE PROYECTOS

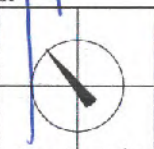

LOCALIZACIÓN	ORIENTACIÓN

NOMBRE OFICIAL DEL PROYECTO:	MODERNIZACIÓN DEL PARQUE ATROYO DE LA PLATA "RAMÓN LÓPEZ VELARDE" SECCIÓN A, PARA LA RECREACIÓN Y ESPARCIMIENTO DE LAS Y LOS USUARIOS (MOBILIDAD).
------------------------------	--

PROYECTOR: PARQUE DE LA PLATA SECCIÓN "A".
CICLOVIA Y TROTAPISTA

UBICACION:	AV. GARCIA SALINAS, ZONA CONURBADA, ZACATECAS-GUADALUPE	
PLANO:	LEVANTAMIENTO	

LEV-01	CONTENIDO: PLANTA DE CONJUNTO
--------	-------------------------------



[illegible]



L.S.C. MILDRET KARLA MONTES INCHAURREGUI

ZACATECAS
GUADALUPE

SIMBOLOGÍA

- LIBERACIÓN O DEVOLUCIÓN EN SU TOTALIDAD, GUARNICIÓN Y FISCO EN ANILADORES DE CONCRETO ECOLÓGICO O BOCALRETO, CON MECIOS DE MAGUINARIA ASÍ COMO RETIRO DE ESCOMBRO.


- LIBERACIÓN O DEMOLICIÓN DE GUARNICIÓN, CON MEDIOS DE EQUIPO ROTOMARTILLO Y RETIRO DE ESCOMBRIO, ASÍ COMO DEPLANTE ALMACÉN DE ARMA



SECRETARÍA DE
OBRAS PÚBLICAS

C. ARQ. PAOLA ZAPATA DE SANTIAGO
SUBSECRETARÍA DE DESARROLLO Y COOPERACIÓN

C. RO. ANTONIO DE JESÚS DE LA SANCHEZ C. RO. ALFREDO AMIN C. VALADRY

DIRECCIÓN DE PROYECTOS
SUBDIRECCIÓN DE PROYECTOS



LOCALIZACIÓN	ORIENTACIÓN
--------------	-------------

MODERNIZACIÓN DEL PARQUE ARROYO DE LA PLATA "RAMÓN LÓPEZ VELARDE" SECCIÓN A, PARA LA RECREACIÓN Y ESPARCIMIENTO DE LAS Y LOS USUARIOS (ACCEROS).

PROYECTO:	PARQUE DE LA PLATA SECCIÓN "A". CICLOVIA Y TROTAPISTA
-----------	--

UBICACIÓN: AV. GARCÍA SALINAS, ZONA CONURBADA,
ZACATECAS-GUADALUPE


PLANO:	ARQUITECTÓNICO	CLAVE
CONTENIDO:	PLANTA DE DEMOLICIONES	100-00

CONTENIDO: PLANTA DE DEMOLICIONES					ARQ-03	
ARQ-01	ARQ-02	ARQ-03	ARQ-04	ARQ-05	ARQ-06	ARQ-07

[illegible][illegible]

PLANTA DE DEMOLICIONES
ESCALA 1 : 1250

[illegible]

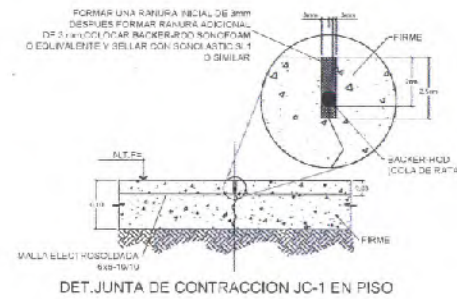

ZACATECAS
GUADALUPE

TROTAPISTA (TIPO TARTÁN) A BASE DE RECUBRIMIENTO SINTÉTICO
SODEN 509 15 mm. BIELLO ALTAMENTE ADHIERIBLE A LA BASE
RÍGIDA DEL PISO DE CONCRETO. AMPLIAMENTE DE CAUCHO SER
DE 12 mm. SEGUIDO DE UNA BASE AVORTIGUANTE DE ALTO
IMPACTO INTEGRADA POR SER GRANULADA, DANDO LA
ESPECIFICACIÓN REQUERIDA

Sulf, A OCHSTR, IR = 2.232,00 ml

CICLOVÍA A BASE DE REOBRIMIENTO DEPORTIVO FLEXYTAP
DUREC'HT, ESPECIAL PARA CICLOVÍA, CONSISTE EN APLICACIÓN DE
ACIDO A SUPERFICIE DE CONCRETO, APLICACIÓN DE SELLADOR
MITIGANTE ACRILICO, PINTURA ACRILICA ESPECIAL MITIGANTE
DUREC'HT PARKER ACABADO FINAL
SUP. A CONSTRUIR = 1.123.45 m².




SECRETARÍA DE OBRAS PÚBLICAS
C. ARG. PAOLA ZAPATA DE SANTIBÁÑEZ
SUBSECRETARÍA DE PROYECTOS Y OBRAS

C. ARG. ANTONIO DE JESÚS DÍAZ SÁNCHEZ
SUBSECRETARÍA DE OBRAS PÚBLICAS Y ANTIQUIDADES


C. ARG. CARLOS MARINO VALADEZ
DIRECCIÓN DE OBRAS Y EQUIPAMIENTO

DIRECCIÓN DE PROYECTOS
SUBDIRECCIÓN DE PROYECTOS

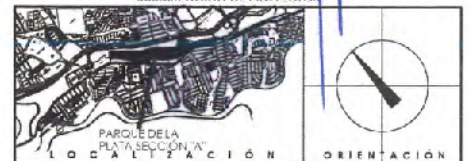


NOMBRE OFICIAL DEL PROYECTO:	MODERNIZACIÓN DEL PARQUE ARROYO DE LA PLATA "RAMÓN LÓPEZ VELARDO" SECCIÓN A, PARA LA RECREACIÓN Y ESPARCIMIENTO DE LAS Y LOS USUARIOS (ACCESOS).
PROYECTO:	PARQUE DE LA PLATA SECCIÓN "A", CICLOVÍA Y TROPIALISTA
UBICACIÓN:	AV. GARCÍA SAINZAS, ZONA CONURBADA, ZACATECAS-GUADALUPE


PLANO:	ARQUITECTÓNICO	CLASE
CONTENIDO:	PLANTA DE CONJUNTO	ARC-01

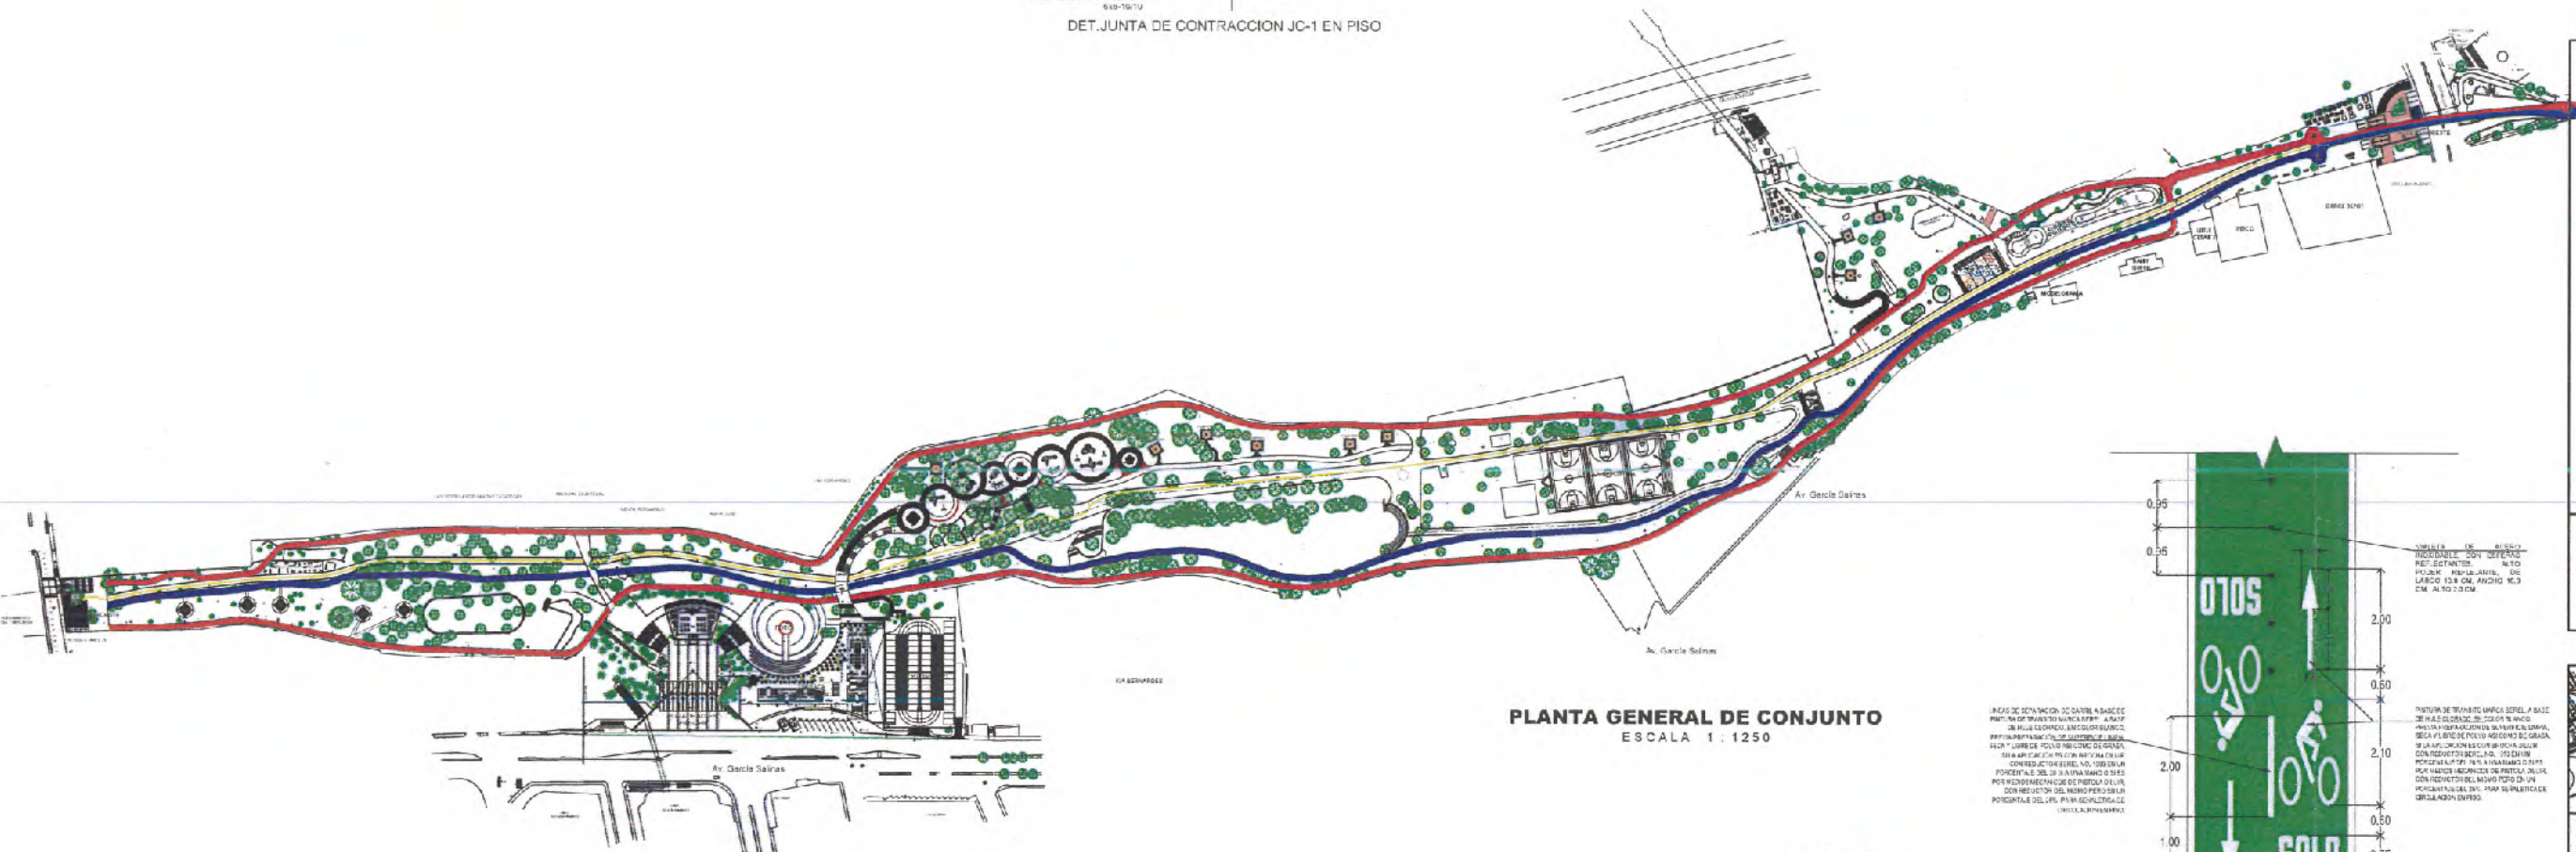
[illegible]

PLANTA GENERAL DE CONJUNTO
ESCALA 1 : 1250

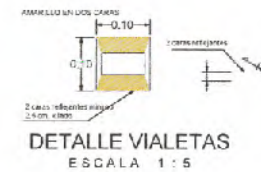


PLANTA SEÑALIZACIÓN CICLOVIA
ESCALA 1 : 50

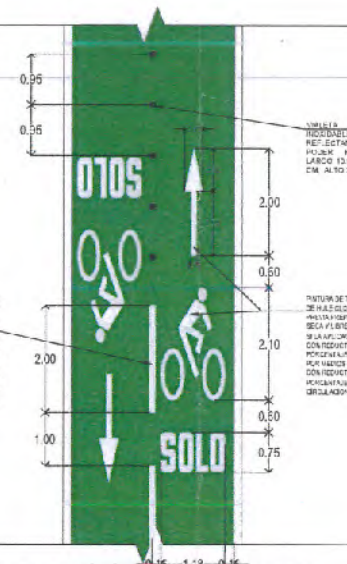

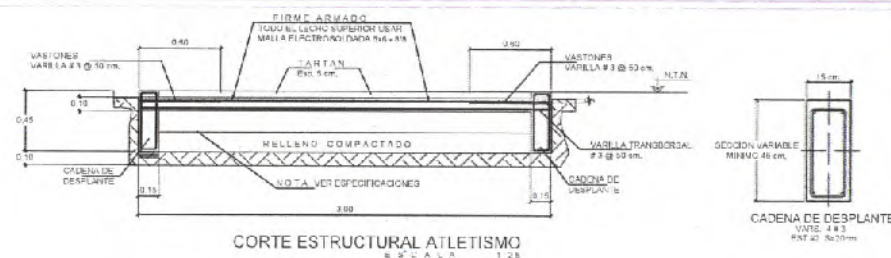

CONCRETO :
SERA DE $f'c = 200 \text{ kg/cm}^2$
ACERO DE REFUERZO:
PARA DIAMETRO $1/4 \text{ fy} = 2530 \text{ kg/cm}^2$ OTROS $\phi \text{ fy} = 4200 \text{ kg/cm}^2$

DIAMETRO		
No. 2	8 mm.	5 mm.
No. 3	12 mm.	8 mm.

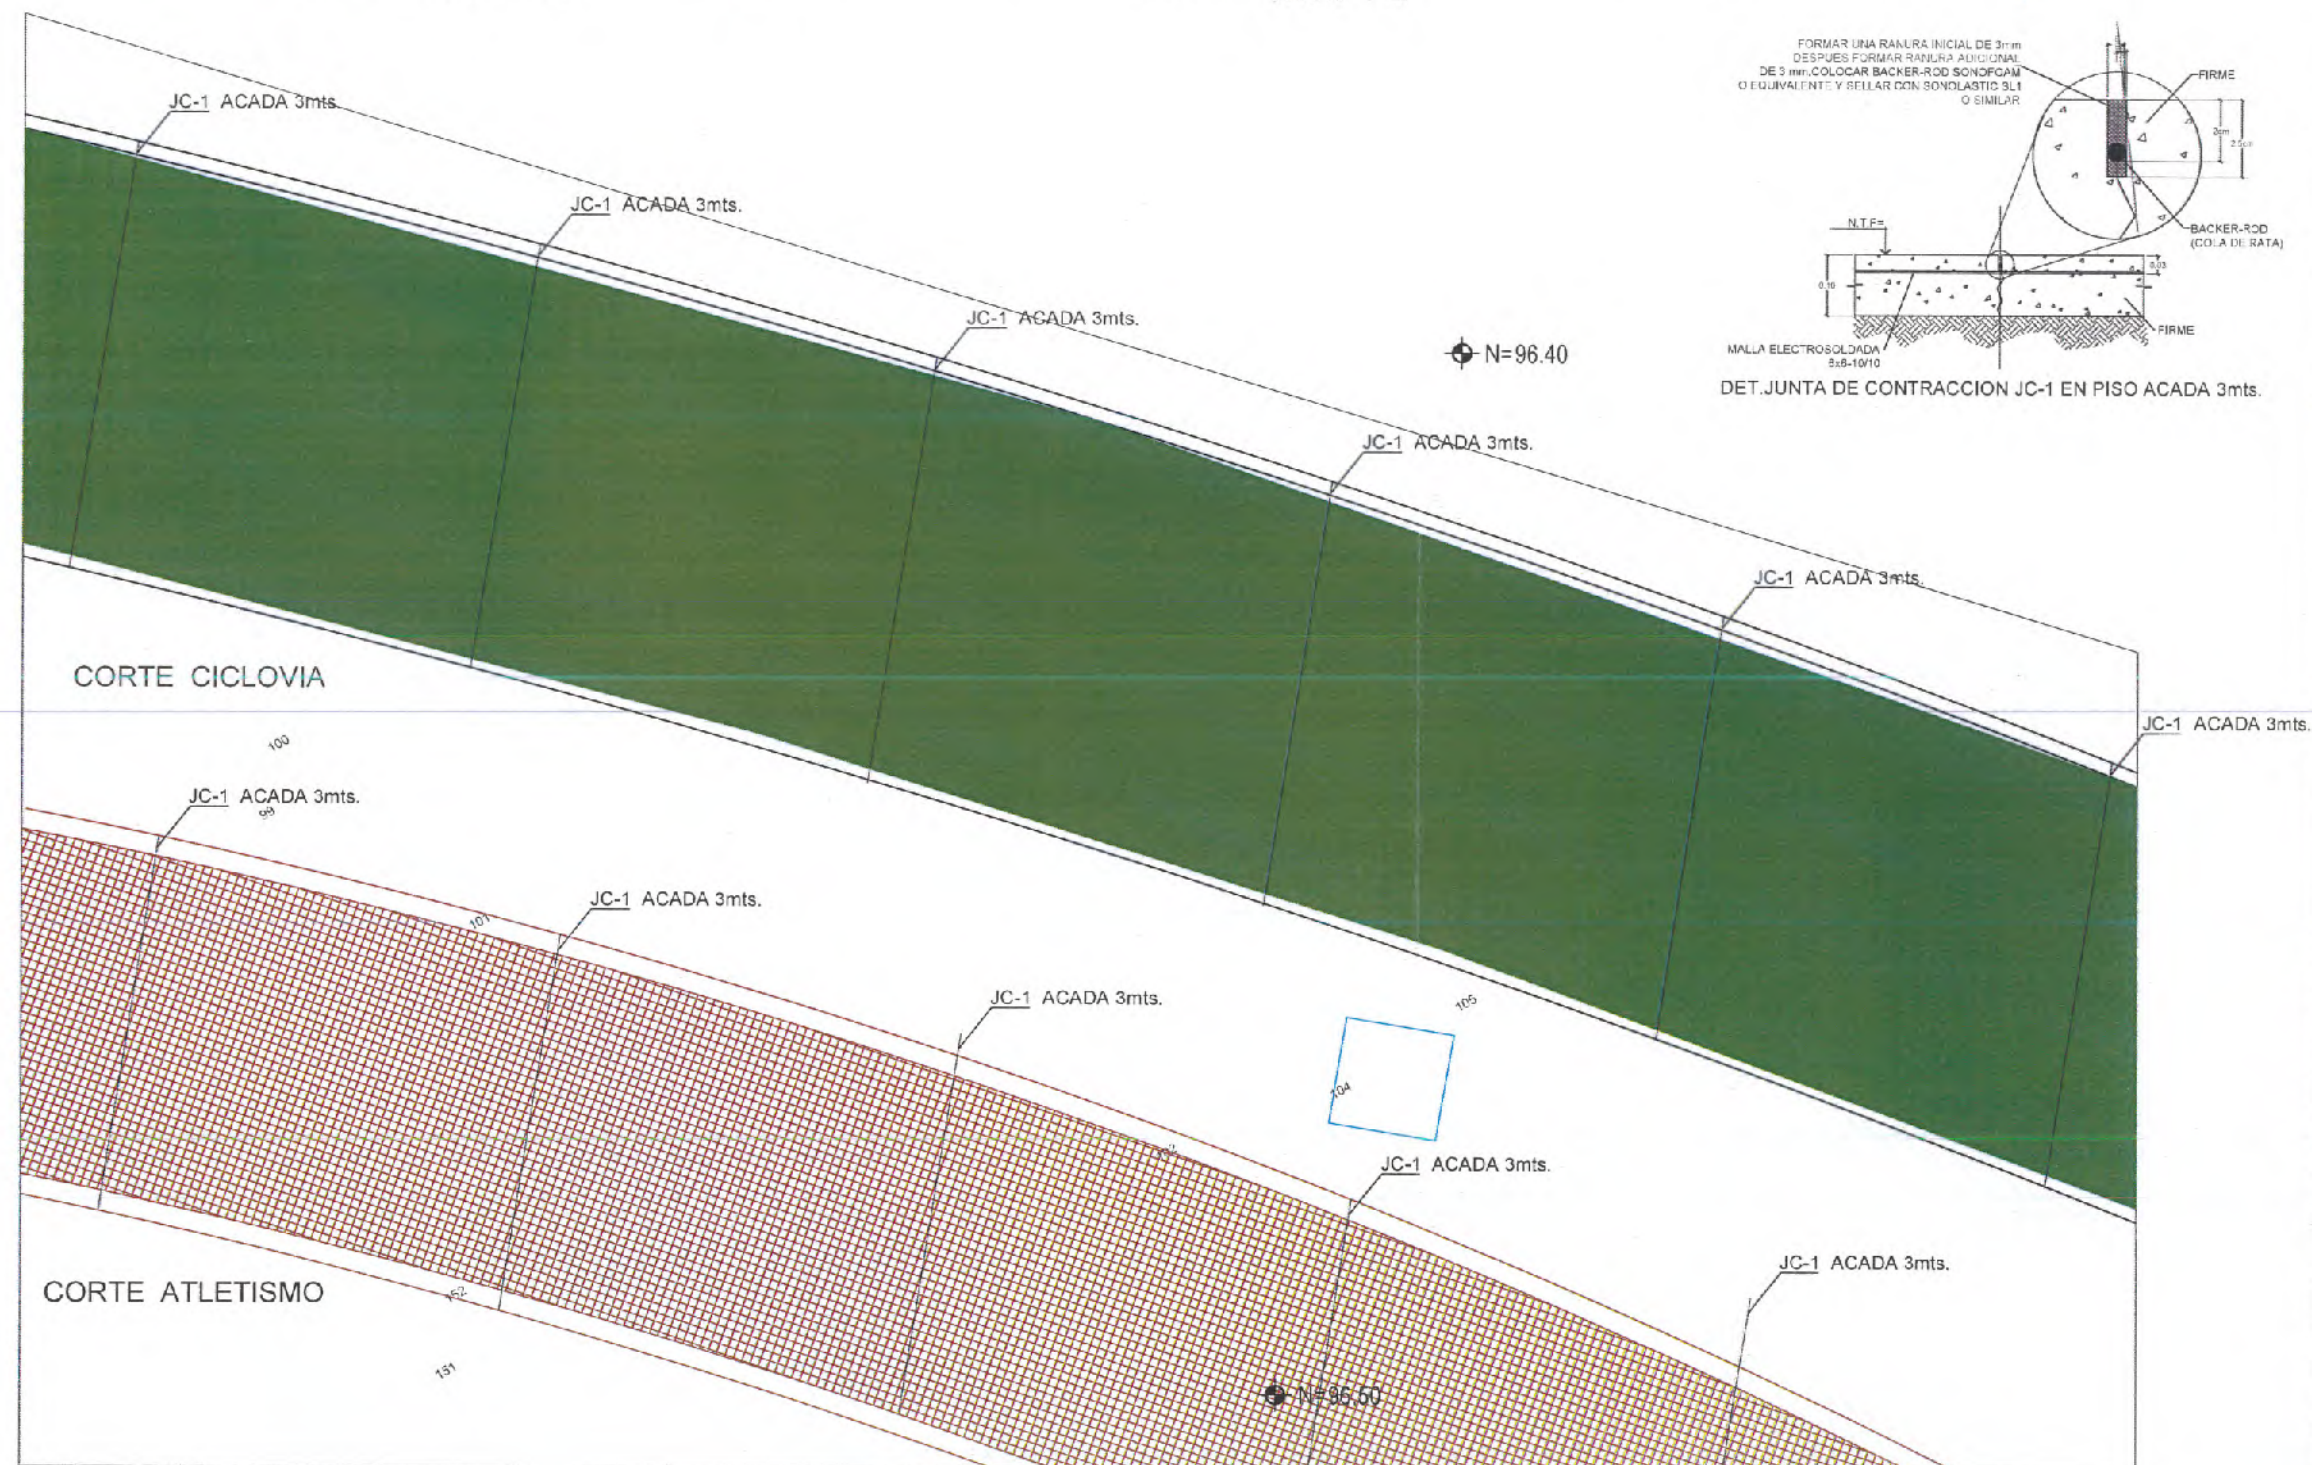

 EJE DE CADENA
 CEMENTO COLINANTE
 CASTILLO TIPO
 CASTILLO TIPO 5 N CARGA




SECRETARÍA DE
OBRAS PÚBLICAS

C. ARQ. PAOLA ZAPATA DE SANTIAGO
SUBSECRETARIA DE PROYECTOS Y COSTOS

C. ARQ. ANTONIO DE JESÚS DÍAZ SÁNCHEZ
SUBSECRETARIO DE OBRAS PÚBLICAS Y MANTENIMIENTO

C. ARG. ALFREDO MURILLO VALADEZ
DIRECTOR DE PROYECTOS

DIRECCIÓN DE PROYECTOS
SUBDIRECCIÓN DE INGENIERÍAS

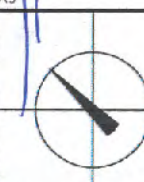

LOCALIZACIÓN		ORIENTACIÓN	
--------------	--	-------------	--

NOMBRE OFICIAL DEL PROYECTO:	MODERNIZACIÓN DEL PARQUE ARROYO DE LA PLATA "RAMÓN LÓPEZ VELARDE" SECCIÓN A, PARA LA RECREACIÓN Y ESPARCIMIENTO DE LAS Y LOS USUARIOS (ACCESOS).
------------------------------	--

PROYECTO:	PARQUE DE LA PLATA SECCIÓN "A". CICLOVIA Y TROPAPISTA
-----------	--

UBICACIÓN: AV. GARCÍA SALINAS, ZONA CONURBADA,
ZACATECAS-GUADALUPE

PLANO:	ESTRUTURAL
--------	------------




CLAYE

CONTENIDO: **DETALLES**

EST-01

APROBADO	REVISADO	EJECUCION	DISTRIBUCION	FECHA	ESCALA	FOLIO
				0000/2023	1.25	002/2026

GOBIERNO DEL ESTADO A TRAVÉS DE LA SECRETARÍA DE OBRAS PÚBLICAS ACREDITA LA PROPIEDAD DEL PROYECTO Y SE RESERVA EL USO DEL MISMO, CUANDO LOS DATOS, LOS CÍMPOS Y LOS CRÉDITOS QUE EN ELLOS SE ASIGNAN, CUALQUIER USO PARCIAL O TOTAL NO AUTORIZADO DE ESTA INFORMACIÓN CONSTITUYE UN ACTO DE INAPROPICACIÓN DE FUNCIONES Y PRODUCCIÓN DE CONFUSIÓN A NOMBRE DEL GOBIERNO PARA LA DIFUSIÓN DE LOS DATOS CONTENIDOS EN EL ARTÍCULO 31 DE LA LEY DE OBRAS PÚBLICAS Y SERVICIOS EN ACCIONES PÚBLICAS Y LOS MUNICIPIOS DE CATEGORÍA, POR LO QUE A PARTIR DE ESTA FECHA SE GUARDARÁN EN EL ARCHIVO DEL REPO, ARCHIVO PROYECTO, MANEJO DE LA SUBSECRETARÍA DE PROYECTOS Y COSTOS ASIGNADA A LA SECRETARÍA DE OBRAS PÚBLICAS

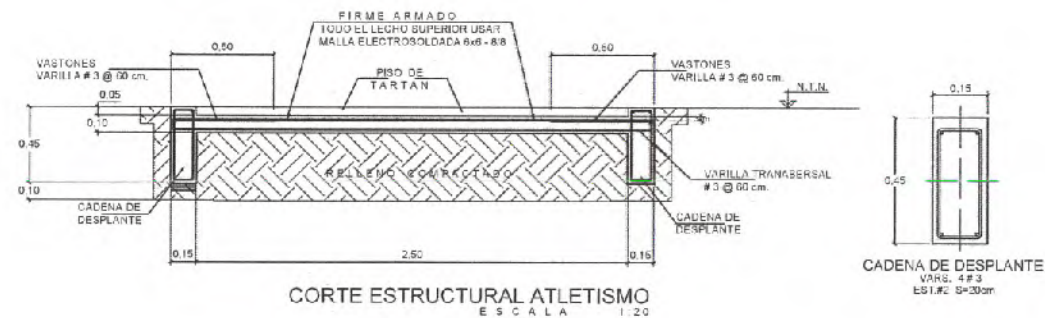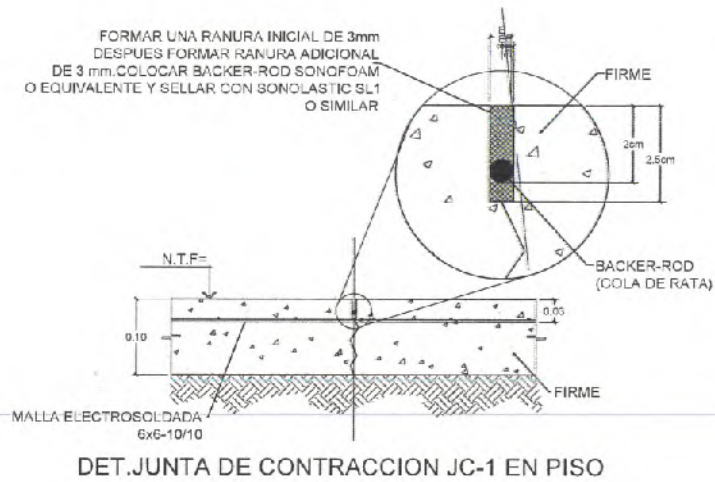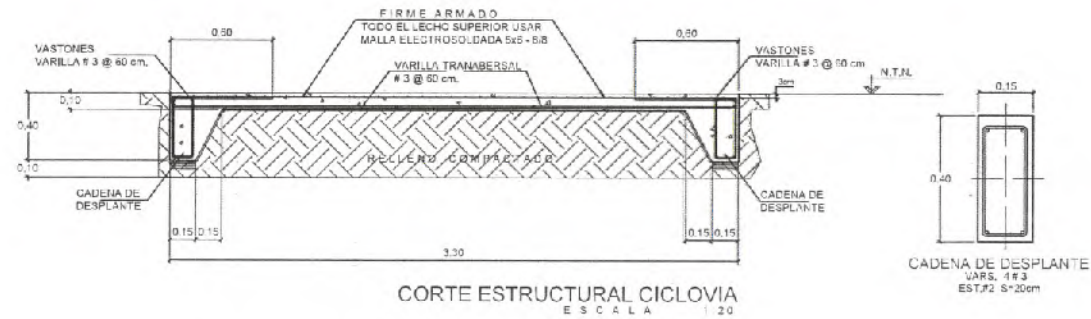

ESPECIFICACIONES

COMPACTACION: EL RELLENO QUE SE HARA BAJO FIRMES SERA DE 30 cm. CON TERRETE O GRAVA CEMENTADA CON UN PESO VOLUMETRICO MINIMO DE 1700 kg/cm³. COMPACTADA EN CAPAS DE 15cm AL 90% DE LA PRUEBA PROCTOR DEL P.V.S.M. COMPACTADO CON PISOON NEUMATICO/RODOLLA O RODILLO.

EL SUELO QUE ESTE BAJO EL RELLENO DEBERA CUMPLIR CON LA CALIDAD ADECUADA DE V. R. S. EN CASO DE NO CUMPLIR, SUSTITUIR O MEJORAR EL TERRENO, DE ACUERDO AL LABORATORIO.

FIRME: SERA DE F'c = 150 kg/cm² CON REVENIMIENTO DE 12 cm Y ESPESOR DE 10 cm Y AGREGADO MAXIMO # 1 1/2".

ORIENTACION EN MUROS: SERA DE PIEDRA BRUNCA CON UNA DIMENSION MINIMA DE 20cm (NO SE PERMITEN LAJAS) JUNTADA CON MORTERO DE CEMENTO-ARENA 1:5.

PLANTILLA: SERA DE CONCRETO PORRE F'c = 80 kg/cm² Y CINCO CENTIMETROS DE ESPESOR.

CADENA DE DESPLANTE/ARRASTRE E INTERMEDIA: VER SECCION DE CADENA TIPO.

MURO: DE 15cm. DE TABICON TIPO PESADO DE 10x14x28cm JUNTADO CON MORTERO CEMENTO-ARENA 1:5.

LOSAS Y COLUMNAS: ESPESOR Y ARMADOS INDICADOS EN PLANTA.

ACOTACIONES GENERALES EN METROS: VER SECCION DE CADENA TIPO.

ANTES DE EFECTUAR EL COLADO Y MONTAJE DE ELEMENTOS ESTRUCTURALES: VERIFICAR COTAS/ANHELOS/DETALLES Y CON LOS PLANOS ARQUITECTONICOS CORRESPONDIENTES.

CONCRETO: PARA CADENAS Y CASTILLOS F'c = 150 kg/cm², PARA ZAPATAS, COLUMNAS, TABICONES Y LOSAS F'c = 250 kg/cm².

TABLA DE ANCLAJES TRANSVERSALES PARA TODO ELEMENTO ESTRUCTURAL:

DIAMETRO	TRASPASE	ANCLAJE
No. 2	25 cm.	8 cm.
No. 3	30 cm.	11 cm.
No. 4	35 cm.	14 cm.
No. 5	40 cm.	17 cm.
No. 6	45 cm.	20 cm.

DIAMETRO	CASTILLO	CASTILLO TIPO
No. 2	8 cm.	5 cm.
No. 3	12 cm.	8 cm.

ESTRIBOS EXCEPTO DONDE SE INDICAN DE OTRO TIPO EL PRIMER ESTRIBO SE COLOCA A PARTIR DEL PISO DEL APOYO A 1/2 DE LA MENOR SEPARACION ENTRE ESTRIBOS INDICADA PARA APOYOS.

ACERO DE REFUERZO: PARA DIAMETRO 1/4 f'c = 2530 kg/cm² OTROS # f'c = 4200 kg/cm²

NOTA: LOS DATOS DE ORIENTACION INDICADOS EN EL PLANO NO CONTEMPLAN SUELOS CON RELLENDOS IMPORTANTES, ANCHURAS, EXPANSIONES, TURBOS DE CONSISTENCIA MUY BLANDA, ETC. POR LO QUE EN CADA CASO SE DEBE VERIFICAR SU CARACTERISTICA Y DE SER NECESARIO CONSULTAR CON EL DEPTO. TECNICO.

SE CONSIDERA UNA CAPACIDAD DE CARGA Q_{adm} = 1/m².

A TODOS LOS ELEMENTOS HORIZONTALES SE LES DARA UNA CONTRAFLECHA DE 1/400.




SECRETARÍA DE
OBRAS PÚBLICAS
ESTADO DE ZACATECAS

LIC. DAVID MONREAL ÁVILA
GOBERNADOR CONSTITUCIONAL DEL ESTADO

I.S.C. MILDRET KARLA MONTES INCHAURREGUI
SECRETARIA DE OBRAS PÚBLICAS

**ZACATECAS
GUADALUPE**

SIMBOLOGIA

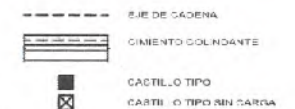

SECRETARÍA DE
OBRAS PÚBLICAS

C. ARQ. PAOLA ZAPATA DE SANTIAGO
SUBSECRETARIA DE PROTECCION Y COSTOS

C. ARQ. ANTONIO DE JESUS DIAZ SANCHEZ
SUBSECRETARIO DE OBRAS PÚBLICAS Y MANTENIMIENTO

C. ARQ. ANDRÉS MURILLO VALADEZ
DIRECCIÓN DE PROTECCION

DIRECCIÓN DE PROYECTOS
SUBDIRECCIÓN DE INGENIERÍAS



LOCALIZACIÓN ORIENTACIÓN

NOMBRE: MODERNIZACIÓN DEL PARQUE ARROYO DE LA PLATA "RAMÓN LÓPEZ VELARDE" SECCIÓN A, PARA LA RECREACIÓN Y ESPARCIMIENTO DE LAS Y LOS USUARIOS (ACCESOS).

PROYECTO: PARQUE DE LA PLATA SECCIÓN "A", CICLOVIA Y TROTAPISTA

UBICACIÓN: AV. GARCÍA SALINAS, ZONA CONURBADA, ZACATECAS-GUADALUPE

FLANO: ESTRUCTURAL

CONTENIDO: DETALLES

EST-05

APR	MAY	JUN	JUL	AUG	SEPT	OCT	NOV	DIC	FECHA	ETAPA	FOLIO
									30/09/2024	1:23	02/2024

EL GOBIERNO DEL ESTADO DE ZACATECAS, A TRAVÉS DE LA SECRETARÍA DE OBRAS PÚBLICAS, ADECUA LA PROPIEDAD DEL PROYECTO Y SE PRESENTA EL DISEÑO DEL MISMO, CLASIFICADO EN CATEGORÍA DE PROYECTO DE OBRAS PÚBLICAS, PARA LA RECREACIÓN Y ESPARCIMIENTO DE LAS Y LOS USUARIOS (ACCESOS). 




MODERNIZACIÓN DEL PARQUE ARROYO DE LA PLATA "RAMÓN LÓPEZ VELARDE" SECCIÓN A, PARA LA RECREACIÓN Y ESPARCIMIENTO DE LAS Y LOS USUARIOS (MOVILIDAD).

RELACIÓN DE PLANOS


09 ANDADOR PEATONAL


- **LEVANTAMIENTO**
 1. LEVANTAMIENTO TOPOGRÁFICO
 2. DEMOLICIONES
- **ARQUITECTÓNICOS**
 3. PLANTA DE CONJUNTO GENERAL Y DETALLES



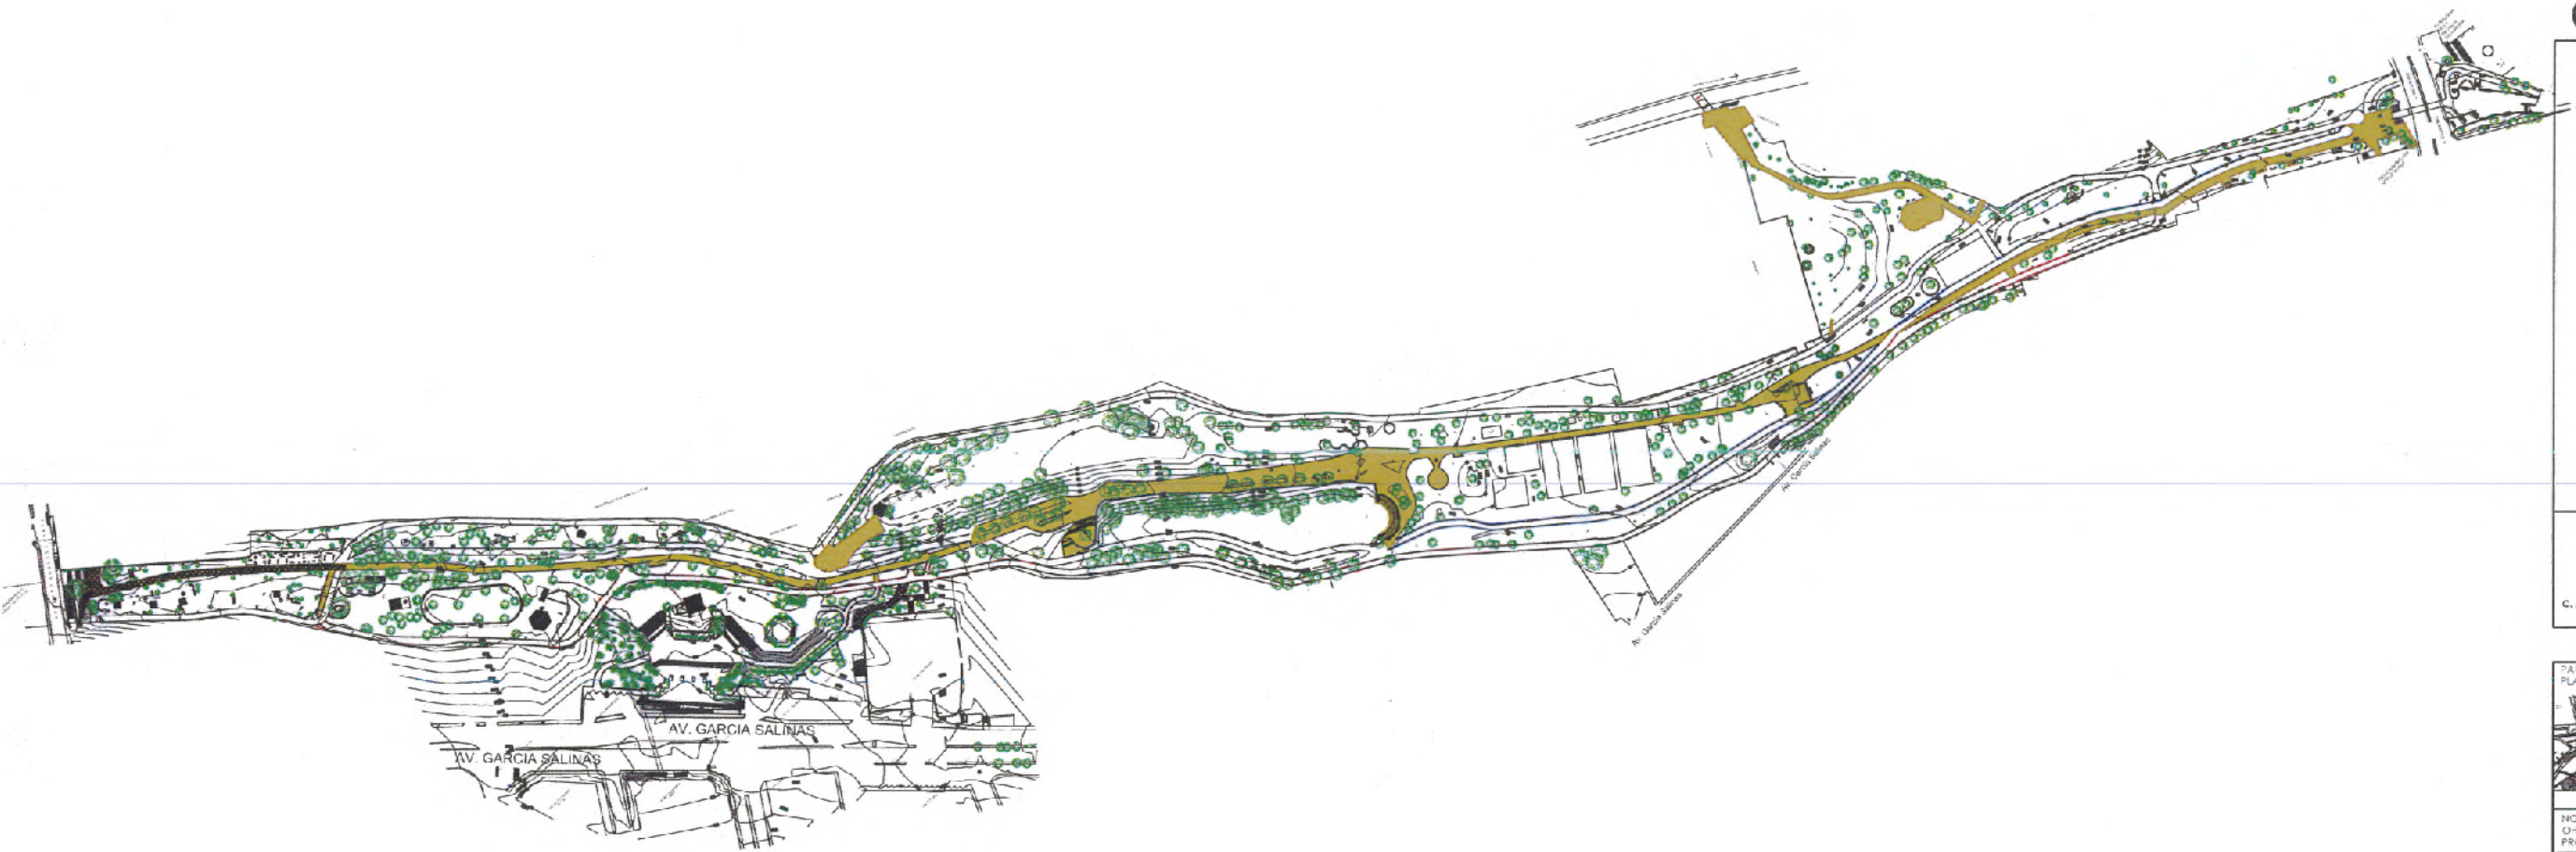

PLANTA DE DEMOLICIONES
ESCALA 1:1250

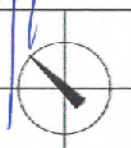 SECRETARÍA DE OBRAS PÚBLICAS ESTADO DE ZACATECAS							
LIC. DAVID MONREAL ÁVILA GOBERNADOR CONSTITUCIONAL DEL ESTADO							
I.S.C. MILDRET KARLA MONTES INCHAURREGUI SECRETARÍA DE OBRAS PÚBLICAS							
ZACATECAS GUADALUPE							
SIMBOLOGÍA							
 LIBERACIÓN O DEMOLICIÓN DE PISO EN ANDADOR DE LONA IRREGULAR CON MEDIO DE MAQUINARIA ASI COMO RETIRO DE ESCOMBRO. SUF. A DEMOLIR = 0.002.00 m ²							
 SECRETARÍA DE OBRAS PÚBLICAS							
C. ARQ. PAOLA ZAPATA DE SANIBAGO SUBDIRECCIÓN DE PROYECTOS Y COSTOS							
C. ARQ. ANTONIO DE JESÚS DÍAZ SÁNCHEZ DIRECCIÓN DE OBRAS PÚBLICAS Y MAQUINARIA							
C. ARQ. ALFREDO MORALES VALADEZ DIRECCIÓN DE PROYECTOS							
DIRECCIÓN DE PROYECTOS SUBDIRECCIÓN DE PROYECTOS							
 LOCALIZACIÓN							
 ORIENTACIÓN							
NOMBRE OFICIAL DEL PROYECTO: MODERNIZACIÓN DEL PARQUE AEROTO DE LA PLATA "RAMÓN LÓPEZ VELARDE" SECCIÓN A, PARA LA RECREACIÓN Y ESPARCIMIENTO DE LAS Y LOS USUARIOS (MOVILIDAD).							
PROYECTO: PARQUES DE LA PLATA SECCIÓN "A". ANDADOR PEATONAL							
UBICACIÓN: AV. GARCÍA SALINAS, ZONA CONURBADA, ZACATECAS-GUADALUPE							
PLANO: ARQUITECTÓNICO							
CONTENIDO: PLANTA DE DEMOLICIONES							
ARQ-03							
<table border="1"><tr><td>FECHA</td><td>ESCALA</td><td>TÍTULO</td></tr><tr><td>20/05/2023</td><td>1:1250</td><td>PLANTA DE DEMOLICIONES</td></tr></table>		FECHA	ESCALA	TÍTULO	20/05/2023	1:1250	PLANTA DE DEMOLICIONES
FECHA	ESCALA	TÍTULO					
20/05/2023	1:1250	PLANTA DE DEMOLICIONES					

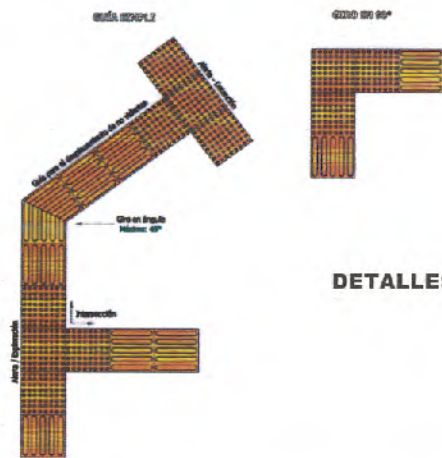



ZACATECAS
GUADALUPE

PISO PODOTÁCTIL, CONCRETO POLIMÉRICO PARA FACILITAR EL CONCRETO POLIMÉRICO
FABRICADO A PARTIR DE AGREGADOS ESPECIALES UNIDOS POR RESINAS SINTÉTICAS, REFORZADAS
CON FIBRA DE VIDRIO Y OTROS COMPONENTES QUE GARANTIZAN MAXIMA DURABILIDAD,
PERSISTENCIA A LA HUMEDAD, FLEXIÓN, TENSIÓN, ABRASIÓN Y ABSORCIÓN. NO CONDUCE
ELECTRICIDAD NI EL FUSIÓN. NO SE DEFORMA NI SE EXPANDE. RECOMENDADO EN OBRAS
PÚBLICAS Y EN RESISTENCIA A FACTORES CLIMATOLÓGICOS.



SECRETARIA DE OBRAS PUBLICAS
C. ARQ. PAOLA ZAPATA DE SANILLO
SUBSECRETARIA DE PROYECTO Y CONTROL

C. ARQ. ANTONIO DE JESÚS DÍAZ SÁNCHEZ C. ARQ. ALFREDO NÚÑELO VALADEZ
SUBSECRETARIO DE CONSTRUCCIÓN Y MANTENIMIENTO JEFE DEL DEPARTAMENTO DE PROYECTOS

DIRECCIÓN DE PROYECTOS
SUBDIRECCIÓN DE PROYECTOS



NOMBRE UNIDAD DEL PROYECTO:	MODERNIZACIÓN DEL PARQUE ARROYO DE LA PLATA "RAMÓN LÓPEZ VELARDE" SECCIÓN A, PARA LA RECREACIÓN Y ESPARCIMIENTO DE LAS Y LOS USUARIOS (MOVILIDAD).
-----------------------------------	--

PROYECTO:	PARQUE DE LA PLATA SECCIÓN "A". ANDADOR PEATONAL
-----------	---

UBICACIÓN: AV. GARCÍA SALINAS, ZONA CONURBADA,
ZACATECAS-GUADALUPE

PLANO	ARQUITECTÓNICO	GRABE
-------	----------------	-------

CONTENIDO: PLANTA DE CONJUNTO	ARQ-01
-------------------------------	--------








MODERNIZACIÓN DEL PARQUE ARROYO DE LA PLATA "RAMÓN LÓPEZ VELARDE" SECCIÓN A, PARA LA RECREACIÓN Y ESPARCIMIENTO DE LAS Y LOS USUARIOS (MOVILIDAD).

RELACIÓN DE PLANOS

010 PUENTES PLUVIALES

- **LEVANTAMIENTO**
 - 1. LEVANTAMIENTO TOPOGRÁFICO
- **ARQUITECTÓNICOS**
 - 2. PLANTA DE CONJUNTO
- **HERRERÍAS**
 - 3. PLANTAS Y ALZADO
- **ESTRUCTURAL**
 - 4. DETALLES





F-01



F-02



F-03



SECRETARÍA DE
OBRAS PÚBLICAS
ESTADO DE ZACATECAS

LIC. DAVID MONREAL ÁVILA
GOBERNADOR CONSTITUCIONAL DEL ESTADO

I.S.C. MILDRET KARLA MONTES INCHAURREGUI
SECRETARÍA DE OBRAS PÚBLICAS

ZACATECAS GUADALUPE



SECRETARÍA DE
OBRAS PÚBLICAS

C. ARQ. PAOLA ZAPATA DE SANTIAGO
SUBSECRETARÍA DE PROYECTOS Y COSTOS

C. ARQ. ANTONIO DE JESÚS DÍAZ SANCHEZ
SUBSECRETARÍA DE OPERACIONES Y MANTENIMIENTO

C. ARQ. ALFREDO MURILLO VALADEZ
DIRECCIÓN DE PROYECTOS

DIRECCIÓN DE PROYECTOS
SUBDIRECCIÓN DE PROYECTOS

PARQUE DE LA PLATA SECCIÓN "A"

NOMBRE OFICIAL DEL PROYECTO: MODERNIZACIÓN DEL PARQUE ARROYO DE LA PLATA "RAMÓN LÓPEZ VELARDE" SECCIÓN A, PARA LA RECREACIÓN Y ESPARCIMIENTO DE LAS Y LOS USUARIOS (MOVILIDAD).

PROYECTO: PARQUE DE LA PLATA SECCIÓN "A", PUENTES PLUVIALES

UBICACIÓN: AV. GARCÍA SALINAS, ZONA CONURBADA, ZACATECAS-GUADALUPE

PLANO: LEVANTAMIENTO

CONTENIDO: PLANTA DE CONJUNTO

LOCALIZACIÓN





ORIENTACIÓN



FECHA	ESCALA	FOLIO
2020/05/05	1:150	01



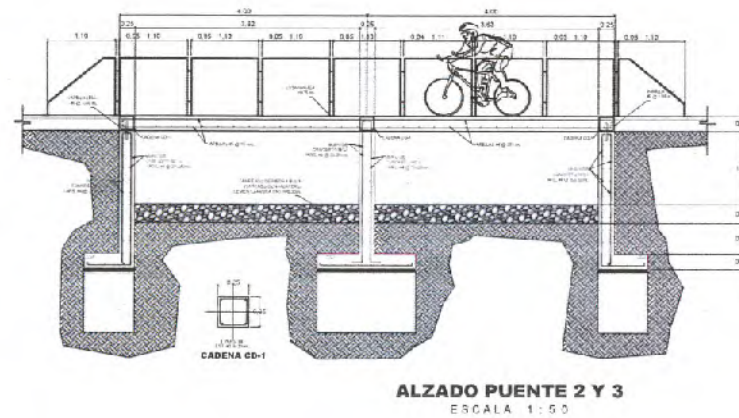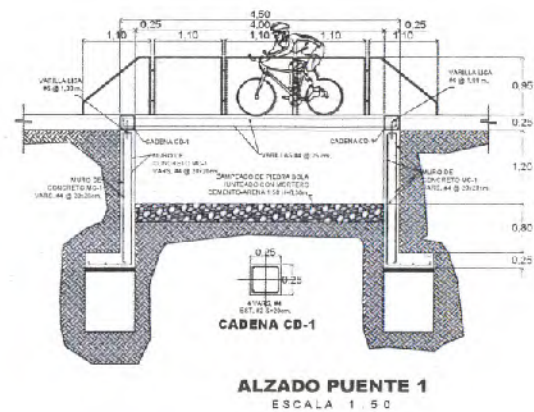

PLANTA DE CONJUNTO
ESCALA 1:750

SECRETARÍA DE
OBRAS PÚBLICAS
ESTADO DE ZACATECAS

LIC. DAVID MONREAL ÁVILA
GOBERNADOR CONSTITUCIONAL DEL ESTADO

I.S.C. MILDRET KARLA MONTES INCHAURREGUI
SECRETARÍA DE OBRAS PÚBLICAS

ZACATECAS GUADALUPE

SIMBOLOGÍA

- INTEGRACIÓN DE PUENTES DE CONCRETO PARA DEJAR LIBRES LOS PASOS DE ESCURRIMIENTOS PLUVIALES Y ASÍ EVITA ENCHANCAMIENTO EN LOS ANCLADORES.
- REHABILITACIÓN DE PUENTES DE CONCRETO PARA DEJAR LIBRES LOS PASOS DE ESCURRIMIENTOS PLUVIALES Y ASÍ EVITA ENCHANCAMIENTO EN LOS ANCLADORES.

GOBIERNO DEL ESTADO DE ZACATECAS

SECRETARÍA DE OBRAS PÚBLICAS

C. ARQ. PAOLA ZAPATA DE SANTIAGO
SUBSECRETARÍA DE PROYECTOS Y COSTOS

C. ARQ. ANTONIO DE JESÚS DÍAZ SANCHEZ
SUBSECRETARÍA DE OBRAS PÚBLICAS Y MANTENIMIENTO

C. ARQ. ALFREDO MURILLO VALADEZ
DIRECCIÓN DE PROYECTOS

DIRECCIÓN DE PROYECTOS
SUBDIRECCIÓN DE PROYECTOS

PARQUE DE LA PLATA SECCIÓN "A"

LOCALIZACIÓN

ORIENTACIÓN

MODERNIZACIÓN DEL PARQUE ARROYO DE LA PLATA "RAMÓN LÓPEZ VELARDE" SECCIÓN A, PARA LA RECREACIÓN Y ESPARCIMIENTO DE LAS Y LOS USUARIOS (MOVILIDAD).

PROYECTO: PARQUE DE LA PLATA SECCIÓN "A", PUENTES PLUVIALES

UBICACIÓN: AV. GARCÍA SALINAS, ZONA CONURBADA, ZACATECAS-GUADALUPE

PLANO: ARQUITECTÓNICO

CLAVE: ARQ-01

CONTENIDO: PLANTA DE CONJUNTO

APR	ELAB	REVIS	APR	REVIS	FECHA	FOY
ARQ-01	ARQ-01	ARQ-01	ARQ-01	ARQ-01	1-156	02/09/2015

ELABORADO POR: ARQ. PAOLA ZAPATA DE SANTIAGO
REVISADO POR: ARQ. ANTONIO DE JESÚS DÍAZ SANCHEZ
APROBADO POR: ARQ. ALFREDO MURILLO VALADEZ



SECRETARÍA DE
OBRAS PÚBLICAS
ESTADO DE ZACATECAS

LIC. DAVID MONREAL ÁVILA
GOBERNADOR CONSTITUCIONAL DEL ESTADO

I.S.C. MILDRET KARLA MONTES INCHAURREGUI
SECRETARÍA DE OBRAS PÚBLICAS

ZACATECAS
GUADALUPE




SECRETARÍA DE
OBRAS PÚBLICAS

C. ARQ. PAOLA ZAPATA DE SANTIAGO
SUBSECRETARÍA DE PROYECTOS Y COSTOS

C. ARQ. ANTONIO DE JESÚS DÍAZ SÁNCHEZ
SUBSECRETARÍA DE OBRAS PÚBLICAS Y MANEJO PÚBLICO

C. ARQ. ALFREDO MURILLO VALADEZ
DIRECTOR DE PROYECTOS

DIRECCIÓN DE PROYECTOS
SUBDIRECCIÓN DE PROYECTOS

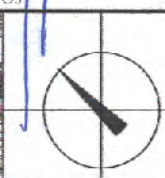

LOCALIZACIÓN ORIENTACIÓN

NOMBRE: MODERNIZACIÓN DEL PARQUE ARROYO DE LA PLATA "RAMÓN LÓPEZ VELARDE" SECCIÓN A, PARA LA RECREACIÓN Y ESPARCIMIENTO DE LAS Y LOS USUARIOS (MOVILIDAD).
PROYECTO: PARQUE DE LA PLATA SECCIÓN "A". PUENTES PLUVIALES
UBICACIÓN: AV. GARCÍA SALINAS, ZONA CONURBADA, ZACATECAS-GUADALUPE

PLANO: ARQUITECTÓNICO HERRERÍAS


CONTENIDO: PLANTA DE LOCALIZACIÓN Y ALZADOS

GLA/76


HER-01

APROBADO	REVISADO	EJECUTADO	DISEÑADO	FECHA	ESCALA	FOLIO
ARQ. P. P.	ARQ. P. P.	ARQ. P. P.	ARQ. P. P.	02/05/2024	1:50	02/05/2024


EL GOBIERNO DEL ESTADO DE ZACATECAS, A TRAVÉS DE LA SECRETARÍA DE OBRAS PÚBLICAS, AGREDA LA PROPIEDAD DEL PROYECTO Y SE RESERVA EL DERECHO DE MODIFICARLO O CANCELARLO SIN PREAVISO. EL DISEÑO DEL PROYECTO ES DE PROPIEDAD DEL GOBIERNO DEL ESTADO DE ZACATECAS. 

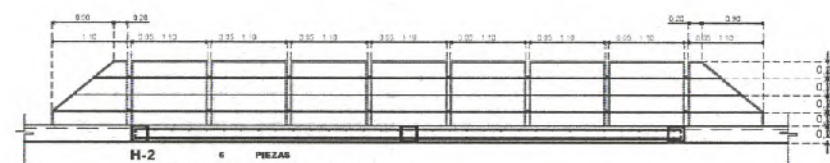

H-2
6 PIEZAS
BARANDIL A PAREDE DE ACERO BORDADO TIPO GUARDARILLO
SANTACRUZ DE CAL. GABETA 50/50 DE 50" X 2" MP EN
POSTE Y PASAMANO. BASE CUADRADA DE 9" X 9" CON
ESPEJOR DE 3/8" Y 4 BARRENDOS.
BOSQUILLOS A 1/8" DE CADA PAREDE DE ACERO DEL VANDADO
DE 1/8" CON EL ESPESOR DE 1/8" Y 4 BARREROS A
VALERA.

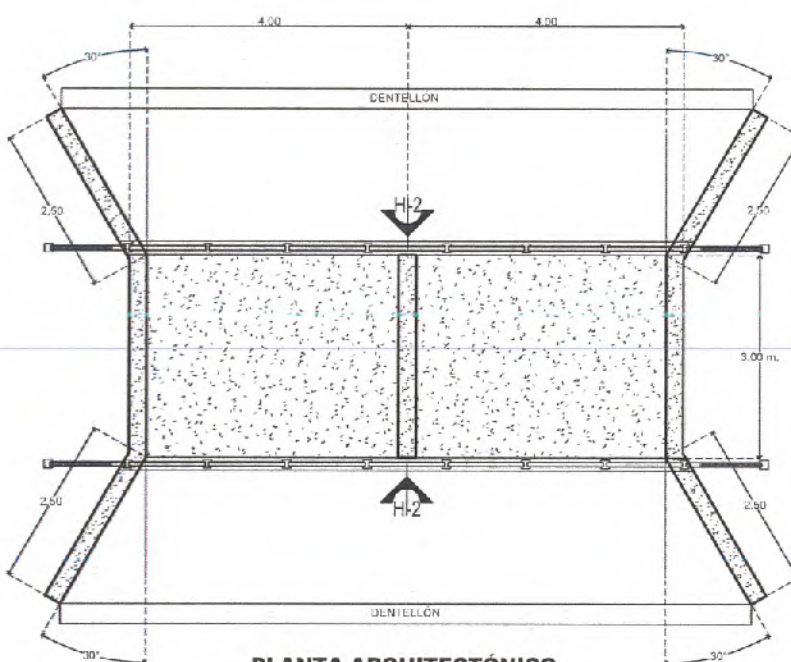

PLANTA ARQUITECTÓNICO
PUENTE 2
ESCALA 1:7.5

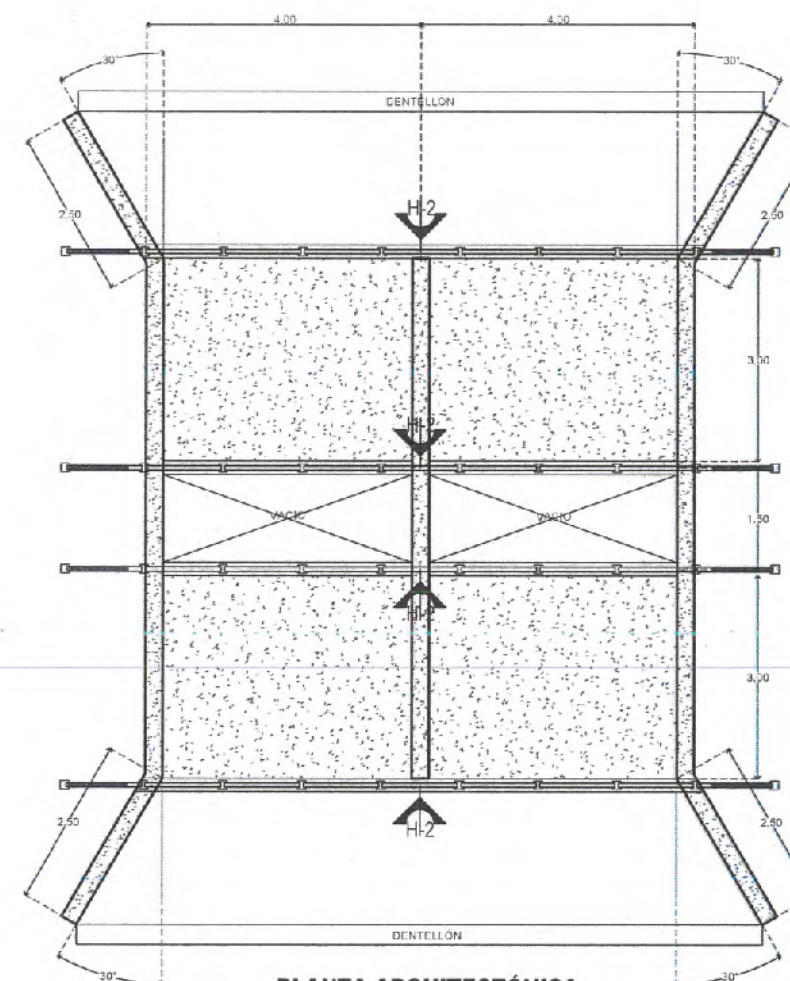

PLANTA ARQUITECTÓNICA
PUENTE 3
ESCALA 1:7.5



MODERNIZACIÓN DEL PARQUE ARROYO DE LA PLATA "RAMÓN LÓPEZ VELARDE", SECCIÓN A, PARA LA RECREACIÓN Y ESPARCIMIENTO DE LAS Y LOS USUARIOS.
(INSTALACIONES ESPECIALES)

1. **ELE-01** ARQUITECTÓNICO (PLANTA DE CONJUNTO).
2. **ELE-01** INSTALACIÓN ELÉCTRICA ALUMBRADO (PLANTA DE CONJUNTO).
3. **VYD-01** INSTALACIONES DE CCTV (PLANTA DE CONJUNTO).
4. **AUD-01** INSTALACIÓN DE AUDIO (PLANTA DE CONJUNTO).
5. **TE-01** INSTALACIÓN TELECOMUNICACIONES (PLANTA DE CONJUNTO 1)
6. **TE-01** INSTALACIÓN TELECOMUNICACIONES (PLANTA DE CONJUNTO 2)





SECRETARÍA DE
OBRAS PÚBLICAS
ESTADO DE ZACATECAS

LIC. DAVID MONREAL ÁVILA
GOBERNADOR CONSTITUCIONAL DEL ESTADO

I.S.C. MILDRET KARLA MONTES INCHAURREGUI
SECRETARÍA DE OBRAS PÚBLICAS

ZACATECAS GUADALUPE

SIMBOLOGIA

- REGISTRO ELECTRICO PREFABRICADO 60 x 60 x 50cm
MCA. <https://www.pas.seguridadpublica.com.mx/registro>
- LUMINARIO LED PUNTA DE POSTE MOD. ARTE ST.008 CON
POSTE CIRCULAR DE 8 mts, BSW 100-227V, MCA. ARTEIKE
- TUBERIA DE PVC TIPO PESADO POR PISO.
- TABLERO DE CONTROL DE USOS GENERALES NEMA 3R,
PARA TEMPORALIZADOR HORARIO,
MOD. JMWZ1008, MCA. TORK, PARA CONTROL.
- CONTACTO DOBLE PORALIZADO EN CAJA TIPO FS, CON TAPA
FALTA INTELIGENTE A 0.40m.s.p.t.



C. ARG. FABIOLA ZAPATA DE SANTIAGO

SECRETARÍA DE OBRAS PÚBLICAS

C. ARG. ANTONIO DE JESUS DIAZ SANCHEZ

SECRETARÍA DE OBRAS PÚBLICAS

DIRECCION DE PROYECTOS

SECRETARÍA DE OBRAS PÚBLICAS

SECRETARÍA DE OBRAS PÚBLICAS

I.S.C. MILDRET KARLA MONTES INCHAURREGUI
SECRETARIA DE OBRAS PÚBLICAS

ZACATECAS
GUADALUPE

SIMBOLOGIA


NOTA

LA FUENTE DE ILUMINACIÓN PARA LAS TIRAS LED'S, SE DEBEN DE
INSTALAR DENTRO DEL MISMO PERFIL PARA LAS TIRAS LED'S DE... PORTUGU

LA FUENTE DE ILUMINACIÓN PARA LAS TIRAS LED'S DE FUENTE, SE DEBEN DE
INSTALAR A CADA 30cm.

Nota: SE CONSIDERAN EN EL CABLEADO INTERPOSTAL CABLES MONOPOLARES, VIKON 800: AL-XI IV-2. DE ALUMINIO, PARA 100 VOLTS 60 GRADOS C. CON AISLAMIENTO DE CADENA CRUZADA XLPE, MARCA VIKON O CONDUMEX

Nota: LA CONEXION A LAS LUMINARIAS SERA CON CABLE DE COBRE, 3 CONDUCTORES CALIERE 11 AWG 20 = T

Nota: LA CONEXION ENTRE CONDUCTORES DE COBRE Y CONDUCTORES DE ALUMINIO DEBERA HAZERSE CON CONECTORA RIMFLEXION

Nota: CONEXIONES ENTRE CONDUCTORES ULTRABER CON LOS DISPOSITIVOS ADECUADOS EL AISLAMIENTO PARA CUBRIR CONDUCTORES CON MANGAS TERMOCONTRACTILES

2x90x1x25 T=16 mm.

CODIGO DE COLORES PARA CONDUCTORES

FASE A	ROJO
FASE B	AZUL
FASE C	NEGRO
NEUTRO	BLANCO O GRIS NATURAL
TERRA	VERDE O GRIS AZUL

C. ARQ. PAOLA ZAPATA DE SANTIAGO
SUBSECRETARIA DE PROYECTOS Y COSTO

C. ARQ. ANTONIO DE JESÚS DÍAZ SÁNCHEZ
SUBSECRETARÍA DE OBRAS PÚBLICAS Y VIVIENDA

C. ARQ. ALFREDO MURILLO VALADEZ
DIRECTOR DE PROYECCIONES

DIRECCIÓN DE PROYECTOS
SUBDIRECCIÓN DE PROYECTOS



PARQUE DE LA
PLATA SECCION "B"

LOCALIZACIÓN	ORIENTACIÓN
--------------	-------------

NOMBRE OFICIAL DEL PROYECTO:	MODERNIZACIÓN DEL PARQUE ARROYO DE LA PLATA "RAMÓN LÓPEZ VELARDE", SECCIÓN "A", PARA LA RECREACION Y ESPARCIMIENTO DE LAS Y LOS USUARIOS.
------------------------------	---

PROYECTO: **PARQUE DE LA PLATA SECCIÓN "A".**

UBICACIÓN: AV. GARCÍA SALINAS, ZONA CONURBADA,
ZACATECAS-GUADALUPE

PLANO:	INSTALACION ELECTRIC ALUMBRADO
--------	-----------------------------------

CONTENIDO: PLANTA DE CONJUNTO


	CLAVE
	ELE-01

PLANTA PUENTE

sup. a construir = 426.13 m²

ESCALA 1:200

CUALQUIER USO PARCIAL O TOTAL NO AUTORIZADO DE ESTA INFORMACIÓN CONSTITUYE UN ACTO DE INFRACCIÓN DE FUNCIONES Y PROCEDENCIA DE CONTINUO ACCIONAMIENTO ANTE LA AUTORIDAD PARA LA IMPOSICIÓN DE LA SANCIONADO EN EL ARTÍCULO 31 DE LA LEY DE OBRAS PÚBLICAS Y EFECTOS DE RESPONSABILIDAD FISCAL Y USO Y LOS MUNICIPIOS DE INGENIEROS, POR LO QUE A PARTIR DE LA FECHA DE SU APLICACIÓN DEBERÁN REGISTRAR EN SU ARCHIVO PROYECTOS DE OBRAS PÚBLICAS Y LA SUBSCRIBIRÁN DE PROYECTOS Y COSTOS ACREDITA A LA SECRETARÍA DE OBRAS PÚBLICAS.

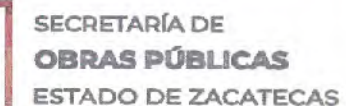

I.S.C. MILDRET KARLA MONTES INCHAURREGUI
SECRETARIA DE OBRAS PÚBLICAS

ZACATECAS
GUADALUPE

TELERA DE PVC PARA TELECOMUNICACIONES TPO
FEABDO POR 750

 REGISTRO TELEFONICO, REFABRICADO DE CONCRETO
CON AFIA 20X11X123 PARA EJEMPLO TPO 101

 CONEXION A TIERRA VARIABLE TIPO COOPERWEL DE
30X x 10mm (SOLICITAR A CAE 4473)



ARQ. ANTONIO DE JESÚS DÍAZ SÁNCHEZ
SUBSECRETARIO DE OBRAS PÚBLICAS Y MANTENIMIENTO

C. ARQ. ALFREDO MURILLO VALADEZ
DIRECTOR DE PROYECTOS

DIRECCIÓN DE PROYECTOS
SUBDIRECCIÓN DE INGENIERÍAS



LOCALIZACIÓN ORIENTACIÓN

NOMBRE ORIGINAL DEL PROYECTO:	MODERNIZACIÓN DEL PARQUE ARROYO DE LA PLATA "RAMON LOPEZ VELARDE", SECCIÓN A, PARA LA RECREACIÓN Y ESPARCIMIENTO DE LAS Y LOS USUARIOS (ACCESOS).
-------------------------------	---

PROYECTO:	LA FLORES USUARIOS (ACCESO).
PROYECTO:	PARQUE DE LA PLATA SECCIÓN "A".


UBICACIÓN: AV. GARCÍA SALINAS, ZONA CONURBADA,
ZACATECAS-GUADALUPE

PLANO:	INSTALACION TELECOMUNICACIONES
--------	--------------------------------


CONTENIDO: PLANTA DE CONJUNTO

TE-01


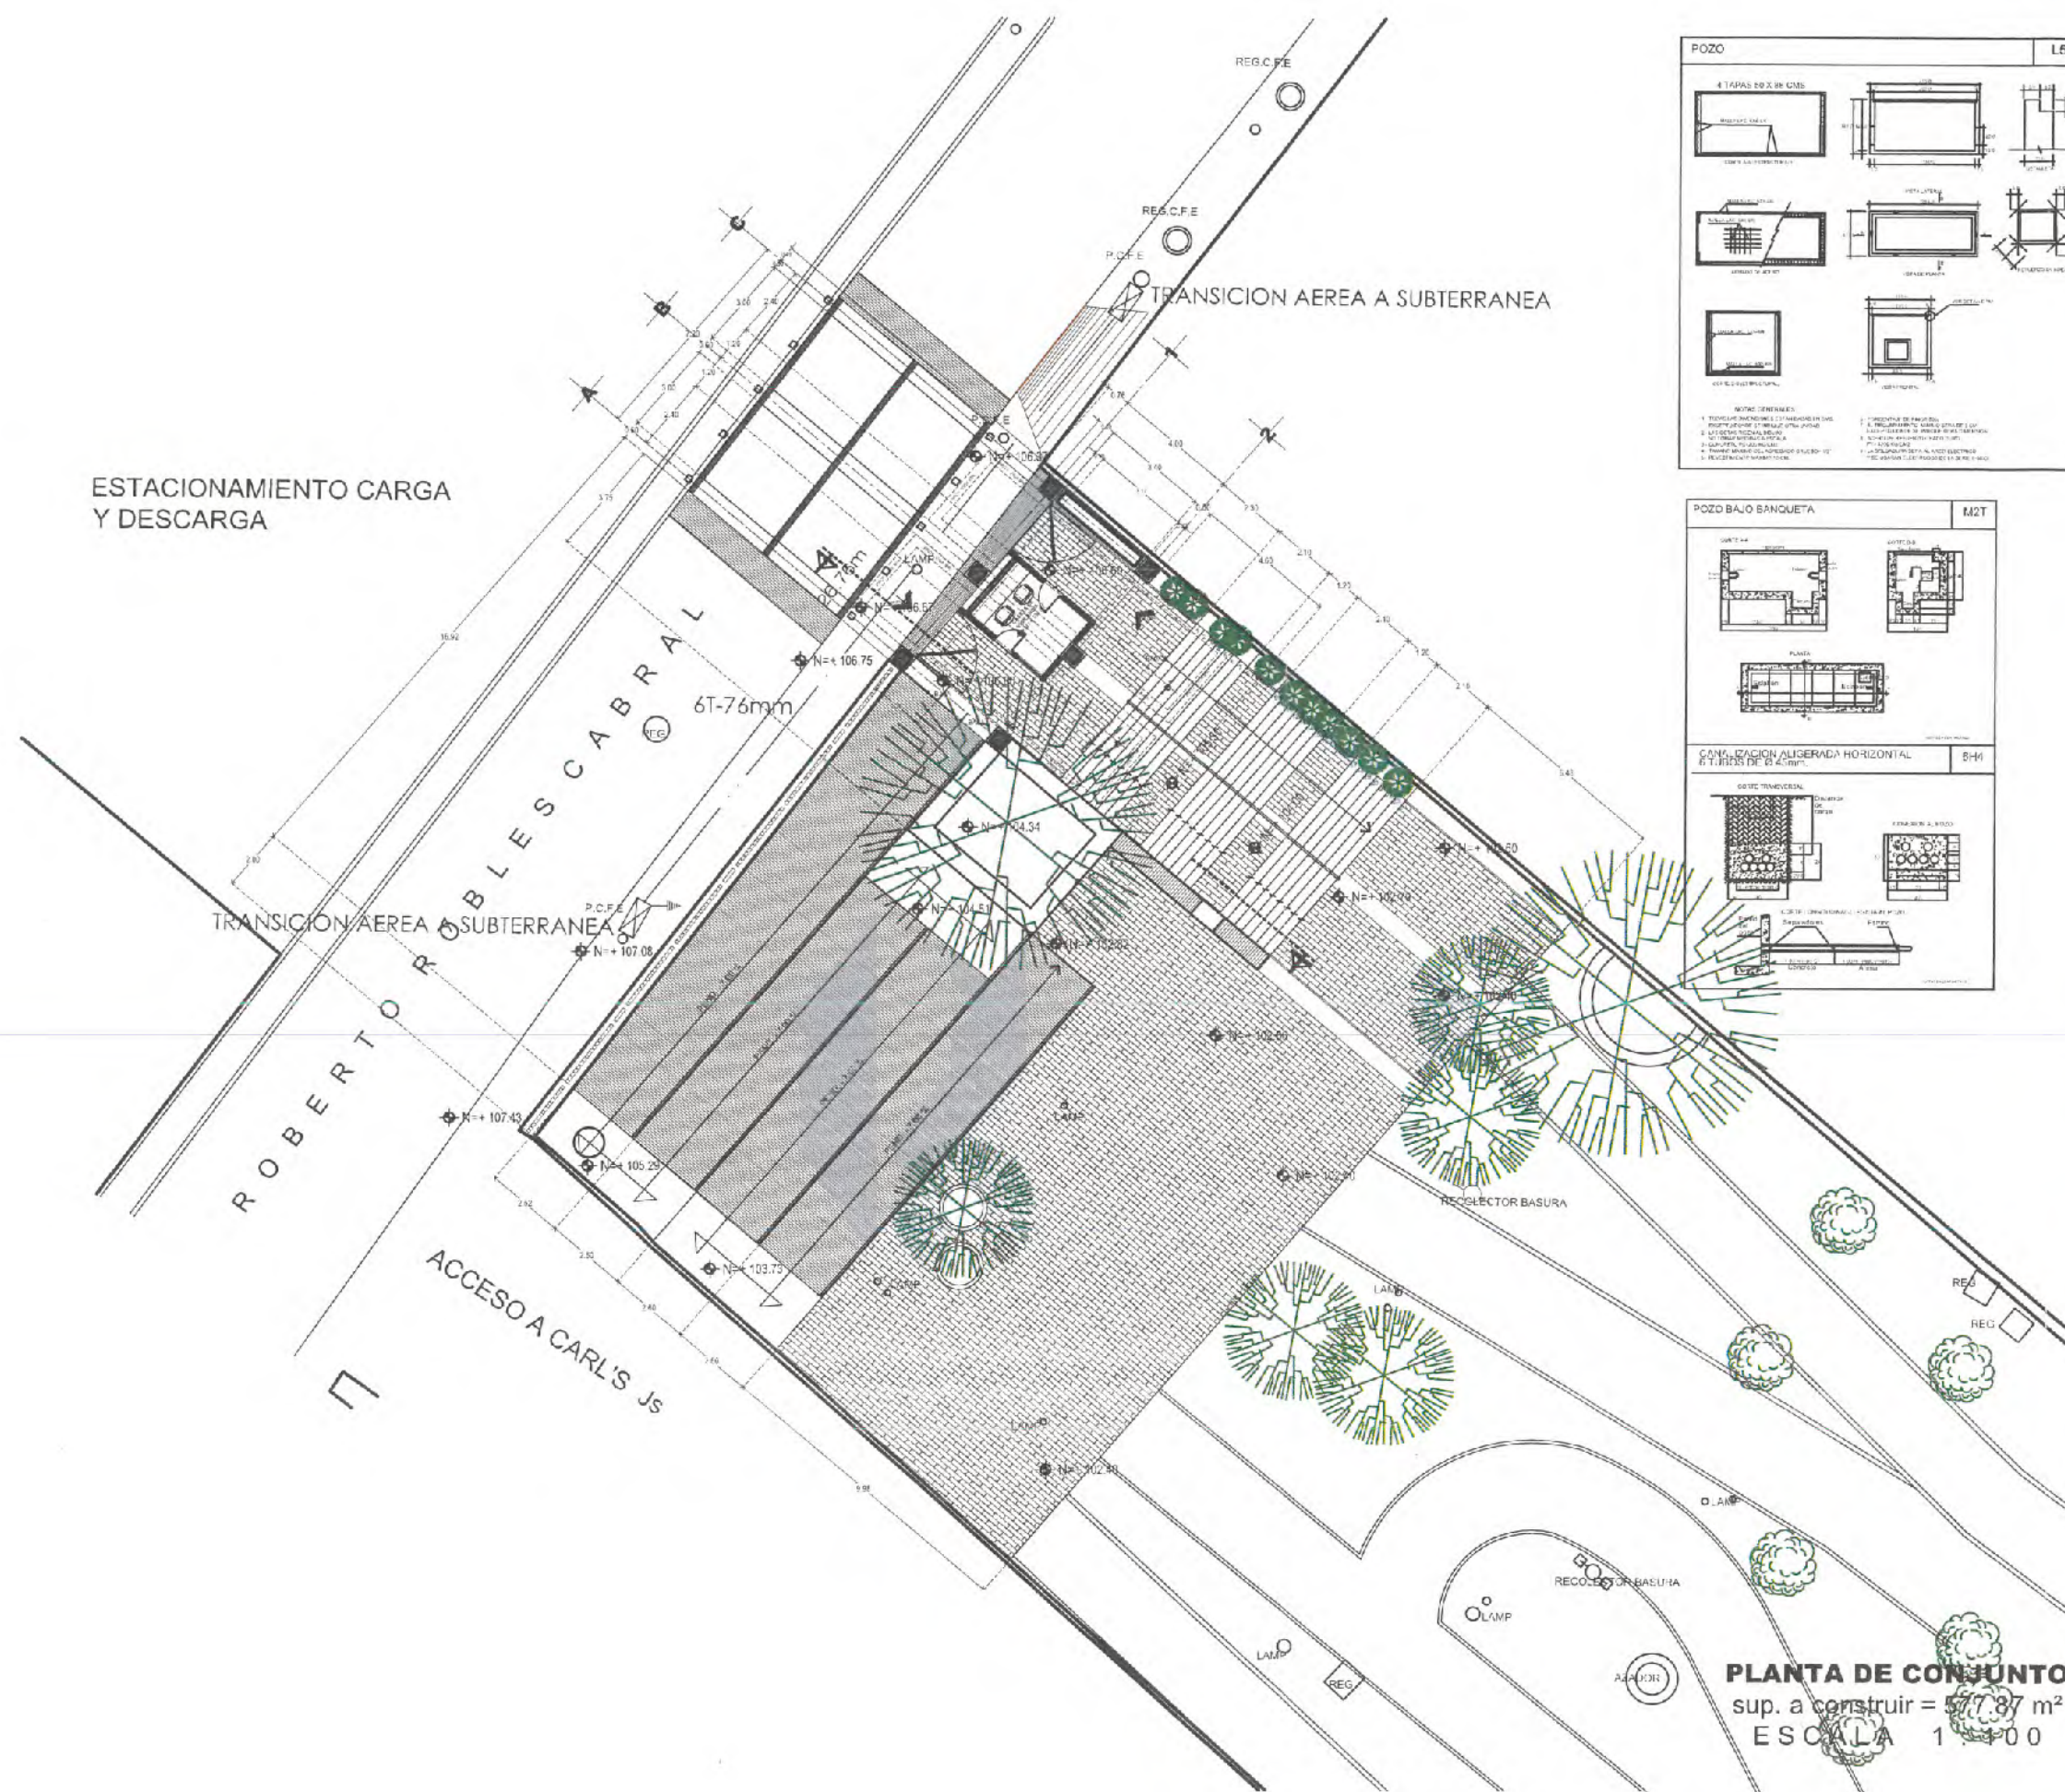[illegible]

PLANTA DE CONJUNTO
sup. a construir = 577,87 m²

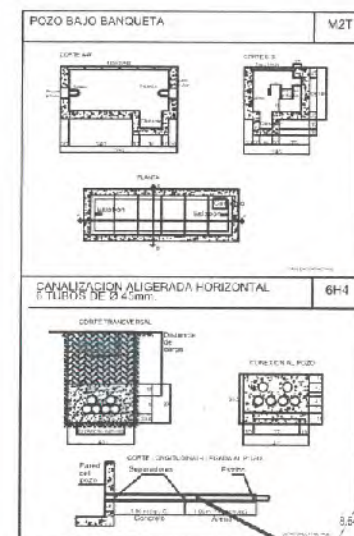

ZACATECAS
GUADALUPE

S MBOLOGIA

- UBER A 30 P'AS PARA TELECOMUNICACIONES, TIPO PASADO POR PISO
- REGISTRO TELEFONICO, PREPARACION DE CONECTOR CON TAPA 2-231-17128, PARA SAN GUERU, TIPO 15'
- CONEXION A TIERRA VARILLA TIPO COPPERWELD DE 500 x 1/2" x 1/2" SÓLIDA Y CABLE # 6.



SECRETARIA DE OBRAS
PÚBLICAS

C. ARQ. PAOLA ZAPATA DE SANTIAGO
SUBSECRETARÍA DE PROYECTOS Y CONSTRUCCIÓN

ARQ. ANTONIO DE JESÚS DÍAZ SÁNCHEZ
SUBSECRETARIO DE OBRAS PÚBLICAS Y MANTENIMIENTO

C. ARQ. ALFREDO MURILLO VAL
DIRECCIÓN DE PROYECTOS

DIRECCIÓN DE PROYECTOS
SUBDIRECCIÓN DE INGENIERÍAS



LOCALIZACIÓN	ORIENTACIÓN
--------------	-------------

NOMBRE OFICIAL DEL PROYECTO:	MODERNIZACIÓN DEL PARQUE ARROYO DE LA PLATA "RAMON LOPE VELARDE", SECCIÓN A, PARA LA RECREACIÓN Y ESPARCIMIENTO DE LAS Y LOS USUARIOS (ACCESOS).
------------------------------------	--

PROYECTO: PARQUE DE LA PLATA SECCIÓN "A" PÓRTECO DE ACCESO SURESTE - C. SICOMORO

UBICACIÓN: AV. GARCÍA SALINAS, ZONA CONURBADA,
ZACATECAS-GUADALUPE

PLANO:	INSTALACION TELECOMUNICACIONES	PLANO:
--------	--------------------------------	--------

PLANO:	INSTALACION TELECOMUNICACIONES	CLAVE:
--------	--------------------------------	--------

CONTENIDO: PLANTA DE CONJUNTO 35 01

CONVENIO PLANTA DE CONSENTO TE-01

APROBADO	REVISADO	EJECUTADO	DISEÑADO	FECHA	ESCALA	FOLIO
----------	----------	-----------	----------	-------	--------	-------

-----------	---------	--------	---------	----------------------------	-------	------------

CL GOBIERNO DEL ESTADO A TRAVÉS DE SU SECRETARÍA DE OBRAS PÚBLICAS ALRUE A LA MUNICIPALIDAD DEL PROYECTO Y SE RESERVA EL DERECHO DE

DEL MISMO CUADRO DE DATOS: **ROBINSON Y LOS CRÉDITOS QUE EN ELLOS SE ASIMILAN. CUALQUIER USO PARCIAL O TOTAL NO AUTORIZADO DE ESTA INFORMACIÓN CONSTITUYE UN ACTO DE USURPACIÓN DE FUNCIONES Y PUBLICACIÓN DE CONTENIDO PROPIOS.**

LO ANTERIOR BAJO LA DISPOSICIÓN DE LO ESTABLECIDO EN EL ARTÍCULO 31 DE LA LEY DE OBRAS PÚBLICAS Y SERVICIOS RELACIONADOS DEL ESTADO Y LOS MUNICIPIOS DE CATEGORÍA POR LO QUE A PARTIR DE ESTA FECHA QUEDARÁN REGISTRADOS EN EL ARCHIVO PROYECTOS.

MAESTRO DE LA SUBSECRETARÍA DE PROYECCIÓN Y CONTROL ARQUITECTÓNICO A ESTA SECRETARÍA DE OBRAS PÚBLICAS.



MODERNIZACIÓN DEL PARQUE ARROYO DE LA PLATA "RAMÓN LÓPEZ VELARDE", SECCIÓN A, PARA LA RECREACIÓN Y ESPARCIMIENTO DE LAS Y LOS USUARIOS.

INFRAESTRUCTURA HIDRAULICA

1. **PLU-01** INSTALACIÓN PLUVIAL (INSTALACIÓN ABSORCIÓN DE AGUA PLUVIAL PLANTA CONJUNTO)





I.S.C. MILDRET KARLA MONTES INCHAURREG
SECRETARÍA DE OBRAS PÚBLICAS

ZACATECAS
GUADALUPE

TUBERIA DE PVC. SANITARIA
PLASTICOS REX o SIMILAR.

REJILLA DE PISO BOCA DE TORMENTA DE POLIETILENO DE 60X70

DIRECCION DE PENDIENTE



SECRETARÍA DE
OBRAS PÚBLICAS

G. ARQ. PAOLA ZAPATA DE SANTIAGO

C. ARQ. ANTONIO DE JESÚS DÍAZ SÁNCHEZ
DIRECTOR GENERAL DE OBRAS PÚBLICAS Y MEDIO AMBIENTE

DIRECCIÓN DE PROYECTOS
SUBDIRECCIÓN DE PROYECTOS



NOMBRE	MODERNIZACIÓN DEL PARQUE ARROYO DE LA PLATA "RAMÓN LÓPEZ VELARDE", SECCIÓN "A", PARA LA RECREACIÓN Y ESPARCIMIENTO
PROYECTO:	VAS Y LOS USUARIOS (INFRAESTRUCTURA HIDRAULICA)

PROYECTO: PARQUE DE LA PLATA SECCIÓN "A",
CANALIZACIÓN DE AGUAS PLUVIALES

UBICACIÓN: AV. GARCÍA SALINAS, ZONA CONURBADA,
ZACATECAS-GUADALUPE

PLANO:	INSTALACION PLUVIAL	PLANO
--------	---------------------	-------

CONTENIDO: INSTALACION ABSORCION AGUA PLUVIAL PLANTA DE CONJUNTO	PLU-0
---	-------



