




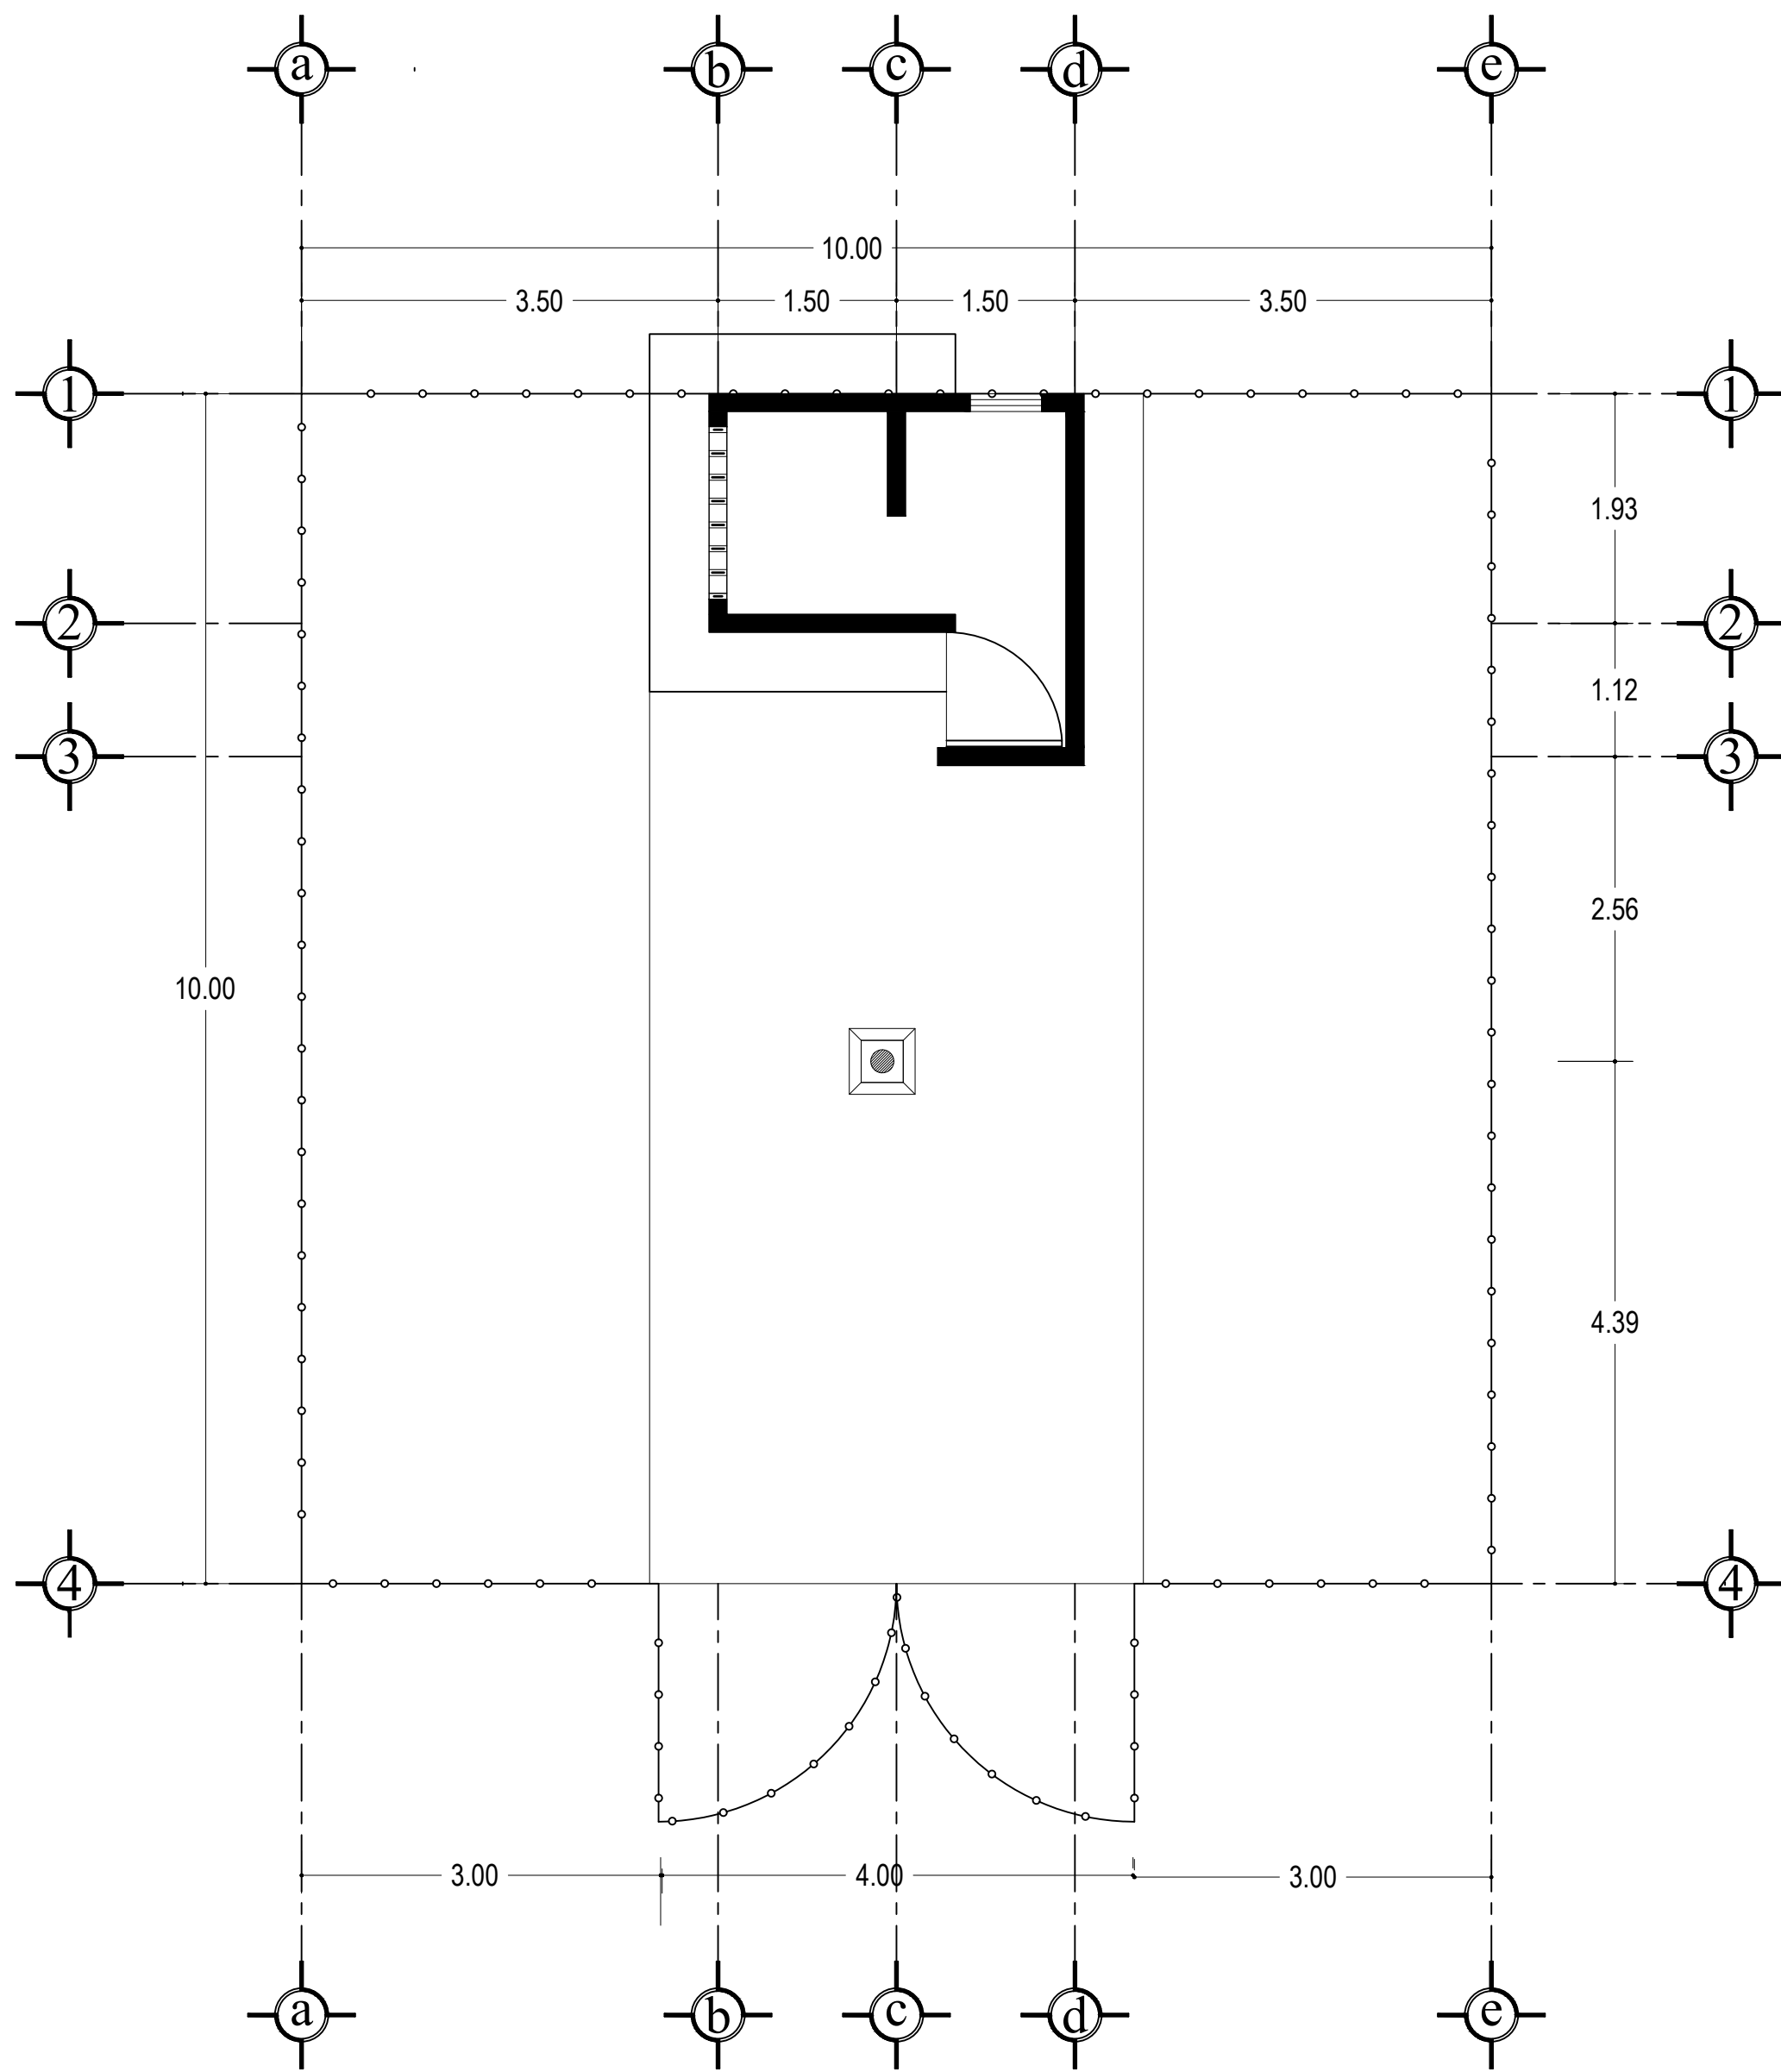


Planta de Conjunto

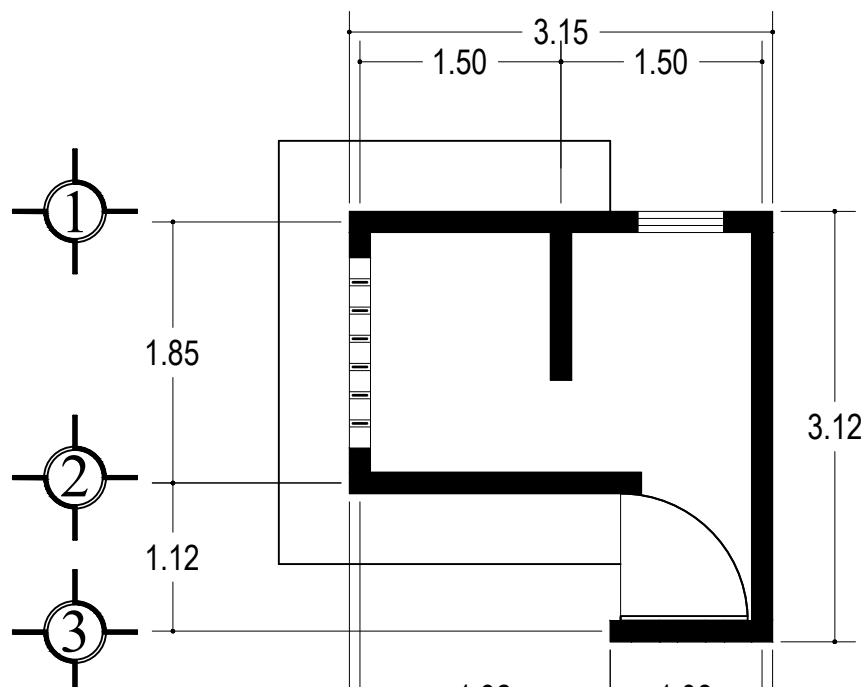


Planta Arquitectonica

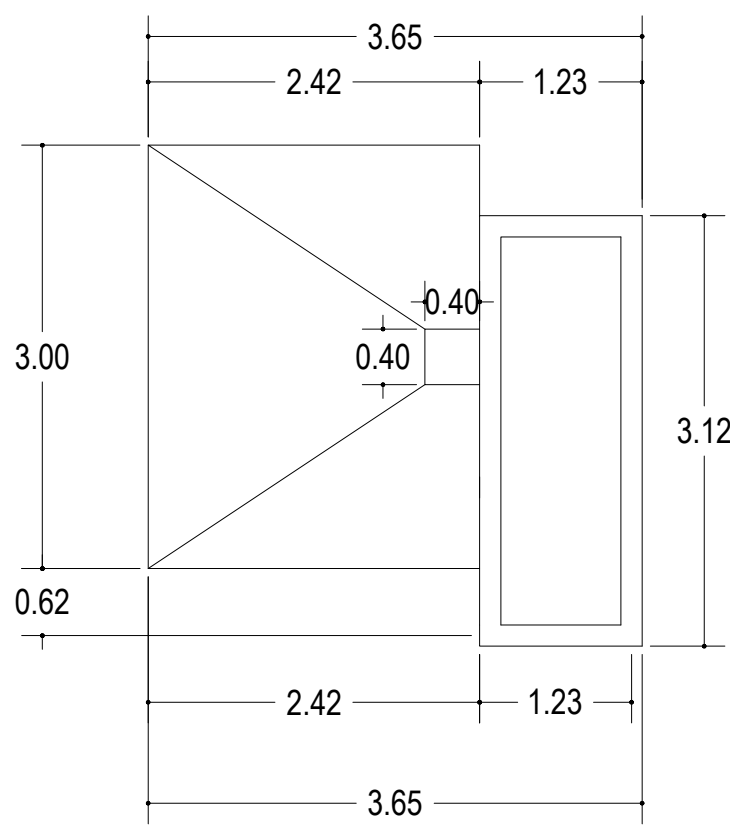


Planta de Azotea

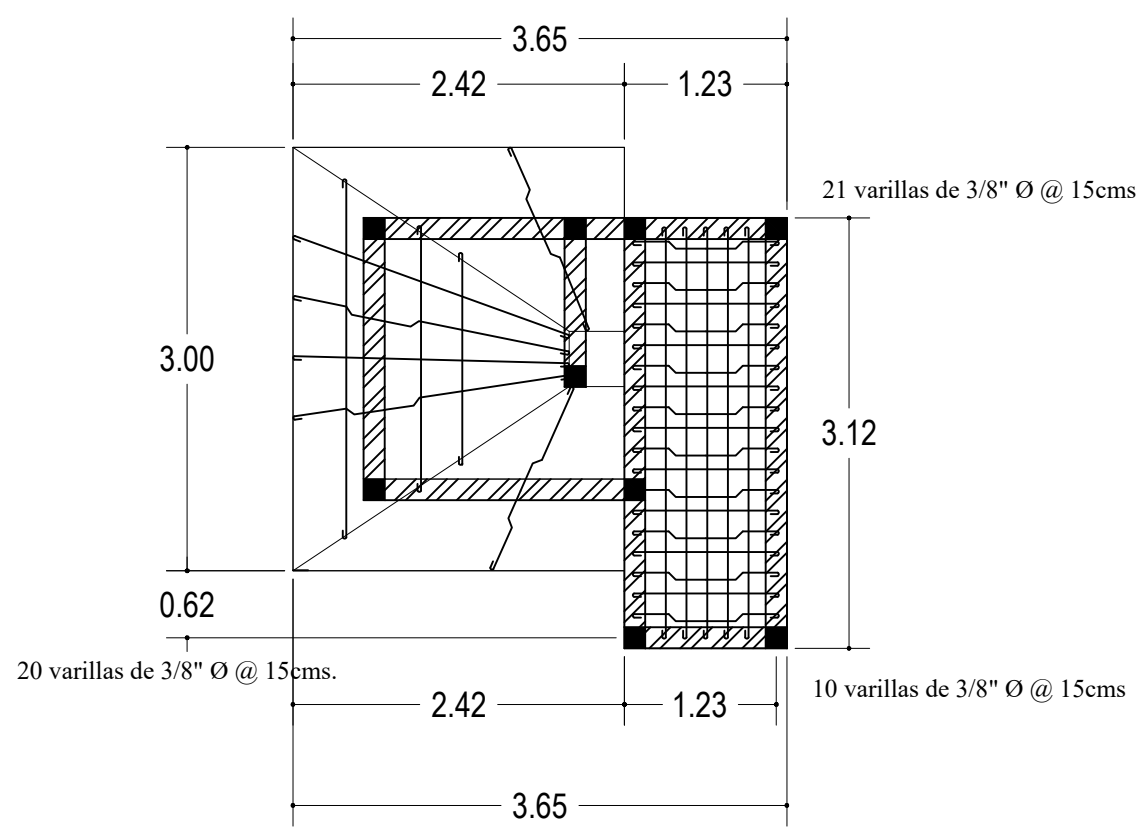


Armado de Losa

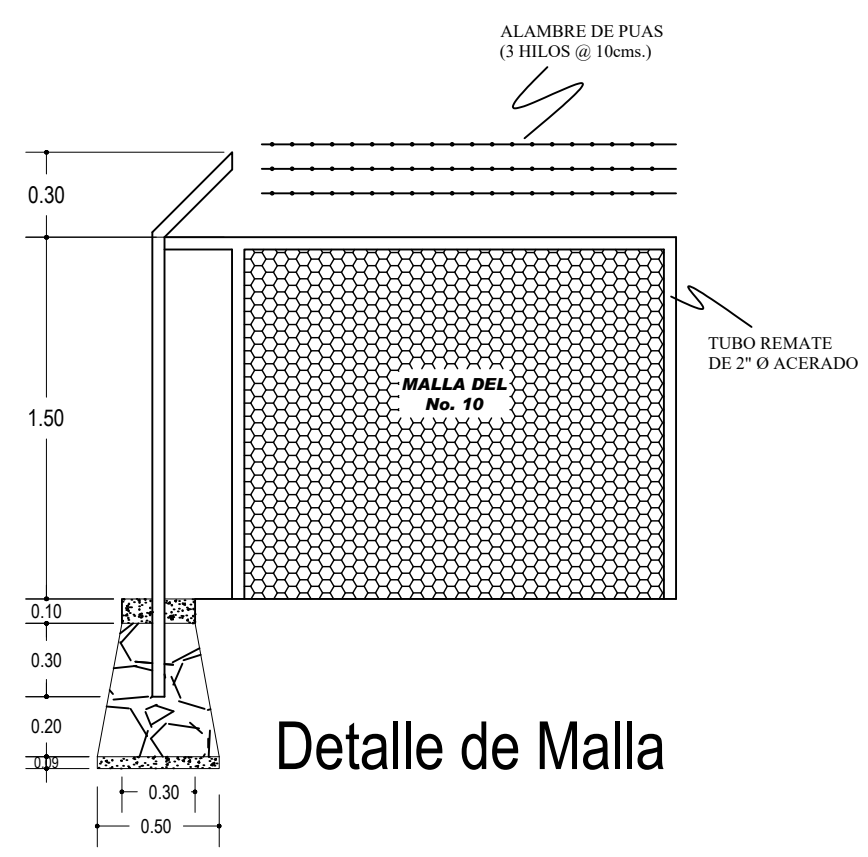


Detalle de Malla

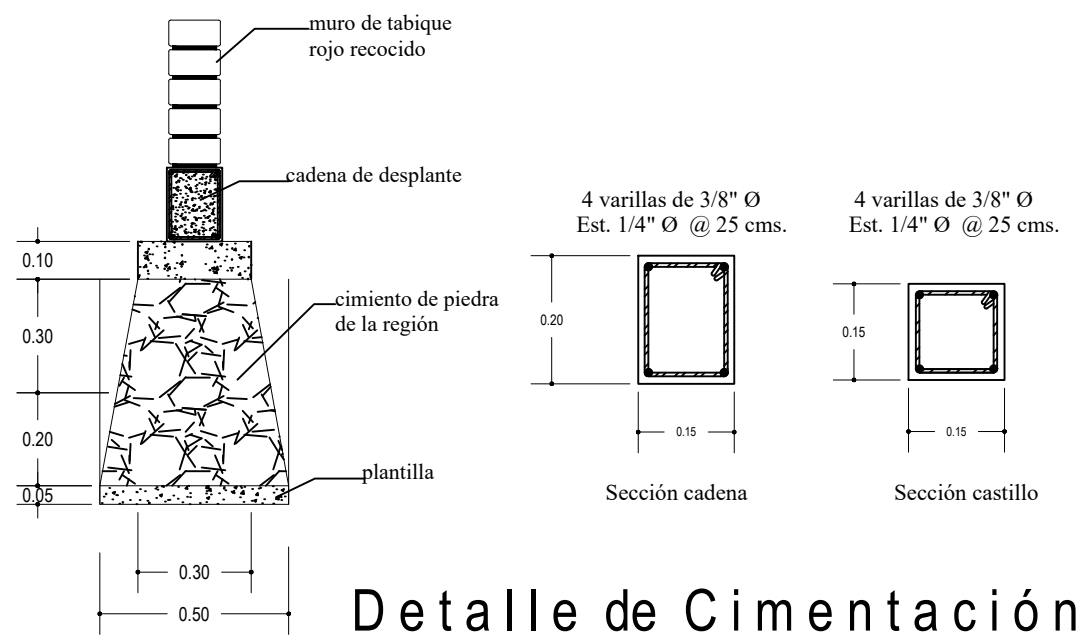


Detalle de Cimentación

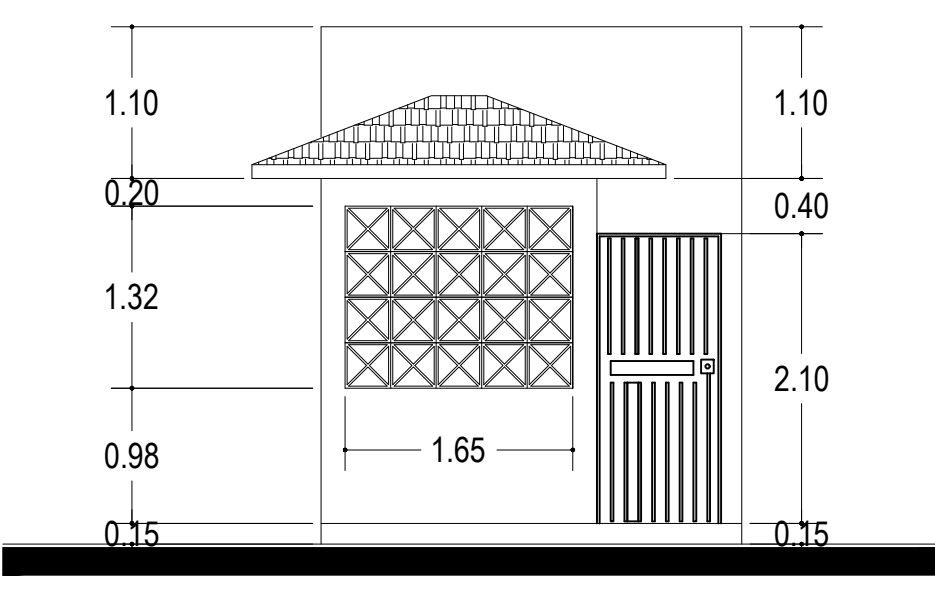


Fachada Principal

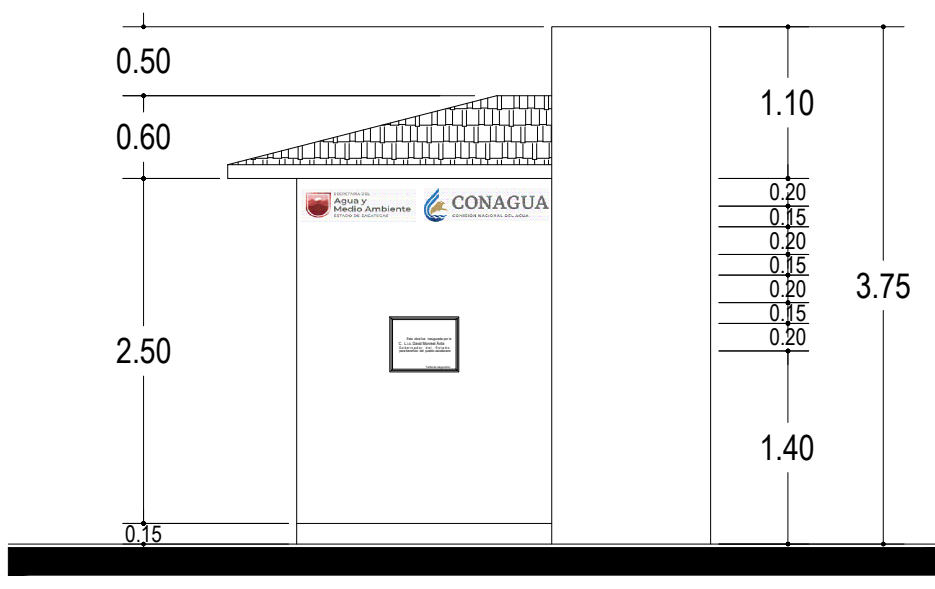

Fachada Principal


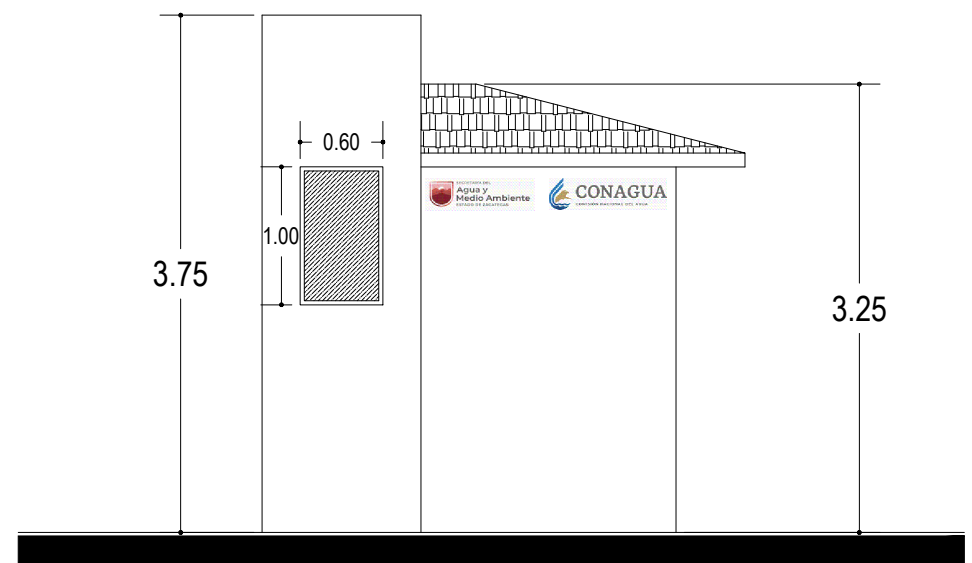


Fachada Lateral

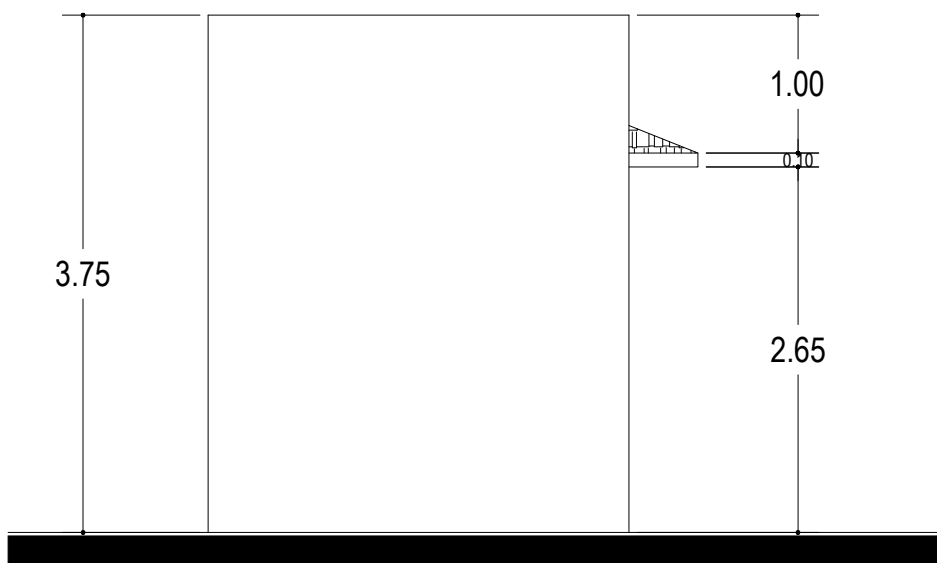

Fachada Lateral

Vista a la Carretera o Camino

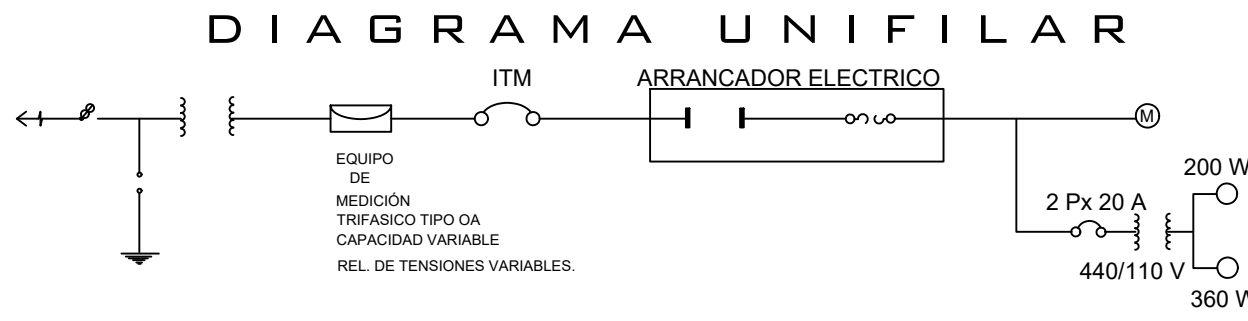
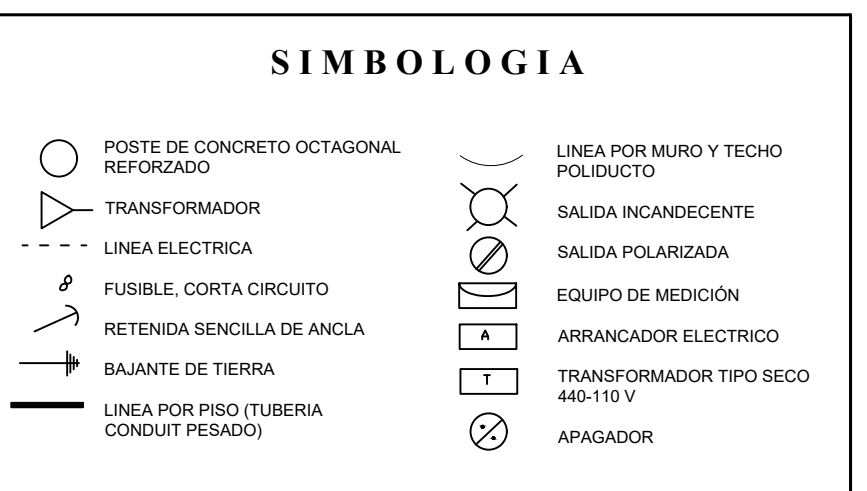


Instalación Eléctrica

NOTAS:

- 1.- TENSION DE OPERACIÓN Y CONSTRUCCIÓN 13,200 Y 13,200 13,200 Y 34,500 34,500 Y 34,500
- 2.- LA CANTIDAD DE HILOS DEL CIRCUITO ALIMENTADOR Y FUERZA ES DE 4 Y 3, DE CALIBRE VARIABLE SEGUN CAPACIDAD DE TRANSFORMADOR.
- 3.- APARTIR DE 112.5 KVA Y 440 VOLTS SE REQUIERE EQUIPO DE MEDICION DE 13 TERMINALES Y T.C. .

CROQUIS GENERAL DE LOCALIZACIÓN.

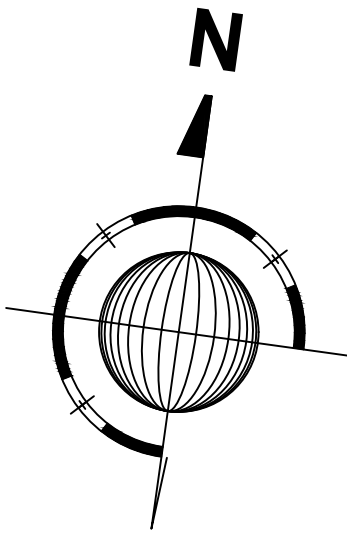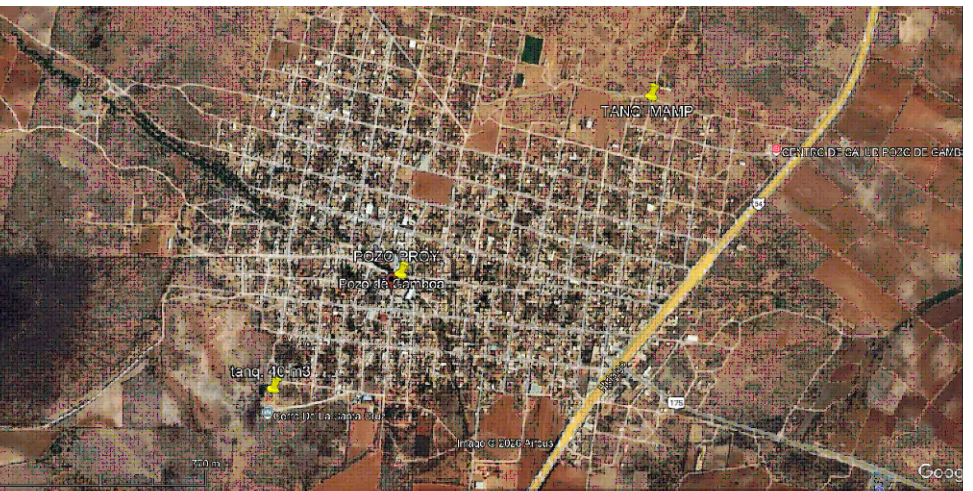

ESPECIFICACIONES

- LOSA MACIZA DE 10 cms. ARMADA CON VARILLAS DE 3 / 8" Ø, EN CUADRICULA INDICADA, BAYONETAS Y BASTONES CON MEDIDAS INDICADAS, CONCRETO f'c=250 kg/cm2.
- CADENAS Y CASTILLOS DE CONCRETO ARMADO f'c=150 kg/cm2.
- EL TAMAÑO MAXIMO DEL AGREGADO SERA DE 3 / 4" Ø.
- RECUBRIMIENTOS LIBRES EN CADENAS Y CASTILLOS SERAN DE 2 cms.

CANTIDADES DE OBRA

CONCEPTO	CANTIDAD
EXCAVACION	24.41 m3
MURO DE MAMPOSTERIA DE PIEDRA	18.83 m3
MURO DE TABIQUE ROJO RECOCIDO	32.98 m2
CONCRETO F'c=250 kg/cm2	3.82 m3
CIMBRA DE MADERA	36.10 m2
ACERO DE REFUERZO	392.70 kg
APLANADO DE MORTERO CEM-ARENA	82.40 m2



LIC. DAVID MONREAL ÁVILA

C A S E T A T I P O

PROTECCIÓN Y OPERACIÓN DE EQ. BOMBEO

DRA. SUSANA RODRIGUEZ MÁRQUEZ SECRETARÍA DEL AGUA Y MEDIO AMBIENTE

ING. ROBERTO DURÁN RUIZ TITULAR DE LA UNIDAD DE PLANEACIÓN

PLANO	Y	FECHA	ACOTACIONES
TIPO	ENERO 2026	S I E	EN METROS