


CUADRO DE DATOS DEL POLIGONO


DATOS DE CAMPO			COORDENADAS	
LADO	LONGITUD	RUMBO	Y	X

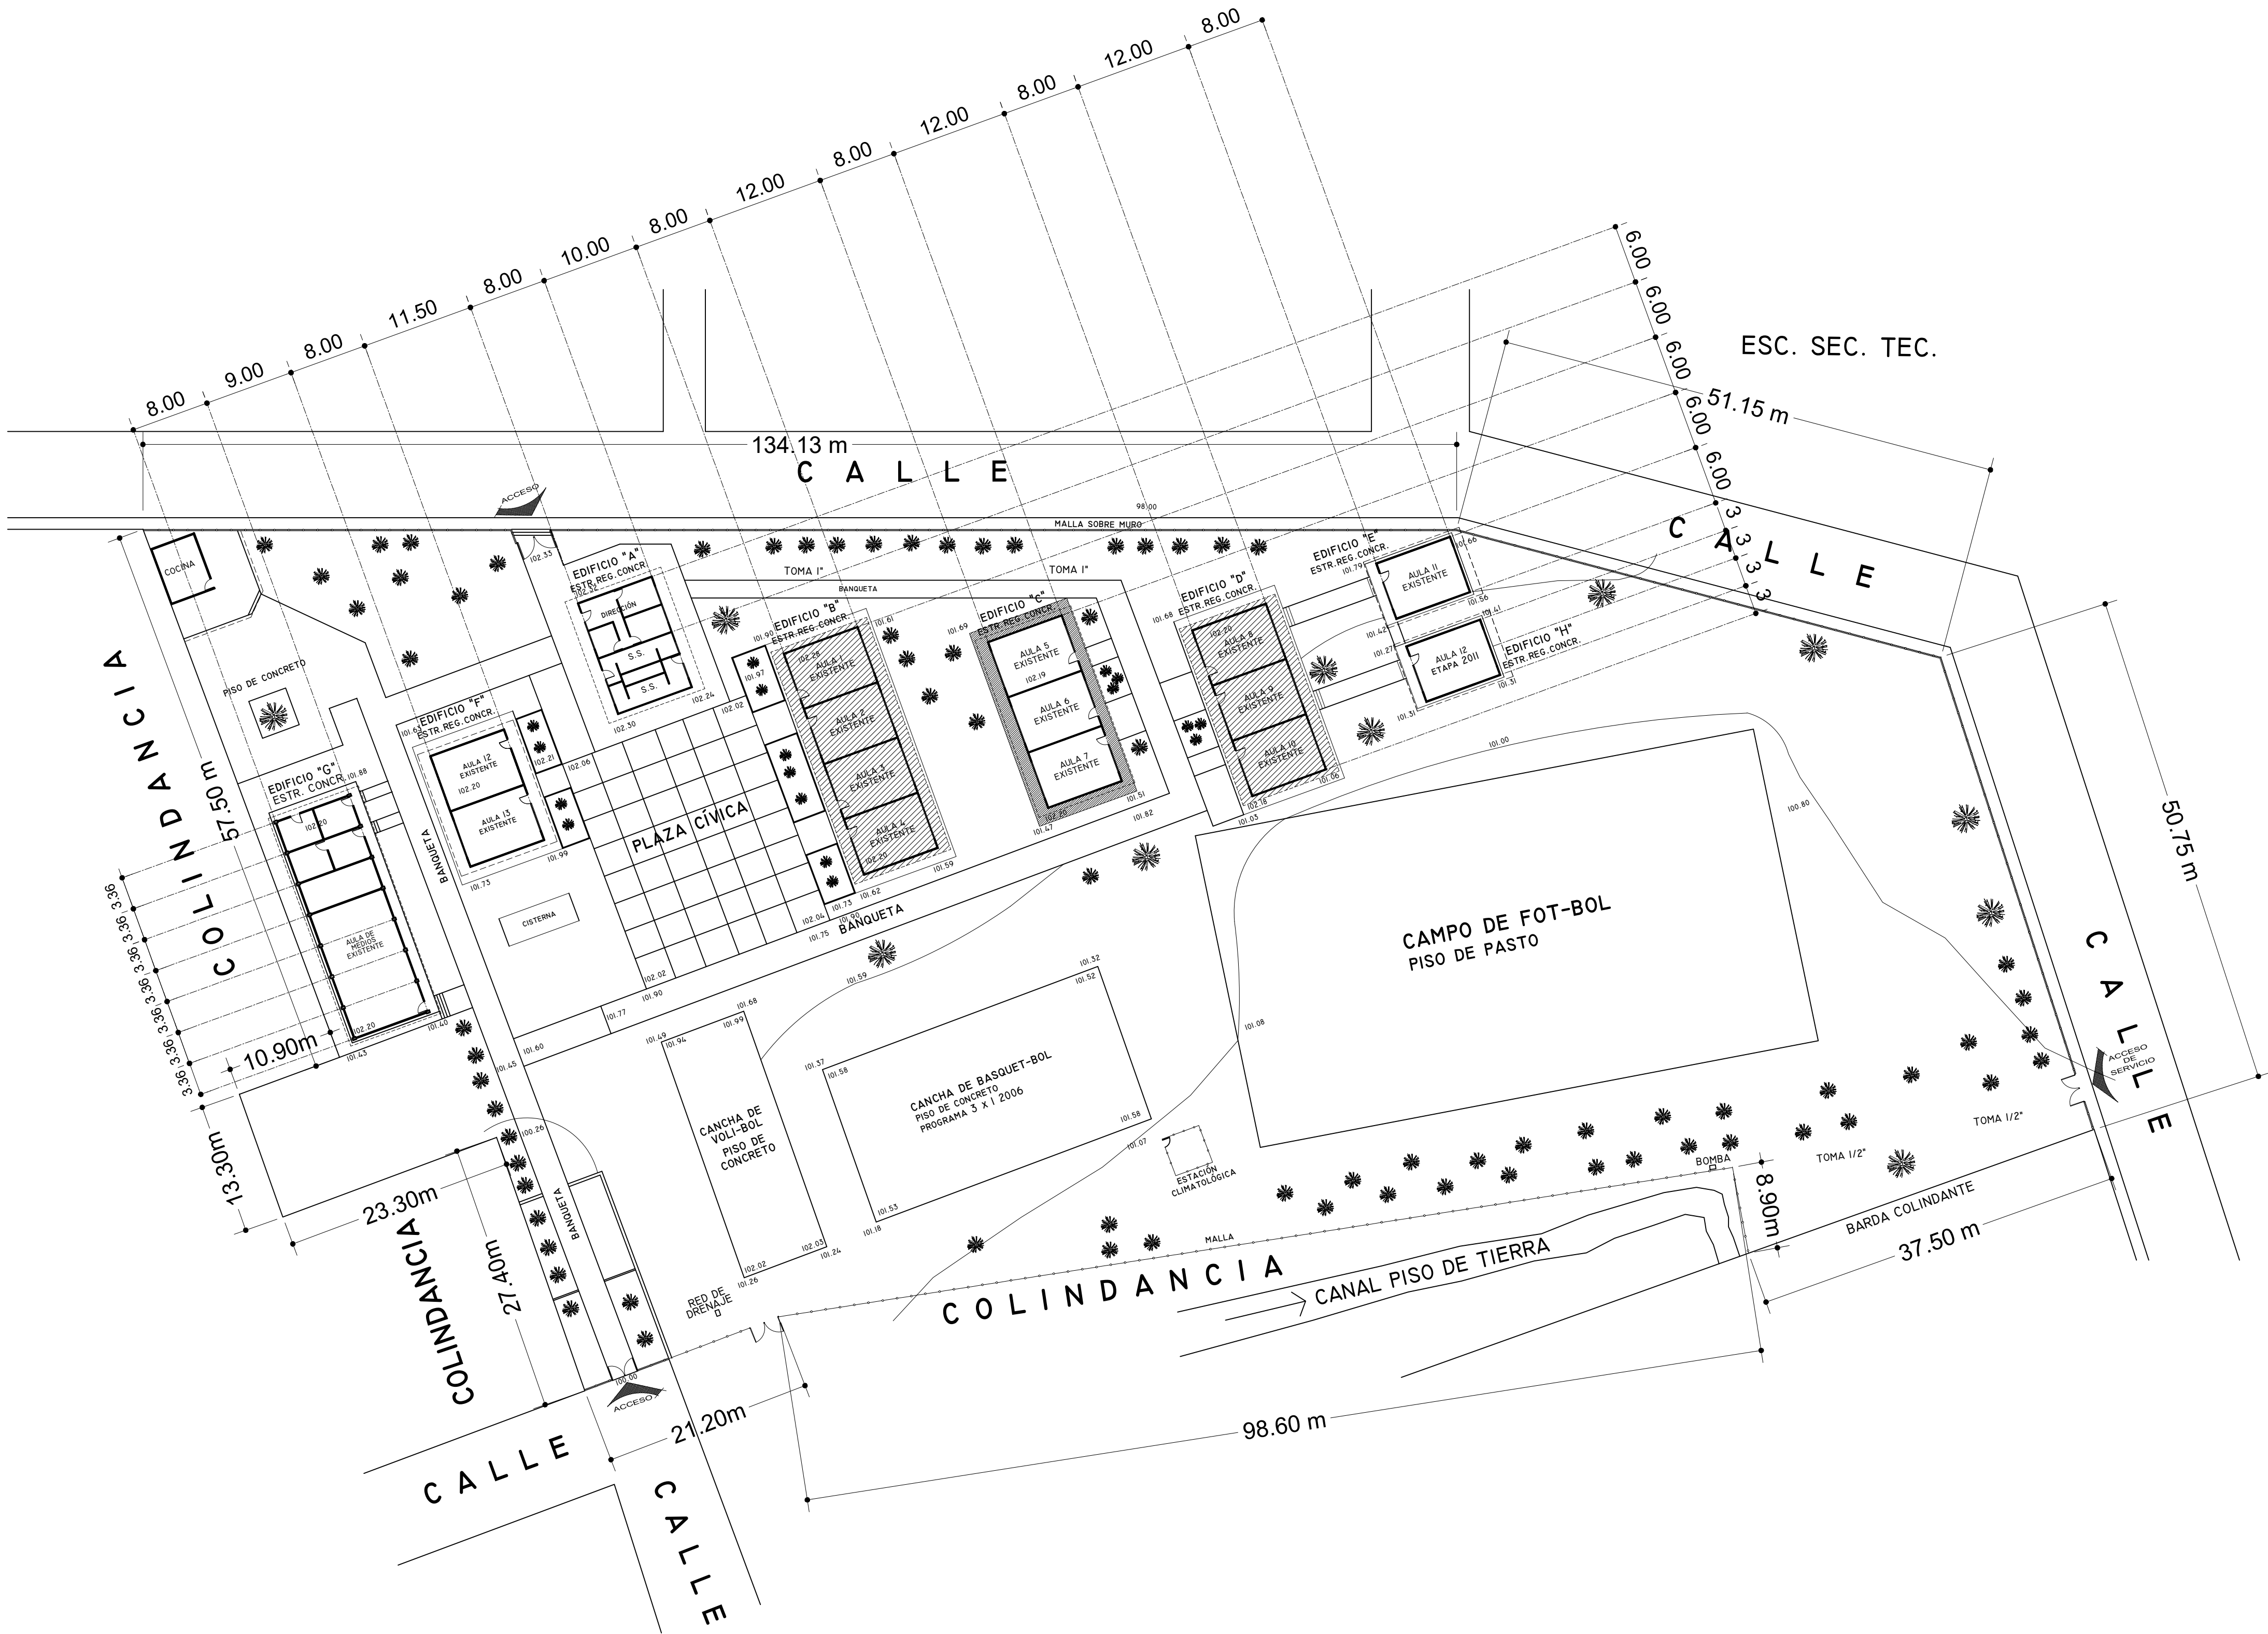

NOTAS GENERALES.

- ETAPA 2026
- REHABILITACIÓN DE SIETE AULAS DIDACTICAS (MUROS).
 - REHABILITACIÓN DE BANQUETAS.

LOCALIZACION.

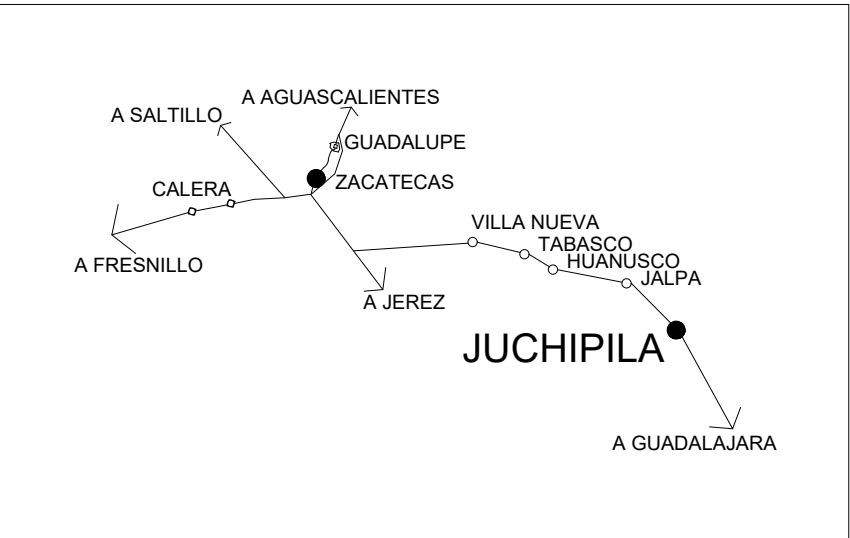

SUPERFICIE.	INFRAESTRUCTURA URBANA.	
13,224.79 m ²	SERVICIO.	SI NO
ESTRATIGRAFIA.	AGUA POTABLE	AL ORIENTE TOMA DE 2"
SONDEO. ESTRATO.	ELECTRICIDAD	A 9.00 mts. AL ORIENTE LINEA DE BAJA TENSION E H
	DRENAJE	AL PONIENTE RED DE 8" DE DIAMETRO
	TELÉFONO	AL ORIENTE SE LOCALIZA LINEA

ESCALA GRÁFICA.	VIENTOS DOMINANTES.	ORIENTACIÓN.
0 1 2 3 4	DIRECCIÓN: VELOCIDAD:	
MATERIALES DE LA REGIÓN.	ZONA SÍSMICA.	
PISOS:		
MUROS:		
CUBIERTAS:		

INSTITUTO ZACATECANO PARA LA CONSTRUCCIÓN DE ESCUELAS DEL ESTADO DE ZACATECAS

LIC. DAVID MONREAL ÁVILA
GOBERNADOR DEL ESTADO DE ZACATECAS
ING. LAURA ELVIA BERMÚDEZ VALDÉS
Directora General del Instituto Zacatecano para la Construcción de Escuelas.

ING. MARIO JESÚS ORTÍZ AGUILAR.
proyectó:
DPTO. DE PROYECTOS InZaCa.
dibujó:
ARO. ANDREA MARTINEZ ESPARZA.

PC-01

PLANTA DE CONJUNTO.
escuela:
PRIMARIA "ANTONIO ROSALES".
C.C.T. 32DPR08680
ubicación:
JUCHIPILA,
ZACATECAS.
REGIONAL METROS 1 4 0 0 JULIO/2026.

ESPECIFICACIONES:

PLANOS COMPLEMENTARIOS: